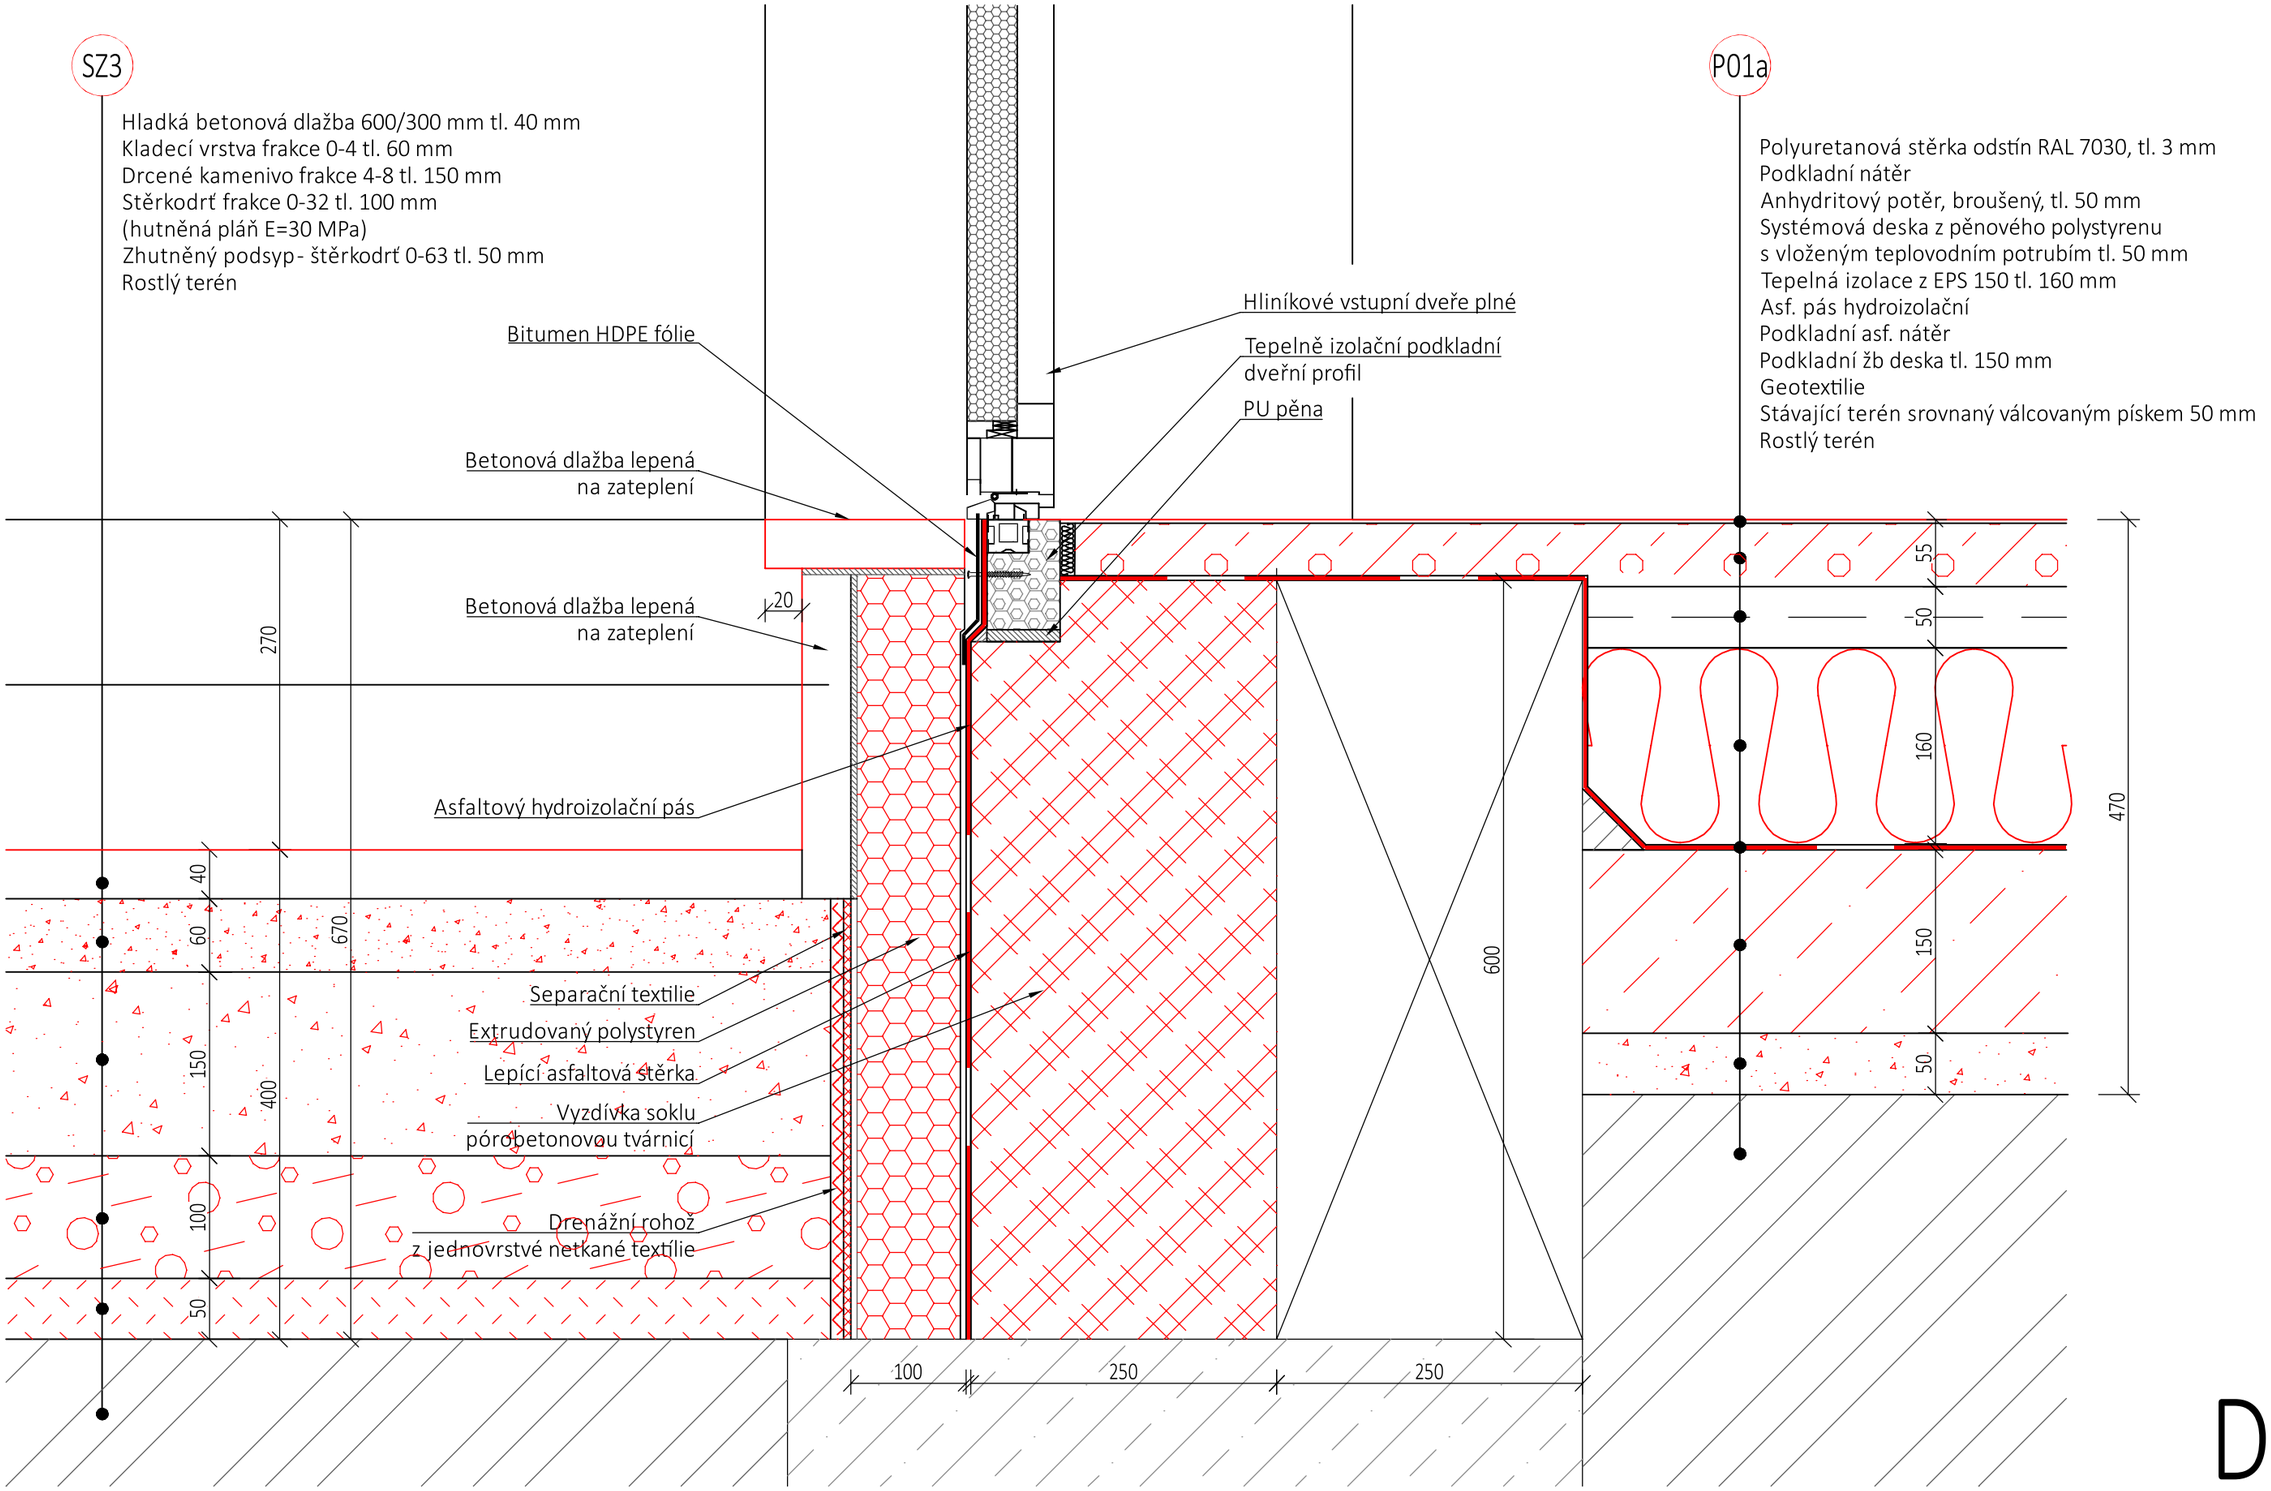

D.03

D03 DETAIL- SOKL NÁDVOŘÍ