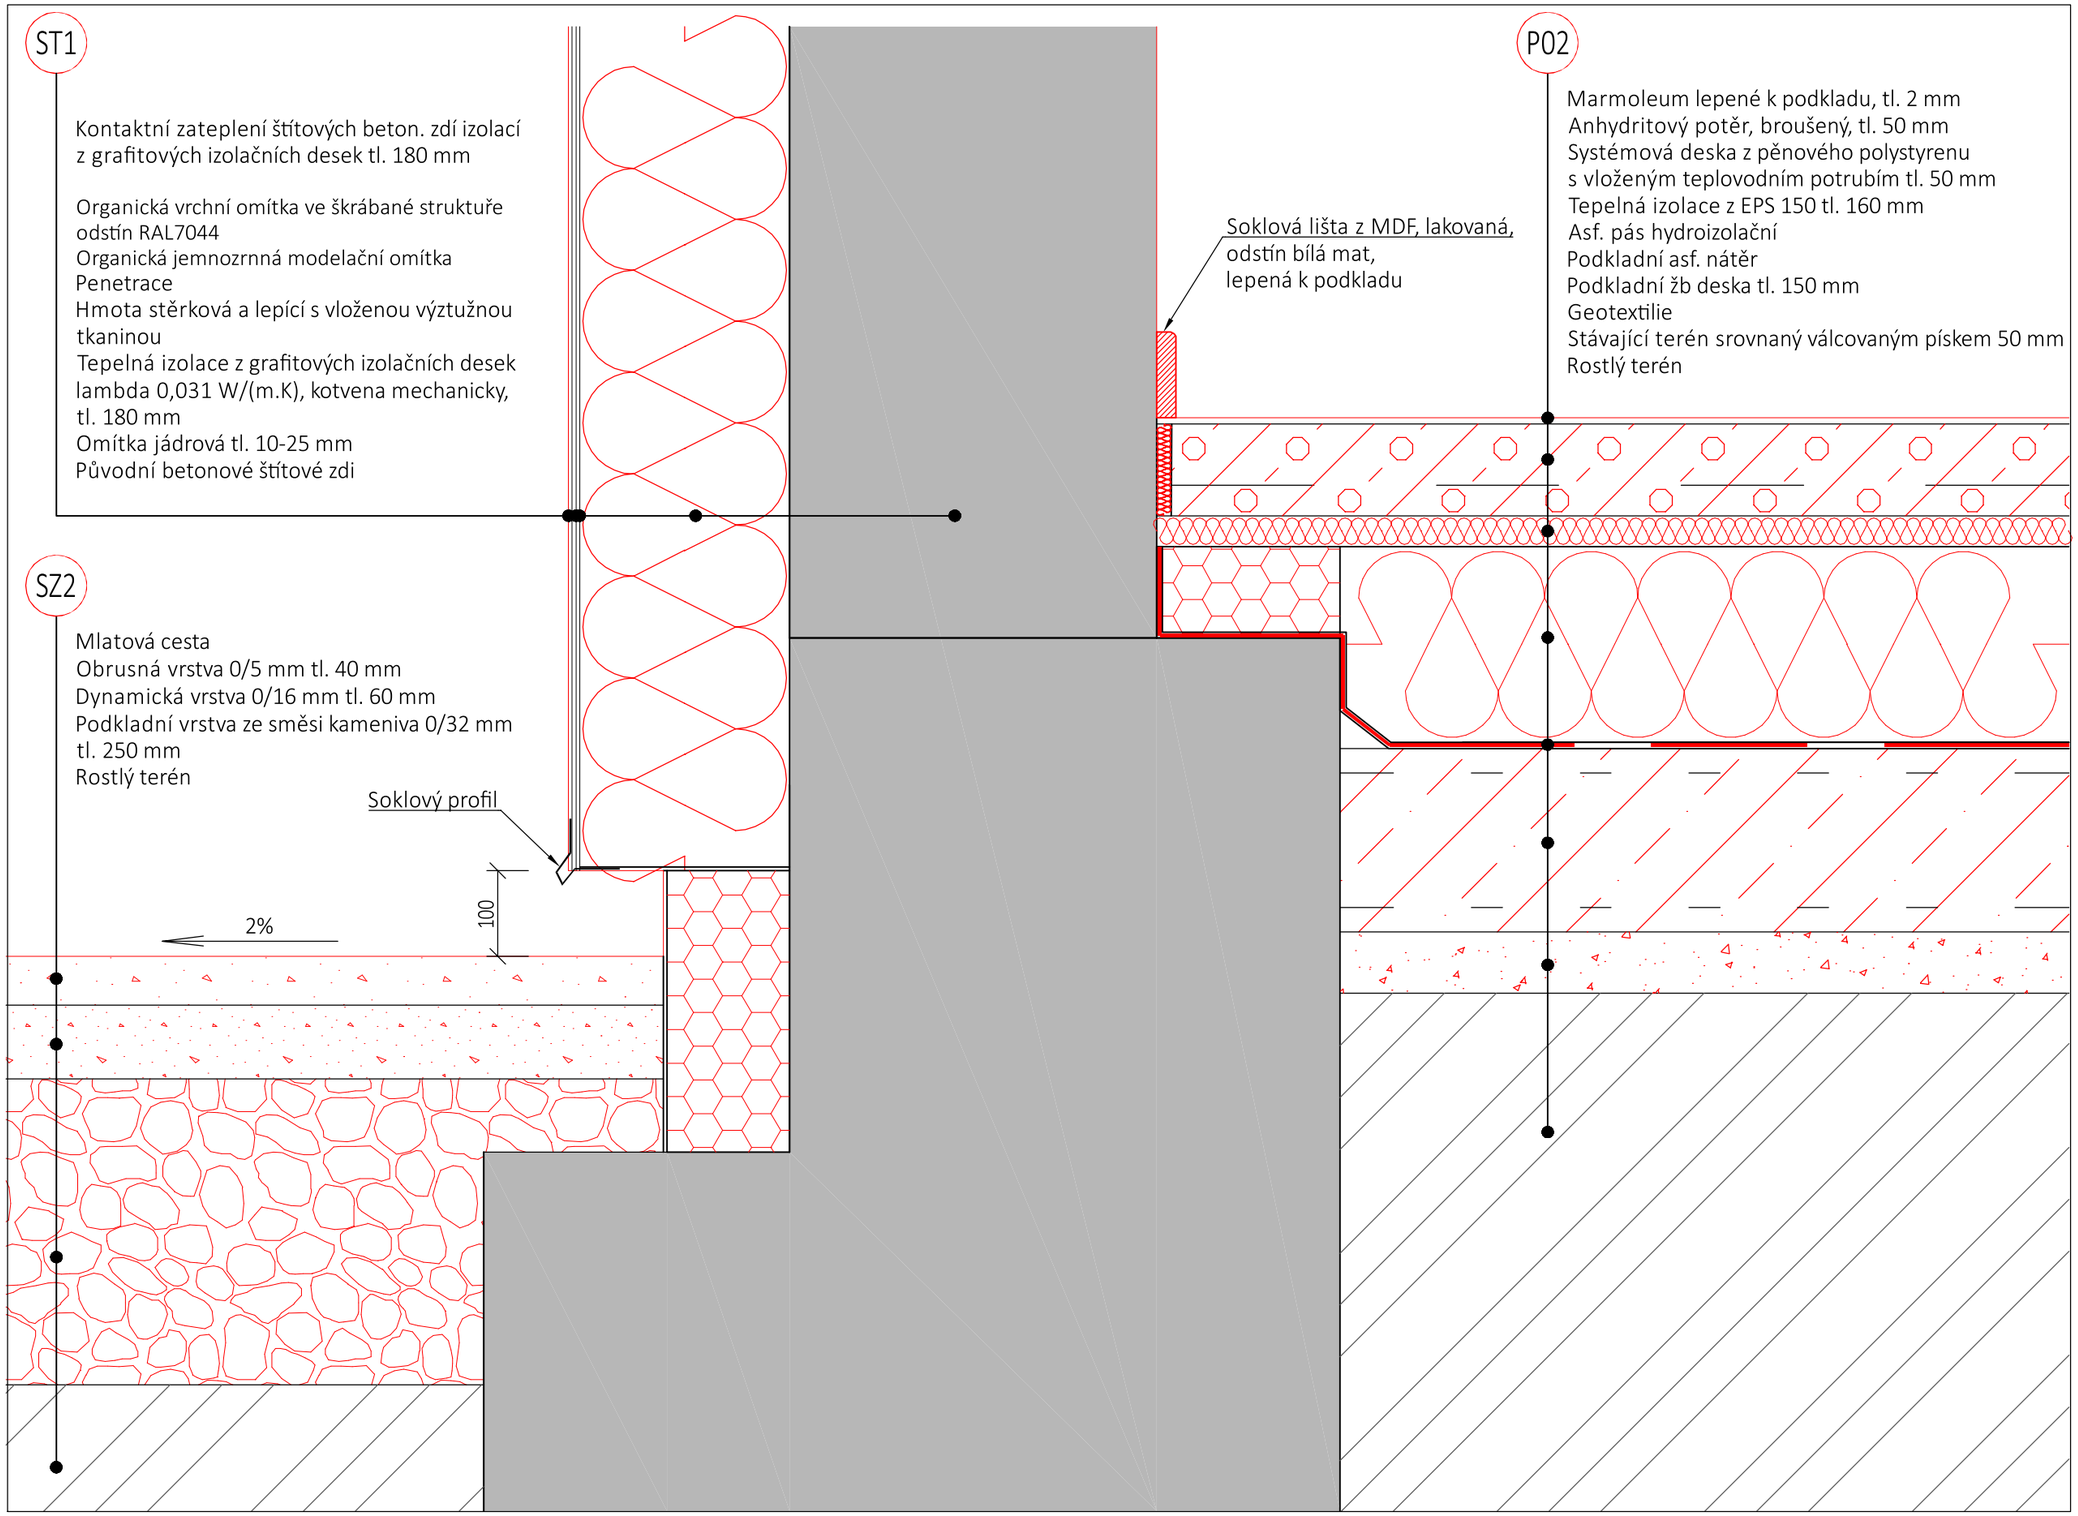
ST1
Kontaktní zateplení štítových beton. zdí izolací z grafitových izolačních desek tl. 180 mm
Organická vrchní omítka ve škrábané struktuře odstín RAL7044
Organická jemnozrnná modelační omítka
Penetrace
Hmota stěrková a lepící s vloženou výztužnou tkaninou
Tepelná izolace z grafitových izolačních desek lambda 0,031 W/(m.K), kotvena mechanicky, tl. 180 mm
Omítka jádrová tl. 10-25 mm
Původní betonové štítové zdi
SZ2
Mlatová cesta
Obrusná vrstva 0/5 mm tl. 40 mm
Dynamická vrstva 0/16 mm tl. 60 mm
Podkladní vrstva ze směsi kameniva 0/32 mm tl. 250 mm
Rostlý terén
Soklový profil
100
2%
Soklová lišta z MDF, lakovaná, odstín bílá mat, lepená k podkladu
P02
Marmoleum lepené k podkladu, tl. 2 mm
Anhydritový potěr, broušený, tl. 50 mm
Systémová deska z pěnového polystyrenu s vloženým teplovodním potrubím tl. 50 mm
Tepelná izolace z EPS 150 tl. 160 mm
Asf. pás hydroizolační
Podkladní asf. nátěr
Podkladní žb deska tl. 150 mm
Geotextilie
Stávající terén srovnaný válcovaným pískem 50 mm
Rostlý terén

D.04