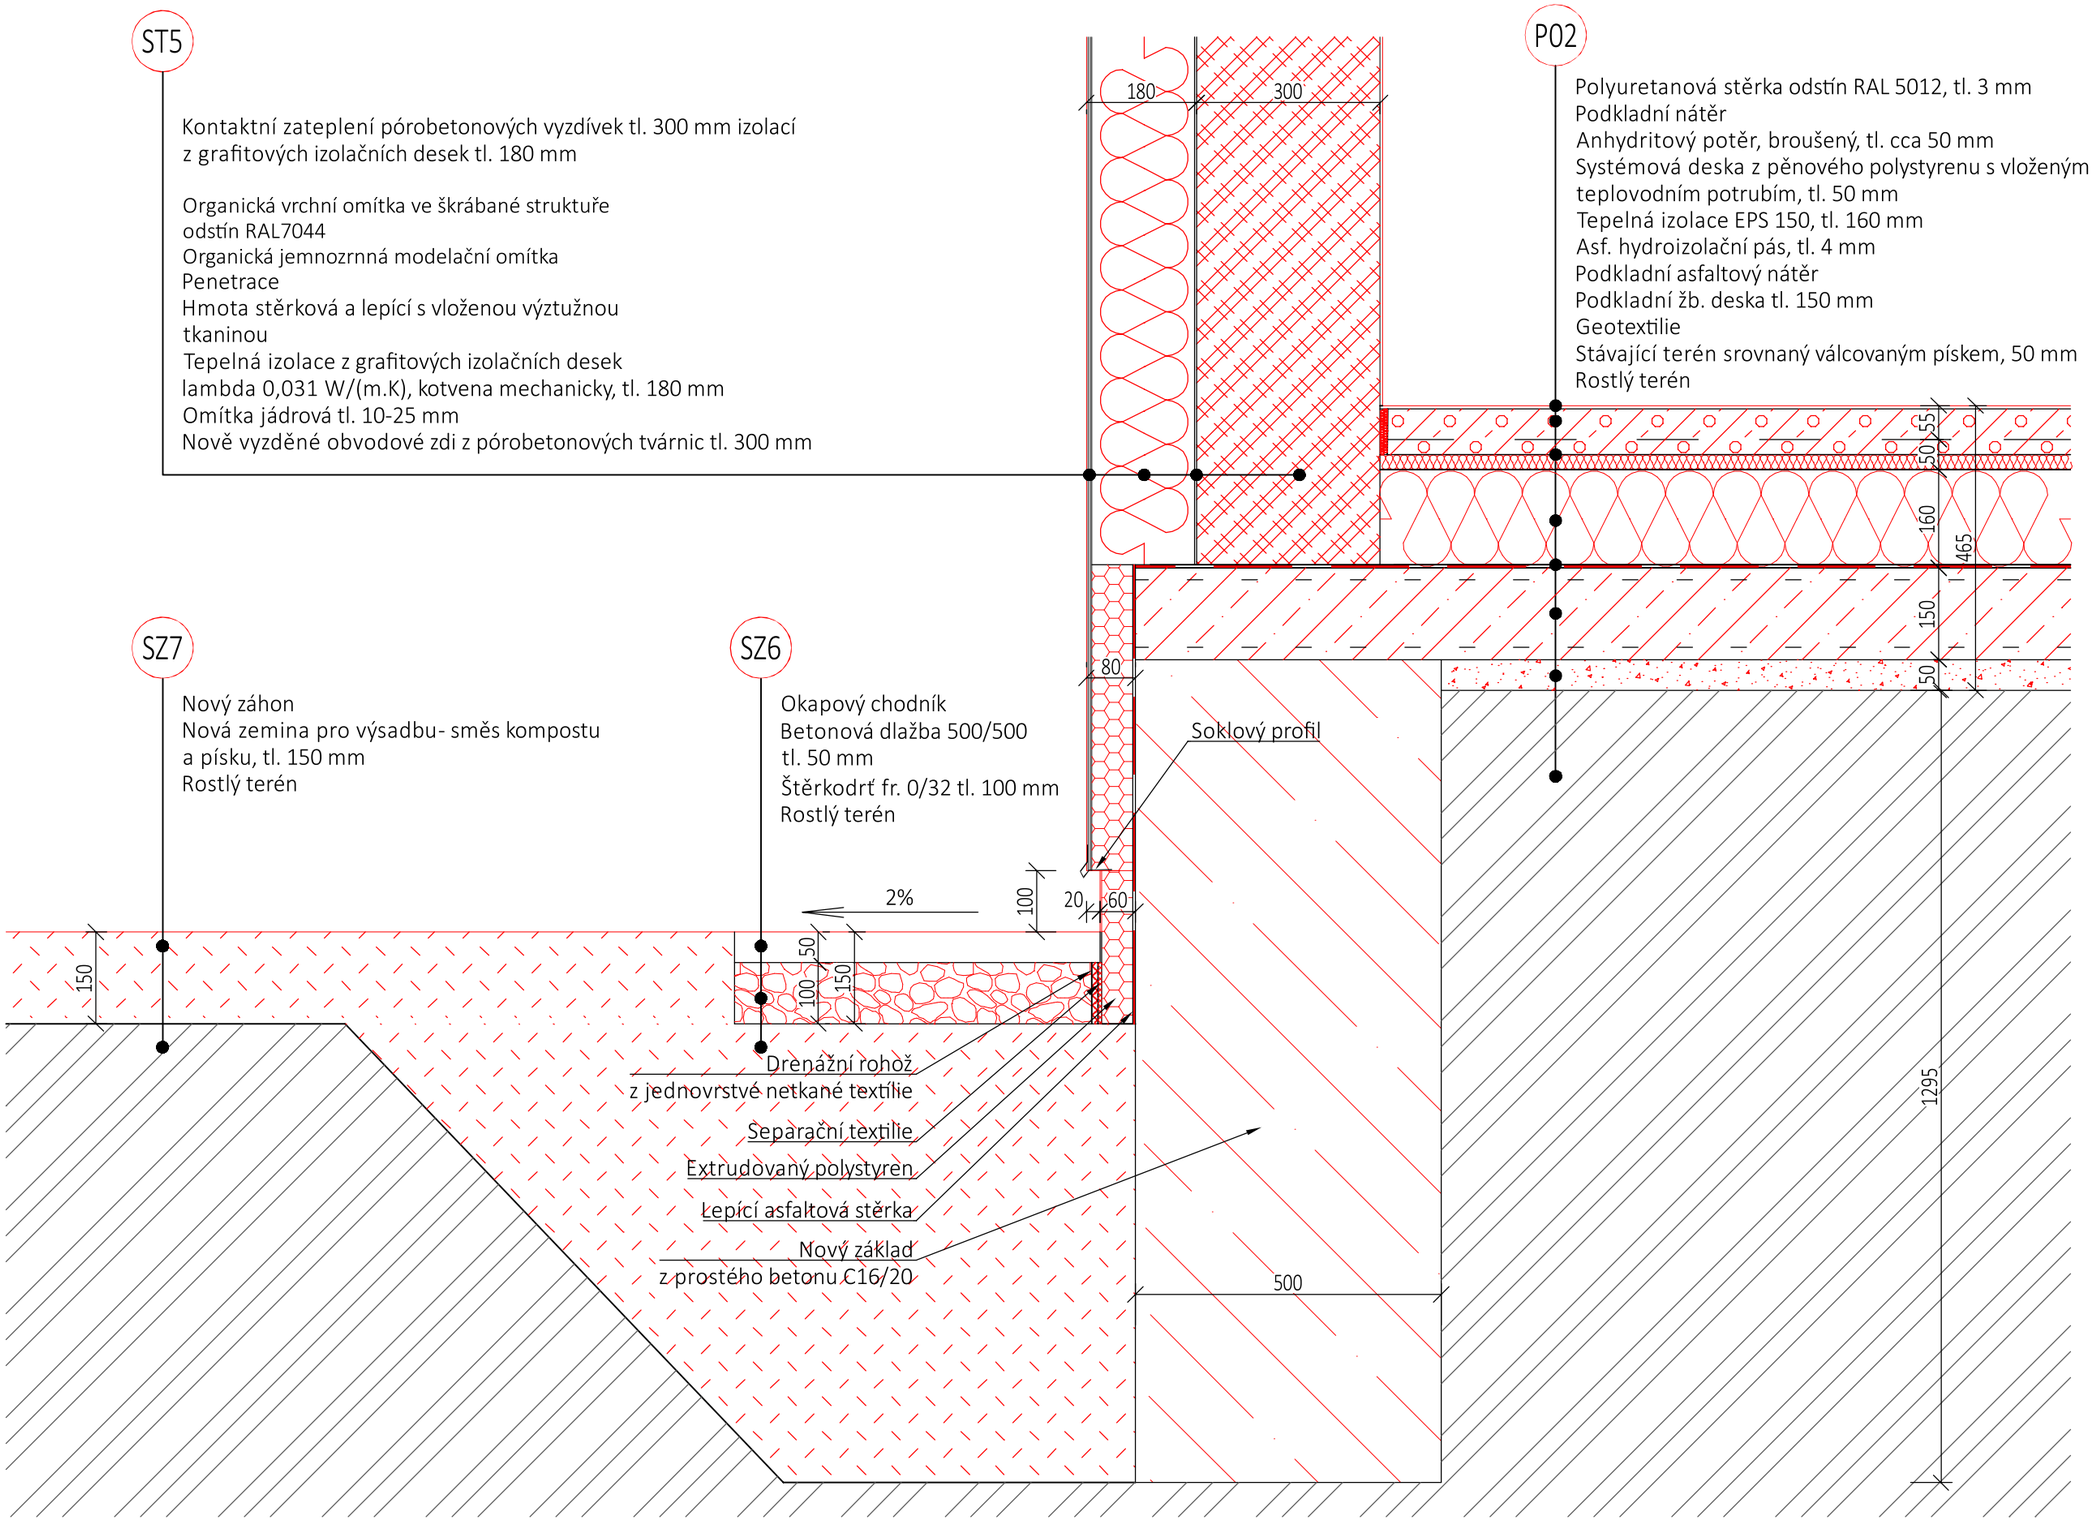
ST5
Kontaktní zateplení pórobetonových vyzdívek tl. 300 mm izolací z grafitových izolačních desek tl. 180 mm
Organická vrchní omítka ve škrábané struktuře odstín RAL7044
Organická jemnozrnná modelační omítka
Penetrace
Hmota stěrková a lepící s vloženou výztužnou tkaninou
Tepelná izolace z grafitových izolačních desek lambda 0,031 W/(m.K), kotvena mechanicky, tl. 180 mm
Omítka jádrová tl. 10-25 mm
Nově vyzděné obvodové zdi z pórobetonových tvárnic tl. 300 mm
P02
Polyuretanová stěrka odstín RAL 5012, tl. 3 mm
Podkladní nátěr
Anhydritový potěr, broušený, tl. cca 50 mm
Systémová deska z pěnového polystyrenu s vloženým teplovodním potrubím, tl. 50 mm
Tepelná izolace EPS 150, tl. 160 mm
Asf. hydroizolační pás, tl. 4 mm
Podkladní asfaltový nátěr
Podkladní žb. deska tl. 150 mm
Geotextilie
Stávající terén srovnaný válcovaným pískem, 50 mm
Rostlý terén
SZ7
Nový záhon
Nová zemina pro výsadbu- směs kompostu a písku, tl. 150 mm
Rostlý terén
SZ6
Okapový chodník
Betonová dlažba 500/500 tl. 50 mm
Štěrkodrť fr. 0/32 tl. 100 mm
Rostlý terén
180
300
80
55
50
160
465
150
50
1295
Soklový profil
2%
100
20
60
50
100
150
150
Drenážní rohož z jednovrstvé netkané textilie
Separační textilie
Extrudovaný polystyren
Lepící asfaltová stěrka
Nový základ z prostého betonu C16/20
500

D.05