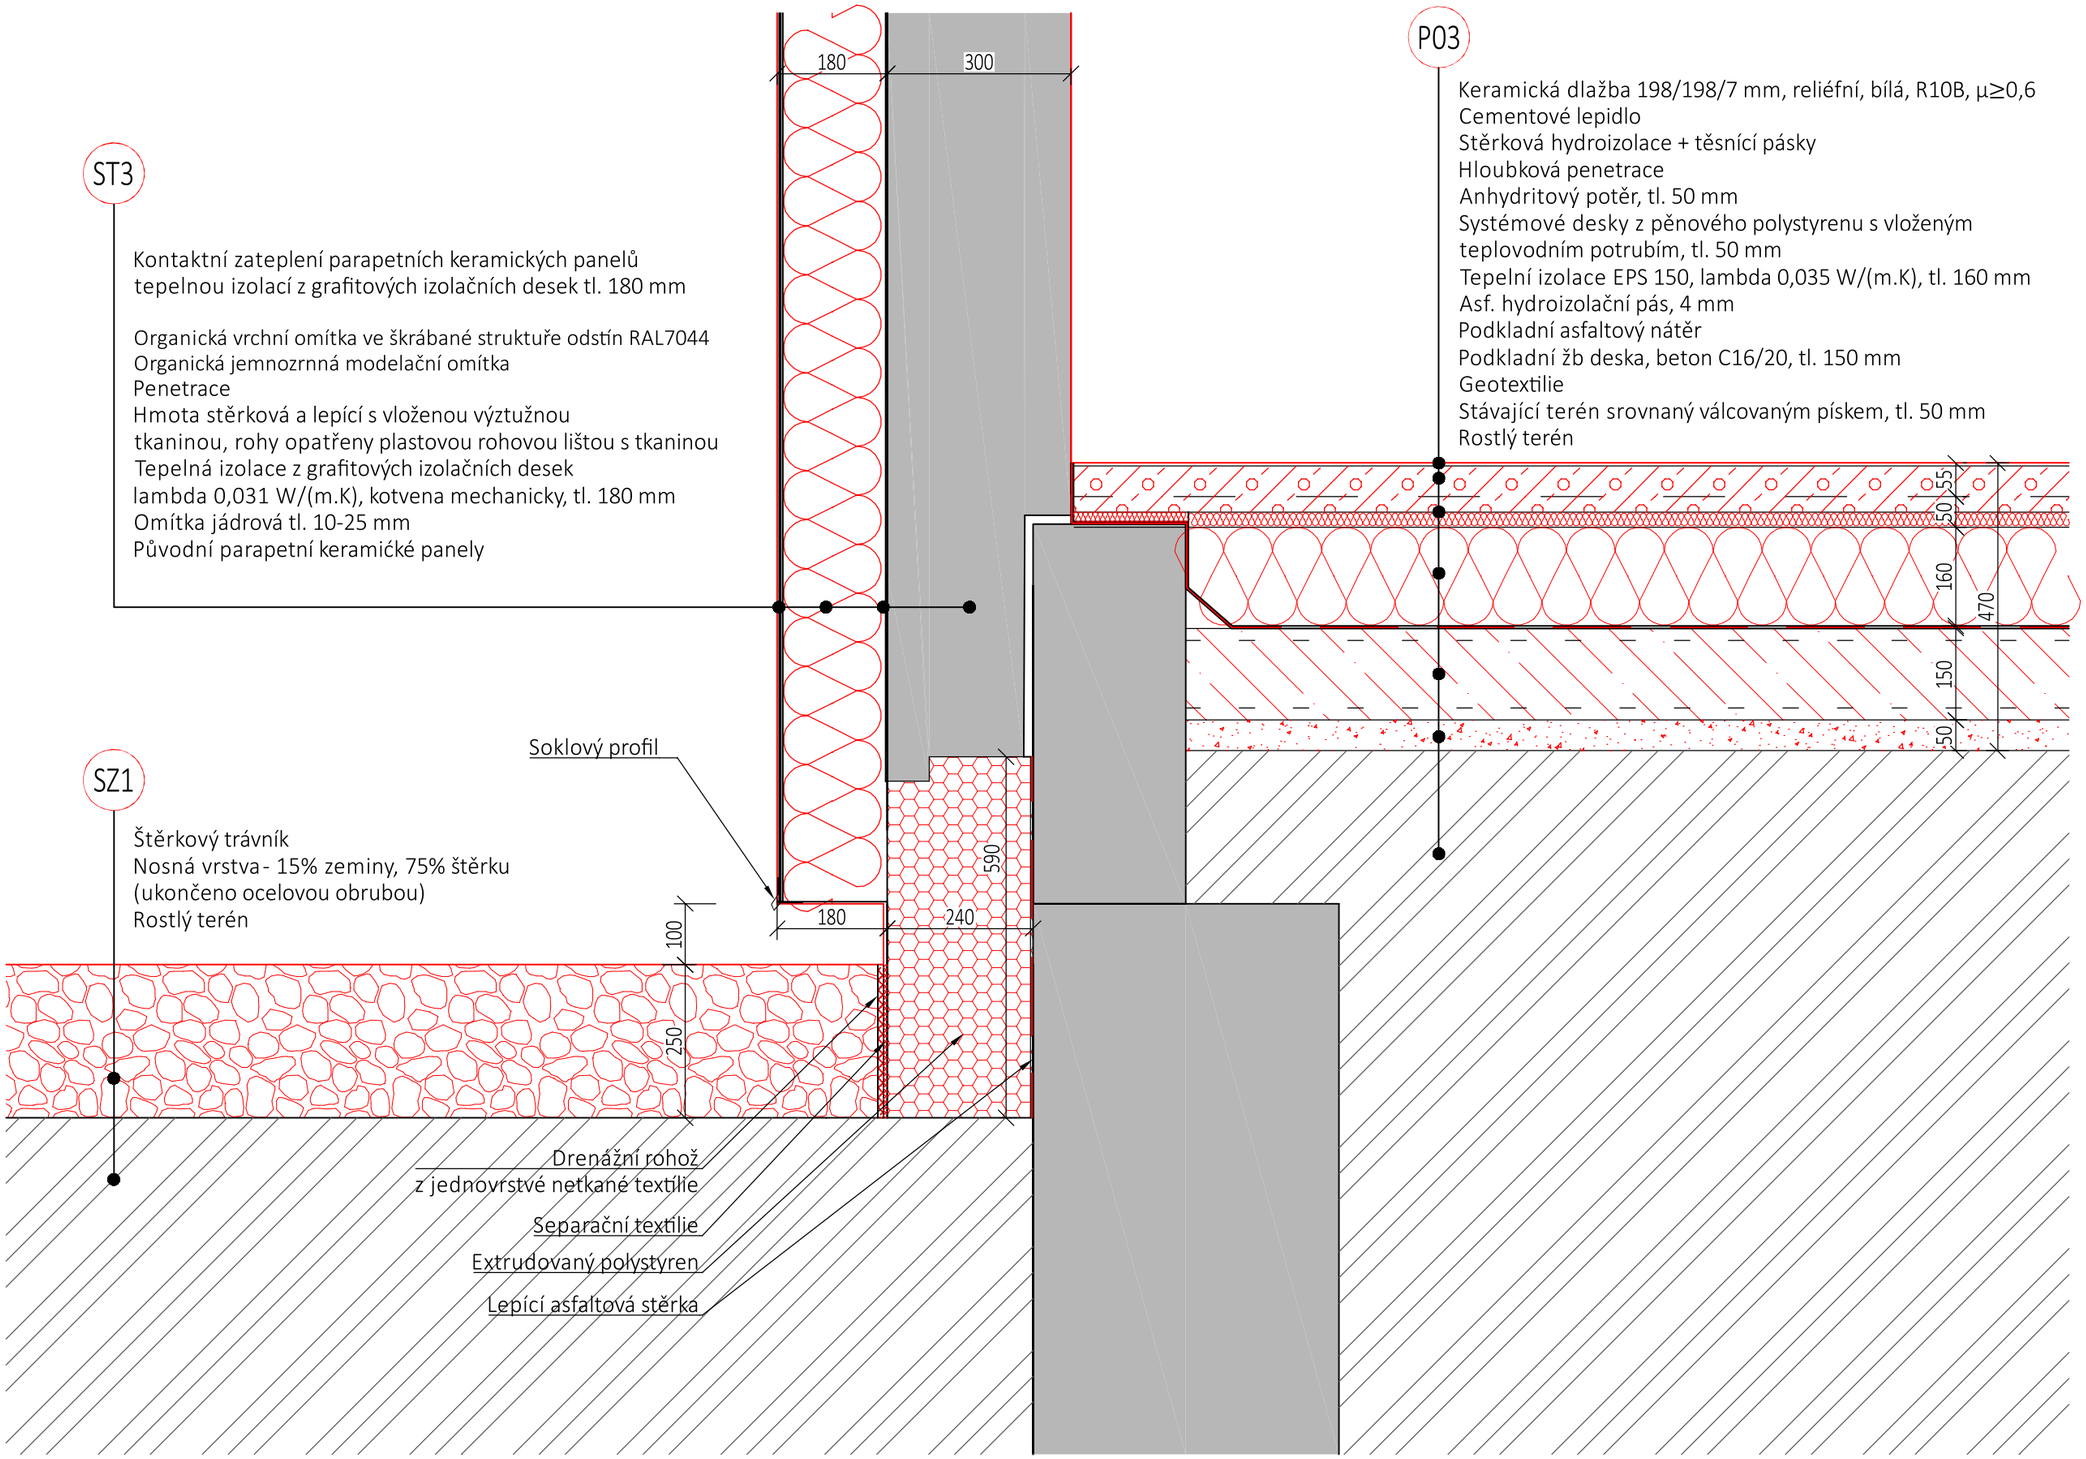
180
300
ST3
Kontaktní zateplení parapetních keramických panelů
tepelnou izolací z grafitových izolačních desek tl. 180 mm
Organická vrchní omítka ve škrábané struktuře odstín RAL7044
Organická jemnozrnná modelační omítka
Penetrace
Hmota stěrková a lepící s vloženou výztužnou
tkaninou, rohy opatřeny plastovou rohovou lištou s tkaninou
Tepelná izolace z grafitových izolačních desek
lambda 0,031 W/(m.K), kotvena mechanicky, tl. 180 mm
Omítka jádrová tl. 10-25 mm
Původní parapetní keramické panely
P03
Keramická dlažba 198/198/7 mm, reliéfní, bílá, R10B, μ≥0,6
Cementové lepidlo
Stěrková hydroizolace + těsnící pásky
Hloubková penetrace
Anhydritový potěr, tl. 50 mm
Systémové desky z pěnového polystyrenu s vloženým
teplovodním potrubím, tl. 50 mm
Tepelní izolace EPS 150, lambda 0,035 W/(m.K), tl. 160 mm
Asf. hydroizolační pás, 4 mm
Podkladní asfaltový nátěr
Podkladní žb deska, beton C16/20, tl. 150 mm
Geotextilie
Stávající terén srovnaný válcovaným pískem, tl. 50 mm
Rostlý terén
55
50
160
470
150
50
Soklový profil
SZ1
Štěrkový trávník
Nosná vrstva - 15% zeminy, 75% štěrku
(ukončeno ocelovou obrubou)
Rostlý terén
590
180
240
100
250
Drenážní rohož
z jednovrstvé netkané textilie
Separační textilie
Extrudovaný polystyren
Lepící asfaltová stěrka

D.06