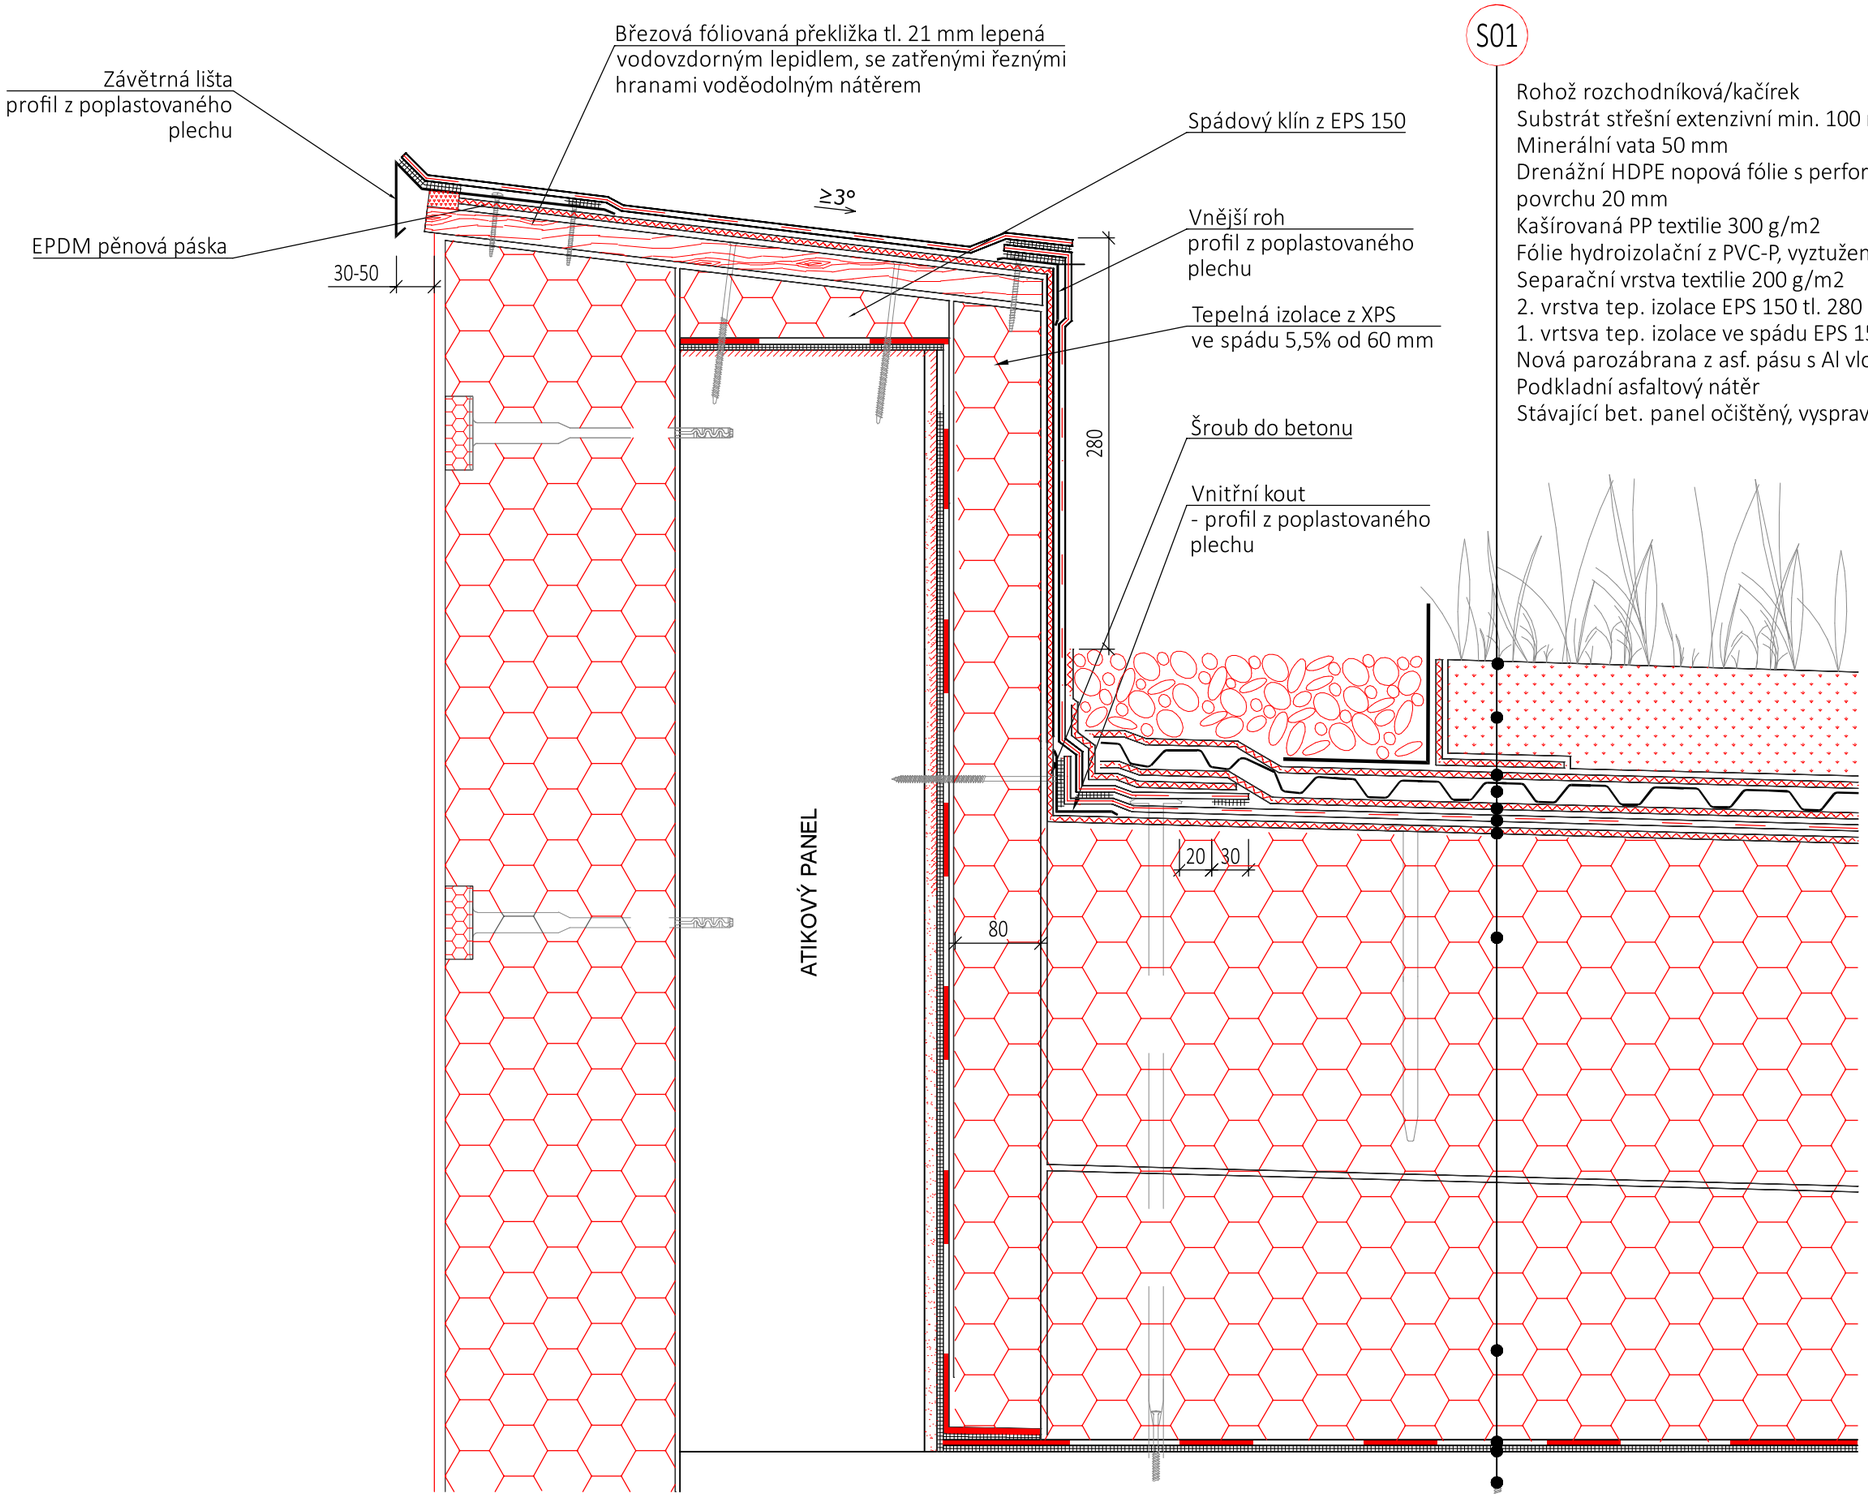

D.12

D12 DETAIL- ATIKA ZELENÁ STŘECHA, M 1:5