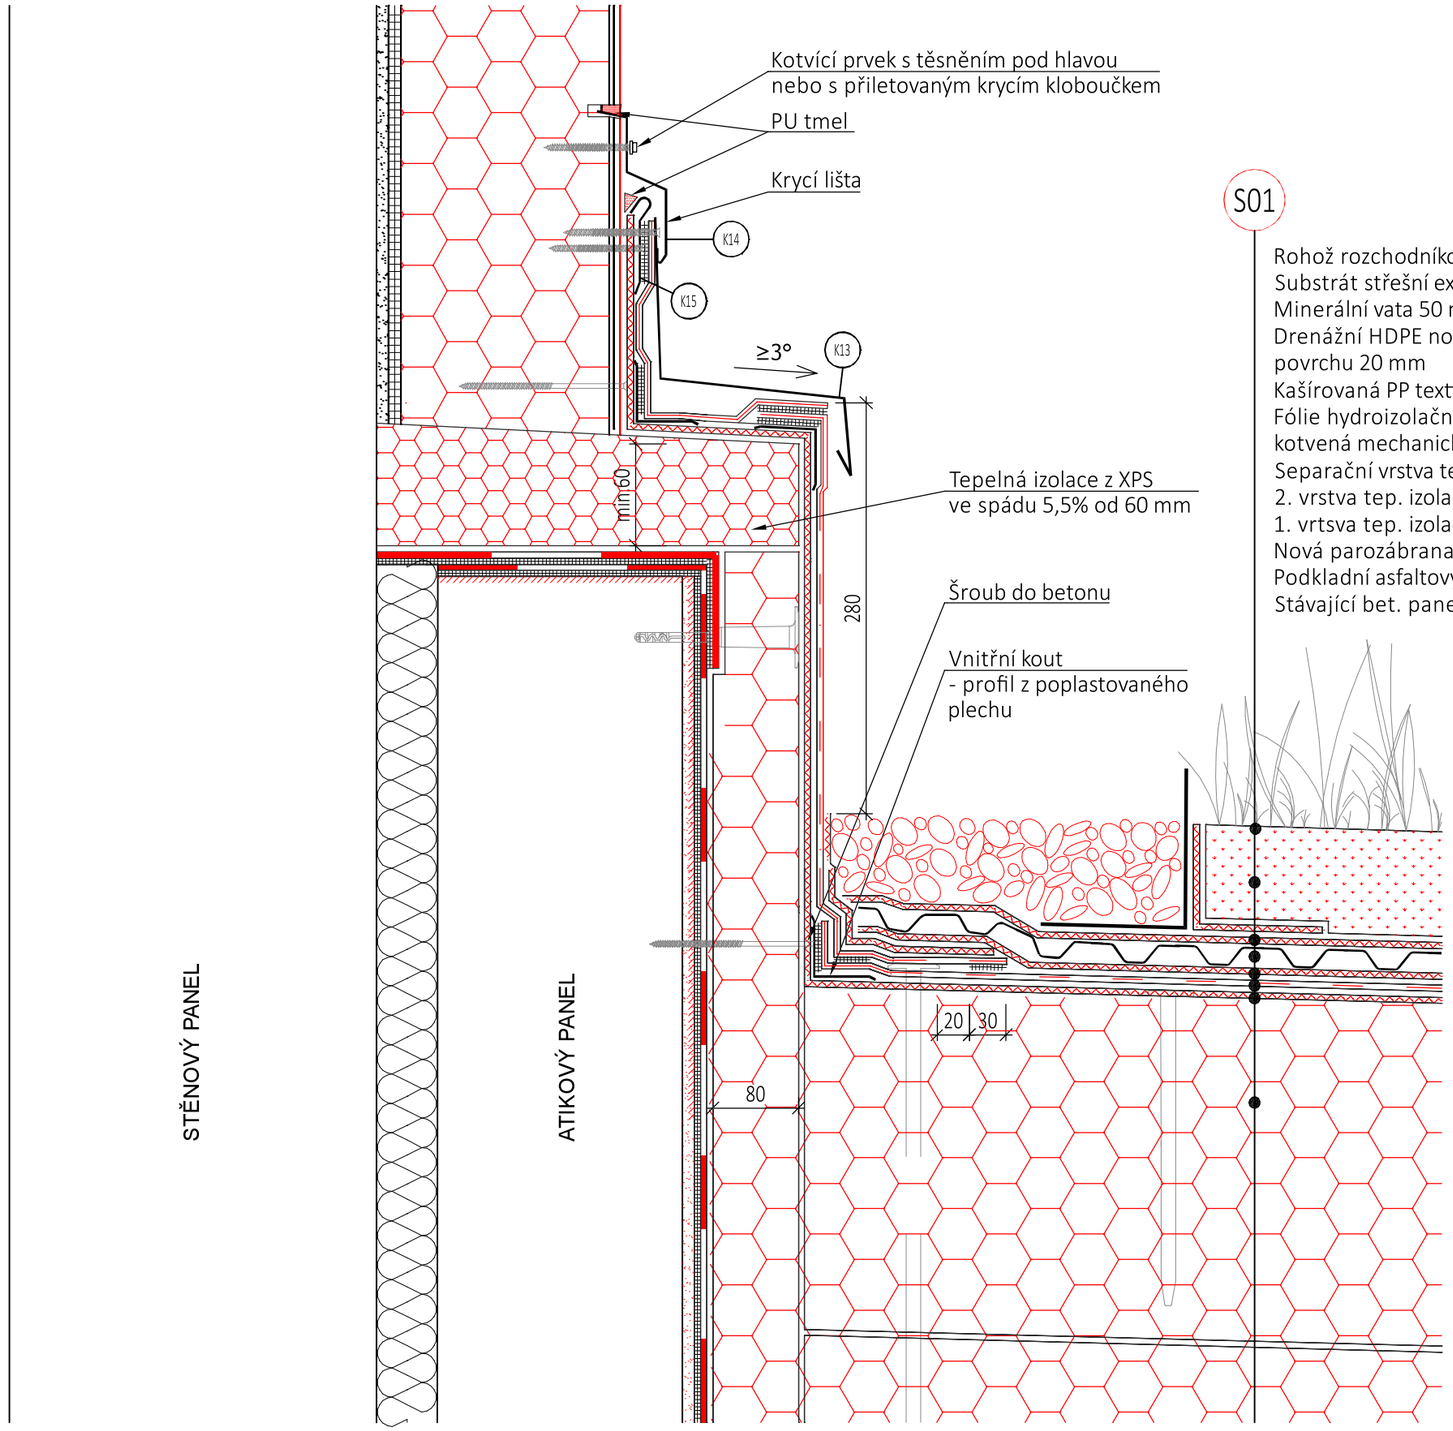

S01

Rohož rozchodníková
Substrát střešní extenzivní min. 100 mm
Minerální vata 50 mm
Drenážní HDPE nopová fólie s perforací v horním povrchu 20 mm
Kašírovaná PP textilie 300 g/m2
Fólie hydroizolační z PVC-P, vyztužená, šedá, kotvená mechanicky
Separační vrstva textilie 200 g/m2
2. vrstva tep. izolace EPS 150 tl. 280 mm
1. vrtsva tep. izolace ve spádu EPS 150 tl. min. 20 mm
Nová parozábrana z asf. pásu s Al vložkou
Podkladní asfaltový nátěr
Stávající bet. panel očištěný, vyspravený

D.14