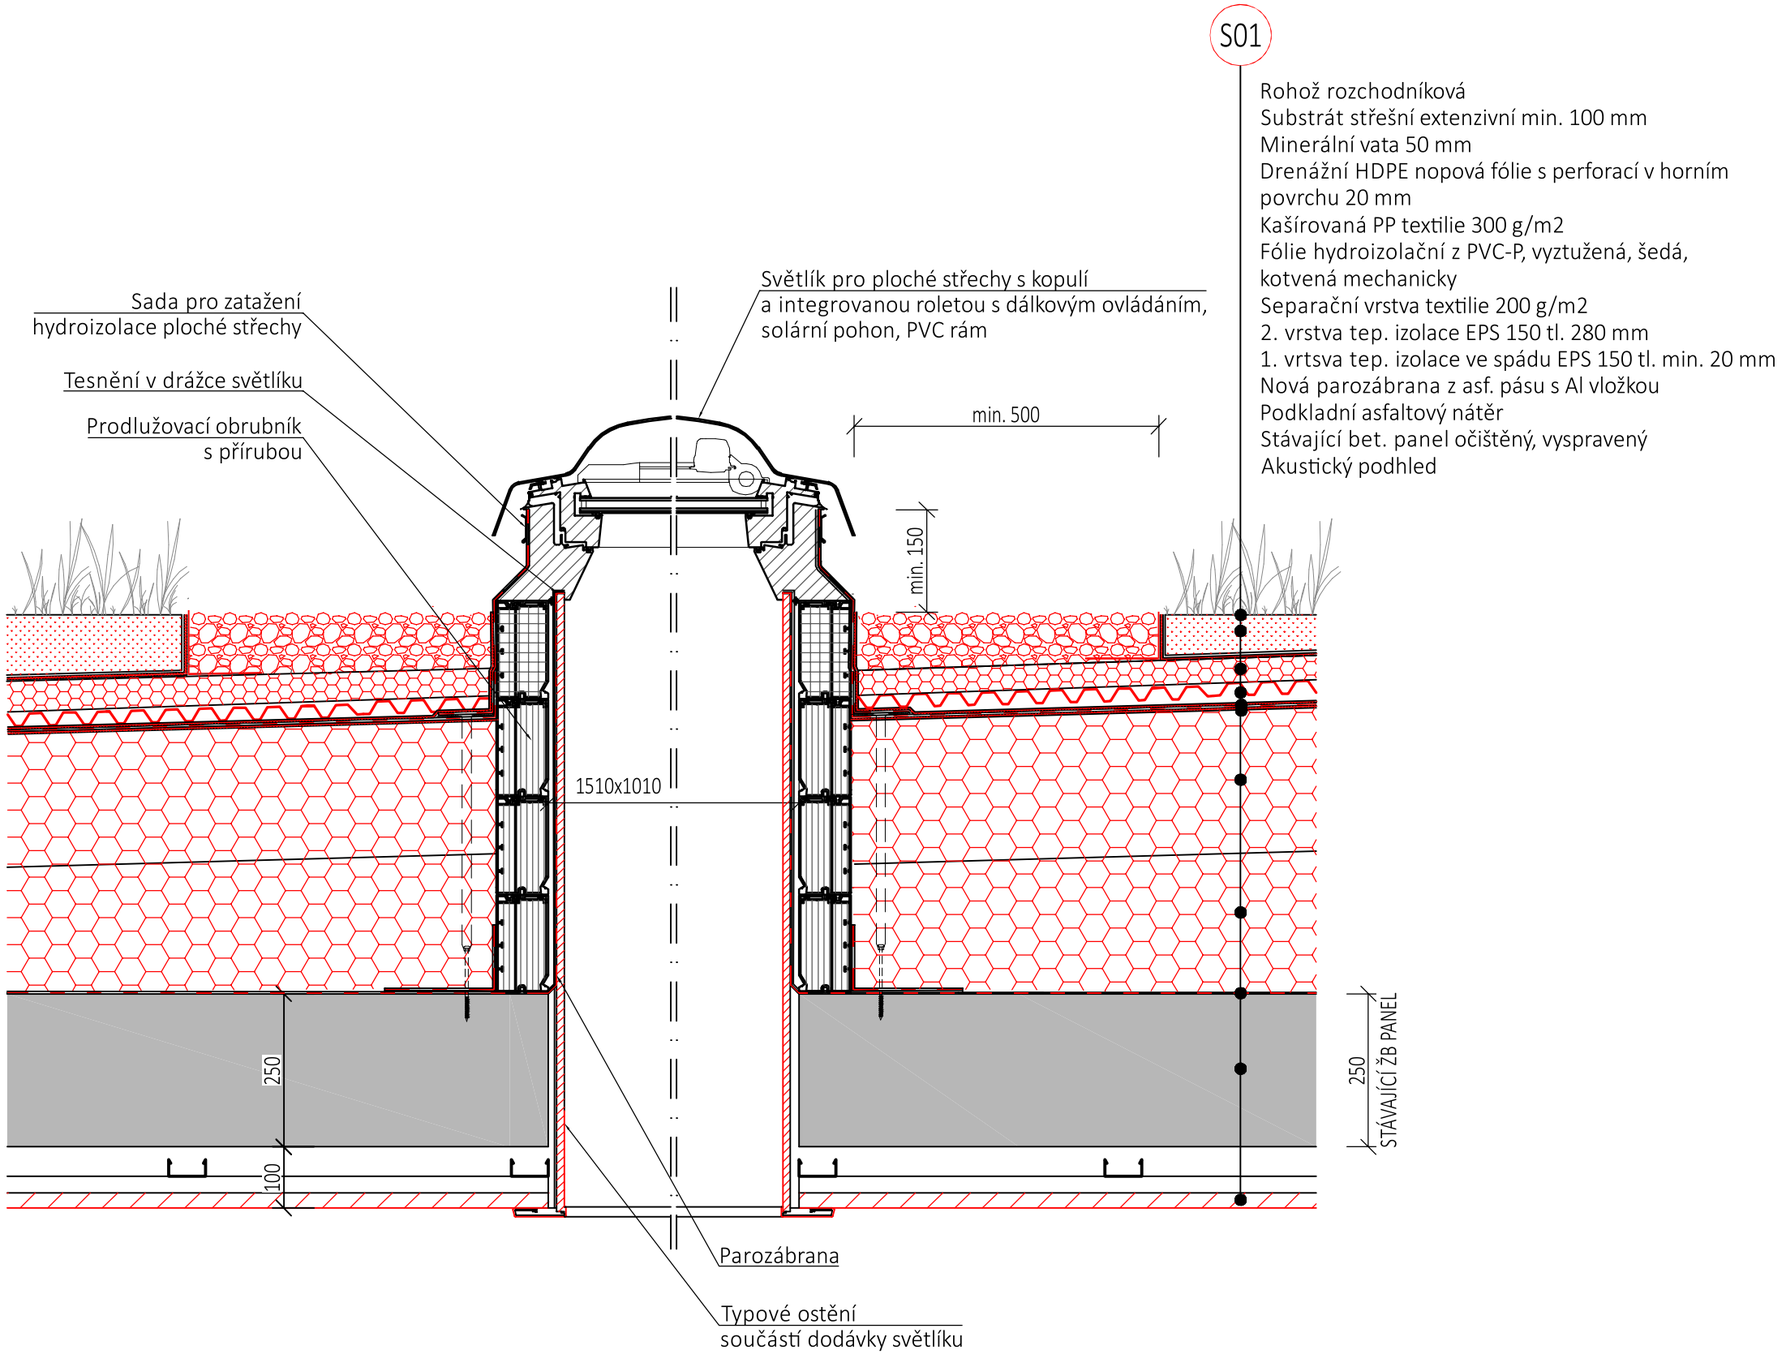

D.16

D16 DETAIL- SVĚTLÍK, M 1:10