


OPĚRNÁ ZÍDKA - TYPOVÝ ŘEZ M / 1 : 20 /
DÉLKA 57 MB

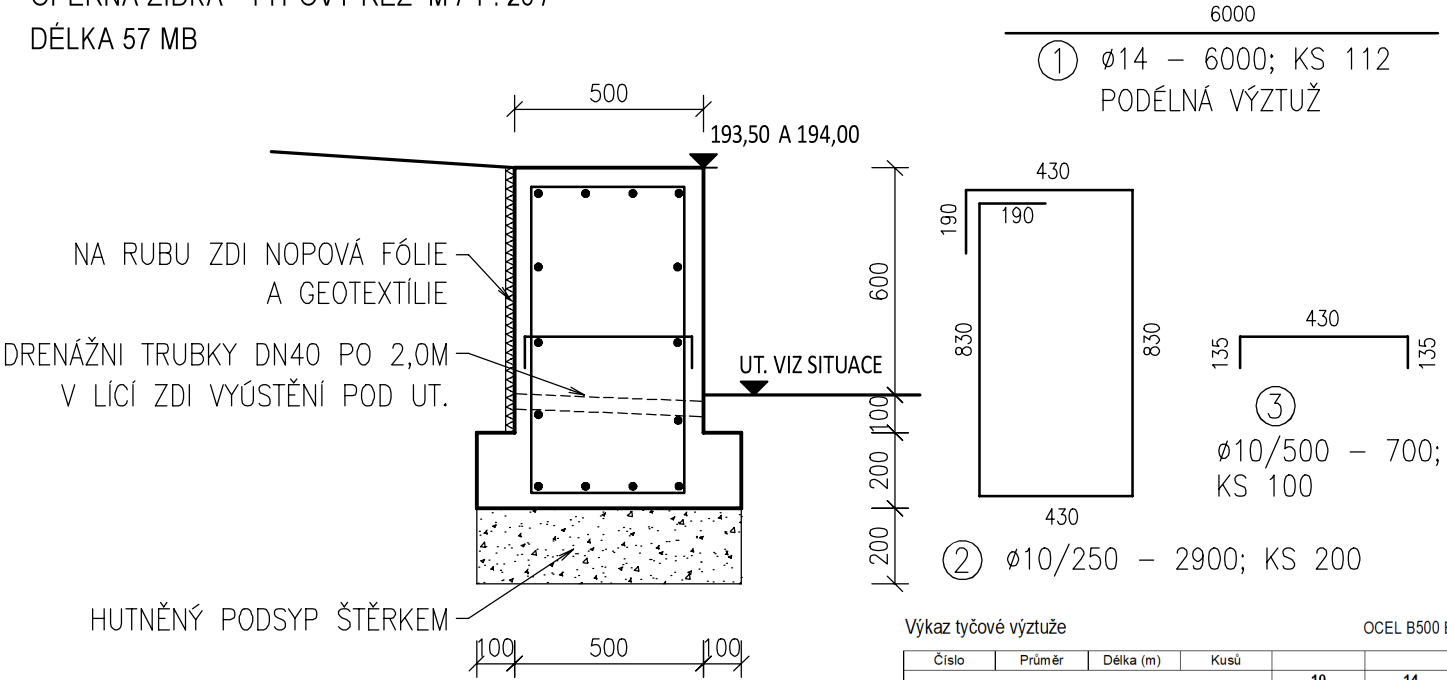

POZNÁMKY:

- KONSTRUKCE BUDE DÉLKOVĚ DILATOVÁNA CCA PO 6,0M, ŠÍŘKA DILATACÍ 20 MM
- DILATACE BUDOU ZATMELENY PU TMELEM
- ROHY BUDOU SRAŽENY POMOCÍ TROJÚHOELNÍKOVÝCH LIŠT DO BEDNĚNÍ
- KONSTRUKCE BUDE PROVEDENA V POHLEDOVÉ KVALITĚ PB2 (TP 03 ČBS)
(HLADKÝ, PŘIROZENĚ ŠEDÝ POVRCH)

BETON: C 25/30 - XC4(CZ) - CI 0,40 - Dmax16 - S3 (ČSN EN 206-1)
OCEL BETONÁŘSKÁ: B500B (ČSN 42 0139)
KRYTÍ VNĚJŠÍ VÝZTUŽE: Cnom = 30 mm

± 0,000 = čistá podlaha 1.np = 193,70 m.n.m.

Výkaz tyčové výztuže				OCEL B500 B	
Číslo	Průměr	Délka (m)	Kusů	10	14
1	14	6,00	112		672,00
2	10	2,90	200	580,00	
3	10	0,70	100	70,00	
Délka celkem			(m)	650,00	672,00
Jednotková hmotnost			(kg/m)	0,617	1,209
Hmotnost			(kg)	401,05	812,45
Hmotnost celkem			(kg)		1213,5

GENERÁLNÍ PROJEKTANT

KONTAKT

3+1 architekti

3+1 architekti s.r.o.
Slavičkova 269/1
400 01 Ústí nad Labem
www.31architekti.cz
IČO: 076 188 91

INVESTOR

Dům dětí a mládeže a Zařízení pro další vzdělávací
pedagogických pracovníků, Ústí nad Labem, p. o.
Velká Hradební 1025/19
401 00 Ústí nad Labem

KONTAKT

PaedDr. Jan Eichler
ředitel
t/ +420 475 210 861/ +420 603 851 708
e/ reditel@ddmul.cz

HLAVNÍ INŽENÝR PROJEKTU

Ing. arch. Pavel Plánička
autorizovaný architekt ČKA č. 03 397

KONTAKT

t/ +420 777 040 392
e/ planicka@31architekti.cz

ZODPOVĚDNÝ PROJEKTANT

Ing. Bruno Panenka
ČKAIT č. 0400418

KONTAKT

t/ +420 737 321 593
e/ panenka@31architekti.cz

VYPRACOVAL

Ing. Bruno Panenka
3+1 architekti, s.r.o.

KONTAKT

t/ +420 737 321 593
e/ panenka@31architekti.cz

STAVBA

ŘEMESLNÉ DÍLNY KAMEŇÁK
PŘI DDM ÚL

MÍSTO STAVBY

Kamenná 1431/3
400 03 Ústí nad Labem - Střekov

KATASTR

KÚ Střekov [775258], p.č. 3421/18 a 3421/98

STUPEŇ DOKUMENTACE

DPS - Dokumentace pro provedení stavby

ČÍSLO ZAKÁZKY

P234

ČÍSLO PARÉ

ČÁST PROJEKTOVÉ DOKUMENTACE

D.1.2. STAVEBNÉ KONSTRUKČNÍ ŘEŠENÍ

DATUM VÝTISKU

září 2024

ČÁST PROJEKTOVÉ DOKUMENTACE

OPĚRNÁ ZÍDKA
TVAR A VÝZTUŽ

FORMÁT

A4

MĚŘÍTKO

1:20

Č. VÝKRESU

K7