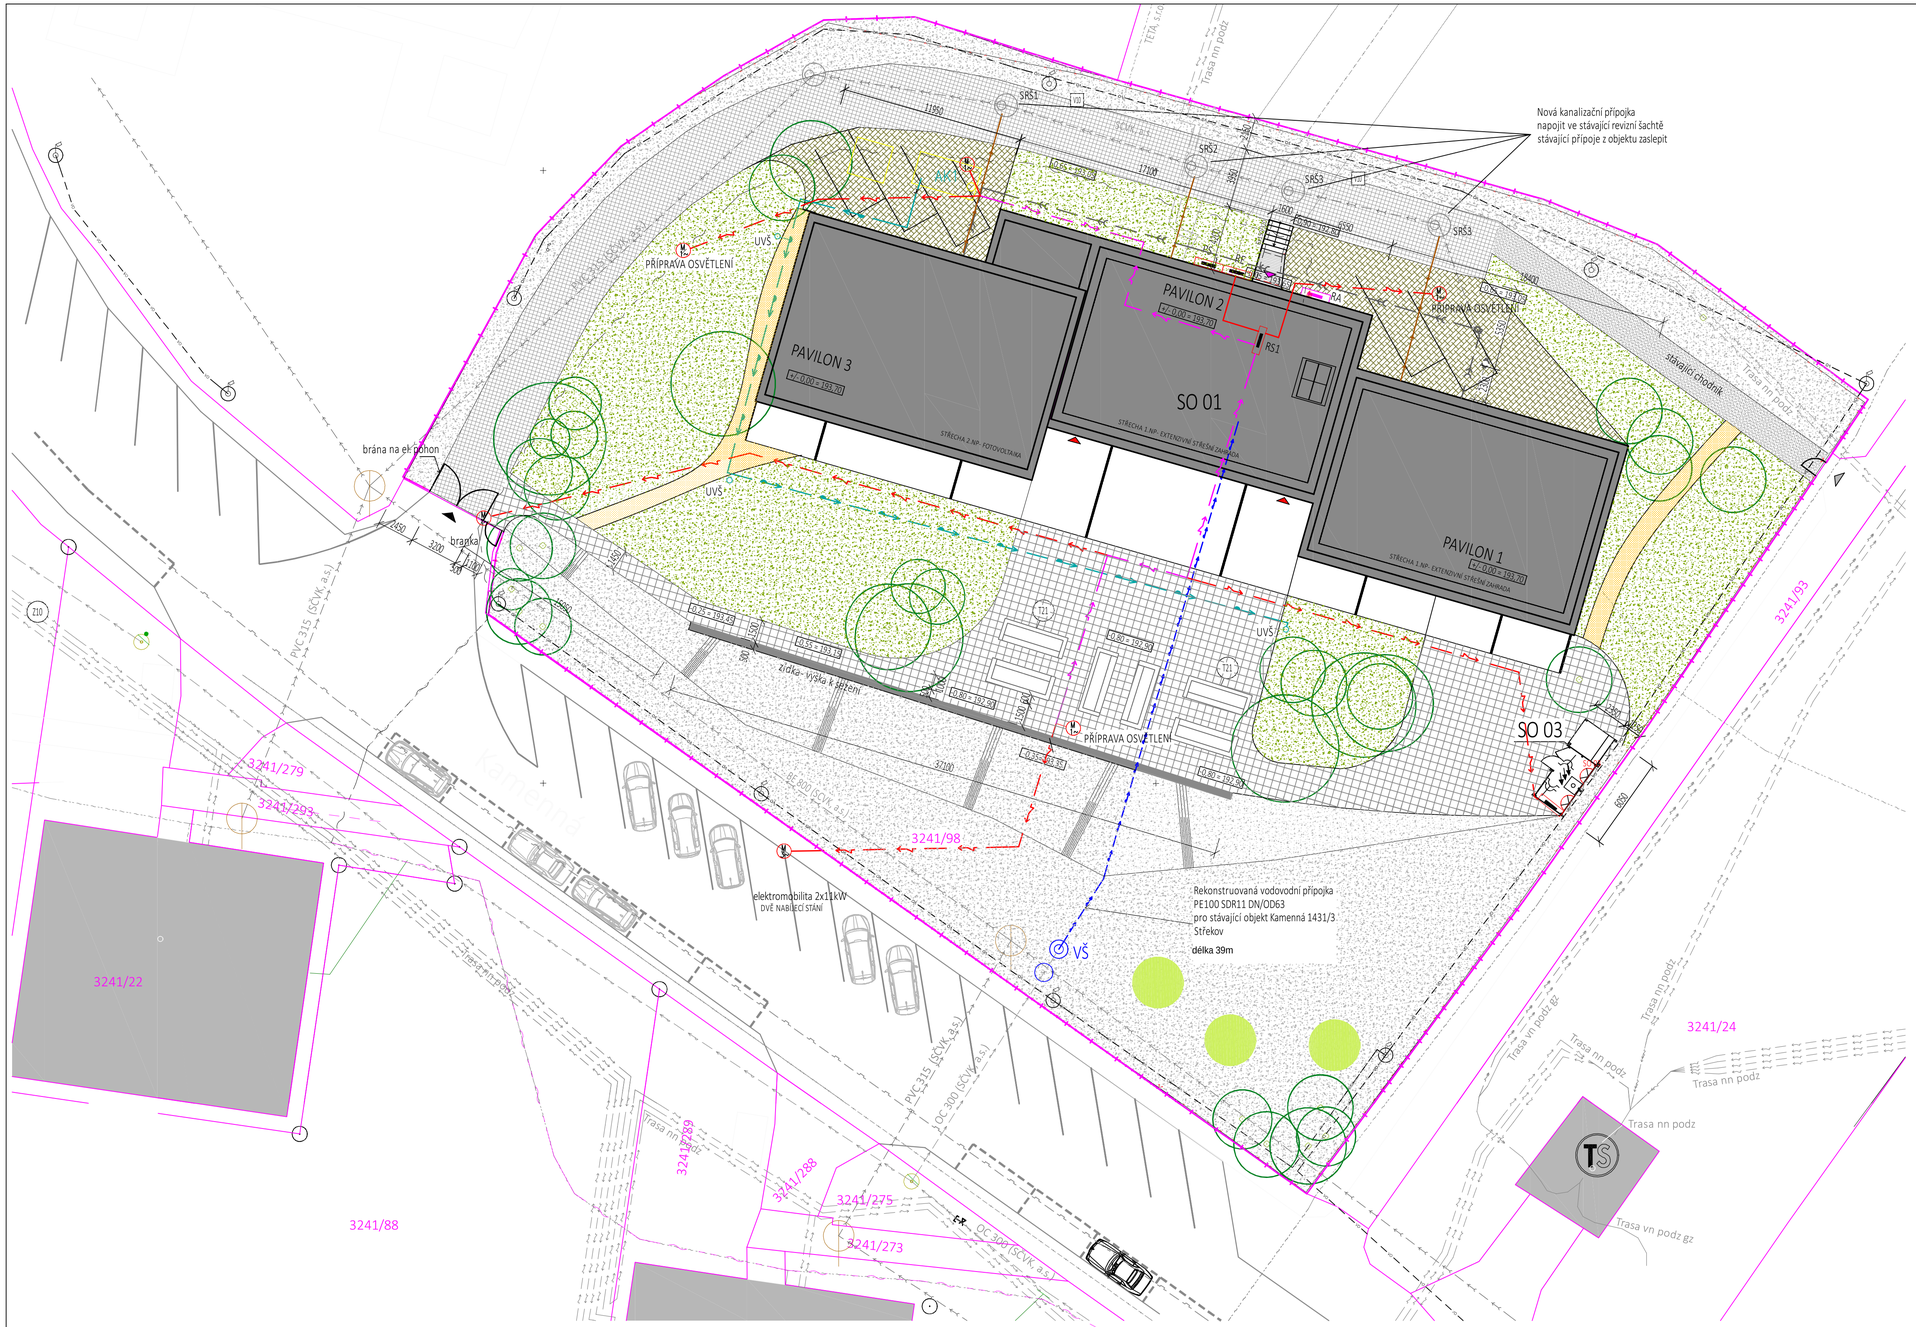

LEGENDA

SOUČASNÝ STAV A BOURÁNÍ

- HRANICE PARCEL KATASTRU A JEJICH ČÍSLA
- HRANICE ŘEŠENÉHO POZEMKU / OPLOCENÍ
- VJEZD / VSTUP na pozemek / VSTUP DO BUDOVY / VSTUP DO BUDOVY ZAMĚSTNANECKÝ
- STÁVAJÍCÍ STAVBY
- NOVÁ VELKOFORMÁTOVÁ BETONOVÁ DLAŽBA- TERASY / CHODNÍKY
- STÁVAJÍCÍ ASFALTOVÁ KOMUNIKACE- POJÍŽDĚNÁ
- NOVÁ ČISTÍCÍ ZÓNA VENKOVNÍ
- ZPEVNĚNÉ PLOCHY- MLAT
- ZPEVNĚNÉ PLOCHY- KAČÍREK
- TRÁVNÍK NOVÝ - OSEV, KULTIVACE
- TRÁVNÍK STÁVAJÍCÍ- KULTIVACE
- ŠTĚRKOVÝ TRÁVNÍK / PLOCHA PRO PARKOVÁNÍ S AUT
- NOVÁ ZÁBRADLÍ A ZÁMEČNICKÉ VÝROBKY
- STROMY stávající ponechávané / nová výsadba
- JEDNOTNÁ KANALIZACE PODZEMNÍ (SČVK)
- VODOVODNÍ POTRUBÍ PITNÉ VODY PODZEMNÍ (SČVK)
- VENKOVNÍ ŠALOVÉ VEDENÍ NÍZKÉHO NAPĚTÍ PODZEMNÍ (ČEZ)
- VENKOVNÍ ŠALOVÉ VEDENÍ VYSOKÉHO NAPĚTÍ PODZEMNÍ (ČEZ)
- VEDENÍ INFORMAČNÍCH SÍTÍ PODZEMNÍ (CETIN/TETA/UPC)
- VEDENÍ VEŘEJNÉHO OSVĚTLENÍ (ELTODO)
- VEDENÍ PÁROVODU PODZEMNÍ (THMÚ)
- VEDENÍ PLYNOVODU PODZEMNÍ (GRIDSERVICES)

Navržené inženýrské sítě:

- Rekonstrukce vodovodní přípojky PE100 SDR1 DN/OD63
- Navržená kanalizační přípojka PVC KG z objektu
- Navržená dešťová kanalizace z objektu
- Užitkový vodovod vedeno v hloubce 1m pod UT PE 100 SDR 11 D32
- Kabelové vedení NN
- Společná kabelová trasa

SRŠ1-4	Stávající revizní šachta BE-1000
VŠ	Vodoměrná šachta plast D1200mm, V 1600mm, samonosná plast
RŠd1	Revizní šachta d 400mm, plast - dešťová kanalizace
AK1	Retenční nádrž SK 230 objem 16 m3 osazeno 1x filtrem Rainfill 160 a čerpadlem na dešťovou vodu Grundfos SBA 3-45 AW
UVŠ	Zemní ventilová šachta - připojení zahradní hadice kohout DN-3/4"

S

0 2 5 10 20m

± 0,000 = čistá podlaha 1.np = 193,70 m.n.m. BPV

GENERÁLNÍ PROJEKTANT

3+1 architekti

KONTAKT
3+1 architekti s.r.o.
Slavíčkova 269/1
400 01 Ústí nad Labem
www.31architekti.cz
IČO: 076 188 91

PROJEKTANT ČÁSTI DOKUMENTACE

3+1 architekti

KONTAKT
Slavíčkova 269/1
400 01 Ústí nad Labem
www.31architekti.cz
IČO: 076 188 91
datová schránka: rannzhi

INVESTOR

Dům dětí a mládeže a zařízení pro další vzdělávání pedagogických pracovníků, Ústí nad Labem, p.o.
Velká Hradební 1025/19
400 01 Ústí nad Labem

OSOBA OPRÁVNĚNÁ JEDNAT VE VĚCECH TECHNICKÝCH
PaedDr. Jan Eichler
Ředitel DDM
t/ +420 475 209 922
e/ reditel@ddmul.cz

HLAVNÍ NÁZVY PROJEKTU
Ing. arch. Pavel Plánička
autorizovaný architekt ČKA č. 03 397
KONTAKT
t/ +420 777 040 392
e/ planicka@31architekti.cz

ZODPOVĚDNÝ PROJEKTANT
Ing. arch. Pavel Plánička
autorizovaný architekt ČKA č. 03 397
KONTAKT
t/ +420 777 040 392
e/ planicka@31architekti.cz

VYPRACOVAL
Ing. arch. Pavel Plánička
autorizovaný architekt ČKA č. 03 397
KONTAKT
t/ +420 777 040 392
e/ planicka@31architekti.cz

STAVBA

ŘEMESLNÉ DÍLNY KAMEŇÁK PŘI DDM ÚL

MÍSTO STAVBY
Kamenná 1431/3
400 03 Ústí nad Labem- Střekov

KATASTR
KÚ Střekov [775258], p.č. 3421/18 a 3421/98

STUPEŇ DOKUMENTACE	**DSP** - Dokumentace pro stavební povolení	ČÍSLO ZAKÁZKY	P 234
ČÁST PROJEKTOVÉ DOKUMENTACE	**C. SITUAČNÍ VÝKRESY**	DATUM VYTISKU	06/2024
ČÁST PROJEKTOVÉ DOKUMENTACE	KOORDINAČNÍ SITUACE STAVBY	FORMÁT	4x1,5 A4
		MĚŘÍTKO	1:200
		Č. VÝKRESU	C.3

ČÍSLO PARE