




JIŽNÍ POHLED - STAVEBNÍ ÚPRAVY M / 1 : 75 /

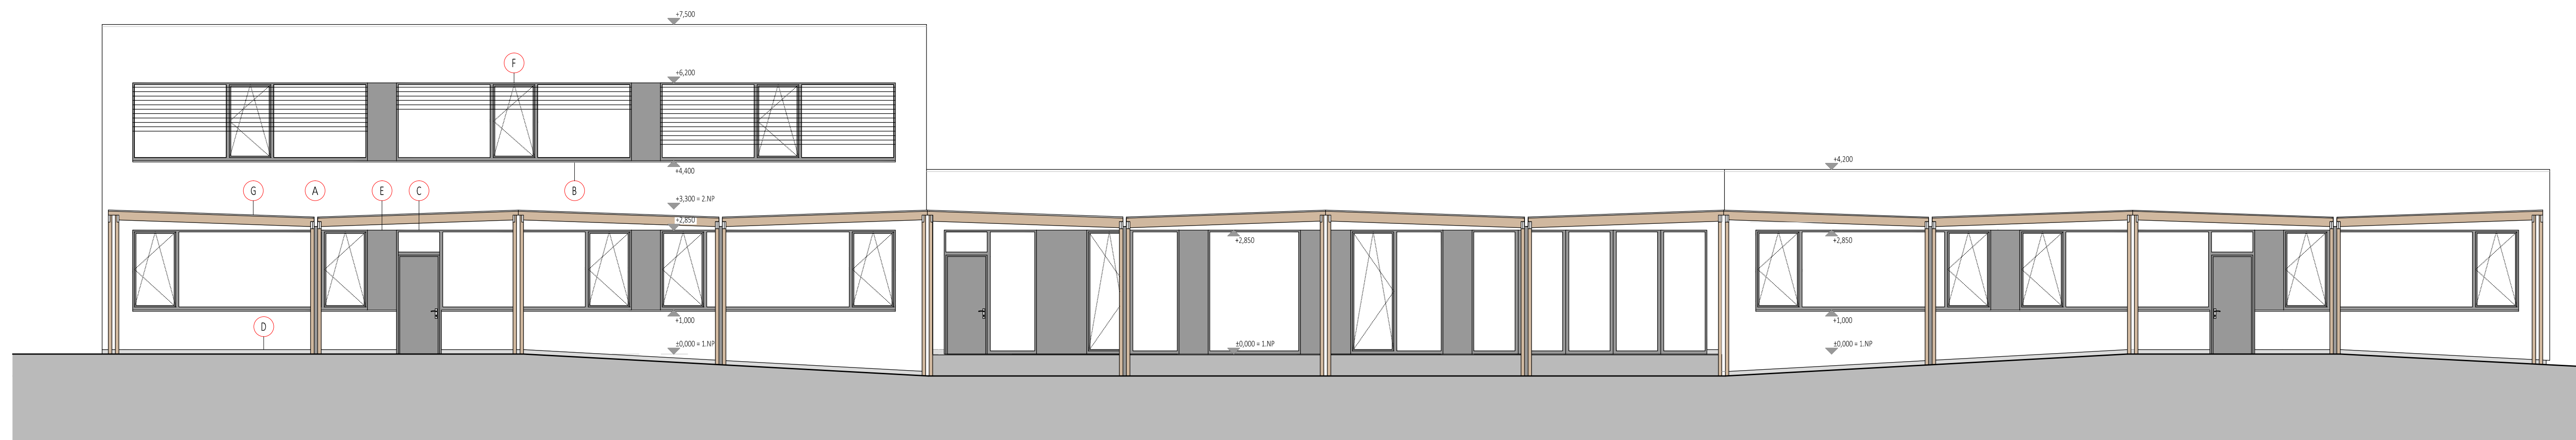


SEVERNÍ POHLED - STAVEBNÍ ÚPRAVY M / 1 : 75 /

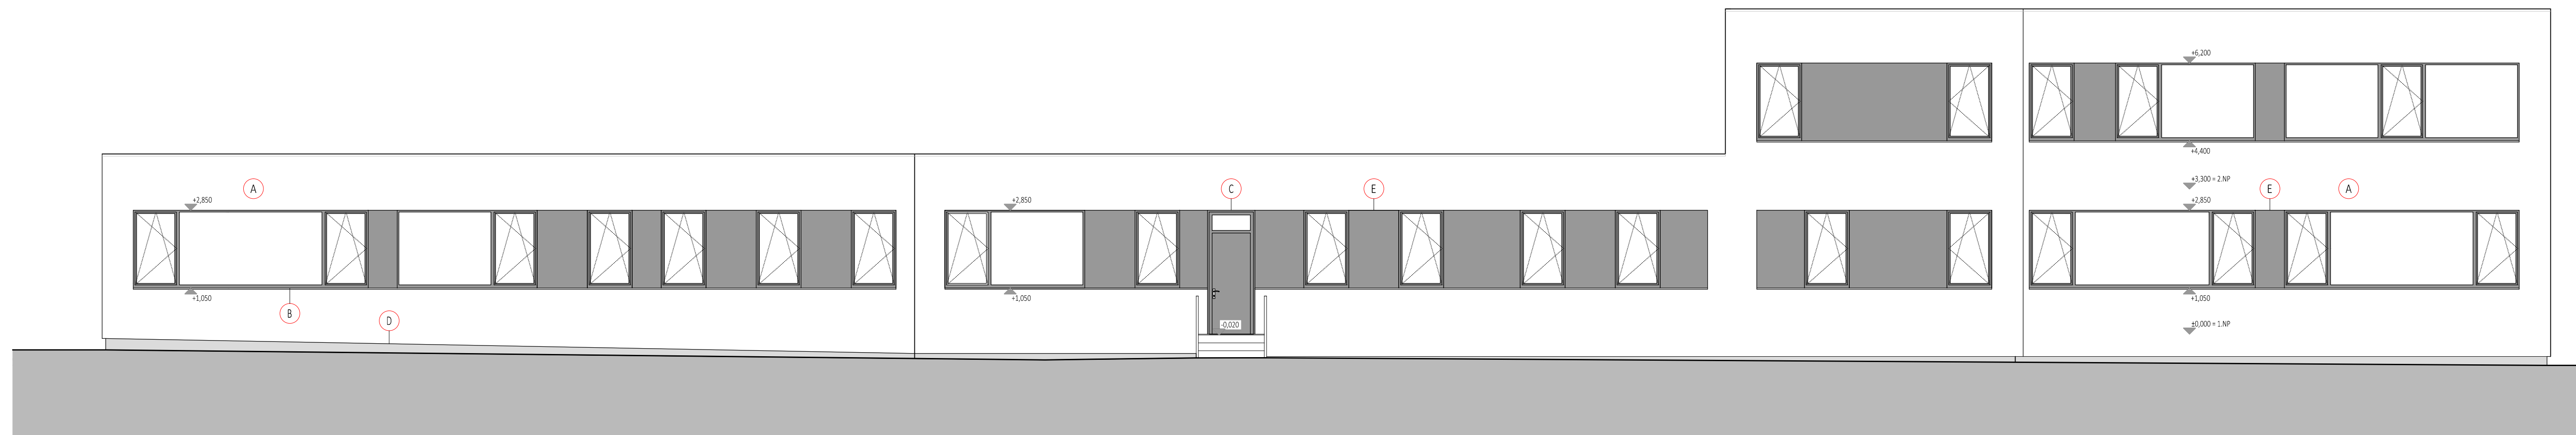

ZÁPADNÍ POHLED - STAVEBNÍ ÚPRAVY M / 1 : 75 /

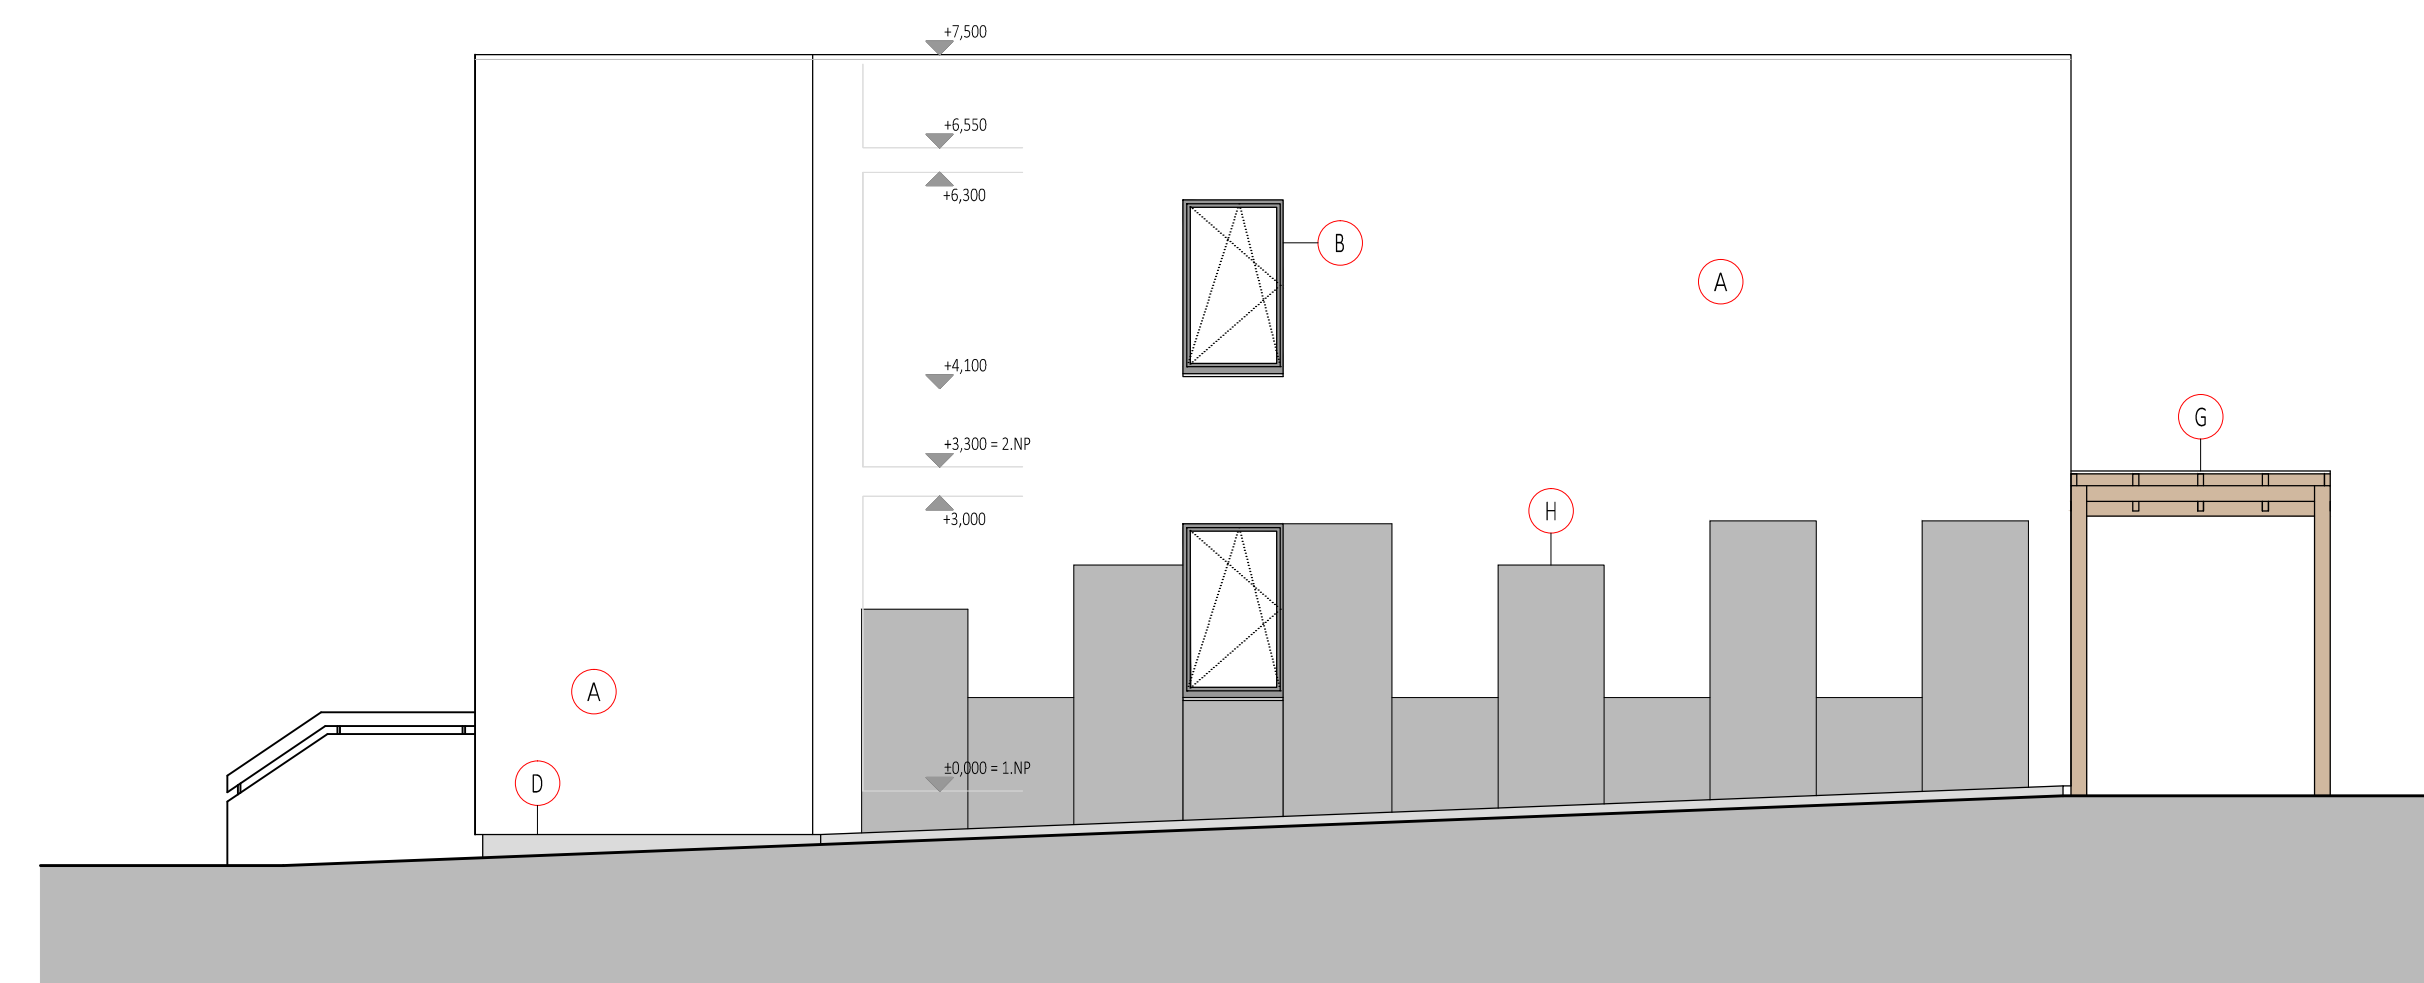

VÝCHODNÍ POHLED - STAVEBNÍ ÚPRAVY M / 1 : 75 /

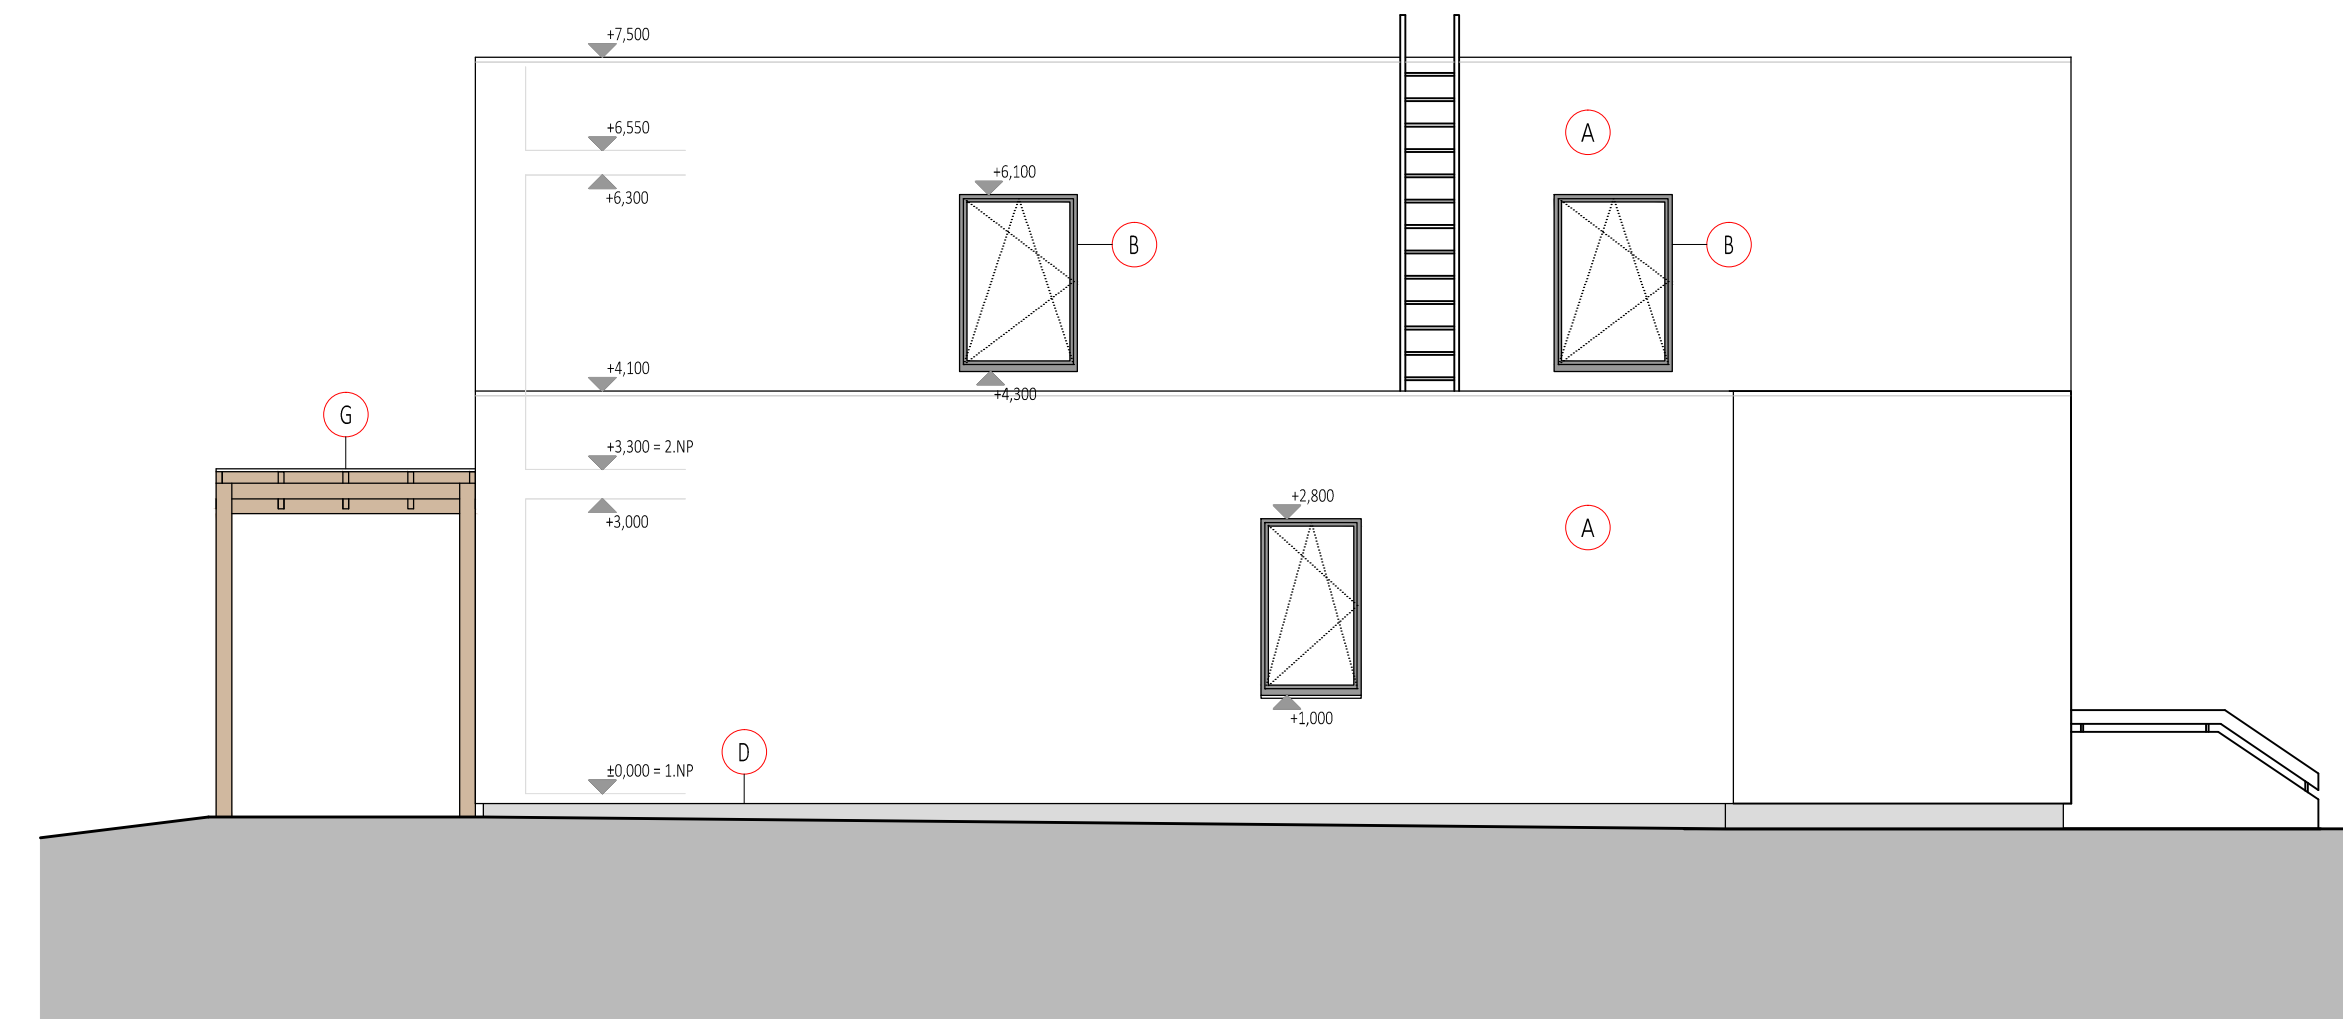

LEGENDA MATERIÁLŮ

POZICE	PRÍVÝK	POPIS	BARVENÝ ODSŤIN
A	FASEGA	PASTOVITÁ PRŮBĚHÁVKA TENKOSTYŽNÁ (OMITKA 5, ŽEMČOVANÝ STRUKTÚROU) (PRŮM 1,5 mm)	RAL 9004 BÍLÉ WHITE
B	OMNOVĚ HUNOVÉ	NOVÁ HUNOVITÁ OMNA	RAL 7028 GRANT GRAY
C	DVĚRĚ HUNOVÉ	NOVÉ HUNOVÉ DVĚŘE	RAL 7028 GRANT GRAY
D	SOKL	NOVÝ EKT, PASTOVITÁ PRŮBĚHÁVKA TENKOSTYŽNÁ (OMITKA 5, ŽEMČOVANÝ STRUKTÚROU) (PRŮM 1,5 mm)	RAL 7027 DŮSTY GREY
E	MEZOCHVŮN VLOŽKA	OBLOŽENÁ HUNOVÝMI PLECHY V ODSŤINĚ RAMU ODEI	RAL 7028 GRANT GRAY
F	EXTERIEROVÉ DÁLČE	POJÍZĚ EKT FASEGA	RAL 7028 GRANT GRAY
G	PERGOLA	DRŽÁKOVÁ NOVÁ KONSTRUKCE, KRYTINA Z FALCOVANÉHO PLECHU V ODSŤINĚ RAMU ODEI	RAL 7028 GRANT GRAY
H	VENKOVNÍ TABULE	VLANČENOSTOVÁ DESKA KOTVENÁ DO OMITKY	NAPR. EKT 901

$\pm 0,000$ = stávající podlaha přízemí = 193,70 m.n.m Bp

GENERALNÍ PROJEKTANT

3+1 architekti

PROJEKTANT ČÁSTI DOKUMENTACE	INVESTOR
3+1 architekti Slavíkova 1 400 01 Ústí nad Labem www.31architekti.cz	Dům dětí a mládeže a Zahrádky pro děti ve Hvězdáři pedagogických pracovníků, Ústí nad Labem, p. o. Velká Hradební 1025/19 400 01 Ústí nad Labem

HLAVNÍ INŽENÝR PROJEKTU	Ing. arch. Pavel Pláníčka autorizovaný architekt ČKA č. 03 397	KONTAKT	tel: +420 777 040 392 e/ planicka@31architekti.cz
PROJEKTOVÝ KOLEKTIV	Ing. arch. Pavel Pláníčka autorizovaný architekt ČKA č. 03 397	KONTAKT	

ZODPOVĚDNÝ PRŮJEKTANT	Ing. arch. Pavel Plánicka	AGENCIJE	+420 777 040 392 / planicka@3larchitekti.cz
VÝPRAVŮVÁ	Ing. Jitka Gardová	KONTAKT	+420 739 052 603 / jgardova@seznam.cz
STAVBA	MÍSTO STAVBY		

REMALESLNE DILNY KAMENAR
PŘI DDM ÚL

STUPEŇ DOKUMENTACE	DSP - Dokumentace pro stavební povolení	ČÍSLO ZAKÁZKY	P234	ČÍSLO PRÁCE
ČÁST PROJEKTOVÉ DOKUMENTACE	D.01.1. ARCHITEKTONICKO - STAVEBNÍ	DATUM VÝSTISKU	17.06.2024	
VÝKRES	ROZKRYTÍ	FORMÁT	A3	

POHLEDY	118800,30
NOVÝ STAV	1:75
	D.01.1.2.11
