


Legenda vytápění:

- RZ1
- ①
- ②
- RZ
- ④
- ⑤
- ⑥
- Tem
- Kompletní rozdělovač a sběratel podlahového vytápění  
Rehau HKV-D 7 okruhů
- Tepelné čerpadlo vzduch-voda monoblok Immergas  
Magis M22T integrovaná regulace, výkon 22 kW
- Akumulační zásobník 750 l o objemu 750 l – vytápění
- Rozdělovač+sběratel pro 12 okruhů s izolací
- Čerpadlová skupina bez směšovače TOP S  
UC-M topný okruh 2NP
- Čerpadlová skupina se směšovačem TOP S  
WC-M  
topný okruh podlahové vytápění 1NP
- Expanzomat topného systému objem 100l
- Prostorový termostát vytápění

Legenda potrubí:

- Hlavní rozvod od TČ přes akumulční nádrž k čerpadlové skupině  
Potrubí užitkové ocel potrubí s lisovanými spoji a tepelnou izolací.  
Vedeno v ojímkách po zdi a pod stropem.
- Rozvod topné vody pro napojení jednotlivé topné okruhy. Rozvod z měděného s lisovanými spoji s tepelnou izolací. Vedeno v podlaží a v podhledu pod stropem.
- Smyčky podlahového vytápění. Schematicky zakresleno jednou čarou.

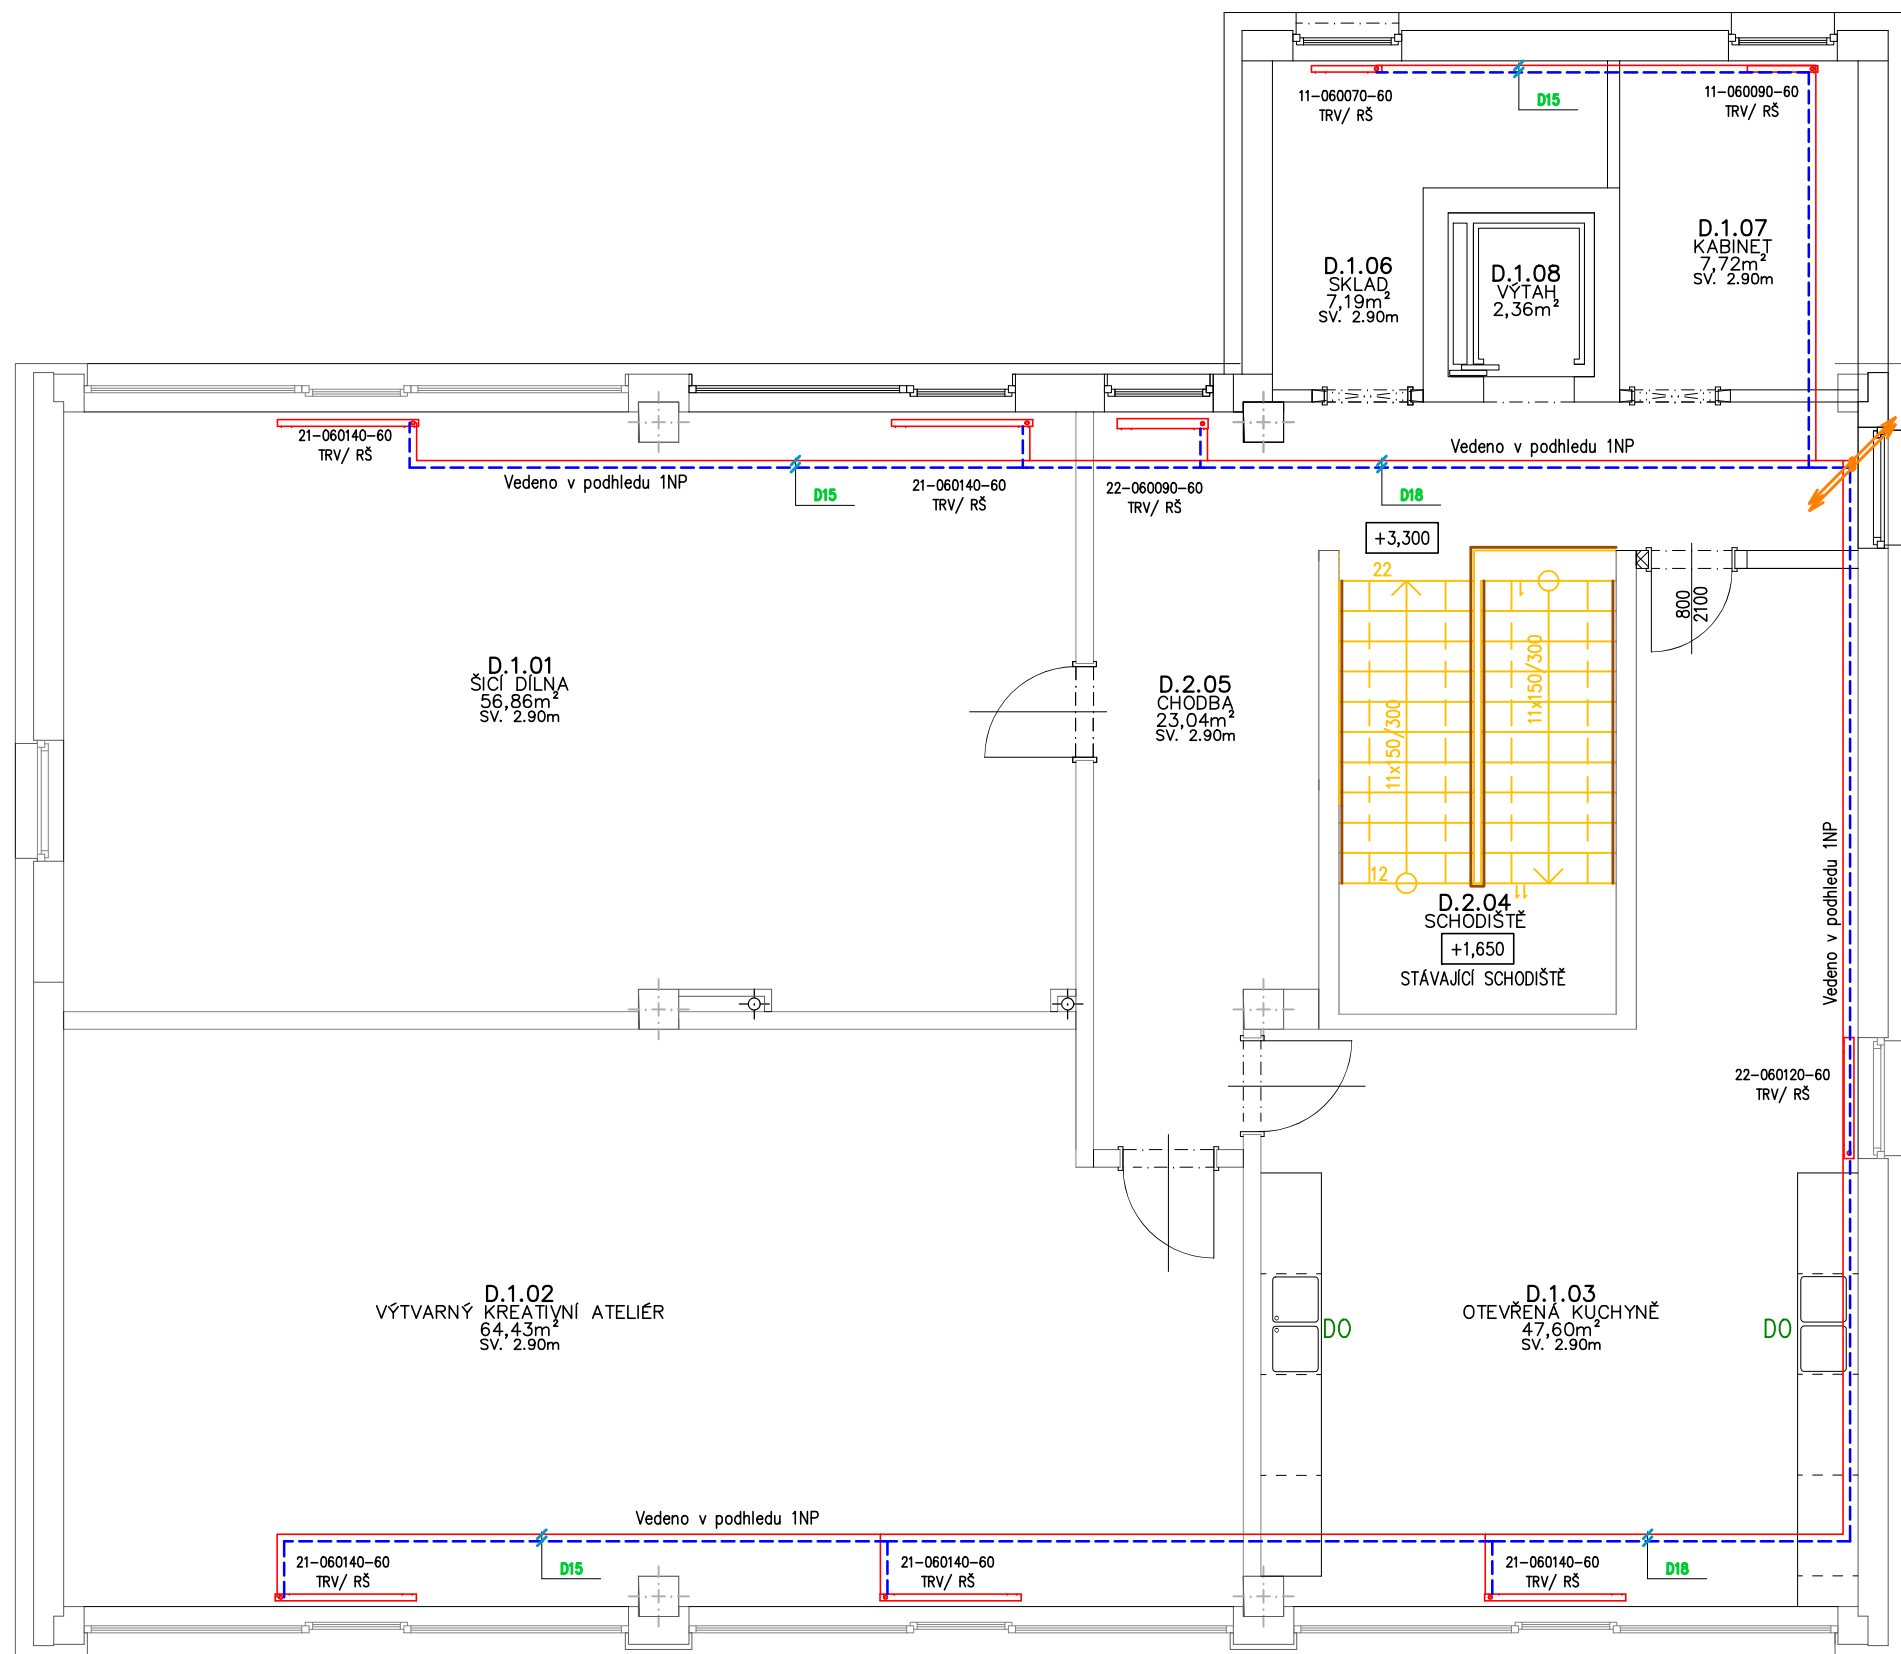

± 0,000 = stávající podlaha přízemí = 193,70 m.n.m Bpv

GENERÁLNÍ PROJEKTANT

KONTAKT

INVESTOR

PROJEKTANT ČÁSTI DOKUMENTACE

HLAVNÍ INŽENÝR PROJEKTU

ZODPOVĚDNÝ PROJEKTANT

VYPRACOVAL

STAVBA

STAVBY

STAVBY

3+1 architekti

Slavičkova 1

400 01 Ústí nad Labem

www.31architekti.cz

IČO: 692 985 21

Ing. arch. Pavel Plánicka

autorizovaný architekt ČKA č. 03 397

Jan Severa

Jan Severa

STAVBA

STAVBY

STAVBY

STAVBY

STAVBY

STAVBY

STAVBY

STAVBY

STAVBY

ŘEMESLNÉ DÍLNY KAMENÁK

PŘI DDM ÚL

DSP - Dokumentace pro stavební povolení

D.1.1.4.2 Vytápění

VÝKRES

STAVBY

STAVBY

STAVBY

Ústí n.L. - Střekov, Kamenná č.p. 1431/3

KÚ Střekov 775258

Pxxx

05/2024

A1

1:75

Č. VÝKRESU

T-1