

Etapa 1: od 27. 4. 2026 do 17. 5. 2026

ROZDĚLENÍ PARKOVACÍCH MÍST 1 - 102

PLOCHA PARKOVACÍCH MÍST 1582,32m²
 PLOCHA POJÍZDNÝCH KOMUNIKACÍ 1157,77m²
 ZÁZEMÍ SCHODIŠT A VRÁTNICE 74,51m²

PLOCHA PARK. MÍST + PLOCHA POJ. KOMUNIKACÍ 2740,09m²

LEGENDA ZNAČEK:

NV - nouzový východ
 A - hlavní vjezd


- ① - s.v. 2946 ⑤ - s.v. 3642
- ② - s.v. 3193 ⑥ - s.v. 2946
- ③ - s.v. 2479 ⑦ - s.v. 3946
- ④ - s.v. 2946 ⑧ - s.v. 3193

ozn.	maj. prkovacího místa	ozn.	maj. prkovacího místa
1	52	27	78
2	53	28	79
3	54	29	80
4	55	30	81
5	56	31	82
6	57	32	83
7	58	33	84
8	59	34	85
9	60	35	86
10	61	36	87
11	62	37	88
12	63	38	89
13	64	39	90
14	65	40	91
15	66	41	92
16	67	42	93
17	68	43	94
18	69	44	95
19	70	45	96
20	71	46	97
21	72	47	98
22	73	48	99
23	74	49	100
24	75	50	101
25	76	51	102
26	77		



— H RANICE PODZEMNÍHO PARKOVIŠTĚ

Etapa 2: od 29. 6. 2026 do 19. 7. 2026

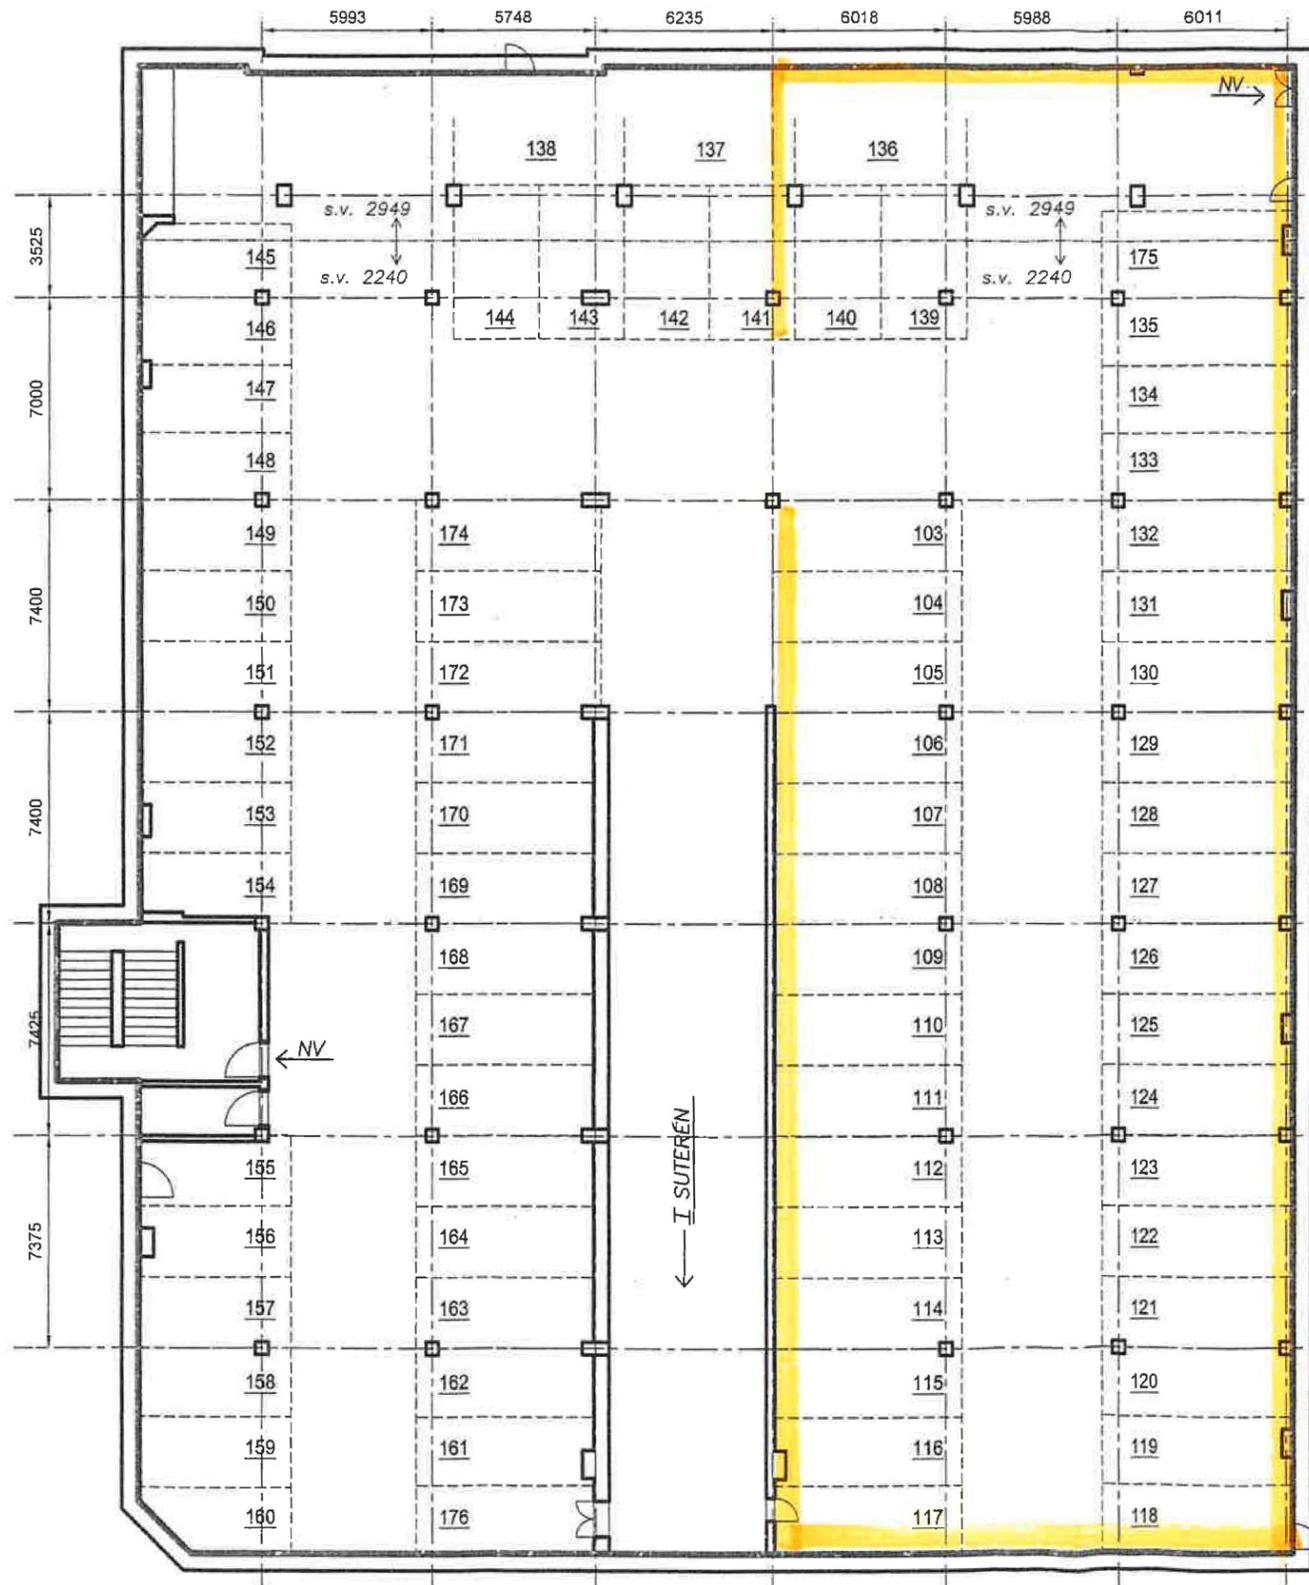

ROZDĚLENÍ PARKOVACÍCH MÍST 103 - 175

LEGENDA ZNAČEK:

NV - nouzový východ


PLOCHA PARKOVACÍCH MÍST 1133,07m²
 PLOCHA POJÍZDNÝCH KOMUNIKACÍ 779,68m²
 ZÁZEMÍ SCHODIŠT A VRÁTNICE 46,90m²

PLOCHA PARK. MÍST + PLOCHA POJ. KOMUNIKACÍ 1912,75m²

ozn.	maj. prkovacího místa	ozn.	maj. prkovacího místa
103		139	
104		140	
105		141	
106		142	
107		143	
108		144	
109		145	
110		146	
111		147	
112		148	
113		149	
114		150	
115		151	
116		152	
117		153	
118		154	
119		155	
120		156	
121		157	
122		158	
123		159	
124		160	
125		161	
126		162	
127		163	
128		164	
129		165	
130		166	
131		167	
132		168	
133		169	
134		170	
135		171	
136		172	
137		173	
138		174	
139		175	

— H R A N I C E P O D Z E M N Í H O P A R K O V I Š T Ě

Etapa 3: od 20. 7. 2026 do 9. 8. 2026

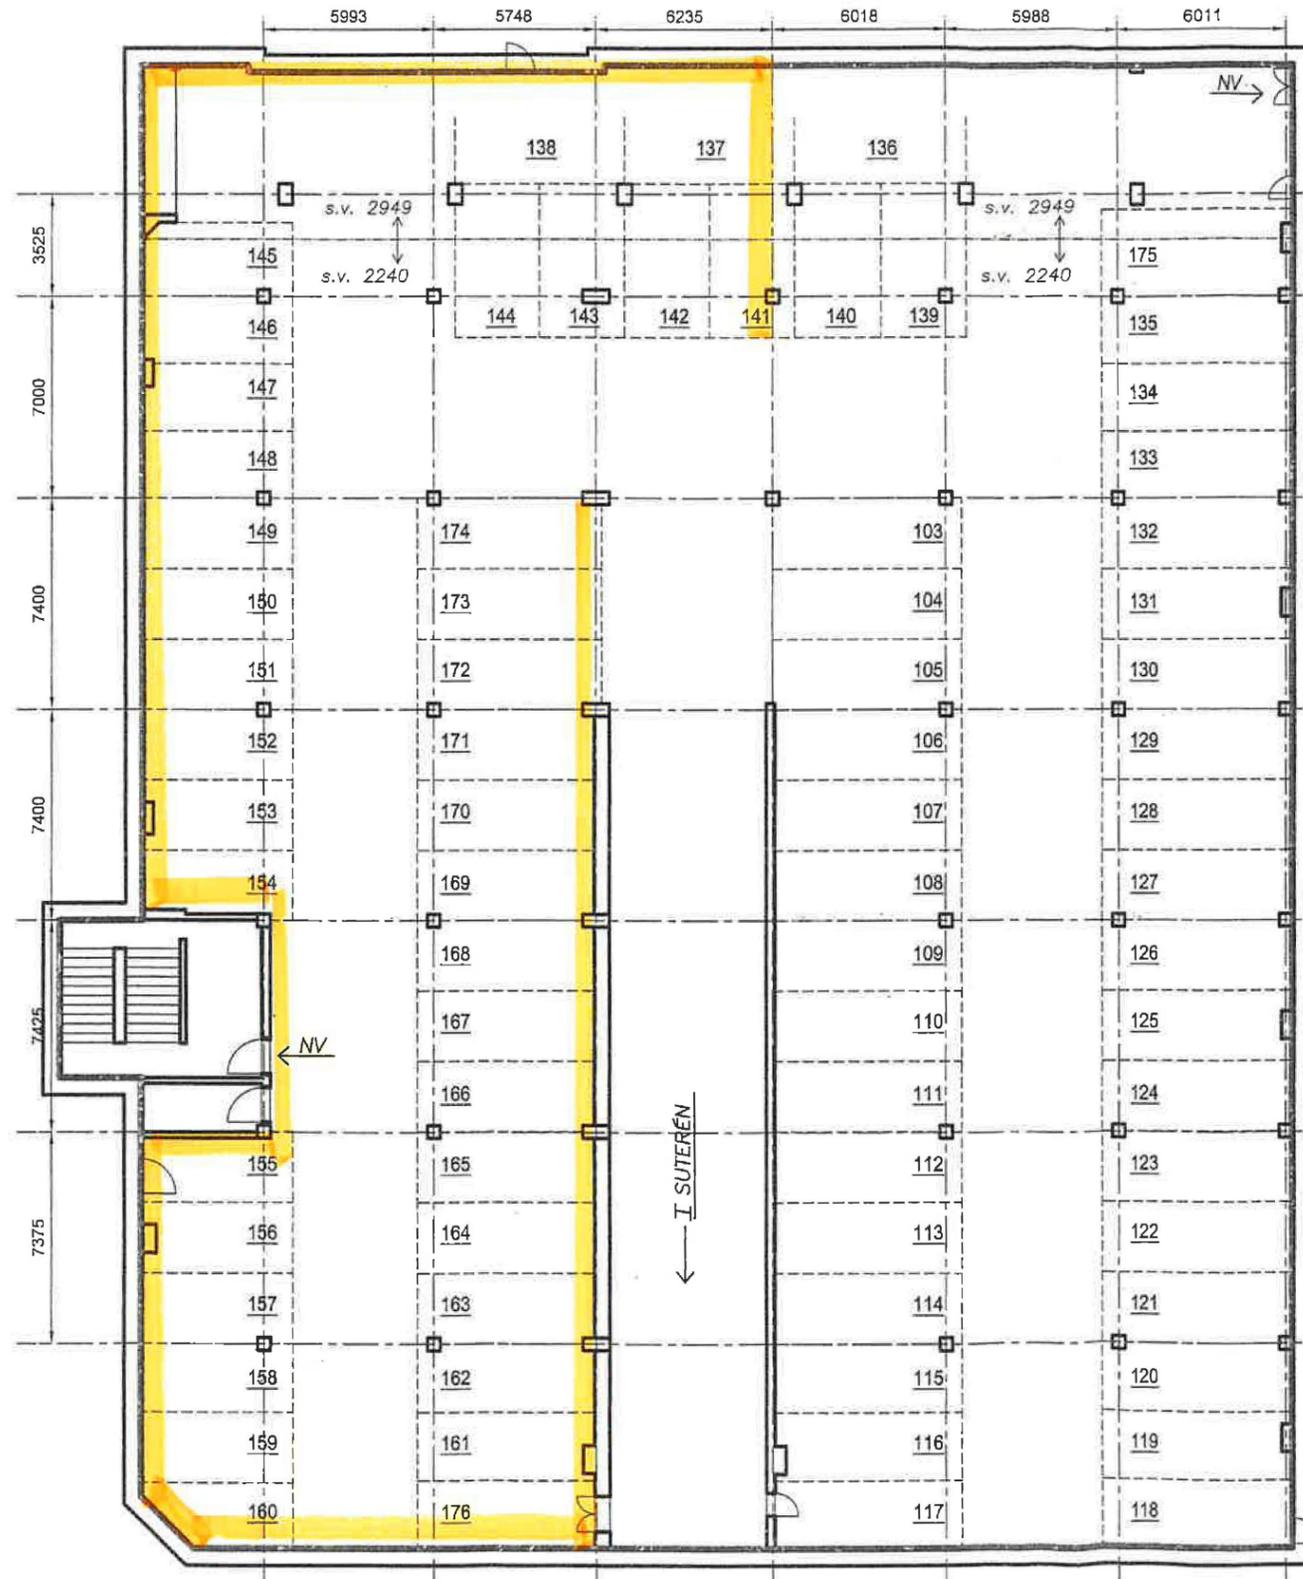

ROZDĚLENÍ PARKOVACÍCH MÍST 103 - 175

LEGENDA ZNAČEK:

NV - nouzový východ

PLOCHA PARKOVACÍCH MÍST 1133,07m²
 PLOCHA POJÍZDNÝCH KOMUNIKACÍ 779,88m²
 ZÁZEMÍ SCHODIŠT A VRÁTNICE 46,90m²

PLOCHA PARK. MÍST + PLOCHA POJ. KOMUNIKACÍ 1912,75m²

ozn.	maj. prkovacího místa	ozn.	maj. prkovacího místa
103		139	
104		140	
105		141	
106		142	
107		143	
108		144	
109		145	
110		146	
111		147	
112		148	
113		149	
114		150	
115		151	
116		152	
117		153	
118		154	
119		155	
120		156	
121		157	
122		158	
123		159	
124		160	
125		161	
126		162	
127		163	
128		164	
129		165	
130		166	
131		167	
132		168	
133		169	
134		170	
135		171	
136		172	
137		173	
138		174	
		175	

— HHRANICE PODZEMNÍHO PARKOVIŠTĚ

Etapa 4: od 10. 8. 2026 do 31. 8. 2026

ROZDĚLENÍ PARKOVACÍCH MÍST 1 - 102


PLOCHA PARKOVACÍCH MÍST 1582,32m²
 PLOCHA POJÍZDNÝCH KOMUNIKACÍ 1157,77m²
 ZÁZEMÍ SCHODIŠT A VRÁTNICE 74,51m²
 PLOCHA PARK. MÍST + PLOCHA POJ. KOMUNIKACÍ 2740,09m²

LEGENDA ZNAČEK:

NV - nouzový východ
 A - hlavní vjezd


- ① - s.v. 2946 ⑤ - s.v. 3642
- ② - s.v. 3193 ⑥ - s.v. 2946
- ③ - s.v. 2479 ⑦ - s.v. 3946
- ④ - s.v. 2946 ⑧ - s.v. 3193

ozn.	maj. prkovacího místa	ozn.	maj. prkovacího místa
1		52	
2		53	
3		54	
4		55	
5		56	
6		57	
7		58	
8		59	
9		60	
10		61	
11		62	
12		63	
13		64	
14		65	
15		66	
16		67	
17		68	
18		69	
19		70	
20		71	
21		72	
22		73	
23		74	
24		75	
25		76	
26		77	
27		78	
28		79	
29		80	
30		81	
31		82	
32		83	
33		84	
34		85	
35		86	
36		87	
37		88	
38		89	
39		90	
40		91	
41		92	
42		93	
43		94	
44		95	
45		96	
46		97	
47		98	
48		99	
49		100	
50		101	
51		102	

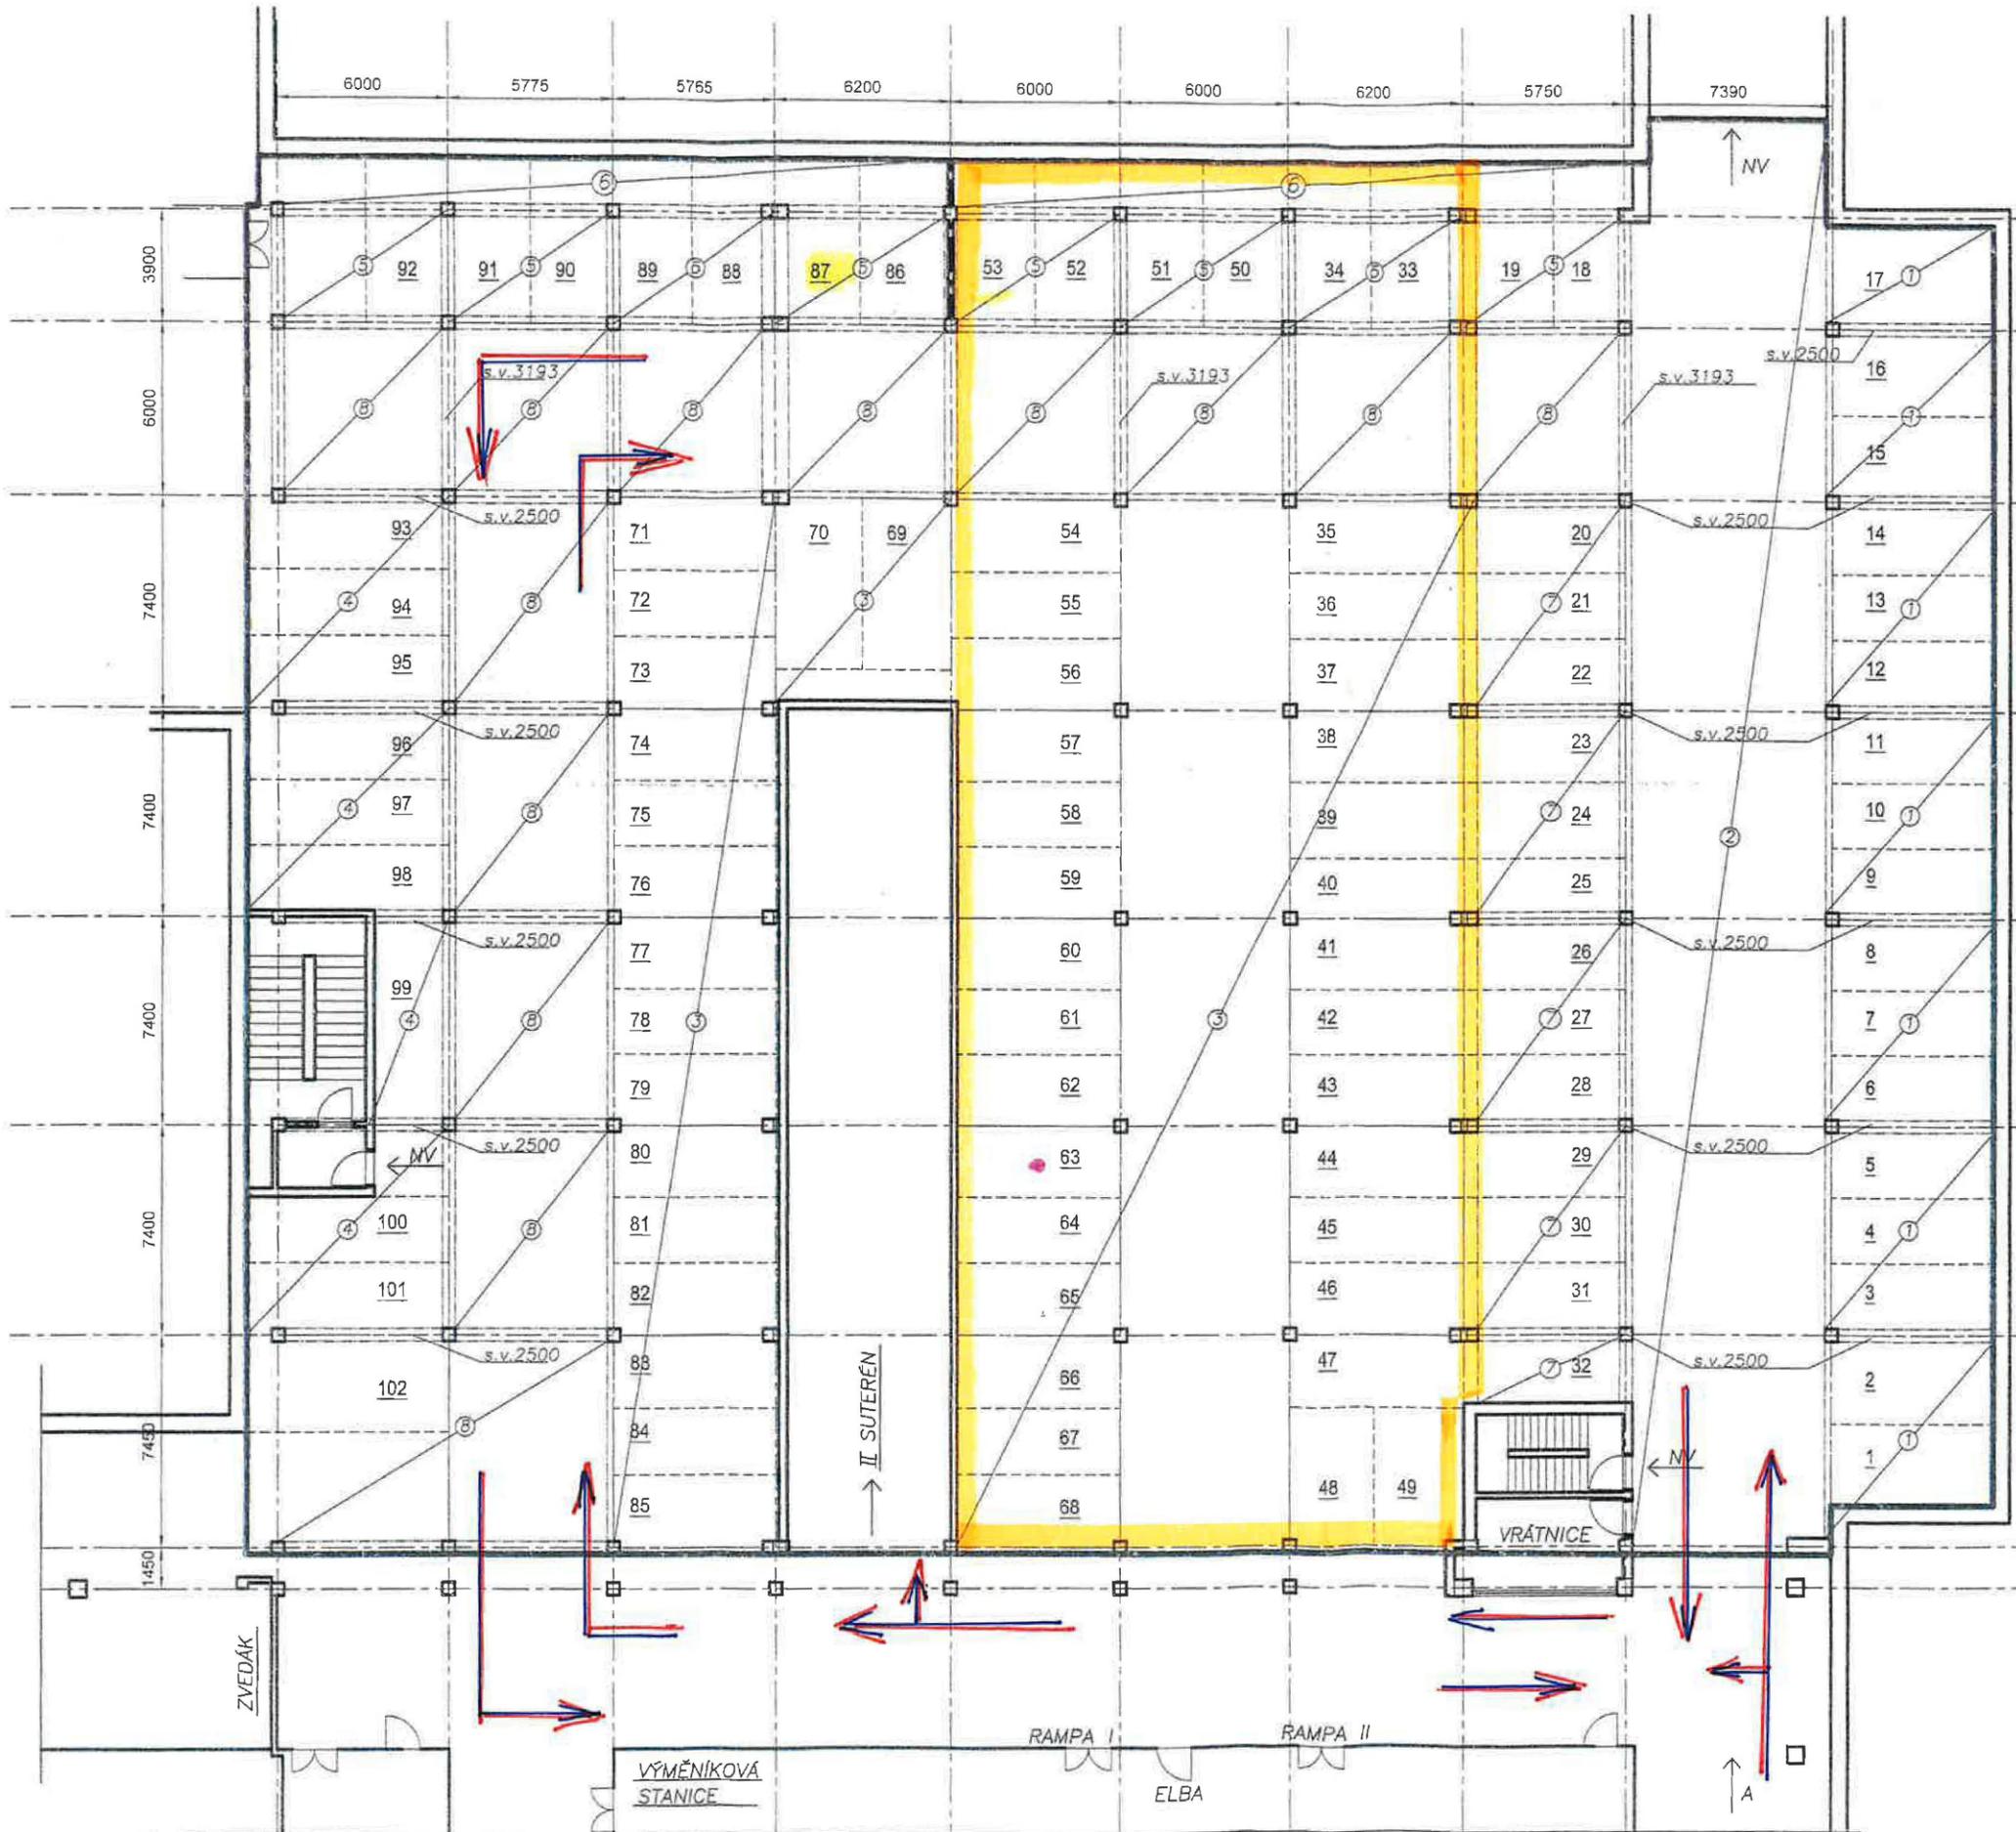

— HRANICE PODZEMNÍHO PARKOVIŠTĚ

Etapa 4: od 10. 8. 2026 do 31. 8. 2026

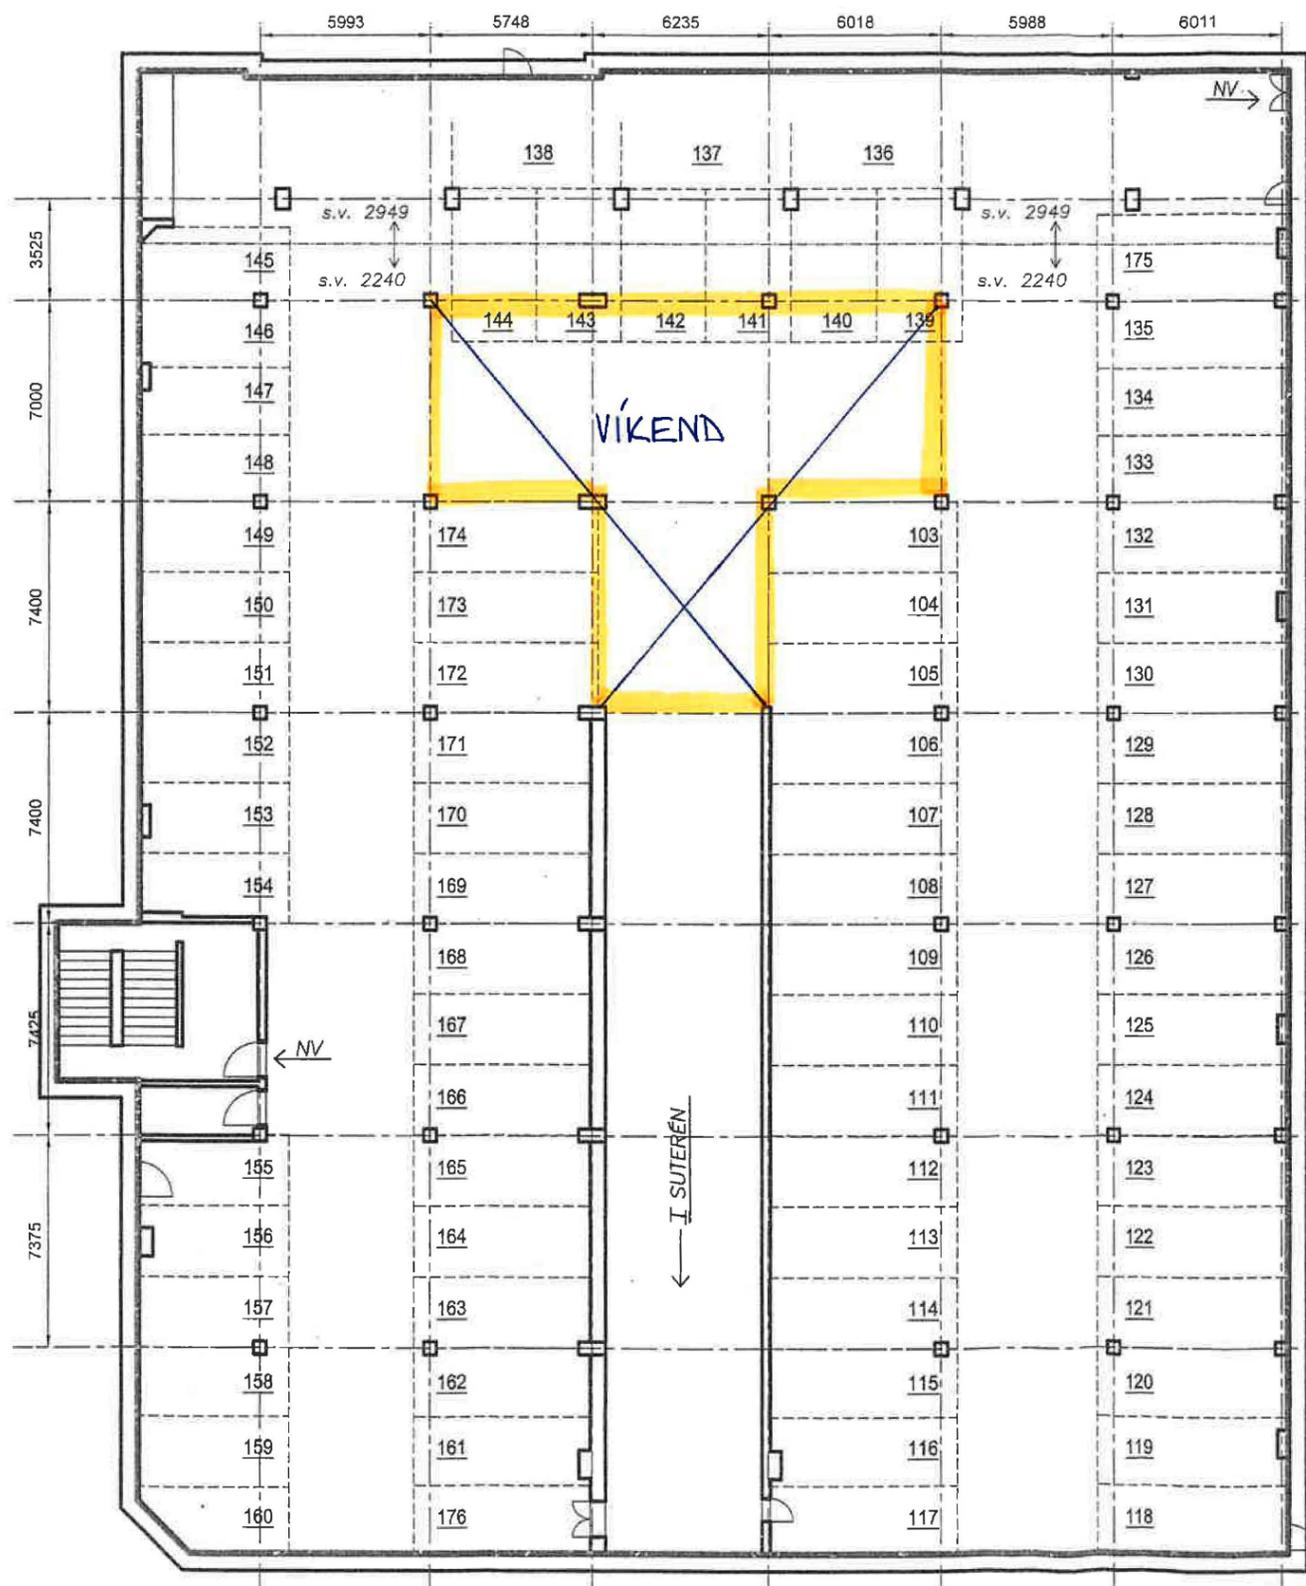

ROZDĚLENÍ PARKOVACÍCH MÍST 103 - 175

LEGENDA ZNAČEK:

NV - nouzový východ

PLOCHA PARKOVACÍCH MÍST 1133,07m²

PLOCHA POJÍZDNÝCH KOMUNIKACÍ 779,68m²

ZÁZEMÍ SCHODIŠT A VRÁTNICE 46,90m²

PLOCHA PARK. MÍST + PLOCHA POJ. KOMUNIKACÍ 1912,75m²

ozn.	maj. prkovacího místa	ozn.	maj. prkovacího místa
103		139	
104		140	
105		141	
106		142	
107		143	
108		144	
109		145	
110		146	
111		147	
112		148	
113		149	
114		150	
115		151	
116		152	
117		153	
118		154	
119		155	
120		156	
121		157	
122		158	
123		159	
124		160	
125		161	
126		162	
127		163	
128		164	
129		165	
130		166	
131		167	
132		168	
133		169	
134		170	
135		171	
136		172	
137		173	
138		174	
		175	

— H R A N I C E P O D Z E M N Í H O P A R K O V I Š T Ě

Etapa 4: od 10. 8. 2026 do 31. 8. 2026

ROZDĚLENÍ PARKOVACÍCH MÍST 1 - 102

PLOCHA PARKOVACÍCH MÍST 1582,32m²
 PLOCHA POJÍZDNÝCH KOMUNIKACÍ 1157,77m²
 ZÁZEMÍ SCHODIŠTĚ A VRÁTNICE 74,51m²


PLOCHA PARK. MÍST + PLOCHA POJ. KOMUNIKACÍ 2740,09m²

LEGENDA ZNAČEK:

NV - nouzový východ
 A - hlavní vjezd

- ① - s.v. 2946 ⑤ - s.v. 3642
- ② - s.v. 3193 ⑥ - s.v. 2946
- ③ - s.v. 2479 ⑦ - s.v. 3946
- ④ - s.v. 2946 ⑧ - s.v. 3193

ozn.	maj. prkovacího místa	ozn.	maj. prkovacího místa
1	52	27	78
2	53	28	79
3	54	29	80
4	55	30	81
5	56	31	82
6	57	32	83
7	58	33	84
8	59	34	85
9	60	35	86
10	61	36	87
11	62	37	88
12	63	38	89
13	64	39	90
14	65	40	91
15	66	41	92
16	67	42	93
17	68	43	94
18	69	44	95
19	70	45	96
20	71	46	97
21	72	47	98
22	73	48	99
23	74	49	100
24	75	50	101
25	76	51	102
26	77		

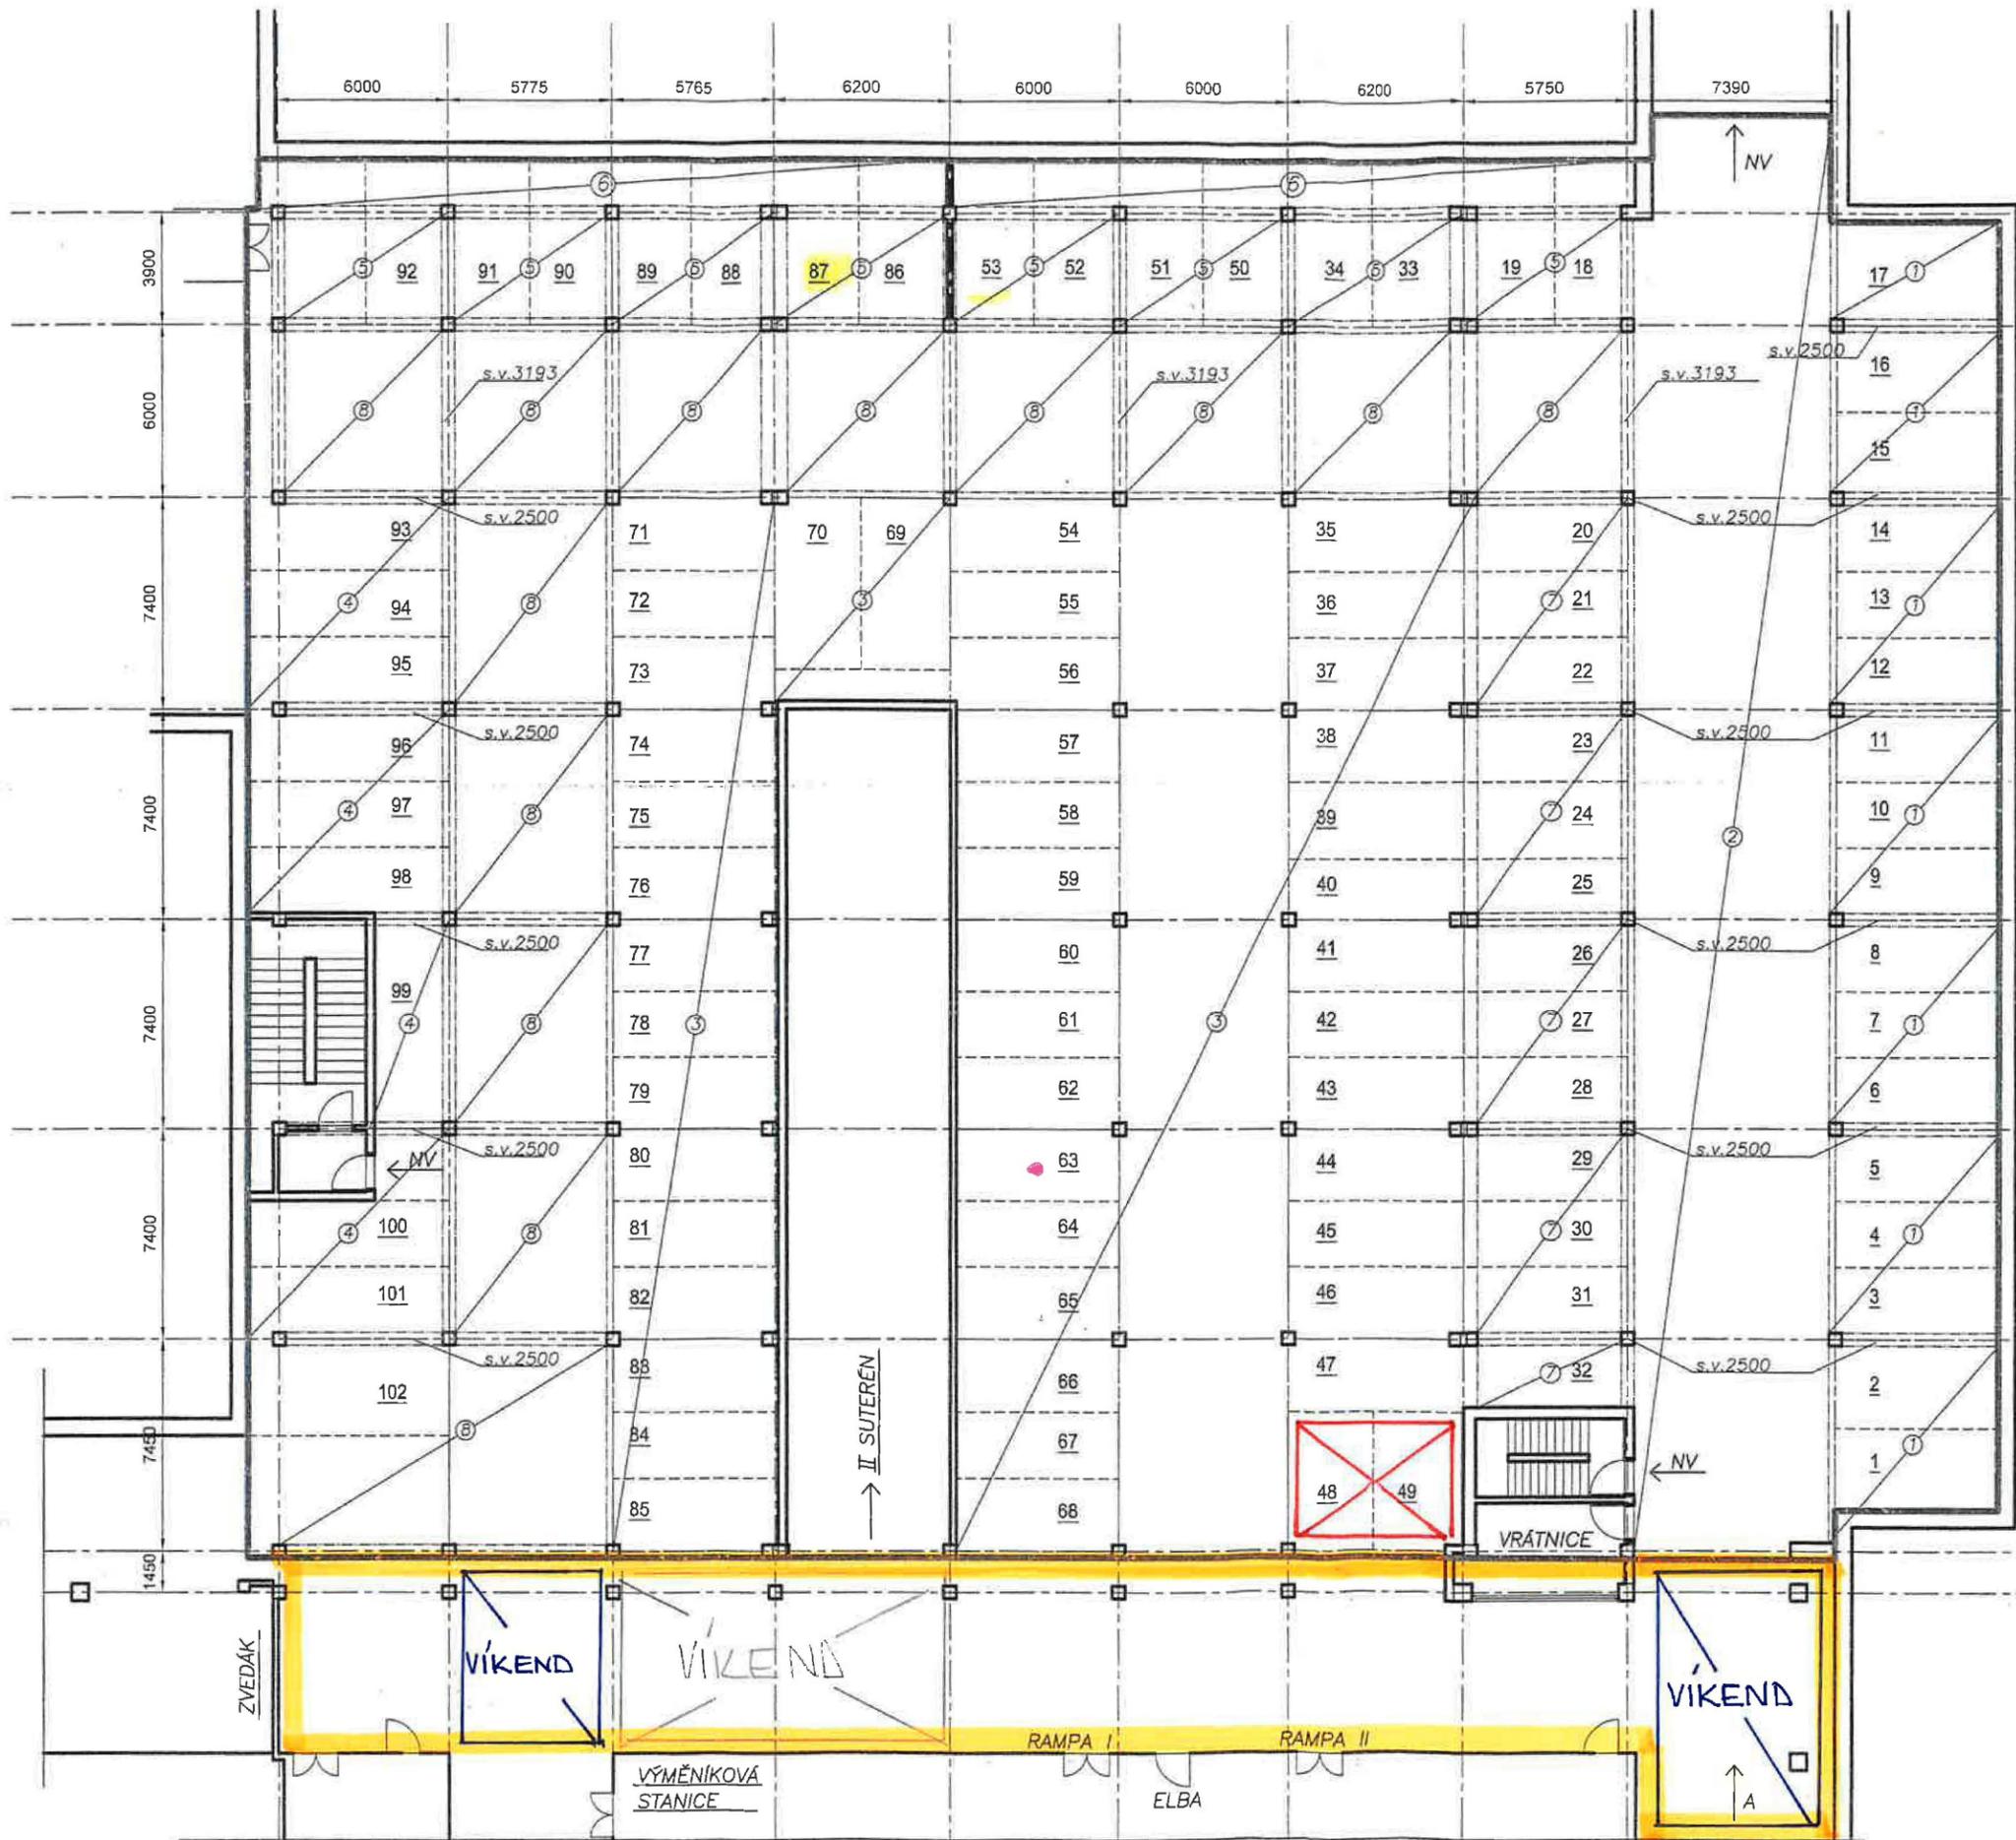

— H R A N I C E P O D Z E M N Í H O P A R K O V I Š T Ě

Etapa 5: od 1. 9. 2026 do 20. 9. 2026

ROZDĚLENÍ PARKOVACÍCH MÍST 1 - 102


PLOCHA PARKOVACÍCH MÍST 1582,32m²
 PLOCHA POJÍZDNÝCH KOMUNIKACÍ 1157,77m²
 ZAZEMÍ SCHODIŠTĚ A VRÁTNICE 74,51m²

PLOCHA PARK. MÍST + PLOCHA POJ. KOMUNIKACÍ 2740,09m²

LEGENDA ZNAČEK:

NV - nouzový východ
 A - hlavní vjezd

- ① - s.v. 2946 ⑤ - s.v. 3642
- ② - s.v. 3193 ⑥ - s.v. 2946
- ③ - s.v. 2479 ⑦ - s.v. 3946
- ④ - s.v. 2946 ⑧ - s.v. 3193

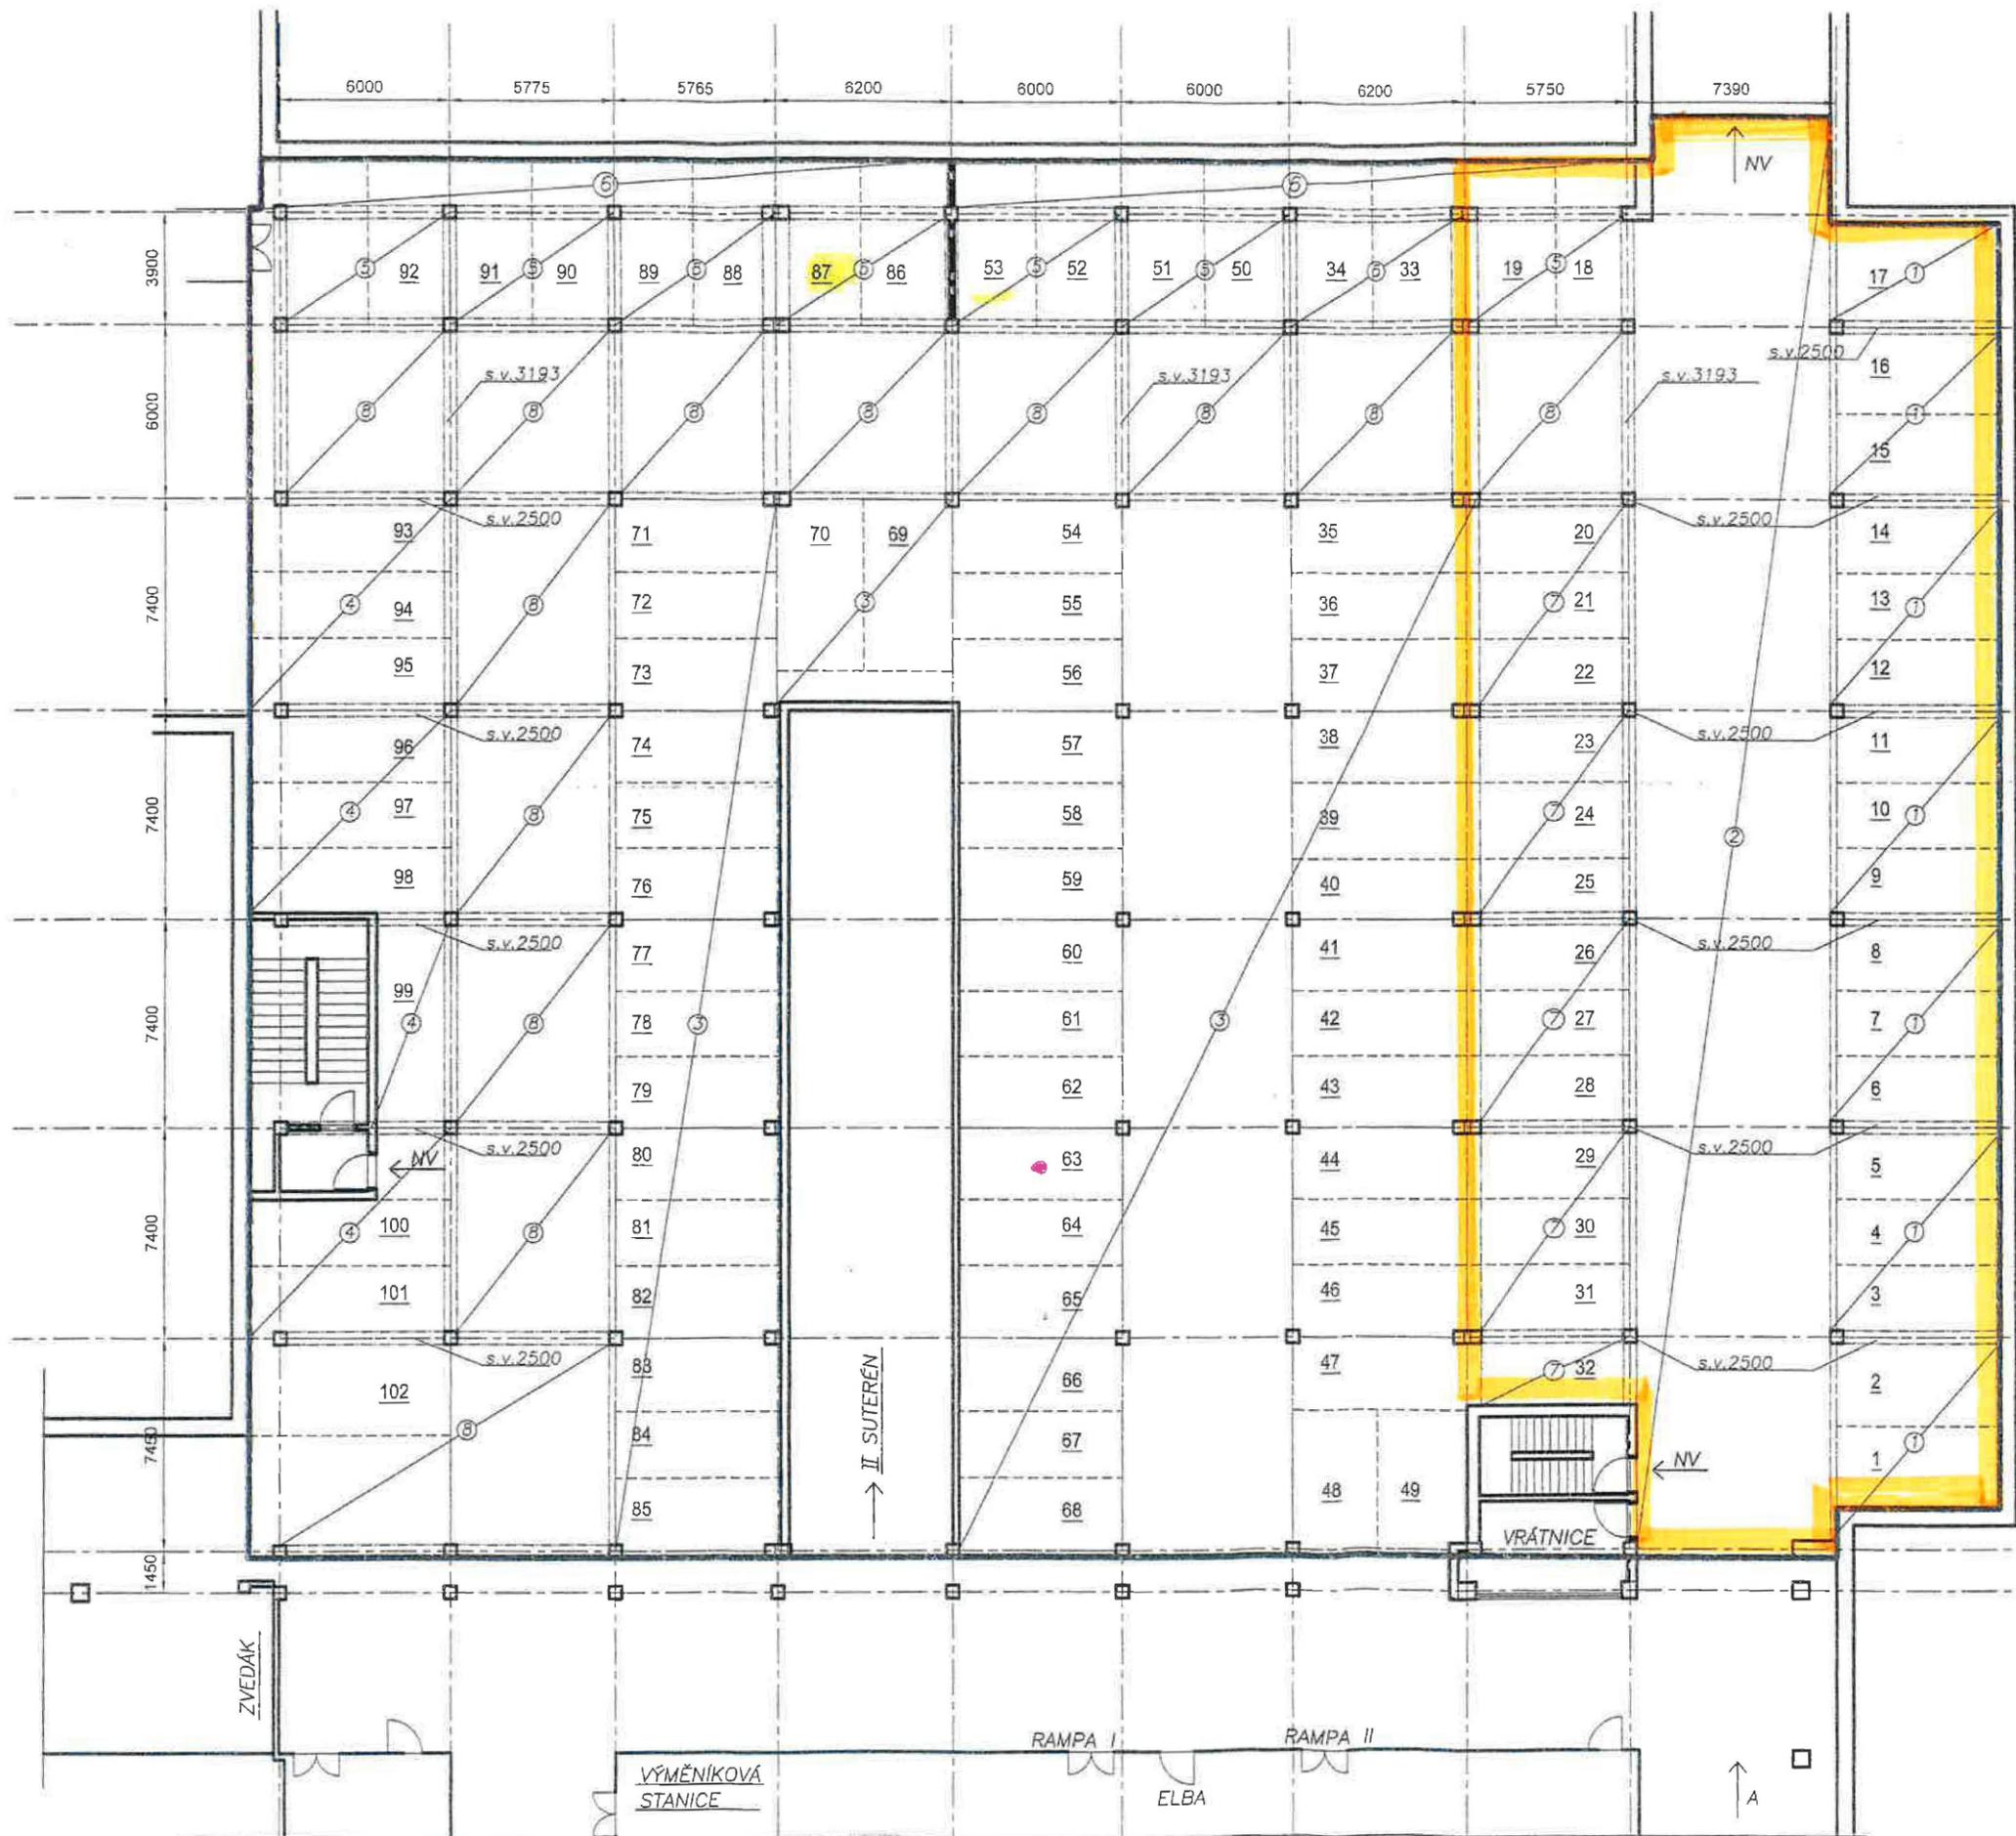

ozn.	maj. prkovacího místa	ozn.	maj. prkovacího místa
1	52	52	
2	53	53	
3	54	54	
4	55	55	
5	56	56	
6	57	57	
7	58	58	
8	59	59	
9	60	60	
10	61	61	
11	62	62	
12	63	63	
13	64	64	
14	65	65	
15	66	66	
16	67	67	
17	68	68	
18	69	69	
19	70	70	
20	71	71	
21	72	72	
22	73	73	
23	74	74	
24	75	75	
25	76	76	
26	77	77	
27	78	78	
28	79	79	
29	80	80	
30	81	81	
31	82	82	
32	83	83	
33	84	84	
34	85	85	
35	86	86	
36	87	87	
37	88	88	
38	89	89	
39	90	90	
40	91	91	
41	92	92	
42	93	93	
43	94	94	
44	95	95	
45	96	96	
46	97	97	
47	98	98	
48	99	99	
49	100	100	
50	101	101	
51	102	102	

— H R A N I C E P O D Z E M N Í H O P A R K O V A C Í H O M Í S T Ě