


- orientační zakres umístění trakčního zařízení:
stožár trakčního trolejového vedení – výška asi 8m,
(základ cca 2x2x1,5 m) osazen trakčním zařízením
- označen číslem
- podzemní kabely:
kabel dálkového ovládání měníren
- označen DO, číslo udává počet kusů kabelů
trakční napájecí kabely
- označeny TK, číslo udává počet kusů kabelů


DPMÚL

Dopravní podnik města Ústí nad Labem a.s.
Krymlovská 26, 401 11 Ústí nad Labem
IČO: 25013891 | DIČ: CZ25013891
- 19 -

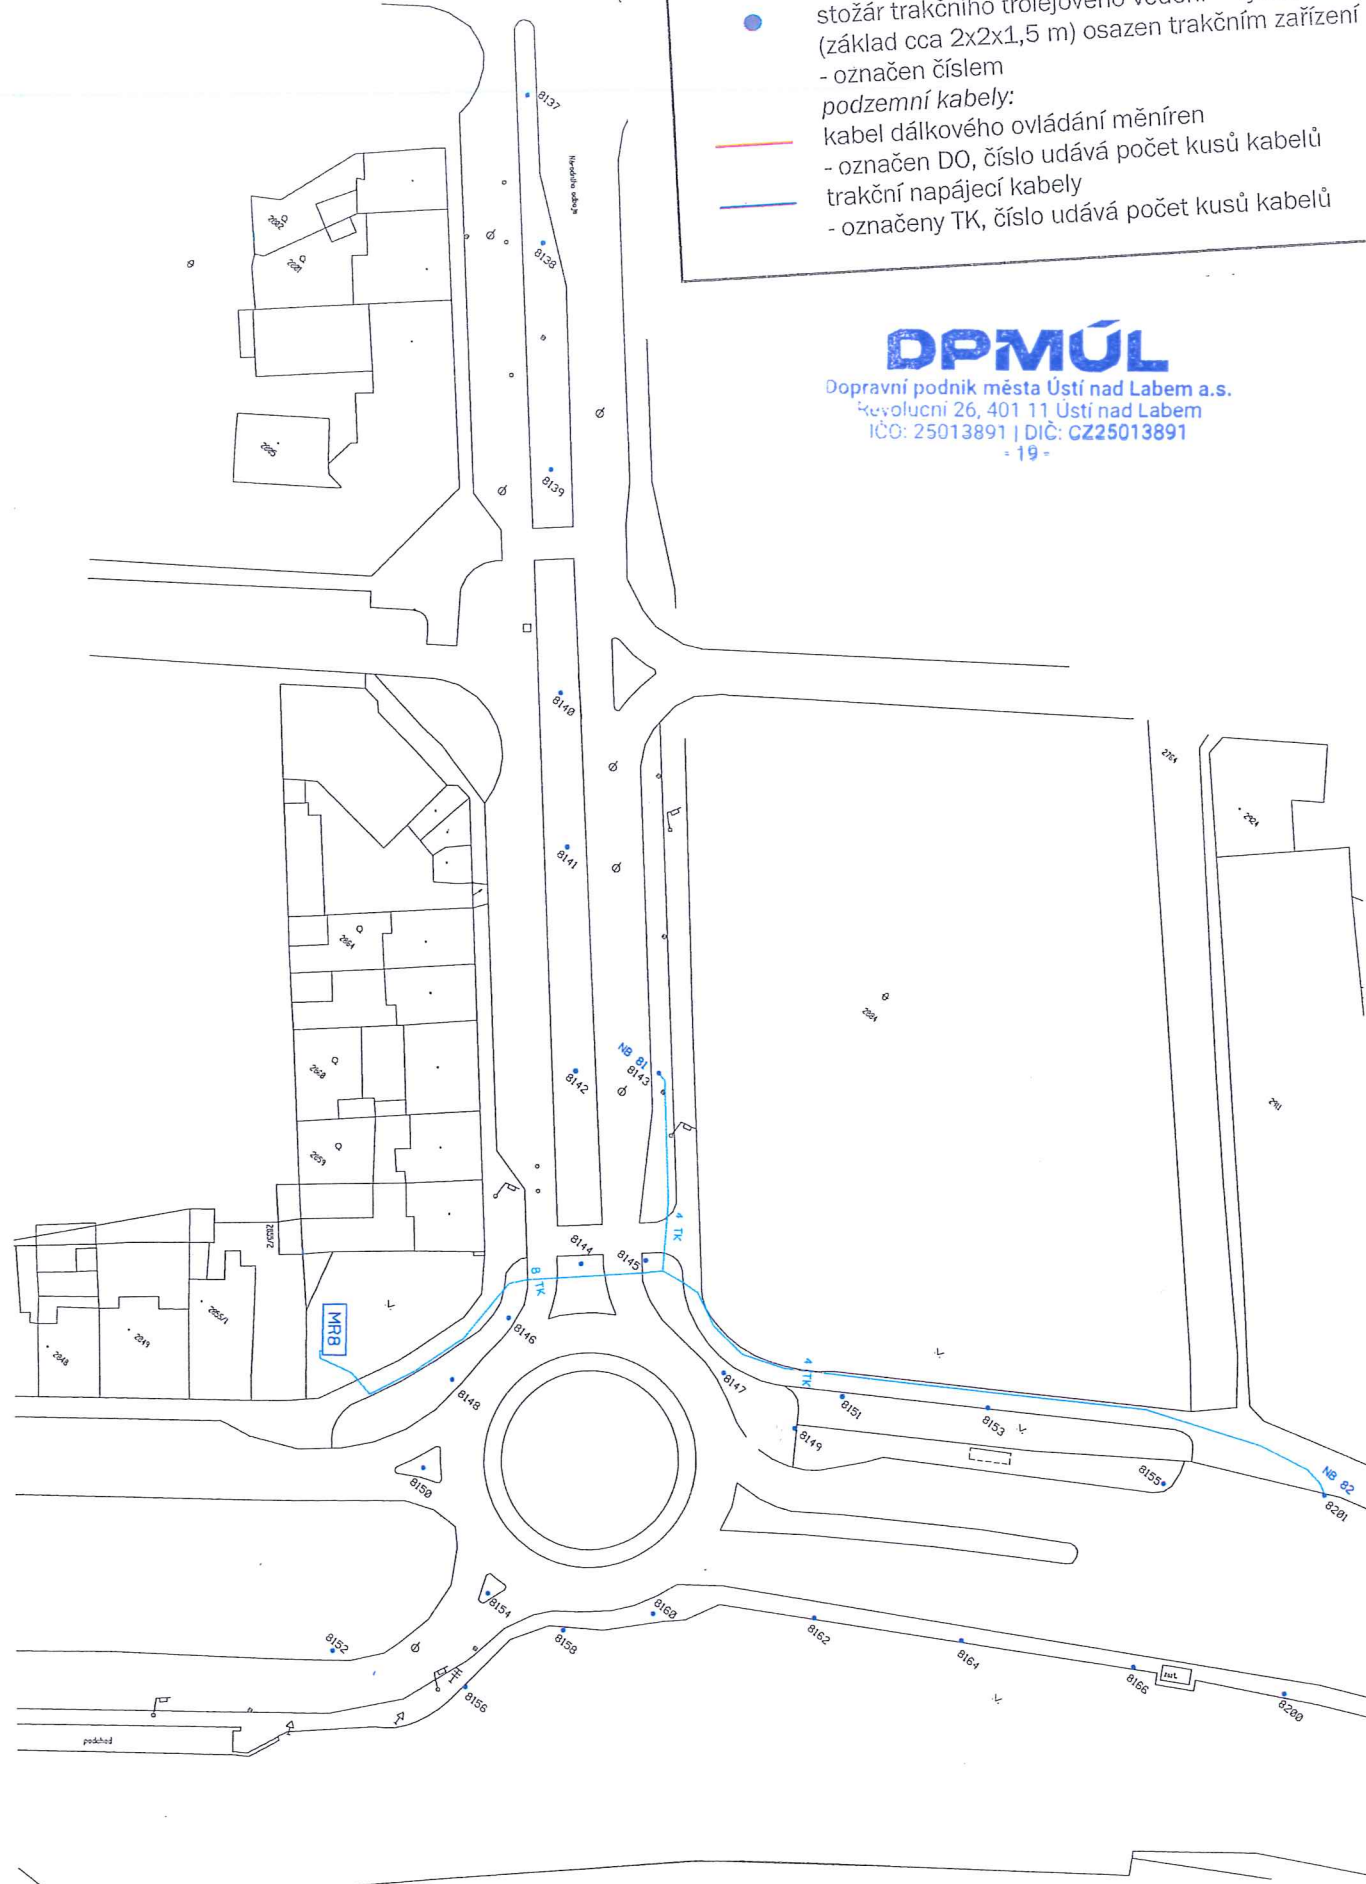


- orientační zákres umístění trakčního zařízení:
- stožár trakčního trolejového vedení – výška asi 8m, (základ cca 2x2x1,5 m) osazen trakčním zařízením
 - označen číslem
- podzemní kabely:
- kabel dálkového ovládání měření
 - označen DO, číslo udává počet kusů kabelů
 - trakční napájecí kabely
 - označeny TK, číslo udává počet kusů kabelů

DPMÚL
Dopravní podnik města Ústí nad Labem a.s.
Krylovův 26, 401 11 Ústí nad Labem
IČO: 25013891 | DIČ: CZ25013891
= 19 =

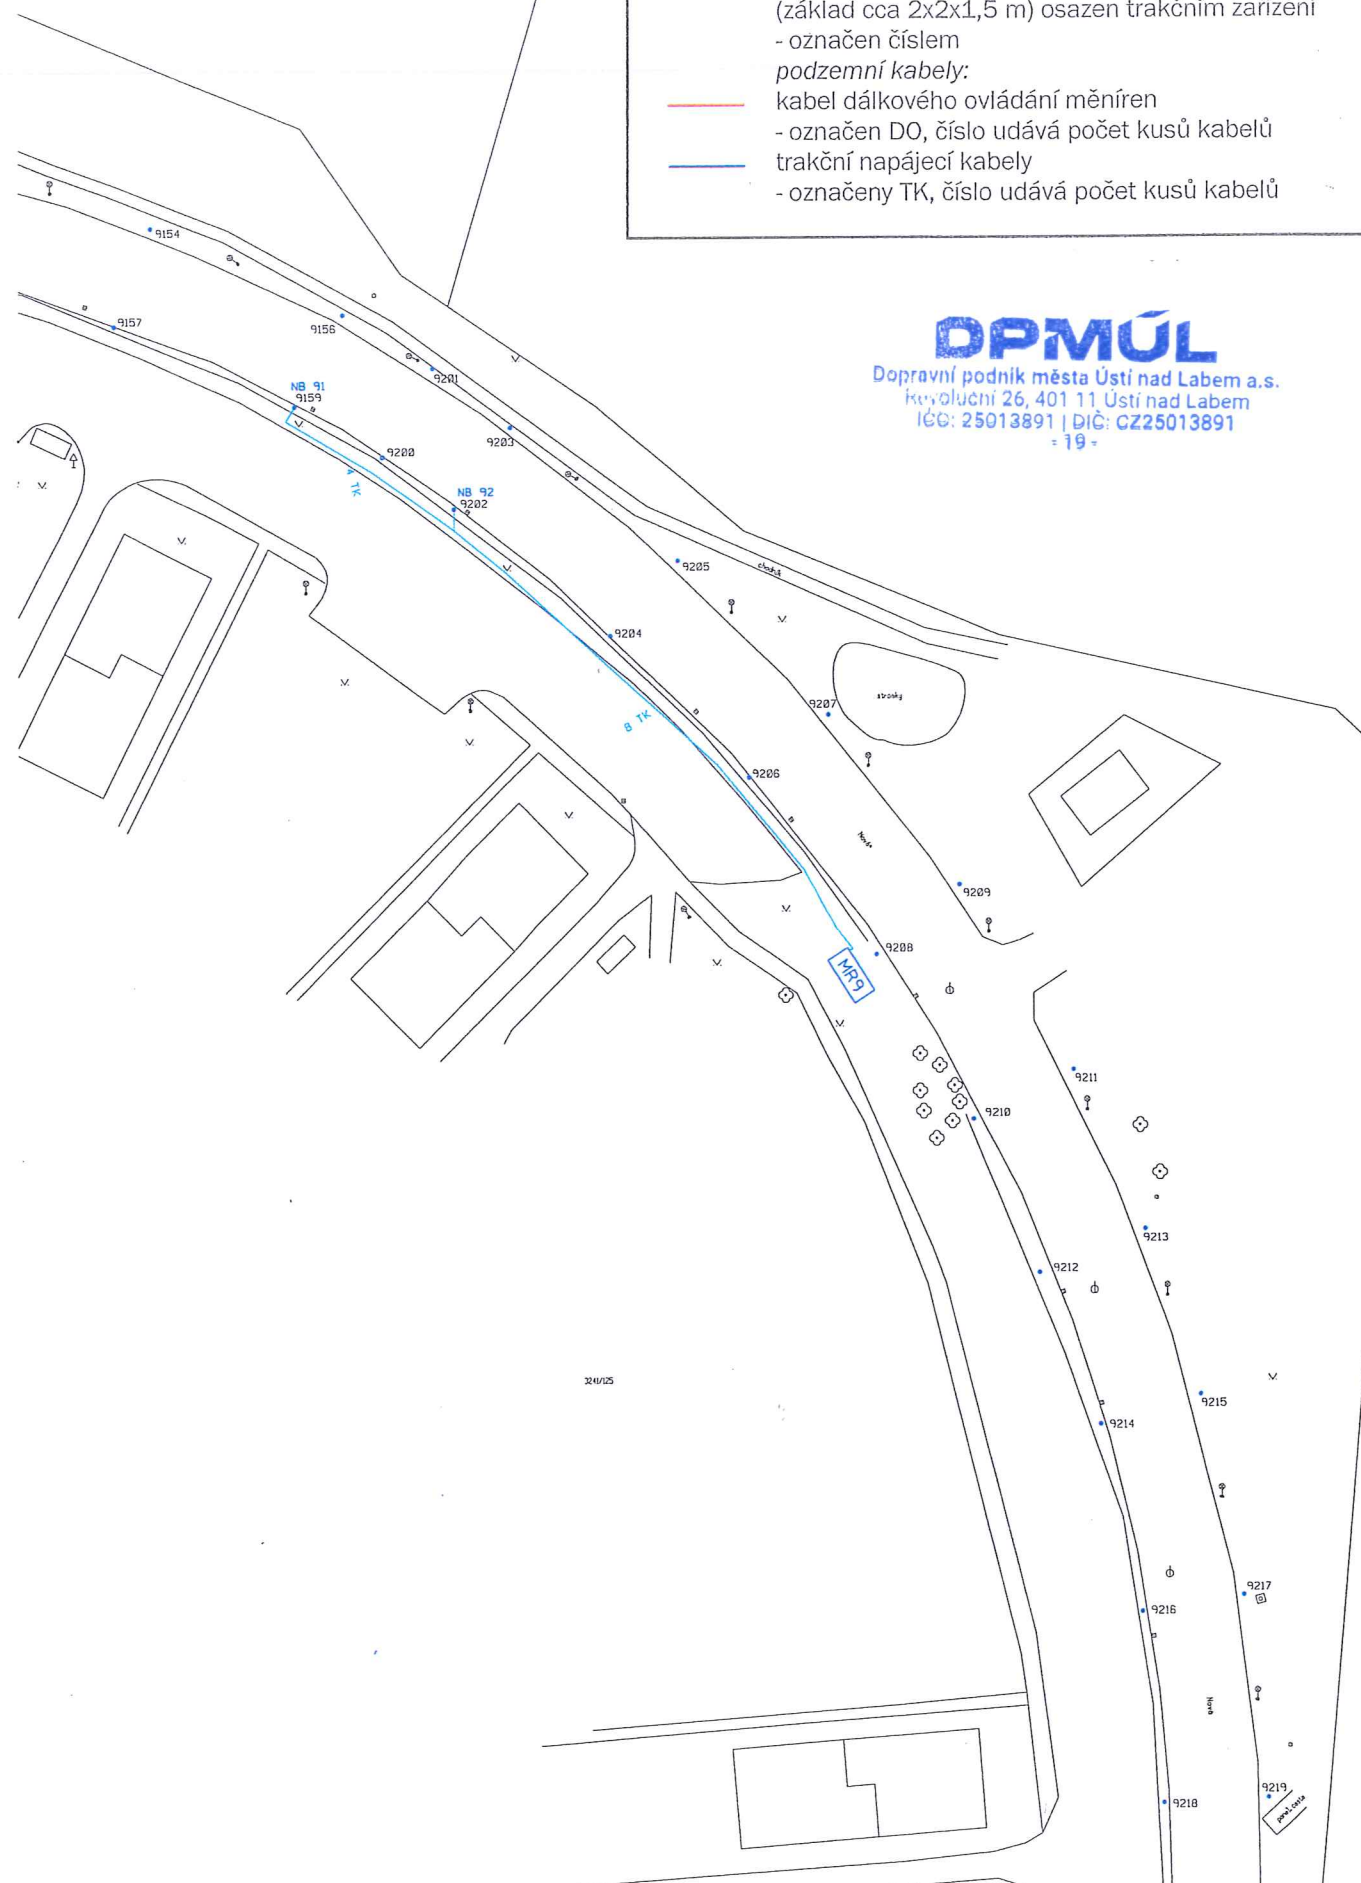

- orientační zakres umístění trakčního zařízení:
stožár trakčního trolejového vedení – výška asi 8m,
(základ cca 2x2x1,5 m) osazen trakčním zařízením
- označen číslem
- podzemní kabely:
— kabel dálkového ovládání měníren
- označen DO, číslo udává počet kusů kabelů
— trakční napájecí kabely
- označeny TK, číslo udává počet kusů kabelů

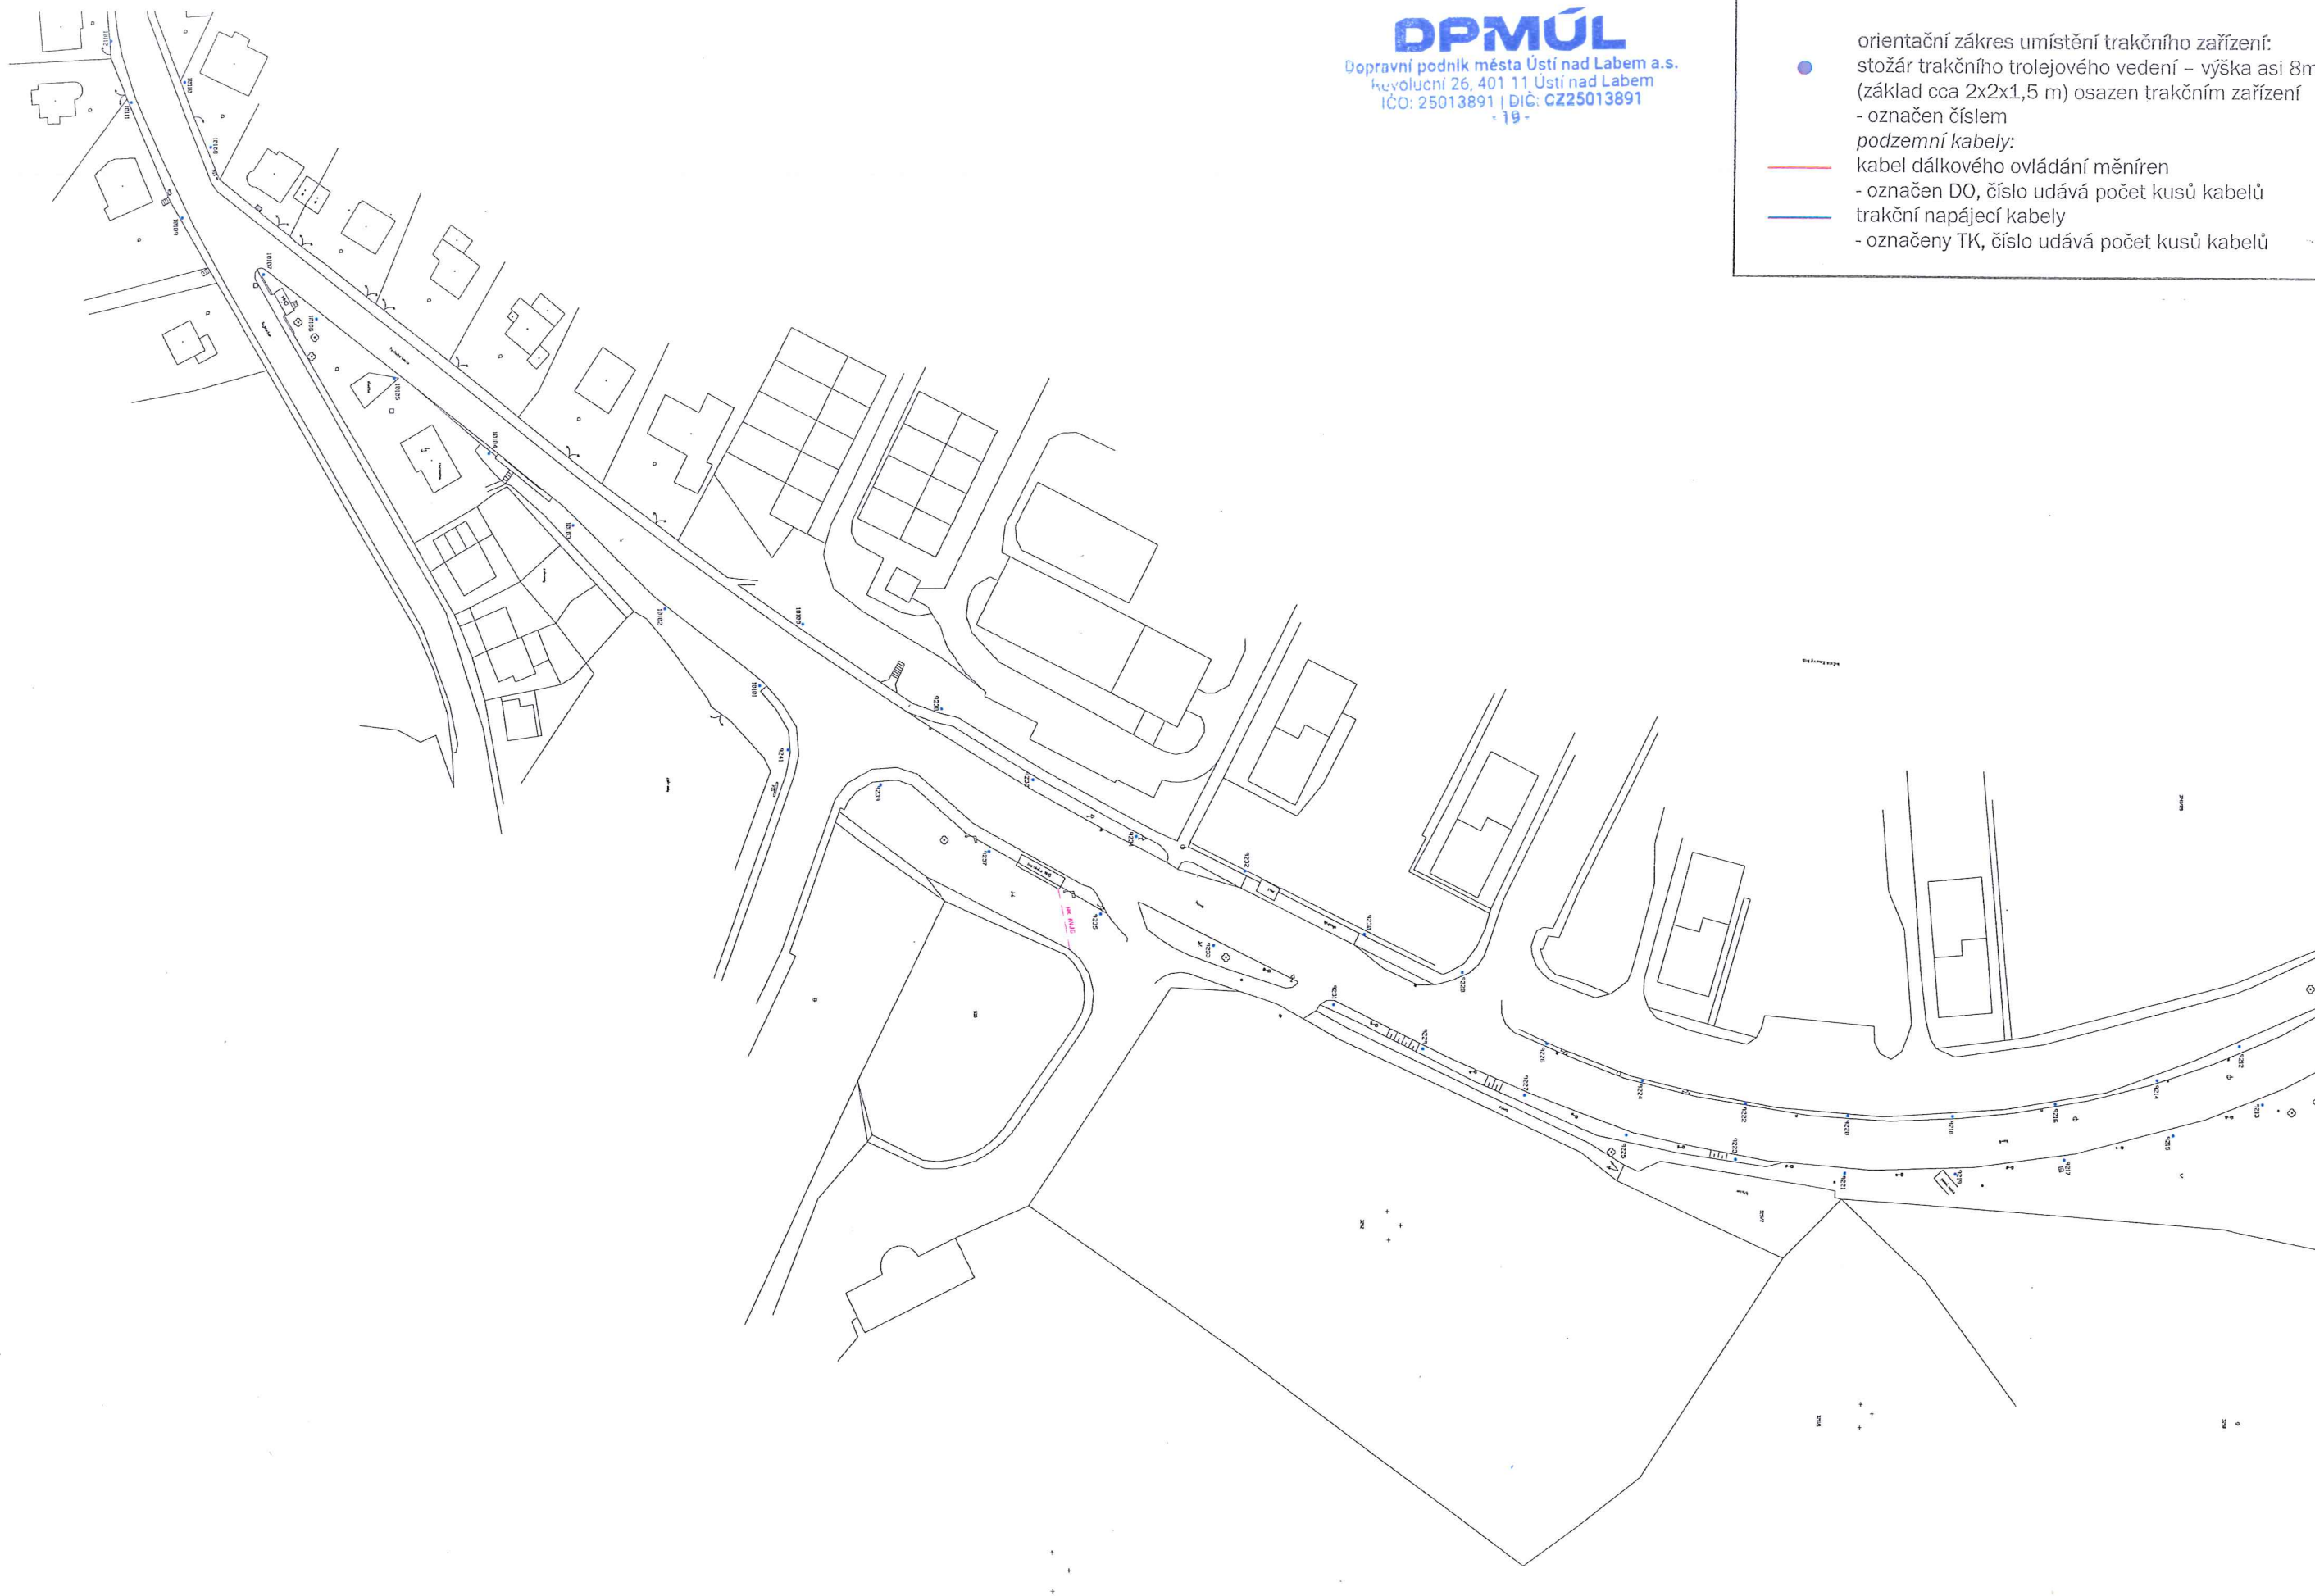

- 

Dopravní podnik města Ústí nad Labem a.s.
 Revoluce 26, 401 11 Ústí nad Labem
 IČO: 25013891 | DIČ: CZ25013891
 - 19 -

