



NTD group a.s.
Jateční 32, 400 01 Ústí nad Labem

ProtelPro, spol. s r.o.
Paní Natálie Kolihová
Nad elektrárnou 1526/45
106 00 Praha

Váš dopis	naše značka	vyřizuje	v Ústí n.L.
	VO107PR/23	Průša / 603 255 962	2.10 2023

Věc: Vyjádření

Akce: "Rozvoj neveřejné městské optické infrastruktury v Ústí nad Labem, lokalita 1 - Střekov"

K výše uvedené akci nemáme připomínky. V lokalitě Vámi plánované akce, se nenachází vedení ani zařízení ve správě NTD group a.s.


Toto vyjádření bylo vydáno na základě předložené žádosti. V případě jakékoliv změny požadujeme předložení dokumentace k novému vyjádření.

Toto vyjádření platí pouze pro dokumentaci námi potvrzenou a pro rozsah na ní vyznačený a jeho platnost je 1 rok.

Příloha : 1 x situace

NTD group a.s.
Jateční 32
400 01 Ústí nad Labem
-19-

Josef Průša
sekce projekčně-inženýrská

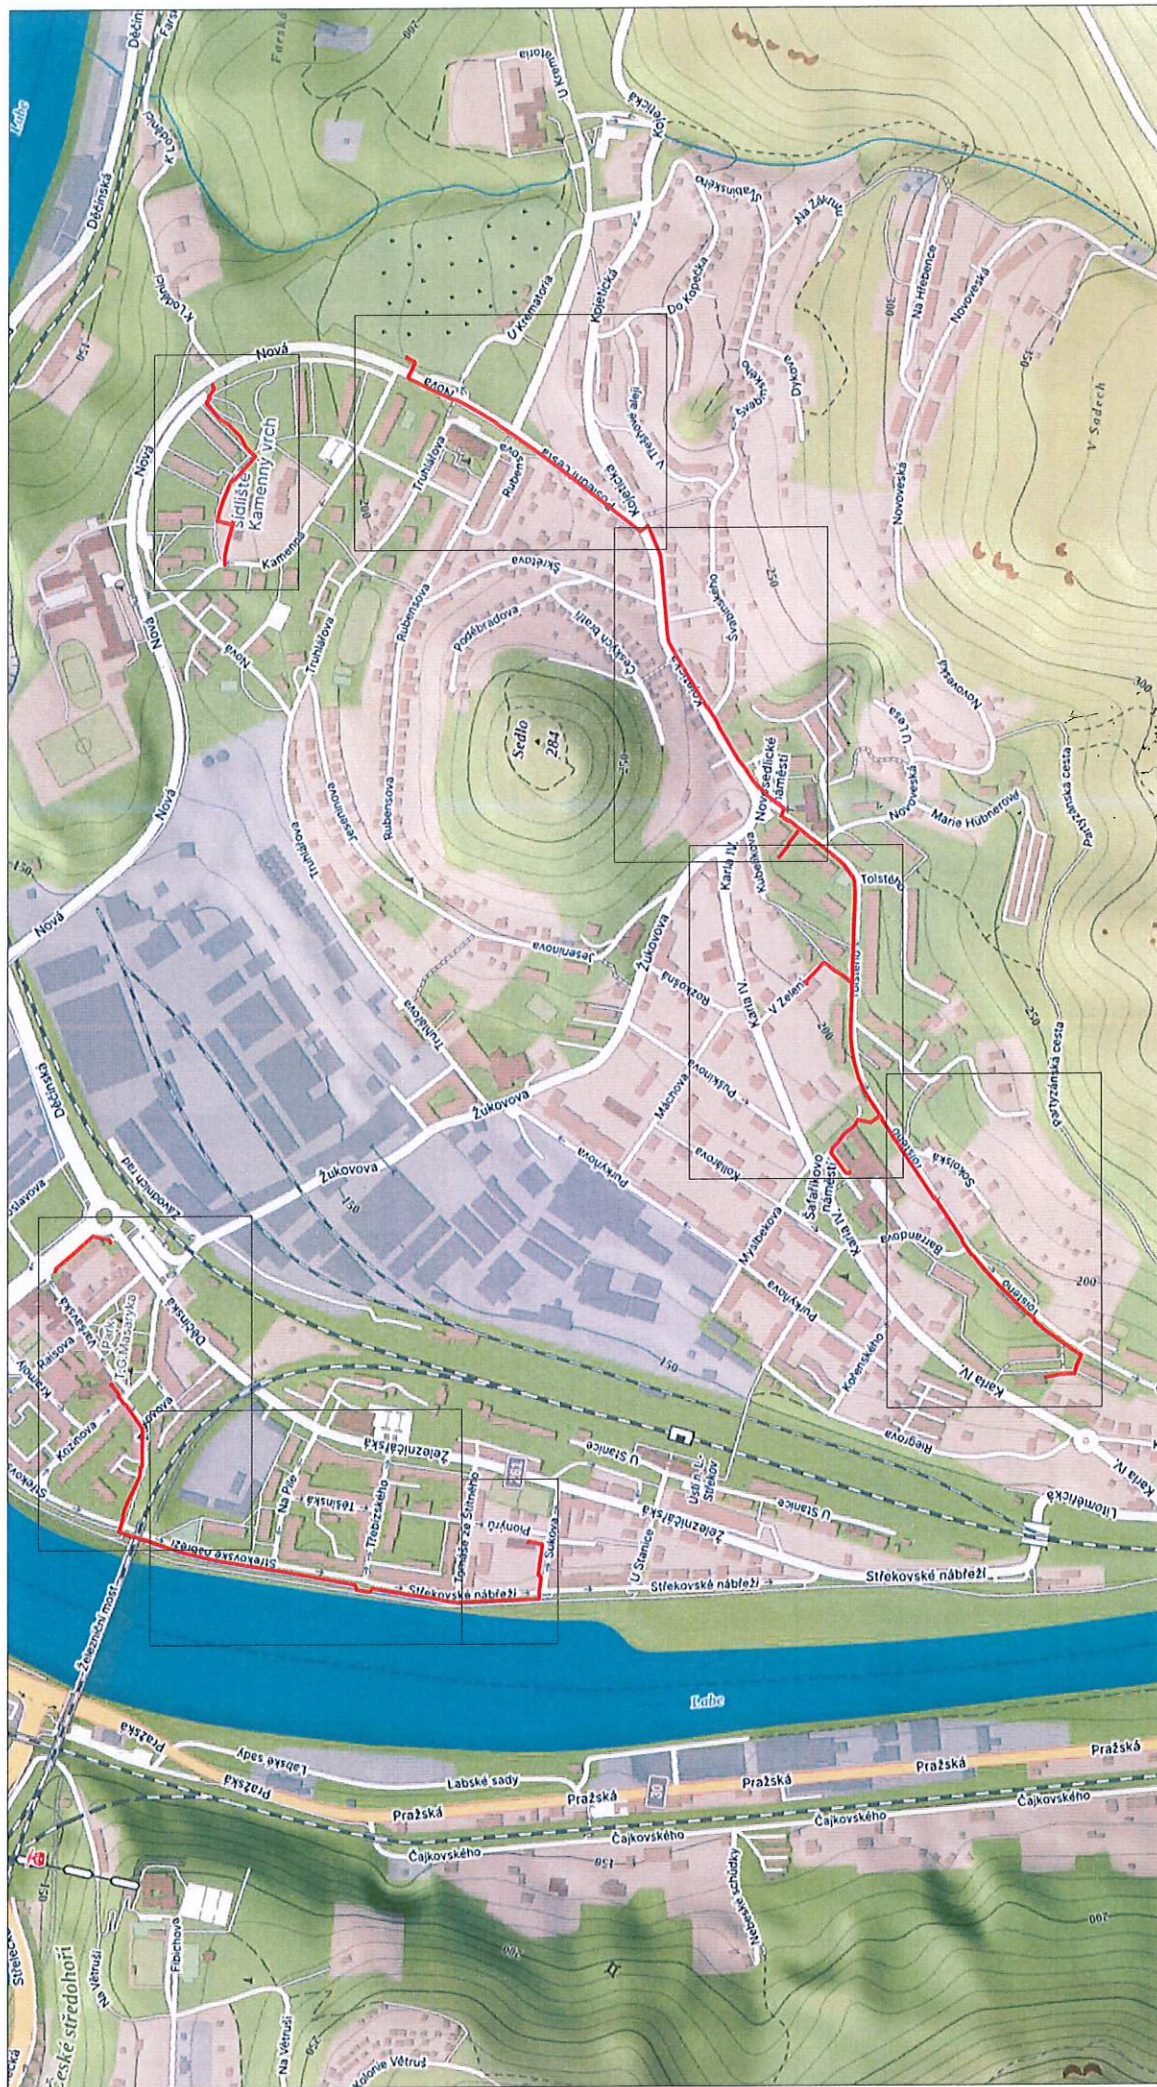

VO 107 PR/23

NTD group a.s.

Jateční 32

400 01 Ústí nad Labem

-19-

2.10 2023

Legenda:

— nová úložná trasa



Kreslil : Milošlav Žatecký	Stupeň : PDOR
Šýpka : Milošlav Žatecký	Měřička : —
Kontroloval : Ing. Pavel Dřeždák	Dne : září 2023
Investor : Státní úřad pro jadernou bezpečnost 2388/8	Zakázka : 4-879/23
Revize č. : 0	Číslo výkresu :
Situace širších vztahů	
C.1.1	

Rozvoj nevěřejné městské optické infrastruktury v Ústí nad Labem
lokality 1 - Strékov