Orientační zákres zařízení THMÚ

Příloha 16

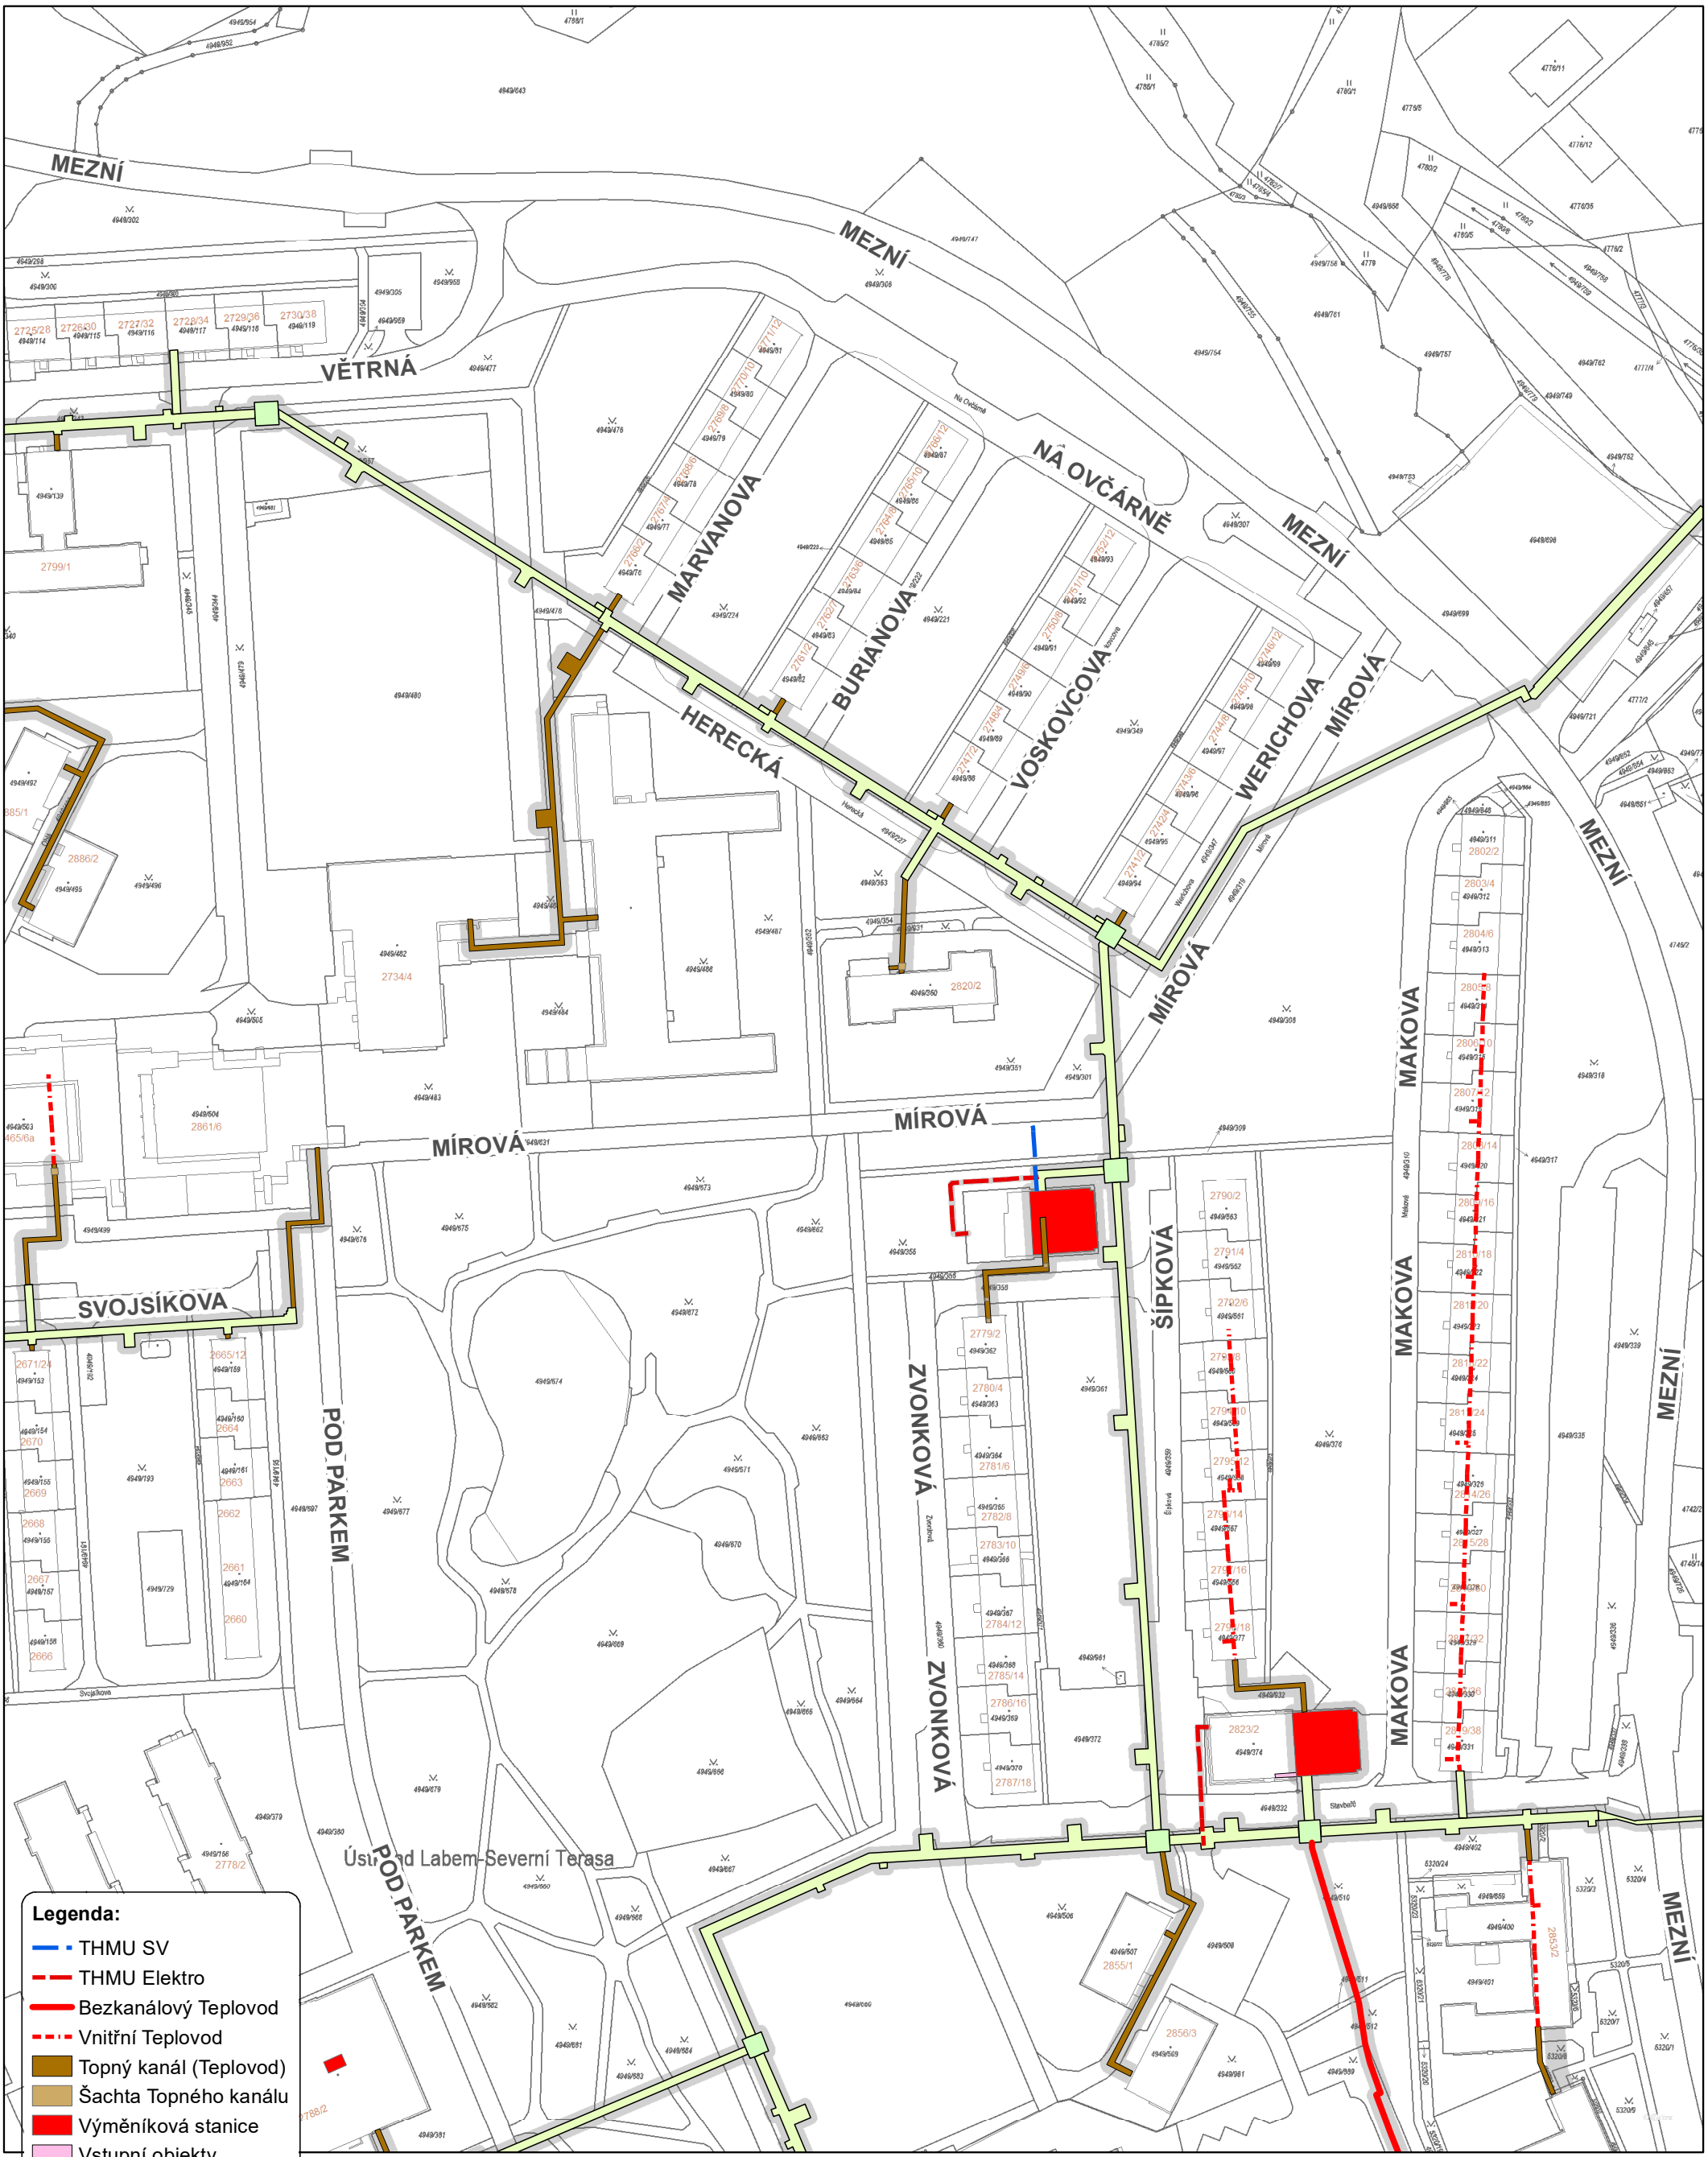

k.ú.Ústí nad Labem

Date: 29.09.2023

Měřítko : 1:1 800

Orientační zákres zařízení THMÚ

Příloha 17

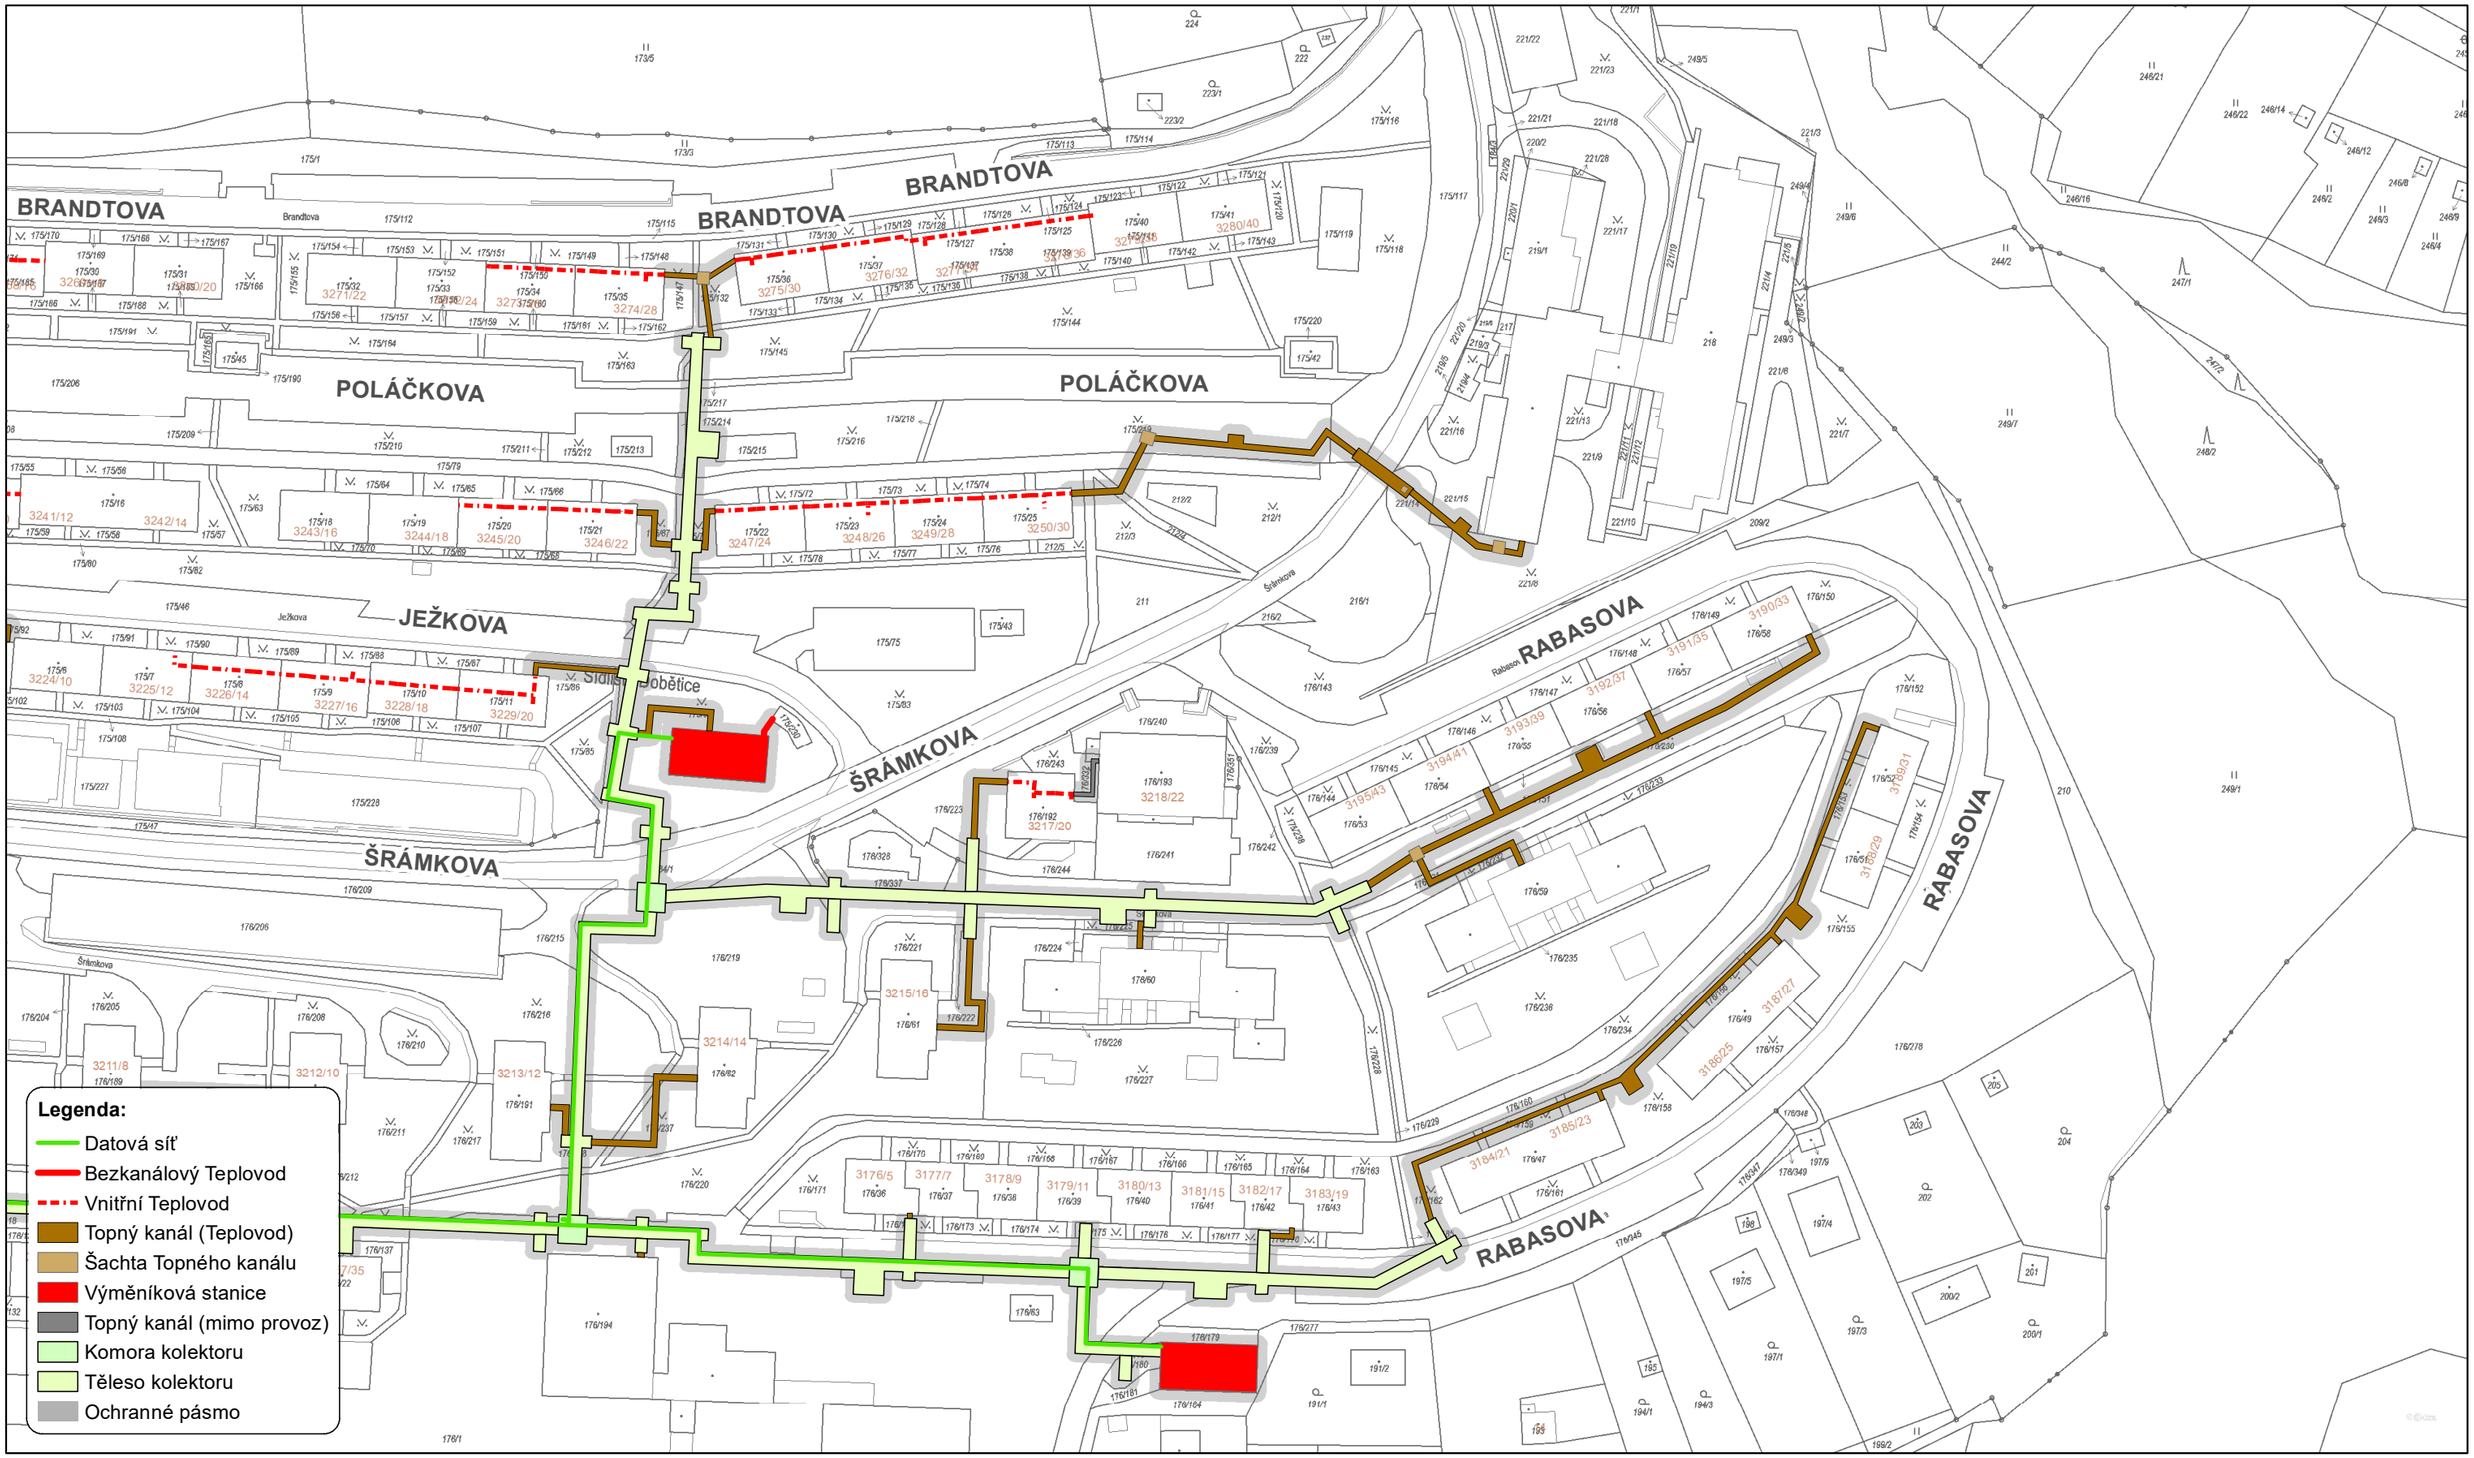

0 12,5 25 50 75 100 Meters

Měřítko : 1:1 500

k.ú.Dobětice

Date: 29.09.2023

Orientační zákres zařízení THMÚ

Příloha 18

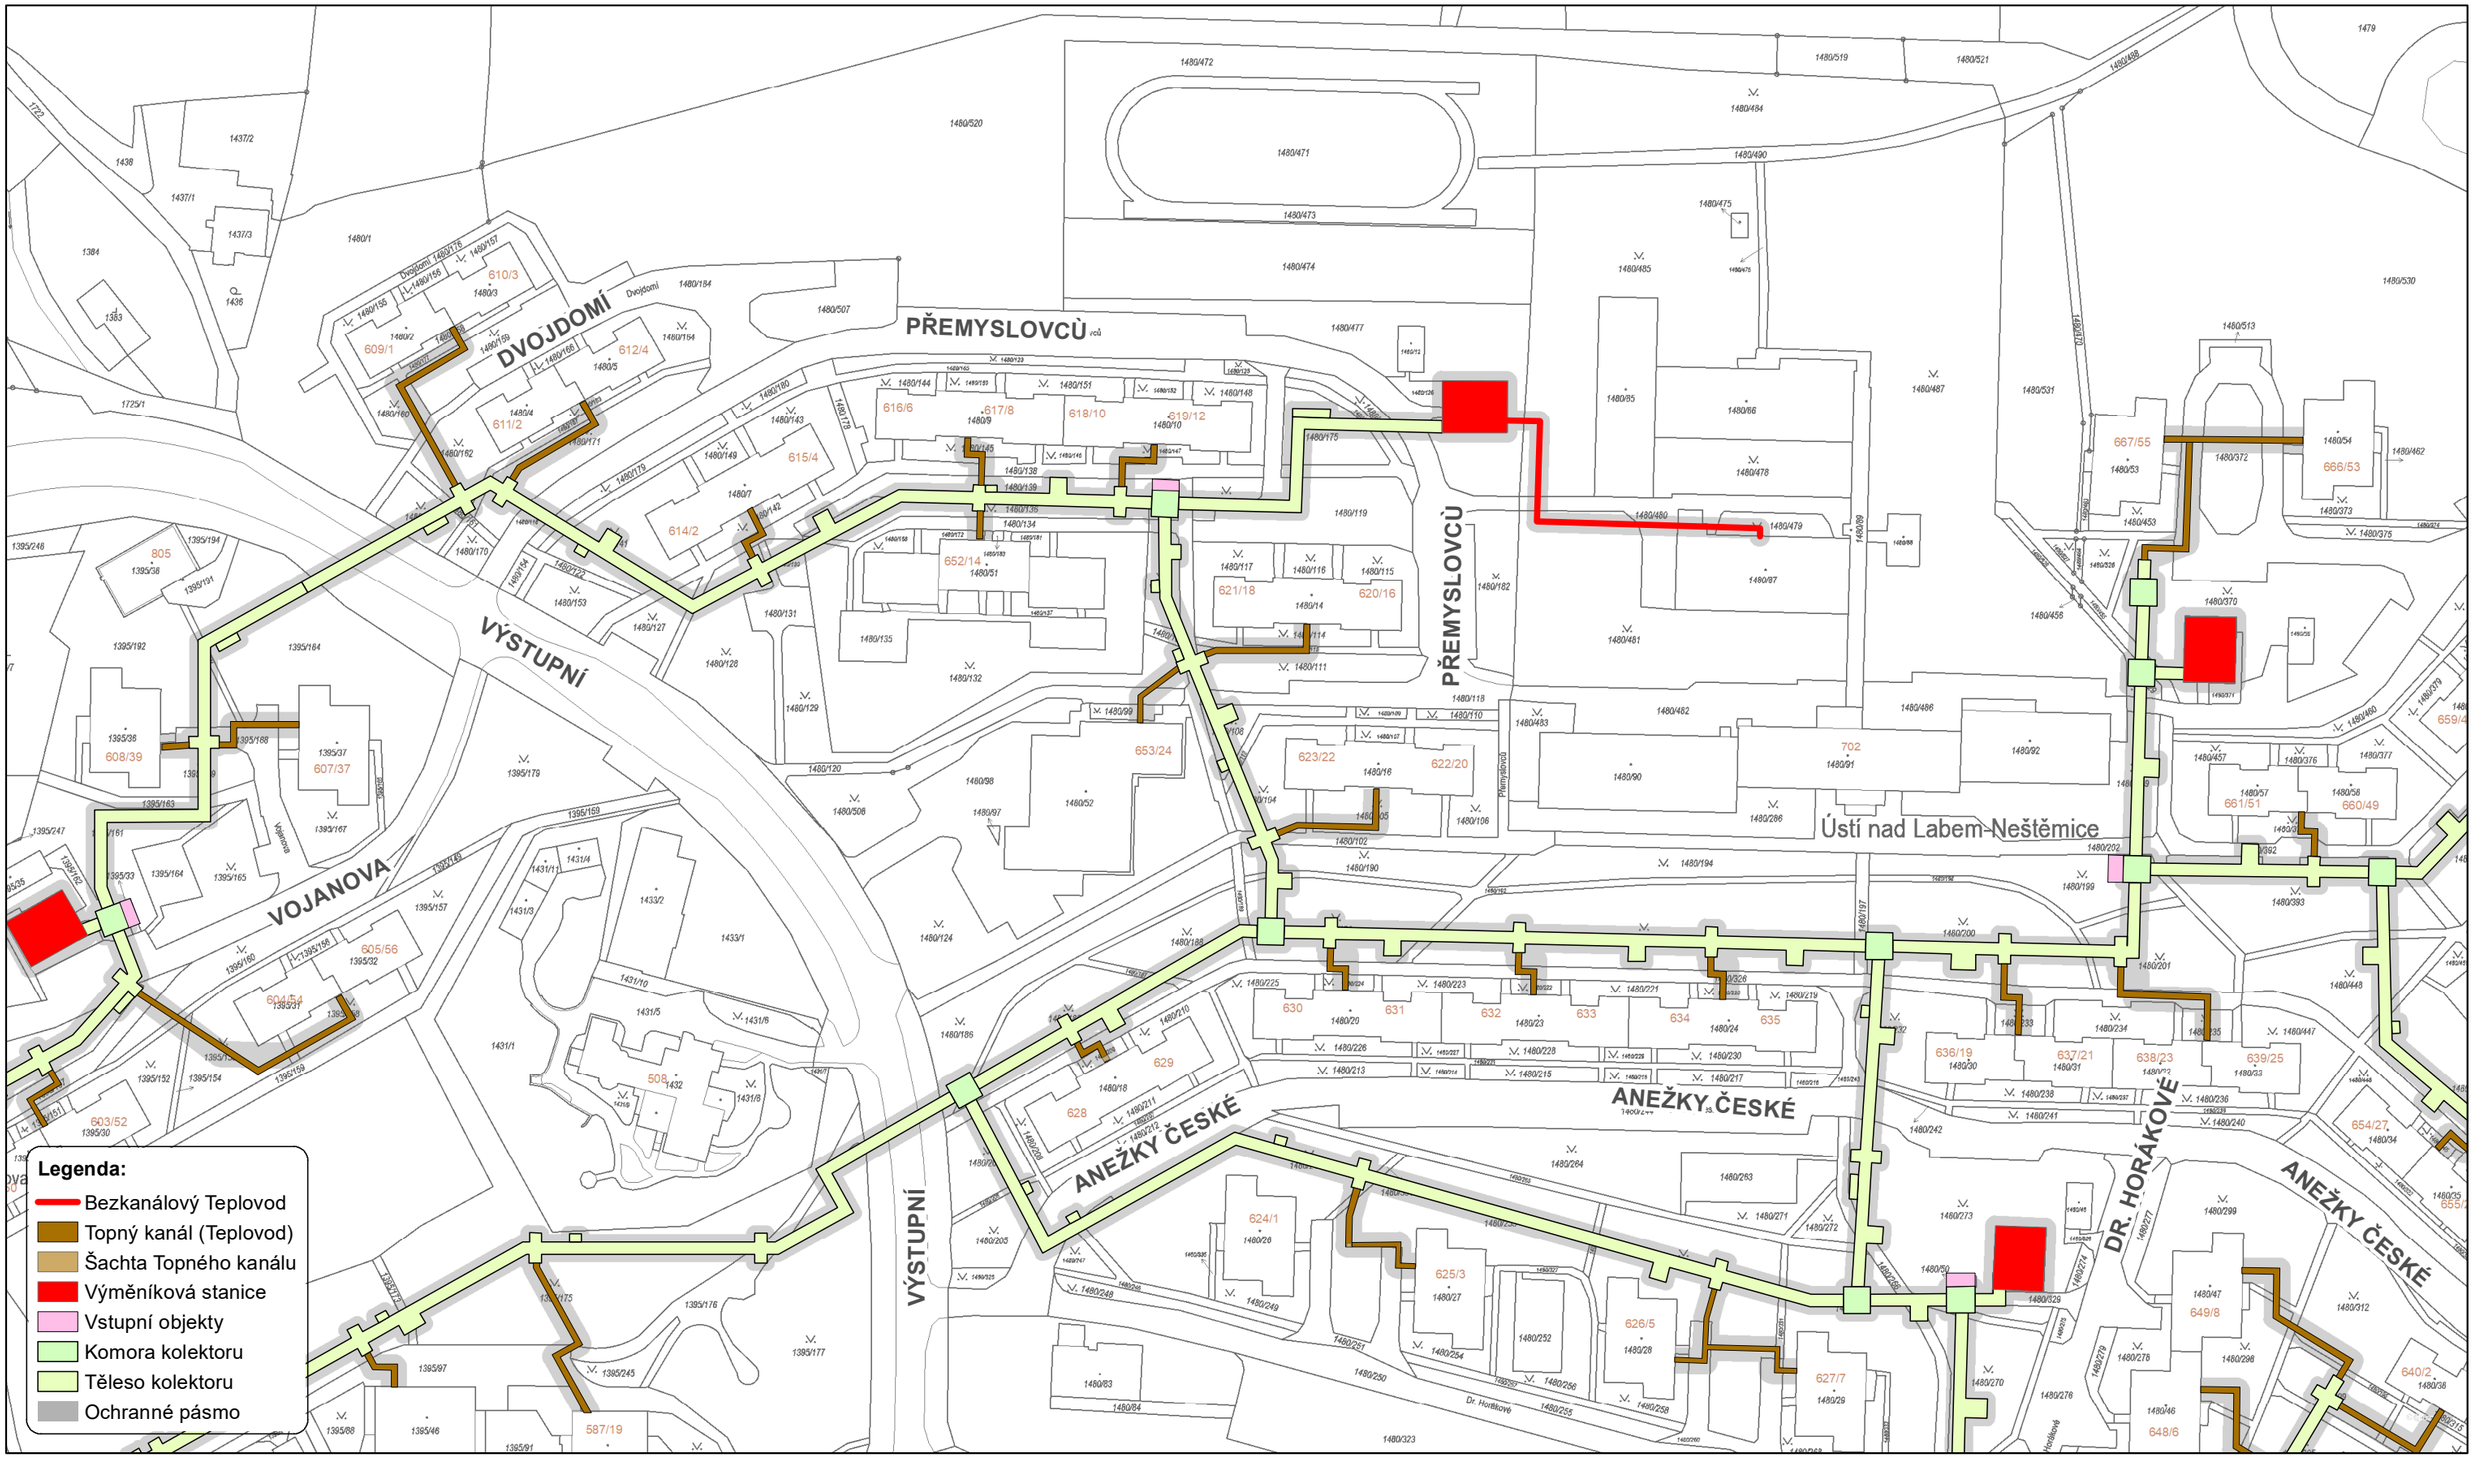

0 12,5 25 50 75 100 Meters

Měřítko : 1:1 500

k.ú.Krásné Březno

Date: 29.09.2023