



Pomáhat a chránit

KŘP ÚSTECKÉHO KRAJE

Oddělení správy nemovitého majetku KŘPU



Č. j. KRPU-180741-3/ČJ-2023-0400MN-14

Ústí nad Labem 11. října 2023

Počet stran: 2

Přílohy: 1/2

ProTelPro, spol. s r.o.
Nad Elektrárnou 1526/45
141 00 Praha

Žádost o vydání stanoviska k PD stavebního záměru ve stupni územního řízení stavby „Ústí nad Labem - rozvoj neveřejné městské optické infrastruktury - lokalita 2, č. zakázky 4-880/2023“ - sdělení

k dopisu zn.:180/23/4-880 ze dne 2.10.2023

Na základě Vašeho dopisu, ve kterém nás žádáte o sdělení stanoviska na výše uvedenou akci, Vám sdělujeme následující: Výše uvedená akce se přímo dotýká majetku Krajského ředitelství policie Ústeckého kraje (dále jen „KŘP-U“) a to konkrétně objektu pod číslem CEN:V-CZ04270970 - Ústí nad Labem, Lidické náměstí 899/9 na pozemku p.č. 2571, 2570/5.

S uvedenou akcí **souhlasíme** za níže uvedených podmínek:

- požadujeme oznámit zahájení stavebních prací a dobu jejich trvání min.15 dní před započítím prací na odbor správy nemovitého majetku - oddělení provozu a údržby majetku - vedoucímu Ing. Petru Uhreckému, tel.č.: 974 423 392, mobil.č.: 702 249 977, email.: petr.uhrecky@prc.cz a na odbor informačních a komunikačních technologií (dále jen „OIKT“) - nrap. Vladimíru Burlákoví, tel.č.: 974 421 286, mob.č.: 702 126 048, email: vladimir.burlak@pcr.cz,
- provedení odborných prací bude provedeno podle projektu, zákonných norem a pokynů zadavatele,
- majetek KŘP-U nesmí být ohrožen ani omezen a nesmí mu být způsobena jakákoliv újma,
- dopravní a provozní obslužnost objektu KŘP-U musí být zachována v plném rozsahu, stejně tak všechna napojení na inženýrské sítě; to platí i pro případný dočasný zábor před objekty KŘP-U,
- v průběhu realizace musí být zachovány příjezdové cesty k našemu objektu včetně zachování stávajícího počtu parkovacích stání,
- před započítím akce požadujeme vytyčení veškerých sítí dotčených pozemků (nejsou nám známy přesné trasy sítí),
- případné škody na majetku KŘP-U budou hrazeny stavebníkem
- po ukončení stavebních nebo montážních prací bude provedeno odstranění následků po pracovní činnosti a případný stavební odpad bude řádně a ekologicky zlikvidován podle zákonných norem,

Lidické náměstí 9
401 79 Ústí nad Labem

www.policie.cz

Tel.: 974 421 242
Email: epodatelna.policie@pcr.cz
ID DS: a64ai6n

- činnosti, které by mohli mít vliv na jakékoliv přerušení dodávky elektřiny, dopravní nebo provozní obslužnost vnitřních nebo vnějších částí objektu z majetku KŘP-U, musí být projednány a odsouhlaseny předem, minimálně 3 pracovní dny před (Ludmila Zítková, tel.č.: 974 423 375, email: ludmila.zitkova@prc.cz, Ing. Petr Uhrecký, tel.č.: 702 249 977, email: petr.uhrecky@prc.cz,
- před započítím celé akce bude uzavřena smlouva o smlouvě budoucí na věčné břemeno k pozemkům dotčených stavbou v majetku KŘP-U (kontaktujte přímo p.Šulekovou, tel.č.: 974 423 552.

Dále sdělujeme, že v dotčené lokalitě LOK2_Mnet NSVS 2023 C.2.1. trasa KN_26-9-2023 (A2)(části ulice Revoluční - křížení telekomunikačního vedení a ul. Velká hradební - propoj objektu v místě ukončení) **má KŘP-Ú, OIKT uloženo vlastní podzemní sdělovací vedení** procházející dotčenou částí ulice Revoluční, viz příloha č.1. Přesné vytýčení trasy sdělovacího vedení si vyžádejte na odd. Technické dokumentace CETIN a.s. Technická dokumentace, Olšanská 2681/6, 130 00 Praha3, Žižkov, TETA s.r.o. Klíšská 977/77, Ústí nad Labem 400 01. Podzemní sdělovací vedení, je nutno respektovat a chránit proti poškození:

- v místě případné předpokládané kolize nebo křížení s podzemním sdělovacím vedením požadujeme dodržet prostorou normu,
- v případě odkrytí sdělovacího vedení v průběhu výkopových prací zejména v místech křížení nebo souběhu, požadujeme před zakrytím výkopu taktéž vyznamovat kontaktní osobu, která zajistí fyzickou kontrolu místa odkrytí a kontrolu zde uloženého odkrytého sdělovacího vedení.

Kontaktní osoba: nrap. Vladimír Burlák, GSM +420 702 126 048, email: vladimir.burlak@prc.cz.

Toto stanovisko je pouze za majetek vč. existence sítí a je vydáno ve smyslu zákona č.183/2006 Sb., o územním plánování a stavebního řádu (stavební zákon), s ohledem na příslušnost hospodaření Krajského ředitelství policie Ústeckého kraje s majetkem ČR.

Vyřizuje: Knorová Ladislava
Tel. č.: 974 423 351

ředitel KŘPU
v.z. plk. Mgr. Zbyněk Dvořák
náměstek pro SKPV

vz. Jiří Sehnal
vedoucí oddělení správy nemovitého majetku


PRÍLOHA č. 1

Kč.j.: KRP-1-180741-3/01-2023-000000-14

POčet listů: 2


č. j. Měst. úř. 111

2542/5

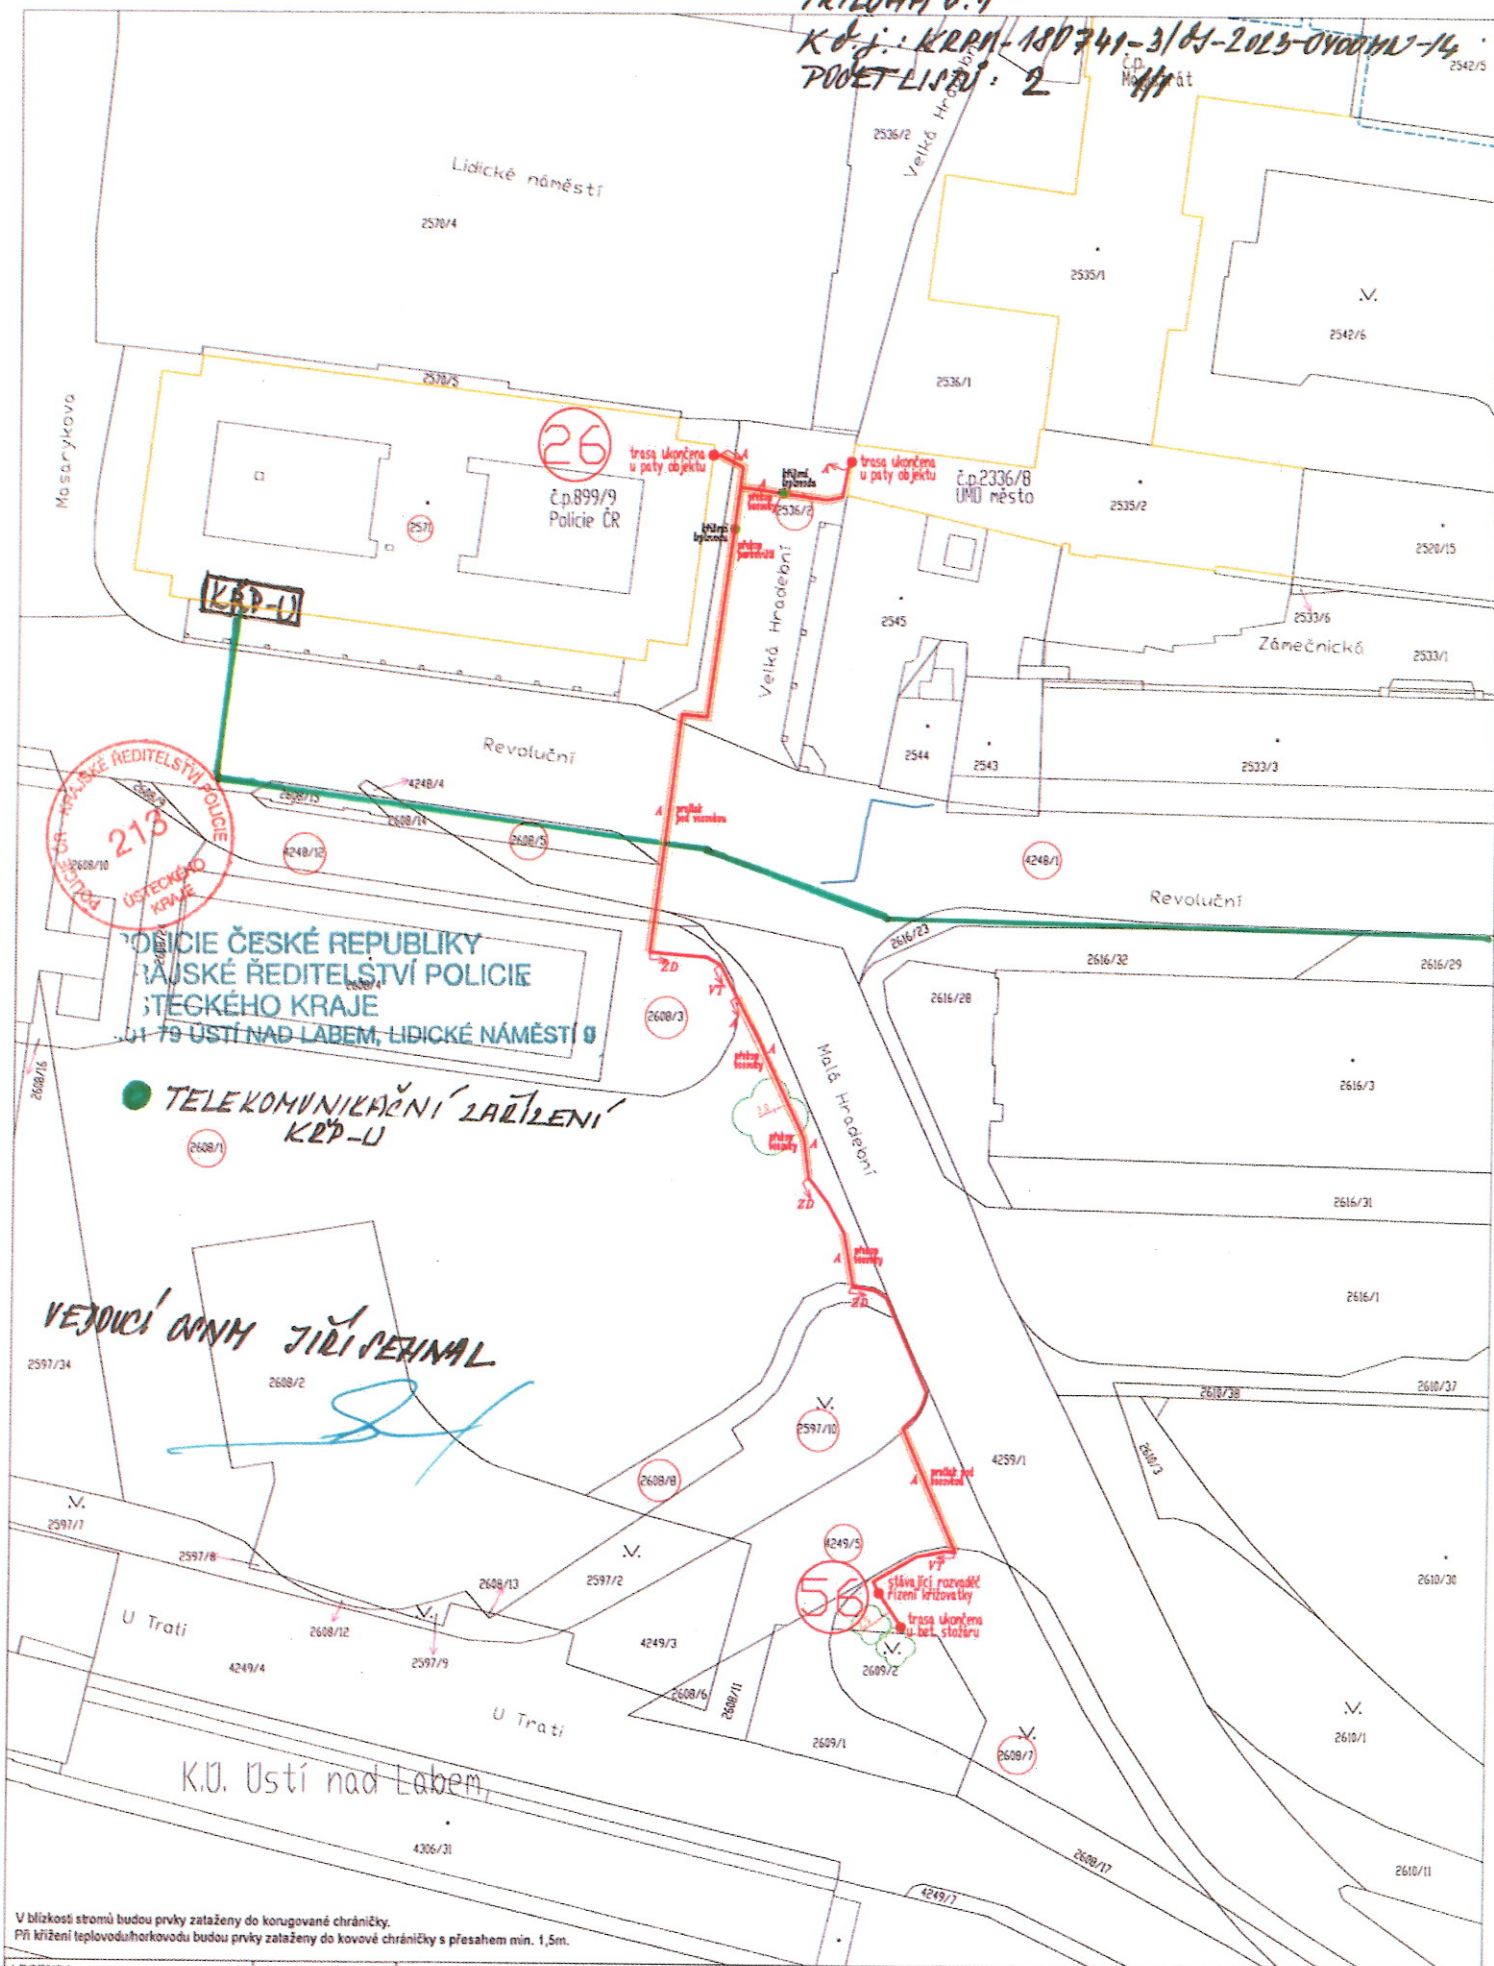

V blízkosti stromů budou prvky zataženy do korugované chráničky.
 Při křížení teplovodního koryta budou prvky zataženy do kovové chráničky s přesahem min. 1,5m.

LEGENDA:		Pops povrchů:
	stávající trasa	V/T volný lán
	nové budované úložná trasa	A asfalt
	novozaváděcí trasa v tělese kolektoru	ZD zámoká dleba
	nové budované chráničce	B betonová plocha
	pozemek dotčený stavbou, les do 50m	podzemní kolektor

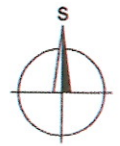


Kreslí : Miroslav Zelený
 Zpracoval : Miroslav Zelený
 Kontroloval : Ing. Pavel Dvořák
 Investor : Městské úř. Ústí nad Labem, Velká Hradební 2330/8

Stupeň : P00R
 Měřítko : 1:500
 Dne : 08.01.2023
 Znak : 4-000/23

Rozvoj neveřejné městské optické infrastruktury v Ústí nad Labem, lokalita 2 - Ústí nad Labem
 Situace úložné trasy na podkladu katastrální mapy, 1. část

Změna č.: 0
 Číslo výkresu:
C.2.1

PŘÍLOHA č.: 1
K č.: KLPN-180741-3/072013-040010-14
POČET LISTŮ: 2 1/2

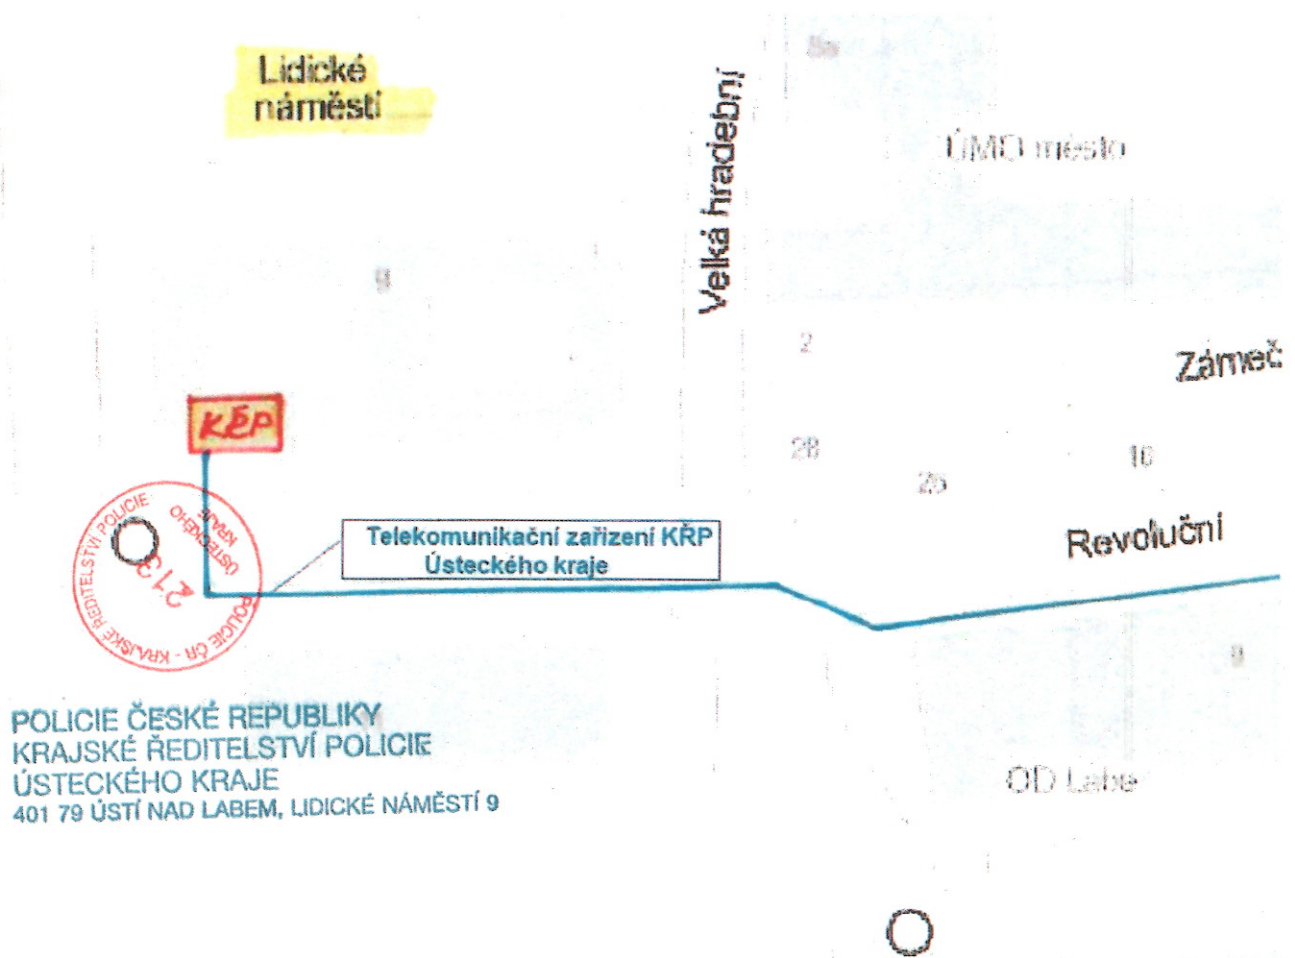

POLICIE ČESKÉ REPUBLIKY
KRAJSKÉ ŘEDITELSTVÍ POLICIE
ÚSTECKÉHO KRAJE
401 79 ÚSTÍ NAD LABEM, LIDICKÉ NÁMĚSTÍ 9

VEDOUcí OSNM JIŘÍ VEHNAL