
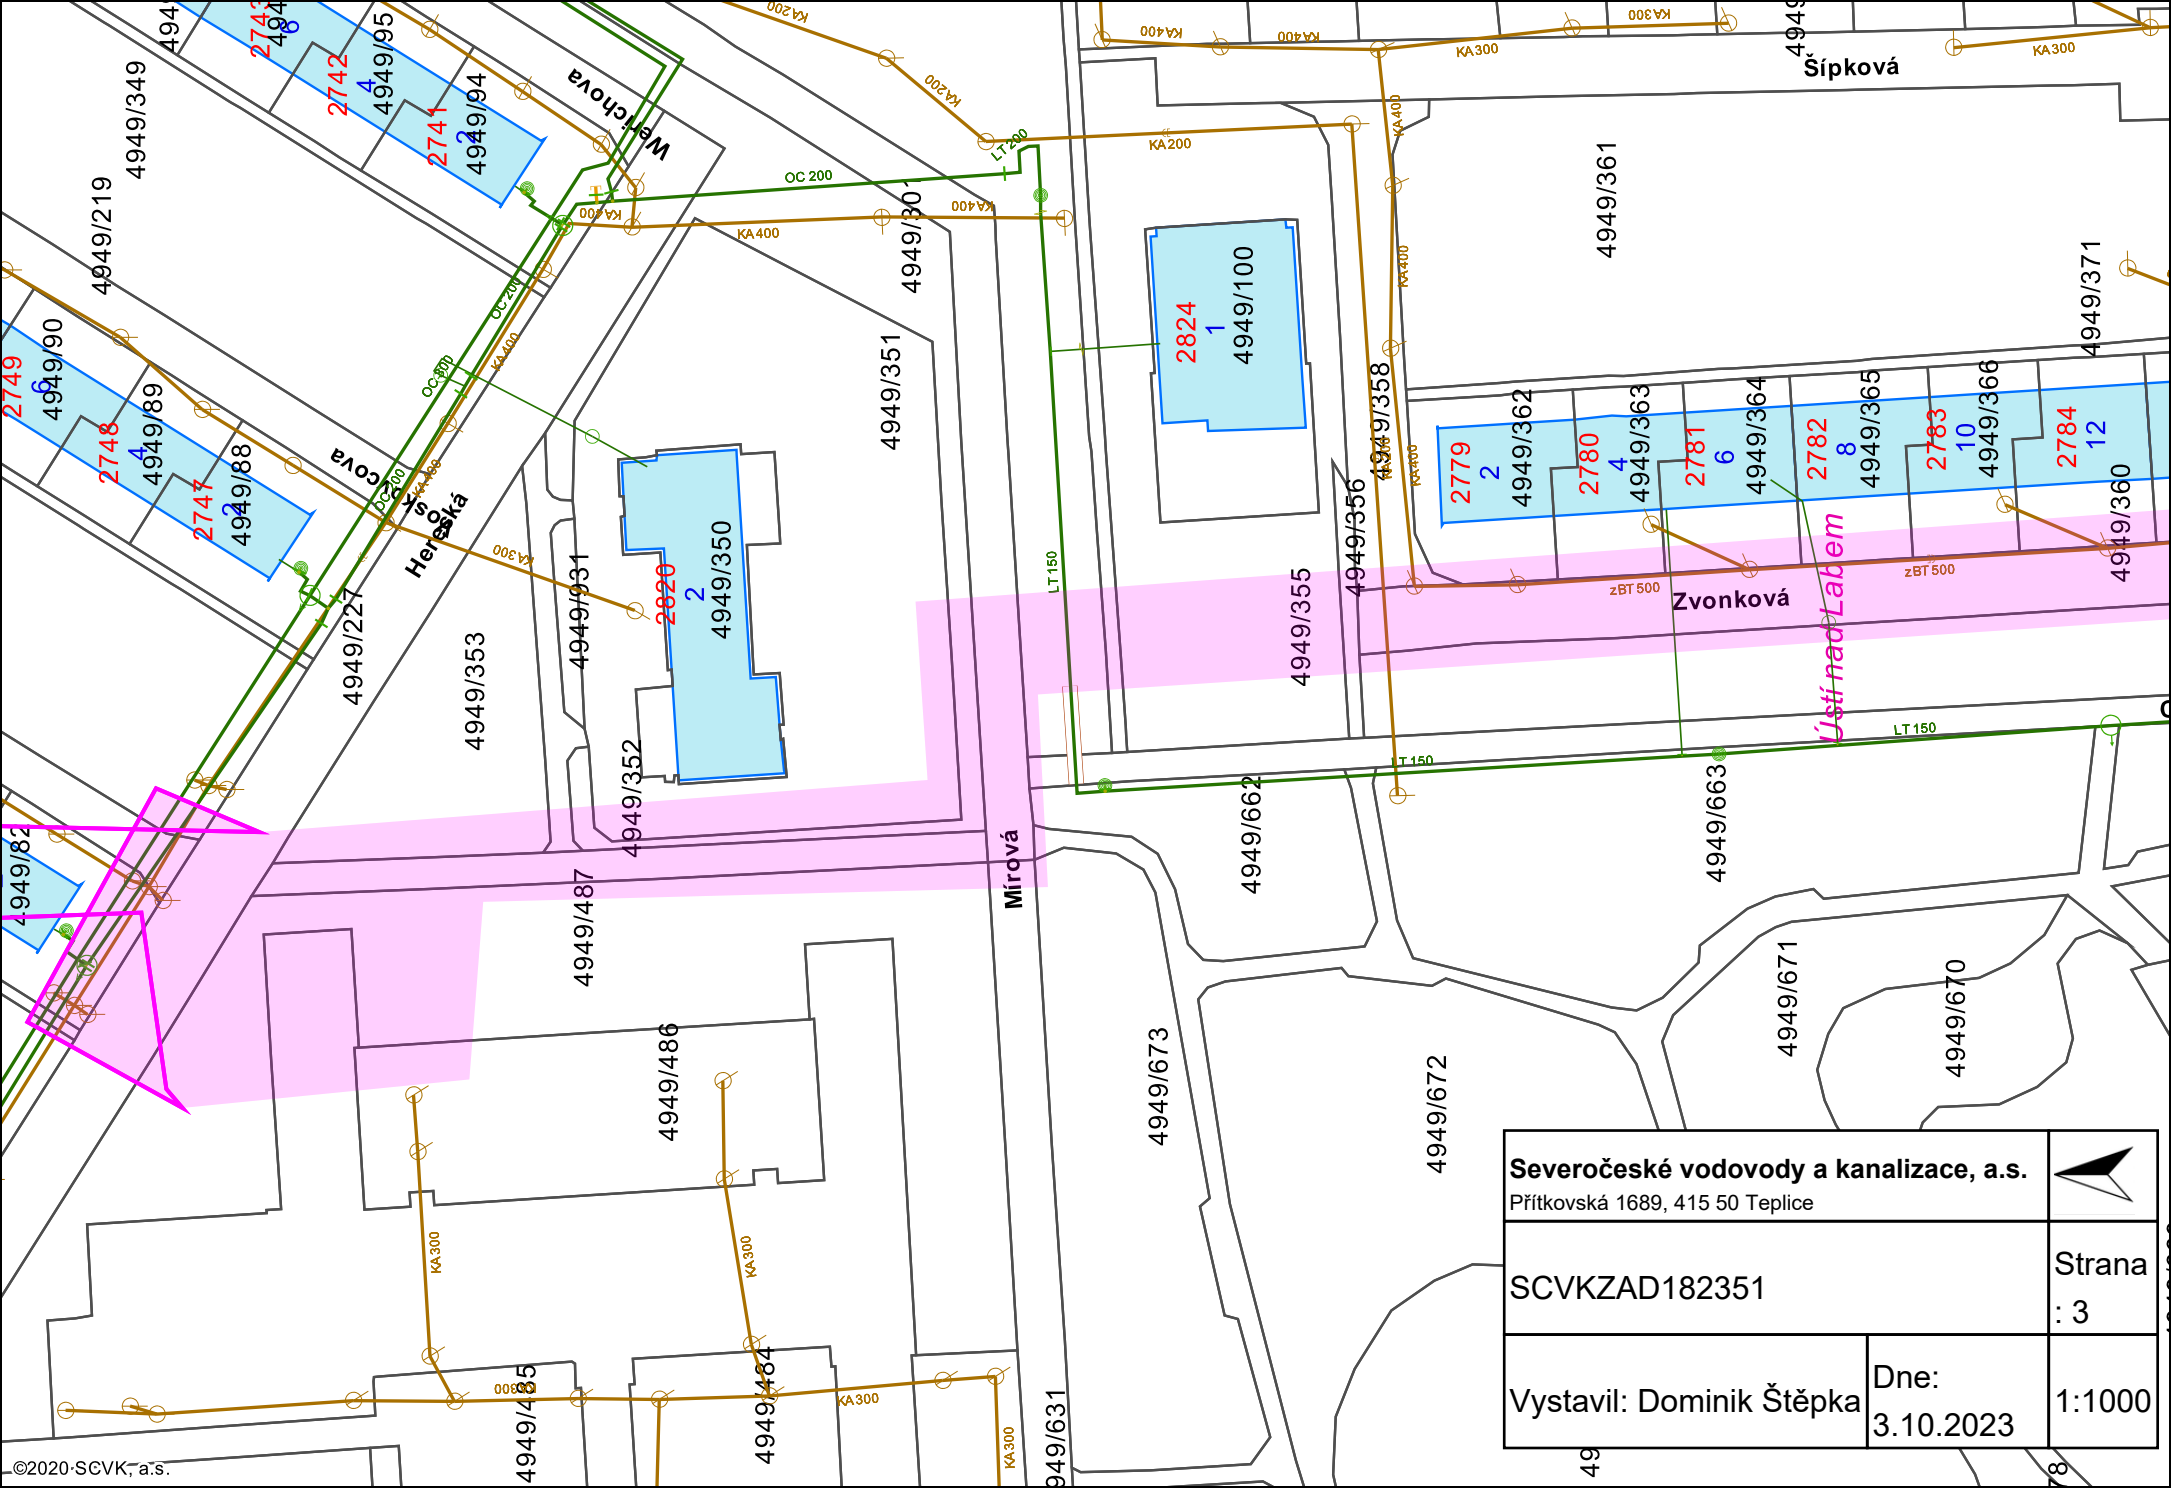


<b>Severočeské vodovody a kanalizace, a.s.</b> Přítkovská 1689, 415 50 Teplice		
SCVKZAD182351		Strana : 2
Vystavil: Dominik Štěpka	Dne: 3.10.2023	1:1000



<b>Severočeské vodovody a kanalizace, a.s.</b> Přítkovská 1689, 415 50 Teplice		
SCVKZAD182351		Strana : 3
Vystavil: Dominik Štěpka	Dne: 3.10.2023	1:1000