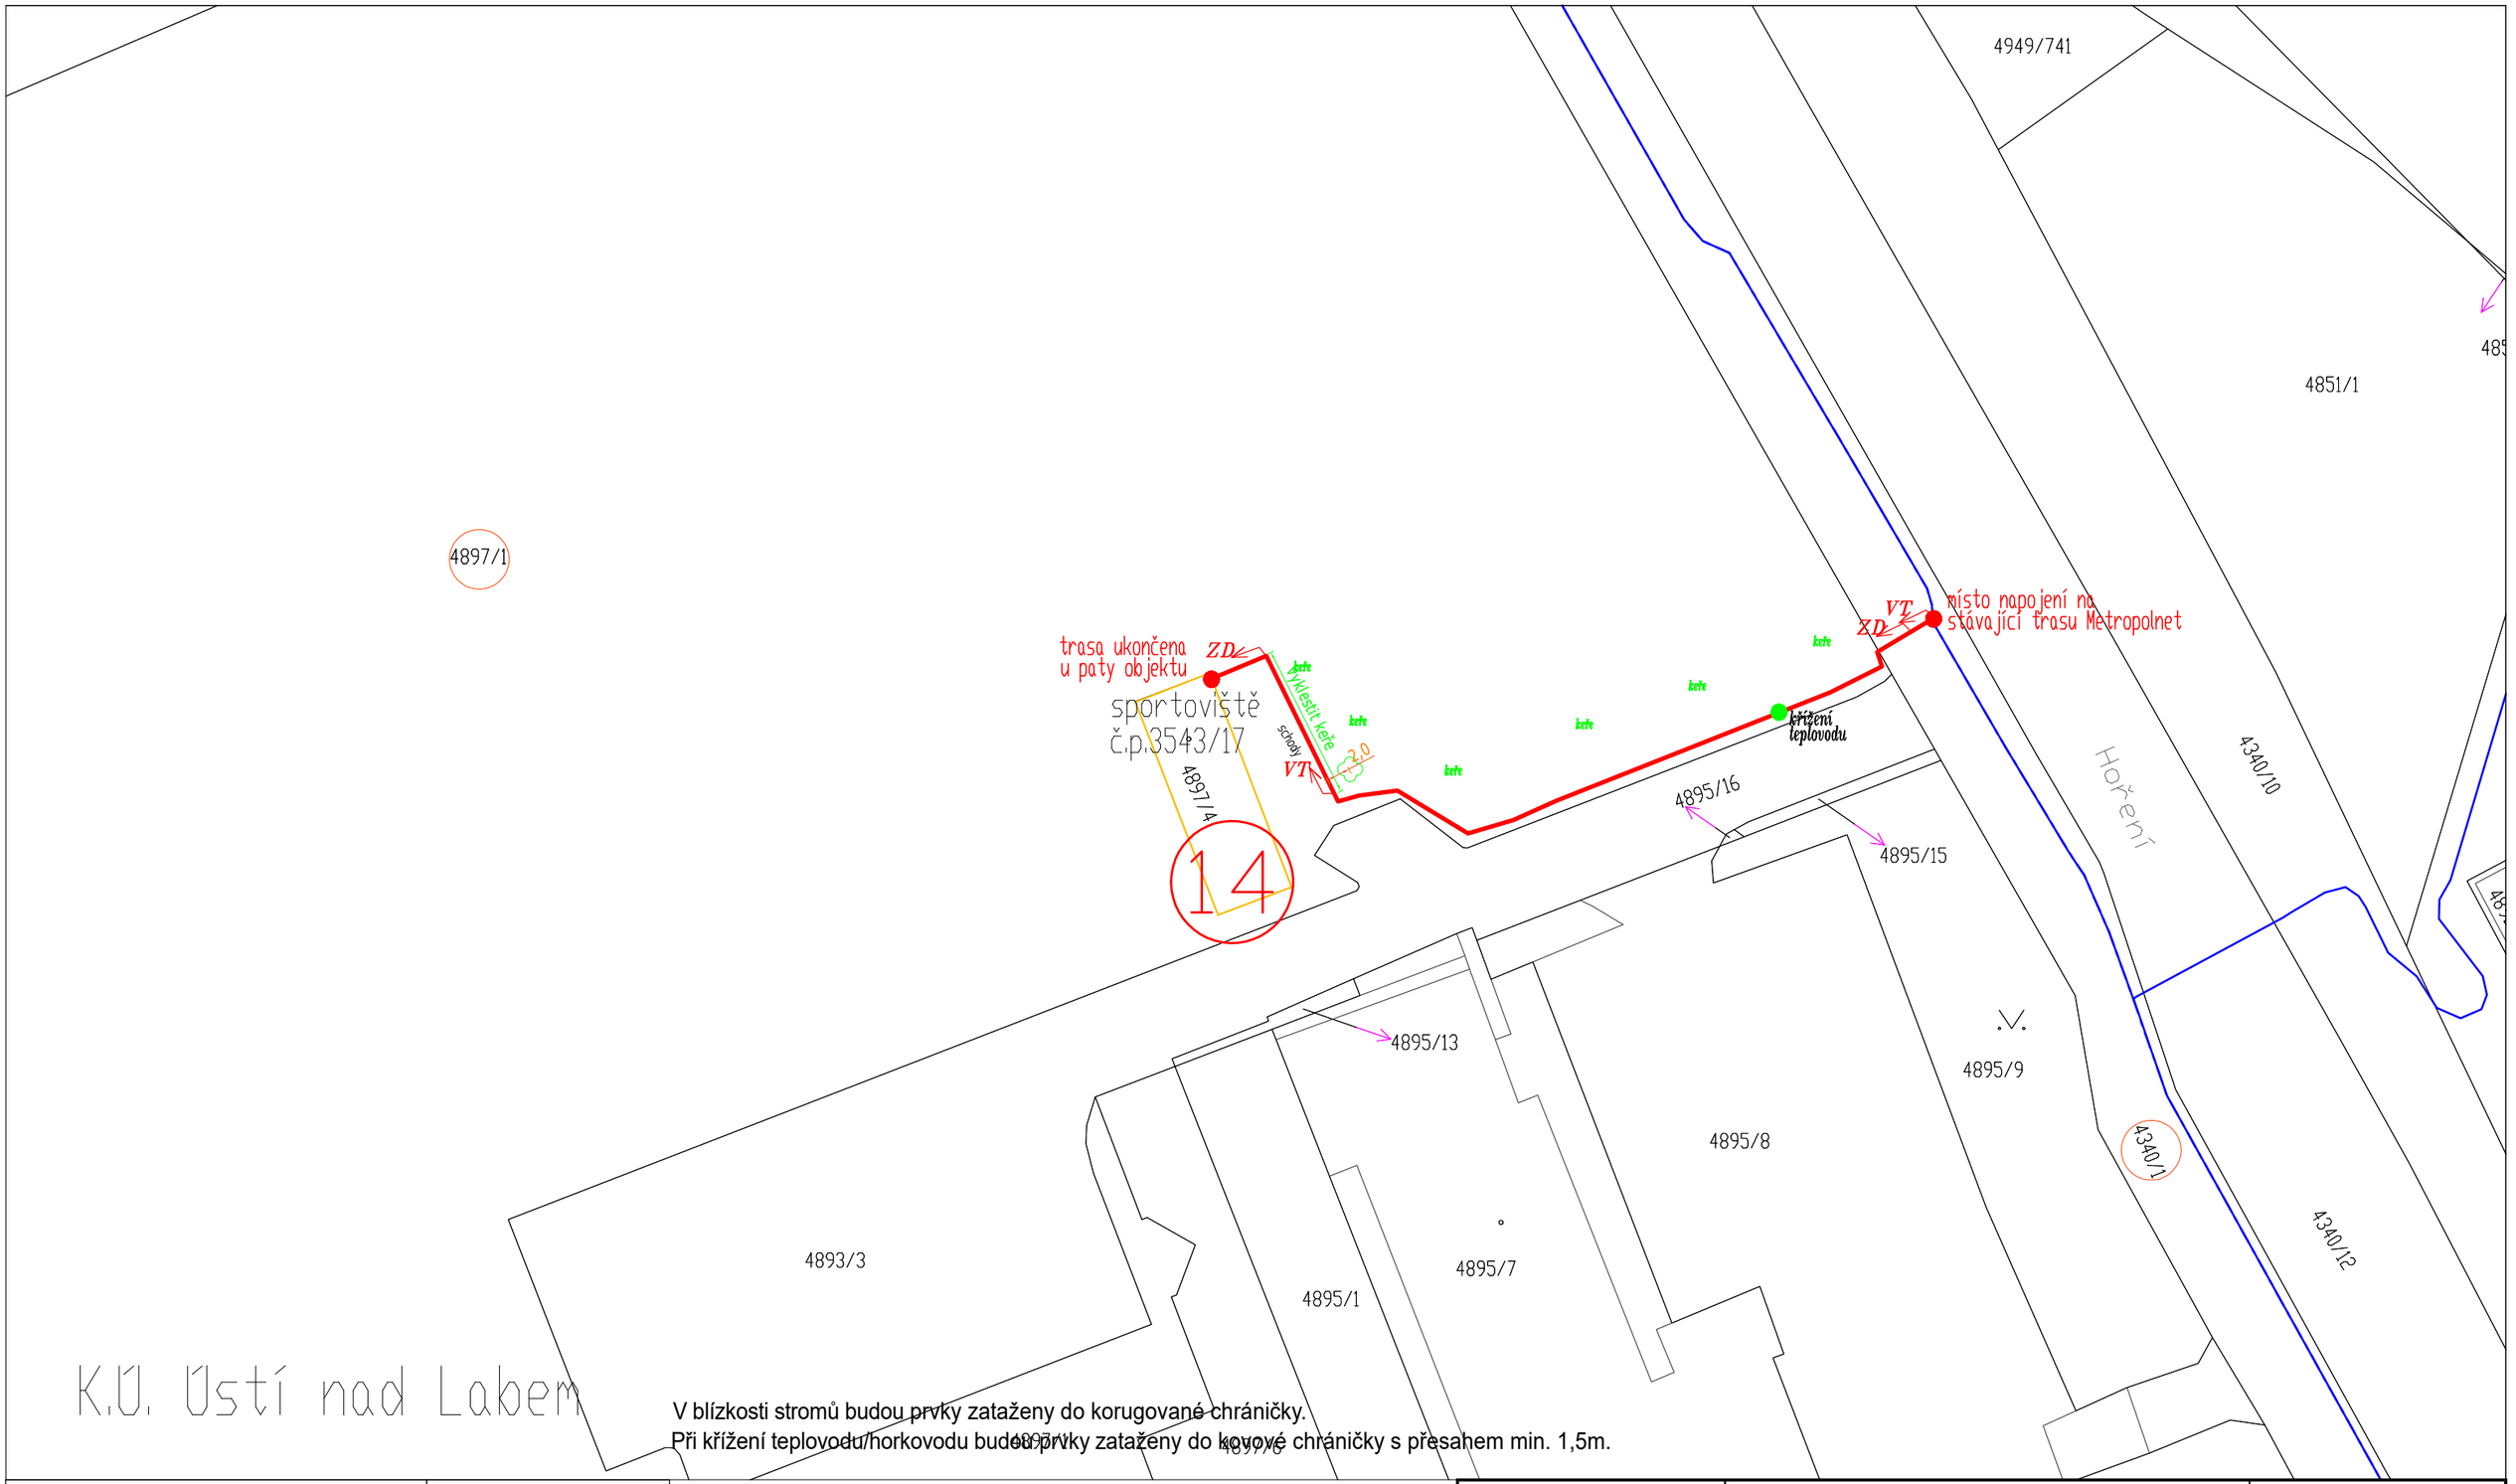

K.Ú. Ústí nad Labem

V blízkosti stromů budou prvky zataženy do korugované chráničky.
Při křížení teplovodu/horkovodu budou prvky zataženy do kovové chráničky s přesahem min. 1,5m.

LEGENDA :		Popis povrchů :	
	stávající trasa	VT	volný terén
	nově budovaná úložná trasa	A	asfalt
	navazující trasa v tělese kolektoru	ZD	zámková dlažba
	nově budovaná chránička	B	betonová plocha
10/1 10/1	pozemek dotčený stavbou, les do 50m		podzemní kolektor

27.12.2023

S

ProTelPro	Kreslil : Miloslav Žatecký	Stupeň	: PDÚR
	Zpracoval: : Miloslav Žatecký	Měřítko	: 1:500
	Kontroloval: Ing. Pavel Dražďák	Dne	: září 2023
	Investor : Statutární město Ústí nad Labem, Velká Hradební 2336/8	Zakázka	: 4-880/23

Rozvoj neveřejné městské optické infrastruktury v Ústí nad Labem,
lokalita 2 - Ústí nad Labem

Situace úložné trasy na podkladu katastrální mapy, 3. část

Změna č.: 2

Číslo výkresu: C.2.3