




Platí pouze se sdělením číslo 0201633392.

Zakreslené polohy zařízení v příloze jsou pouze informativní.

### Situační výkres zájmového území (klad mapových listů)

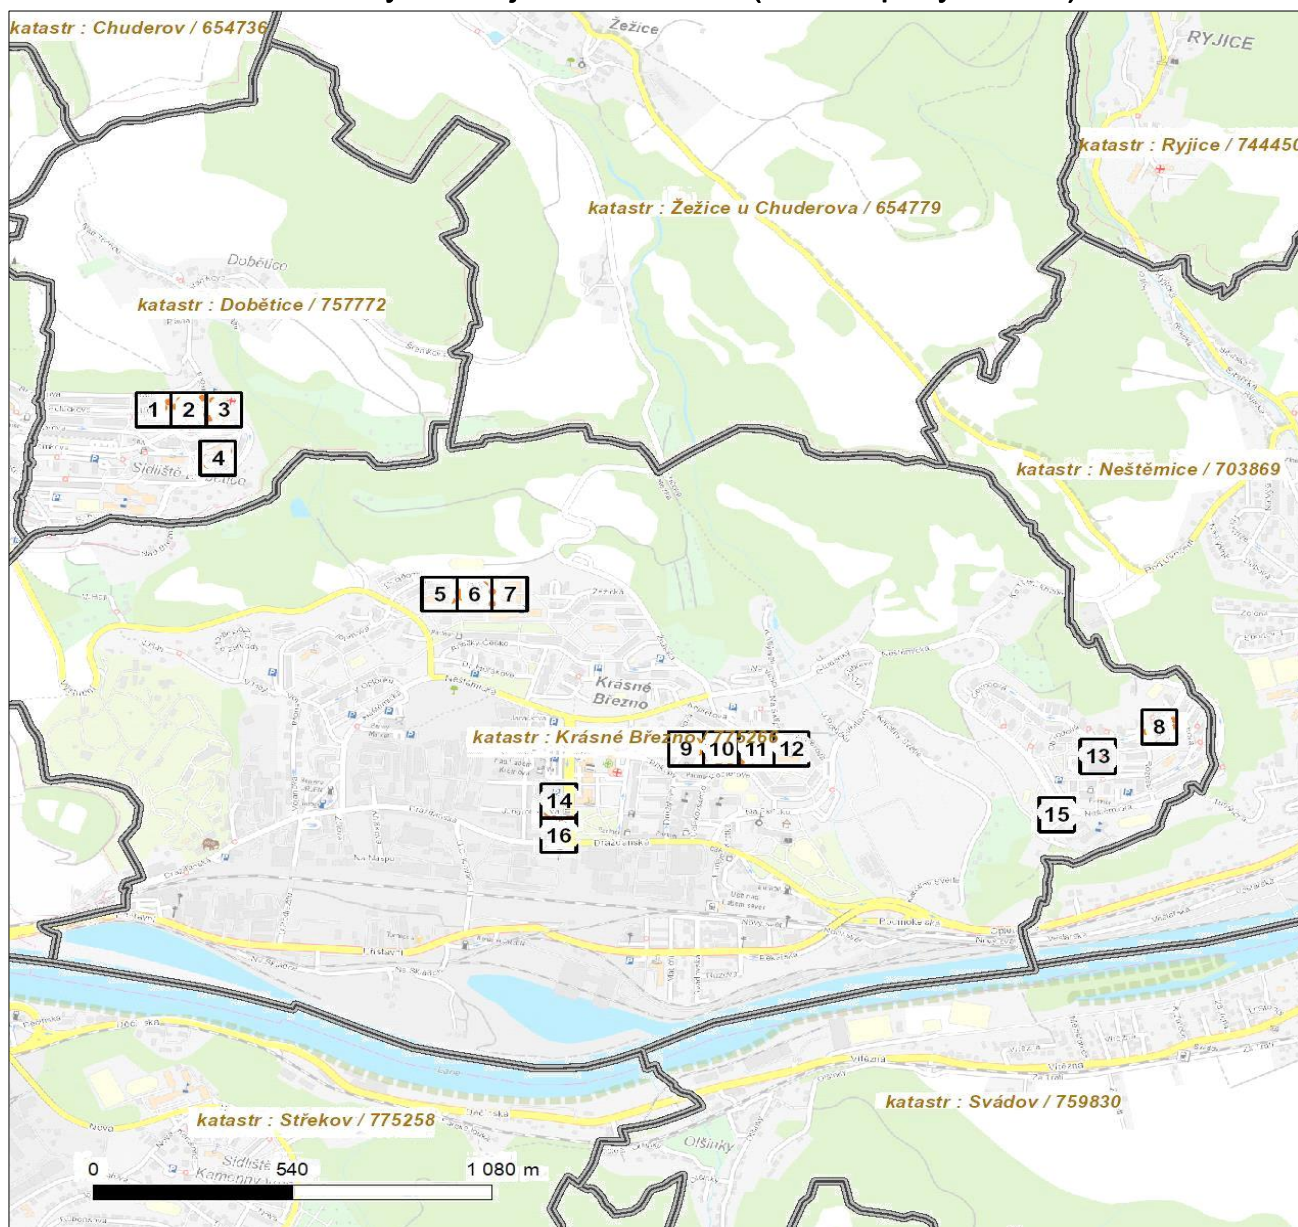

#### LEGENDA


- |                                 |                               |
|---------------------------------|-------------------------------|
| ■ ■ ■ Nadzemní optické vedení   | ■ Radioreléový spoj vzduch    |
| — Podzemní optické vedení       | ● ● ● ● ● Zájmové území       |
| ■ ■ ■ Nadzemní metalické vedení | — Hranice katastrálního území |
| — Podzemní metalické vedení     |                               |



Platí pouze se sdělením číslo 0201633392.

Zakreslené polohy zařízení v příloze jsou pouze informativní.

### Situační výkres - list 1

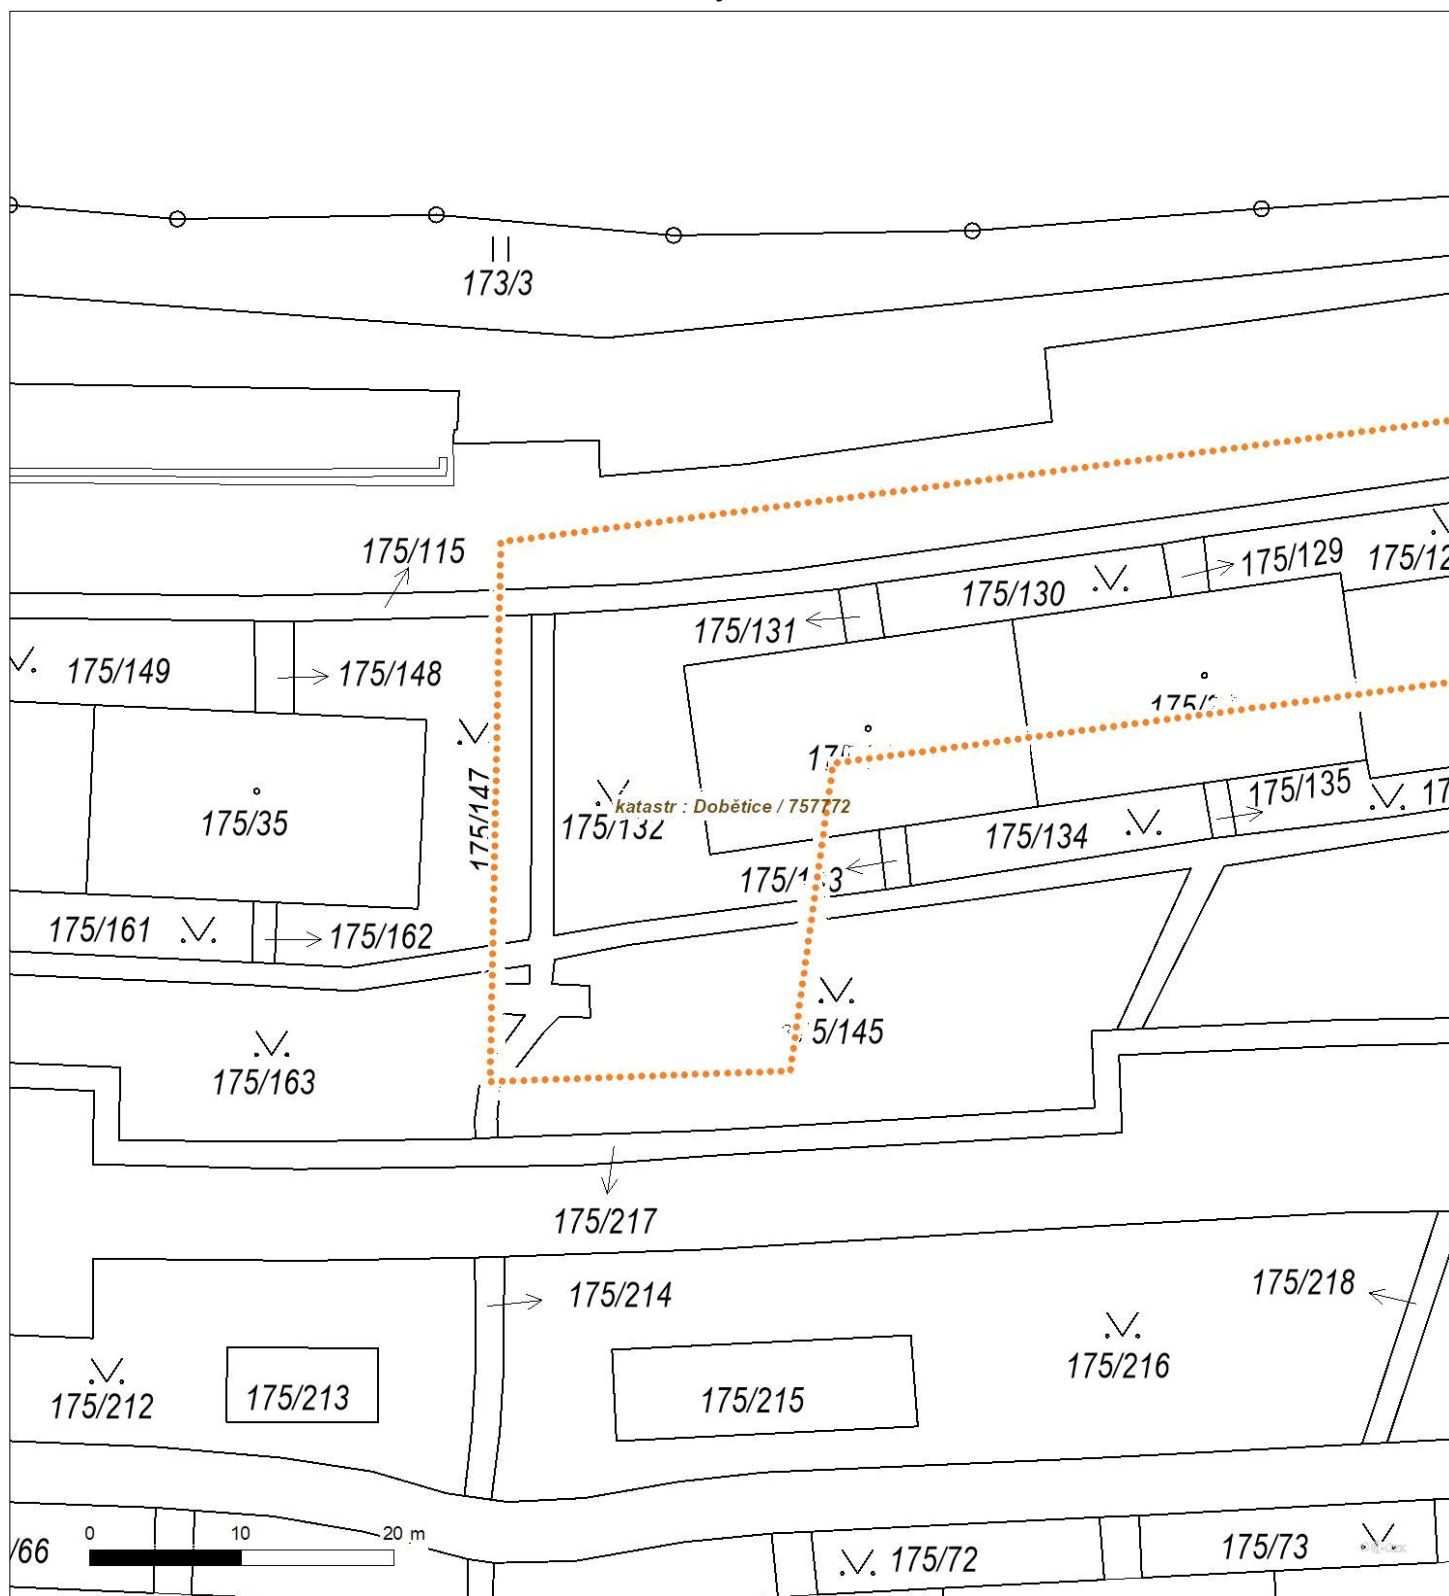




Platí pouze se sdělením číslo 0201633392.

Zakreslené polohy zařízení v příloze jsou pouze informativní.

## Situační výkres - list 2

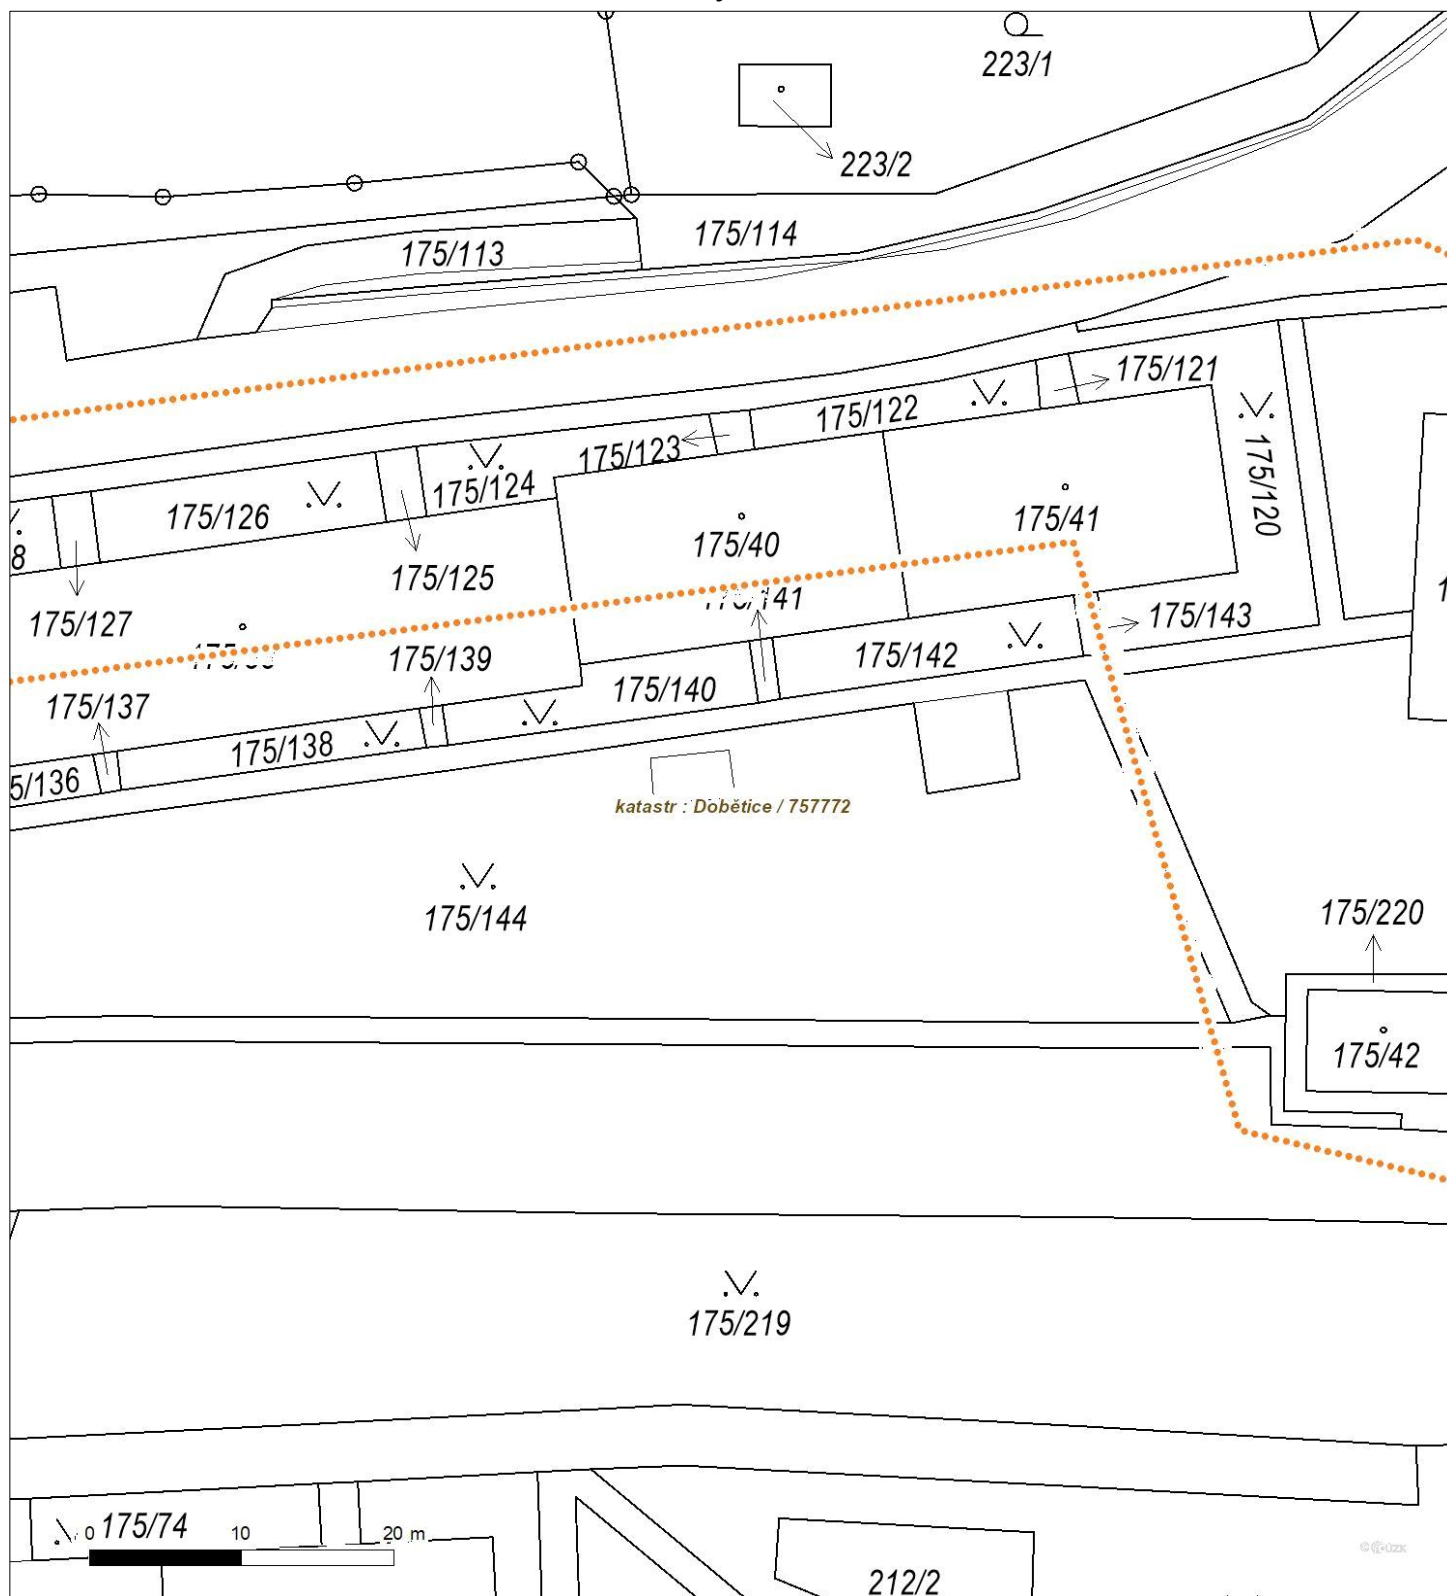






Platí pouze se sdělením číslo 0201633392.

Zakreslené polohy zařízení v příloze jsou pouze informativní.

### Situační výkres - list 3

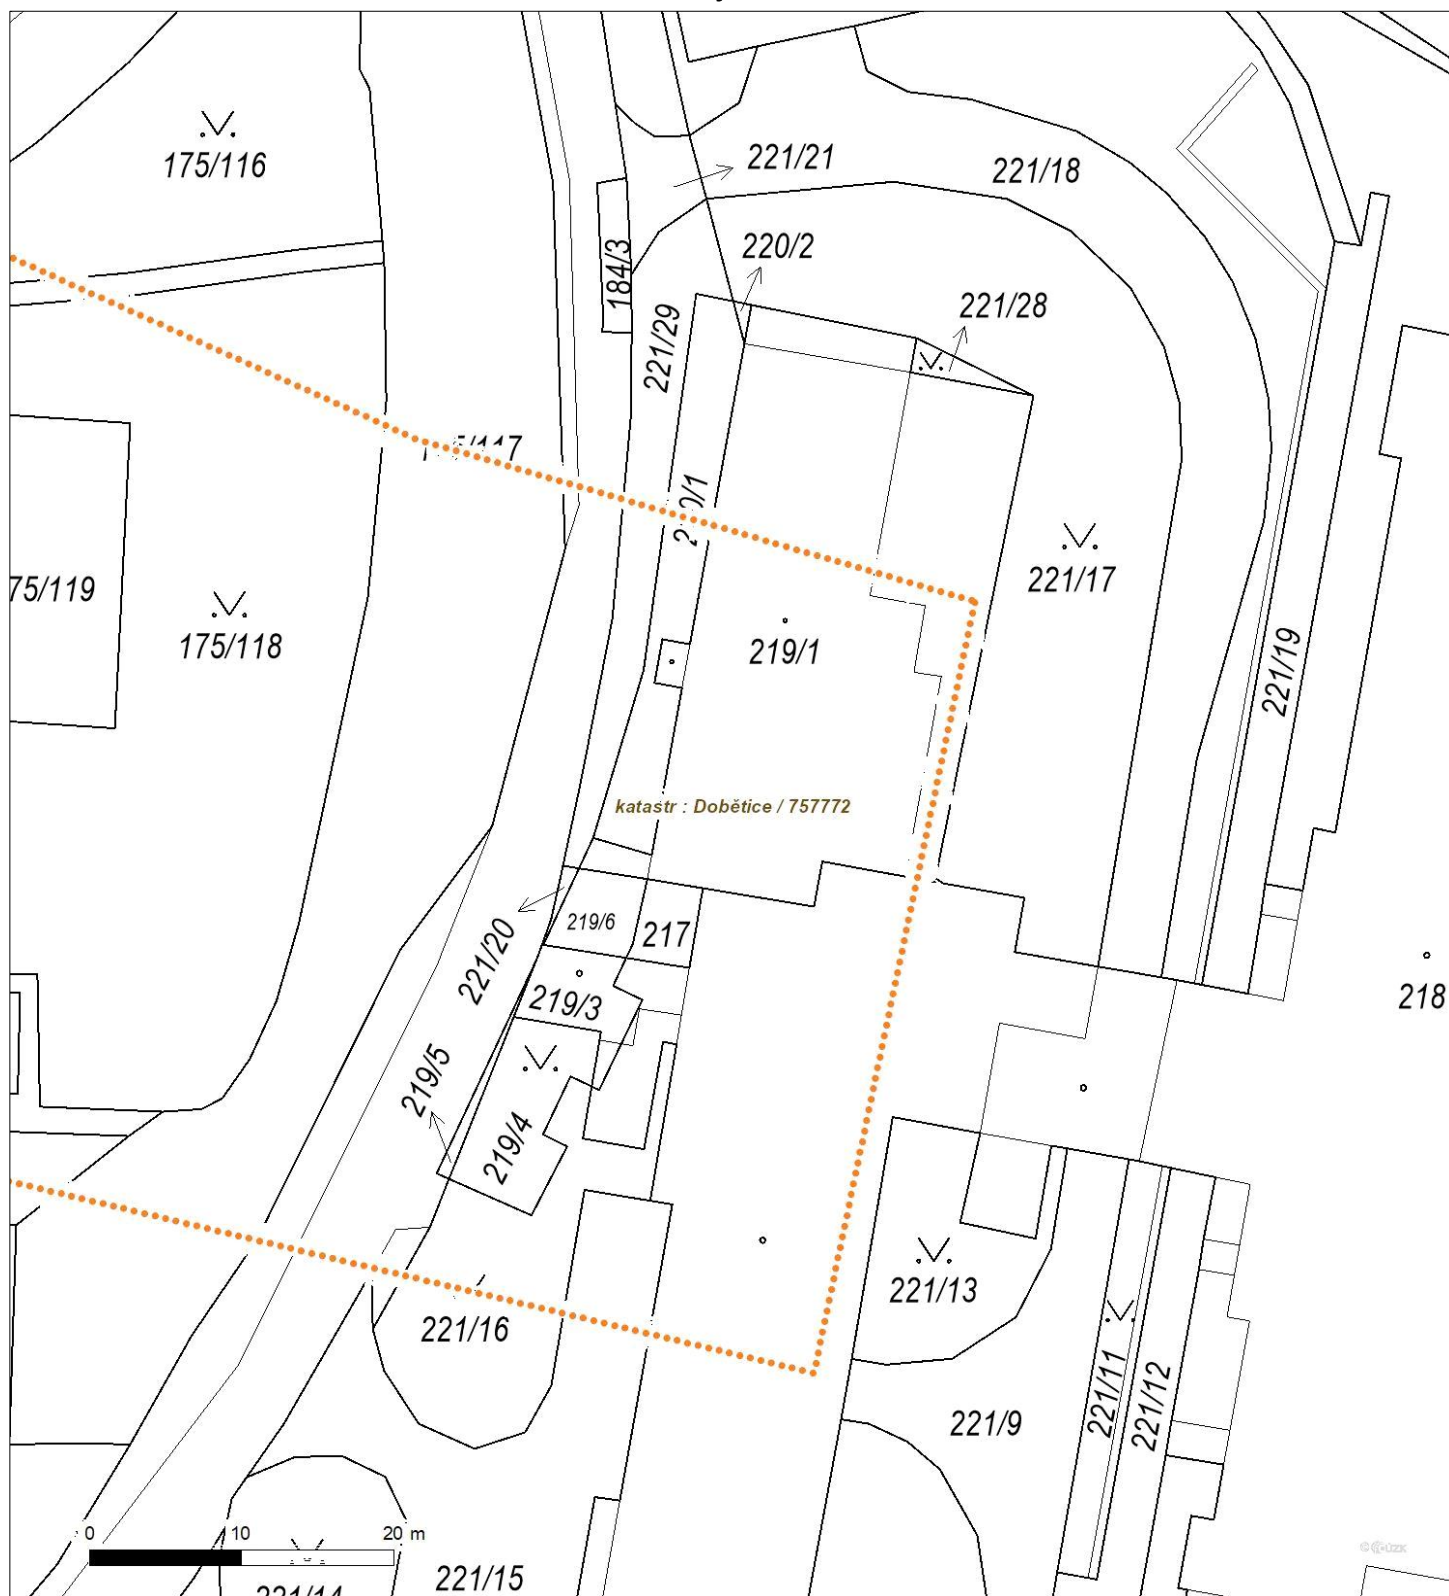




Platí pouze se sdělením číslo 0201633392.

Zakreslené polohy zařízení v příloze jsou pouze informativní.

#### Situační výkres - list 4

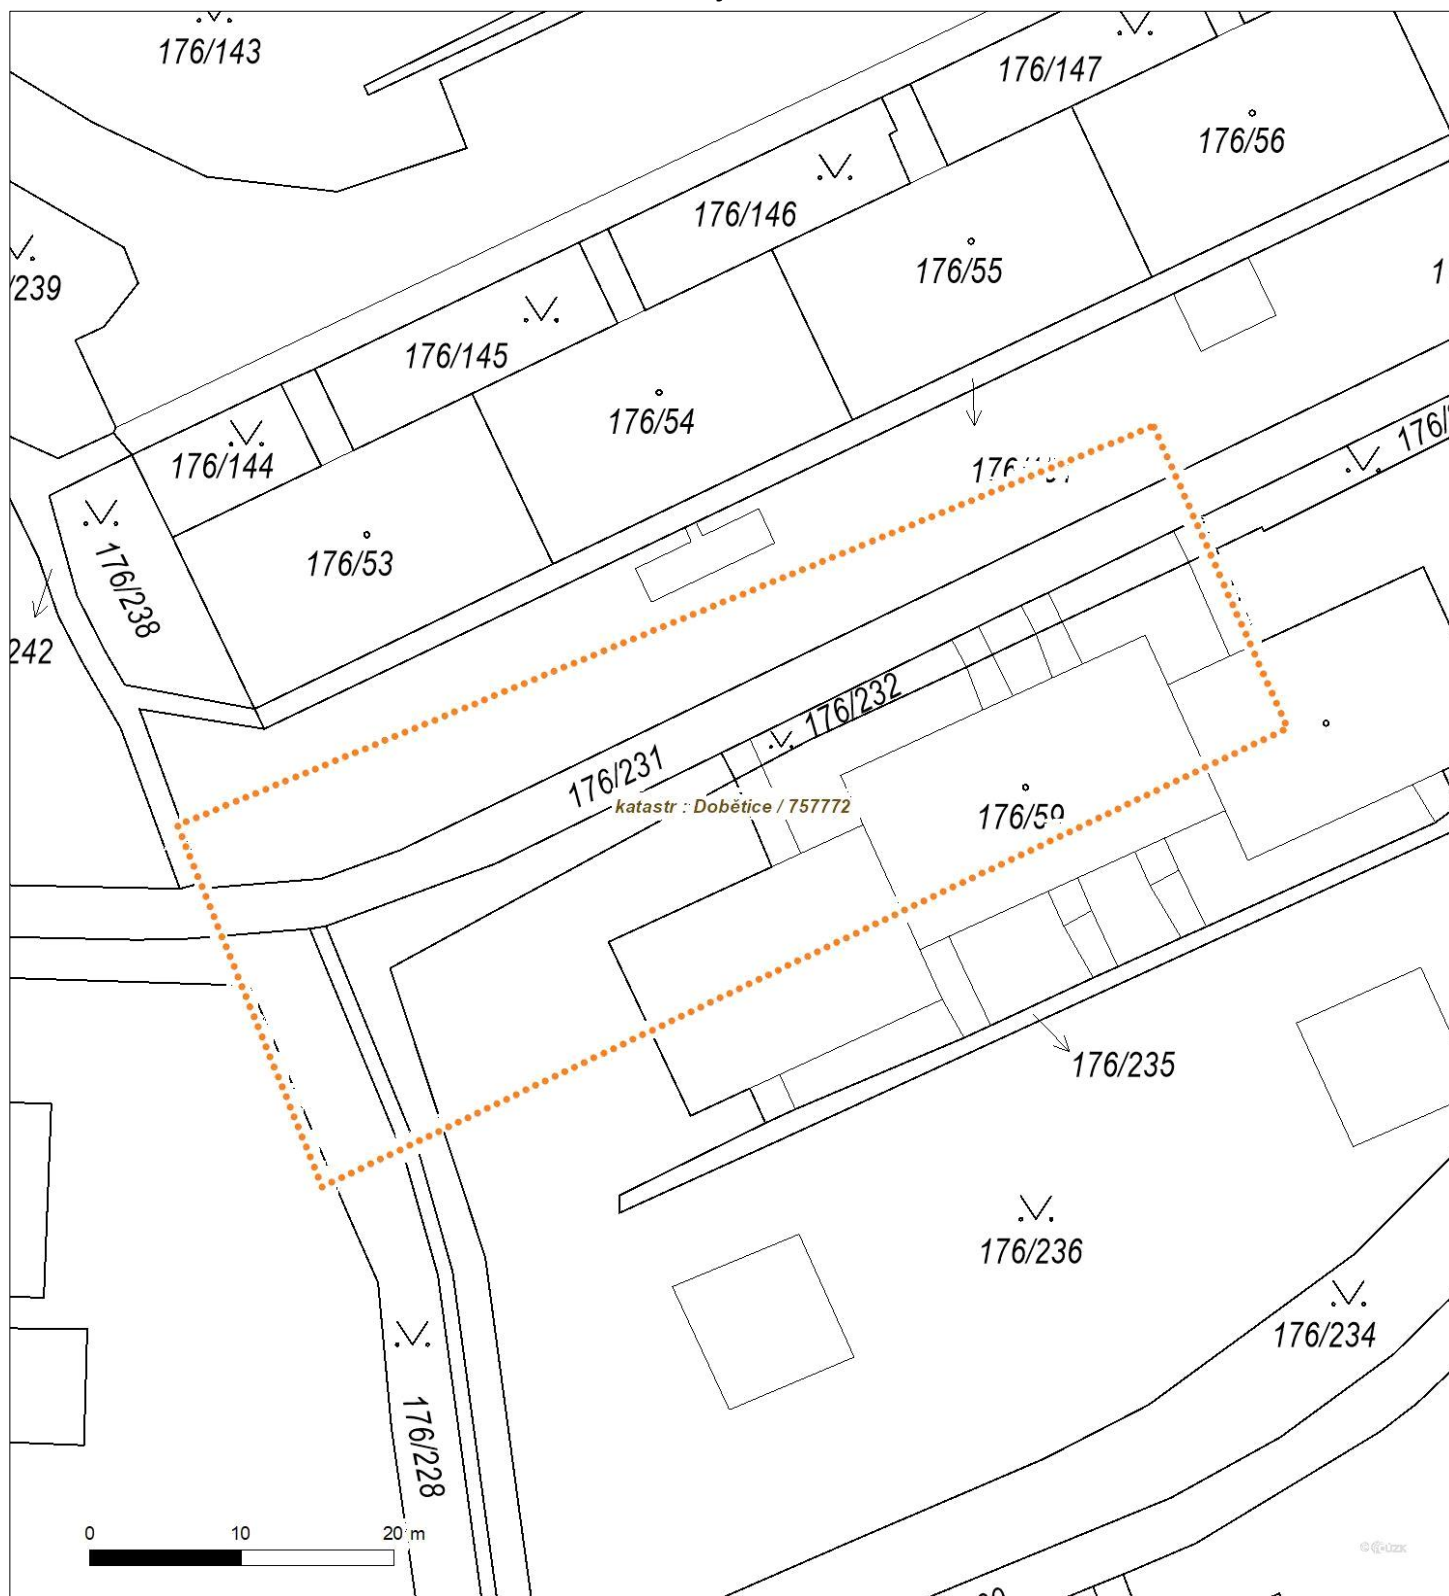




Platí pouze se sdělením číslo 0201633392.

Zakreslené polohy zařízení v příloze jsou pouze informativní.

### Situační výkres - list 5

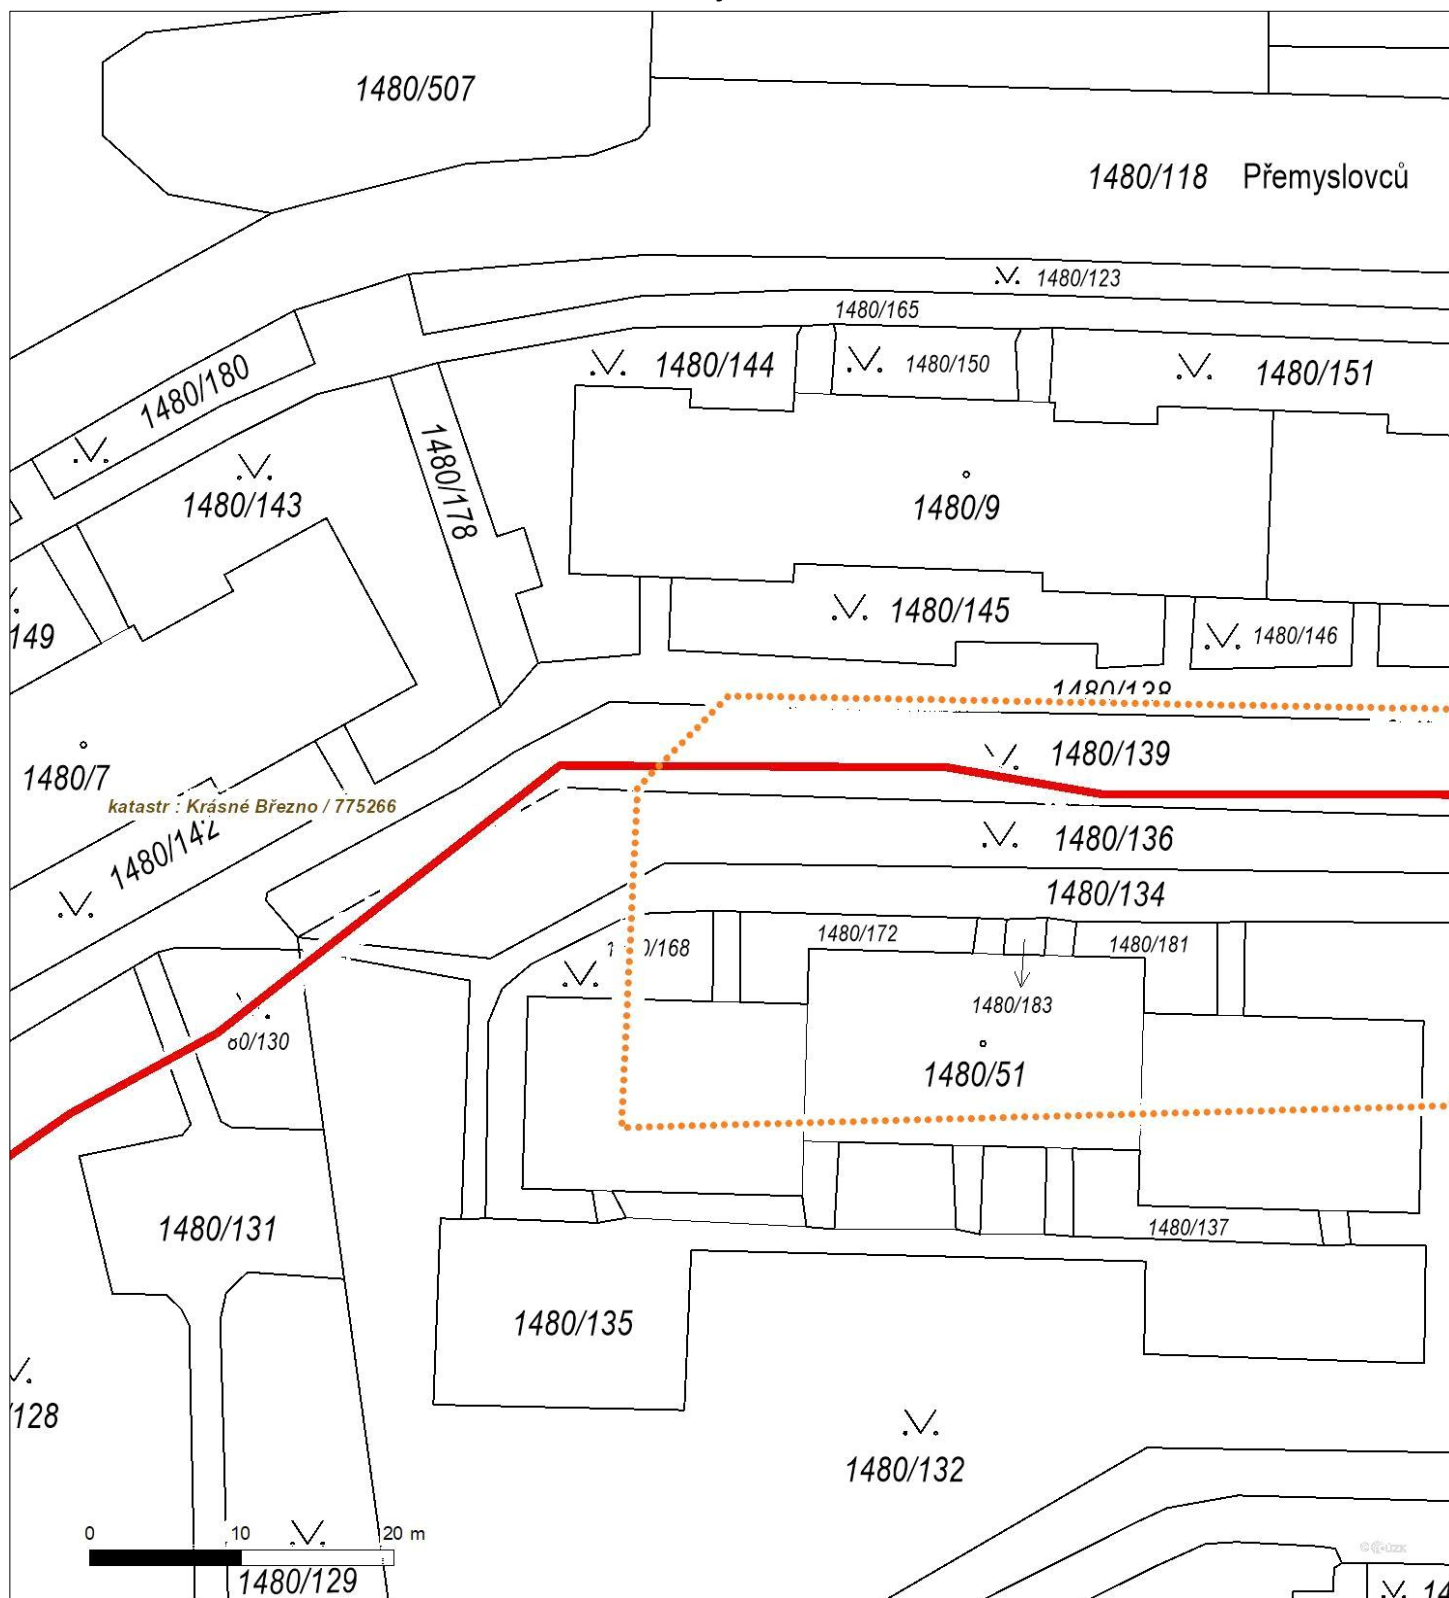




Platí pouze se sdělením číslo 0201633392.

Zakreslené polohy zařízení v příloze jsou pouze informativní.

### Situační výkres - list 6

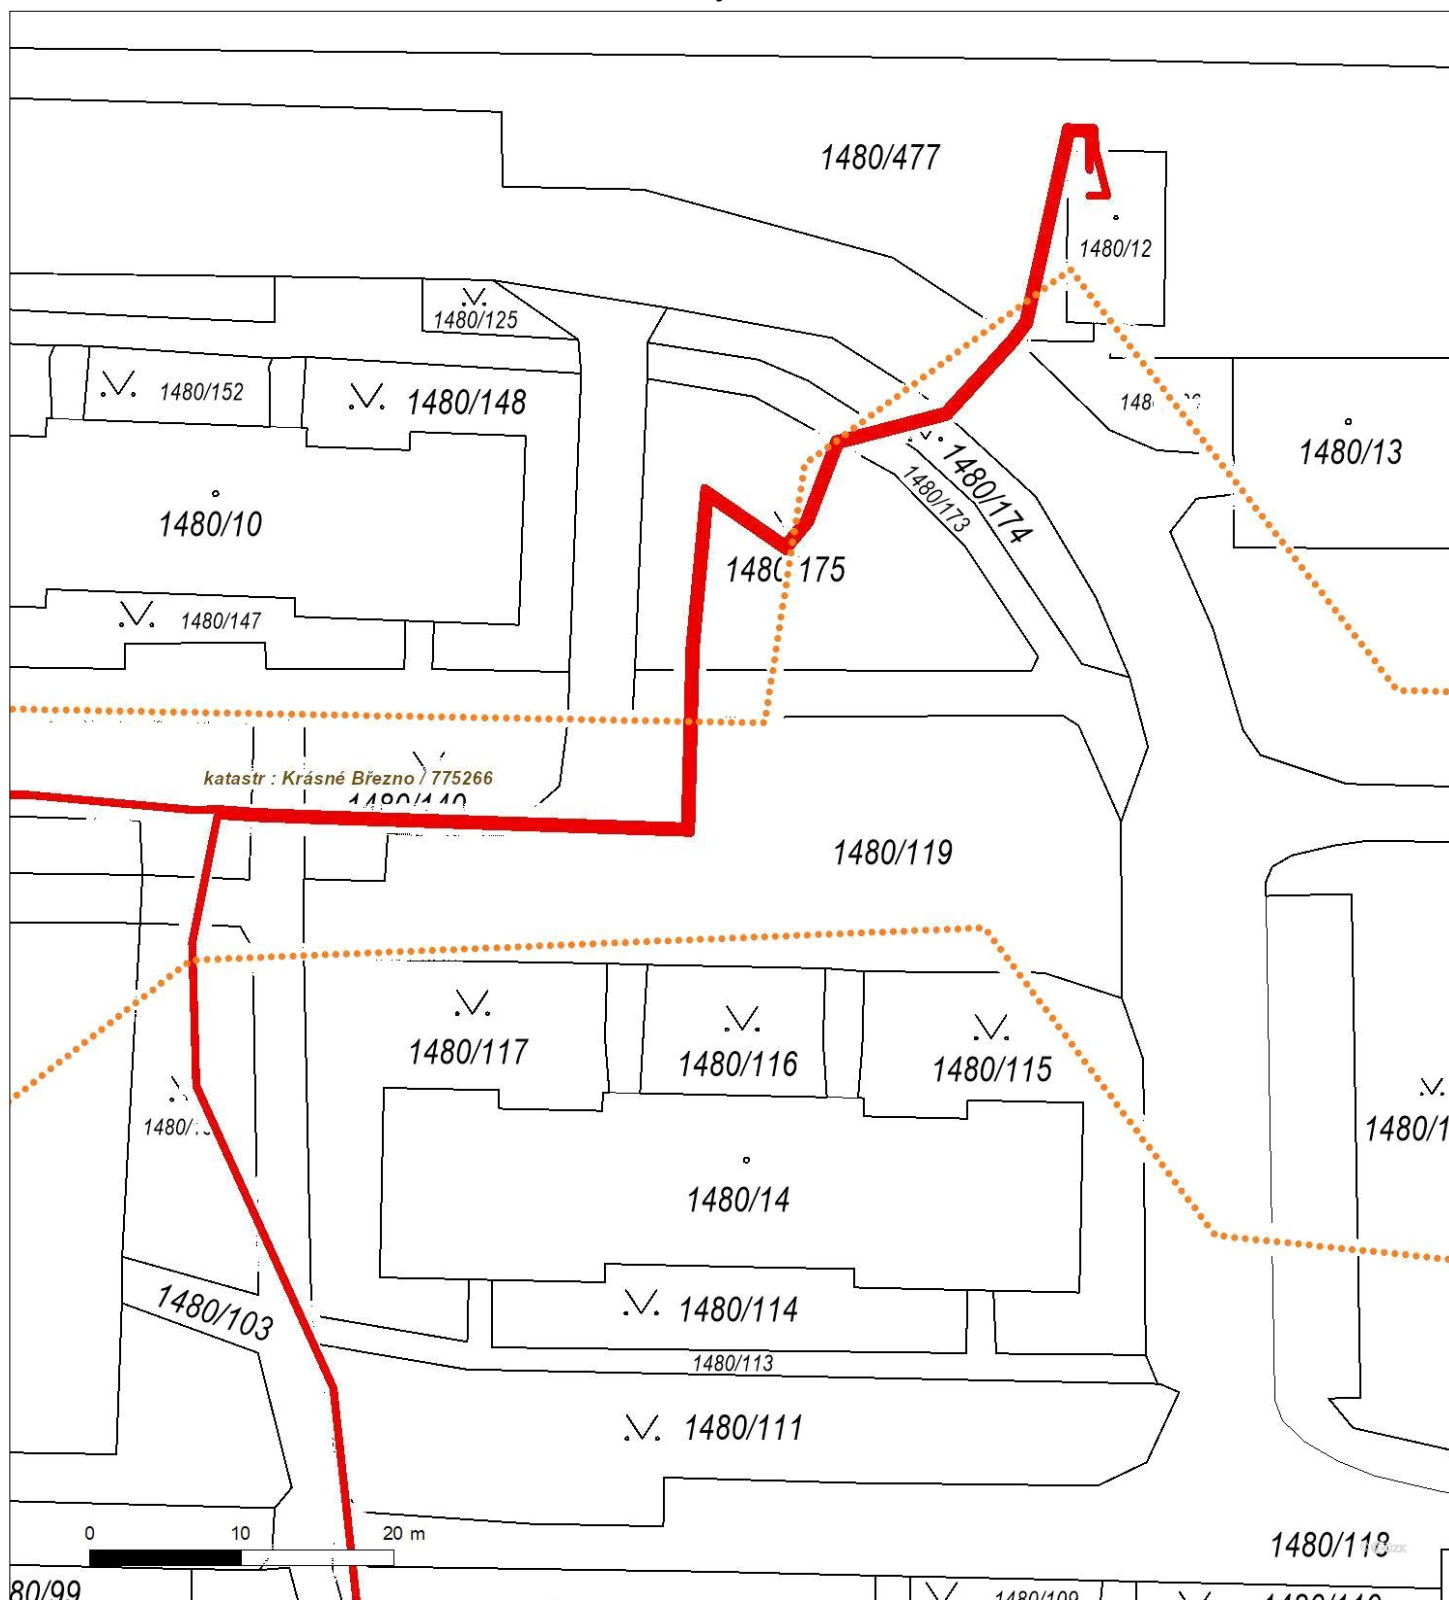




Platí pouze se sdělením číslo 0201633392.

Zakreslené polohy zařízení v příloze jsou pouze informativní.

### Situační výkres - list 7

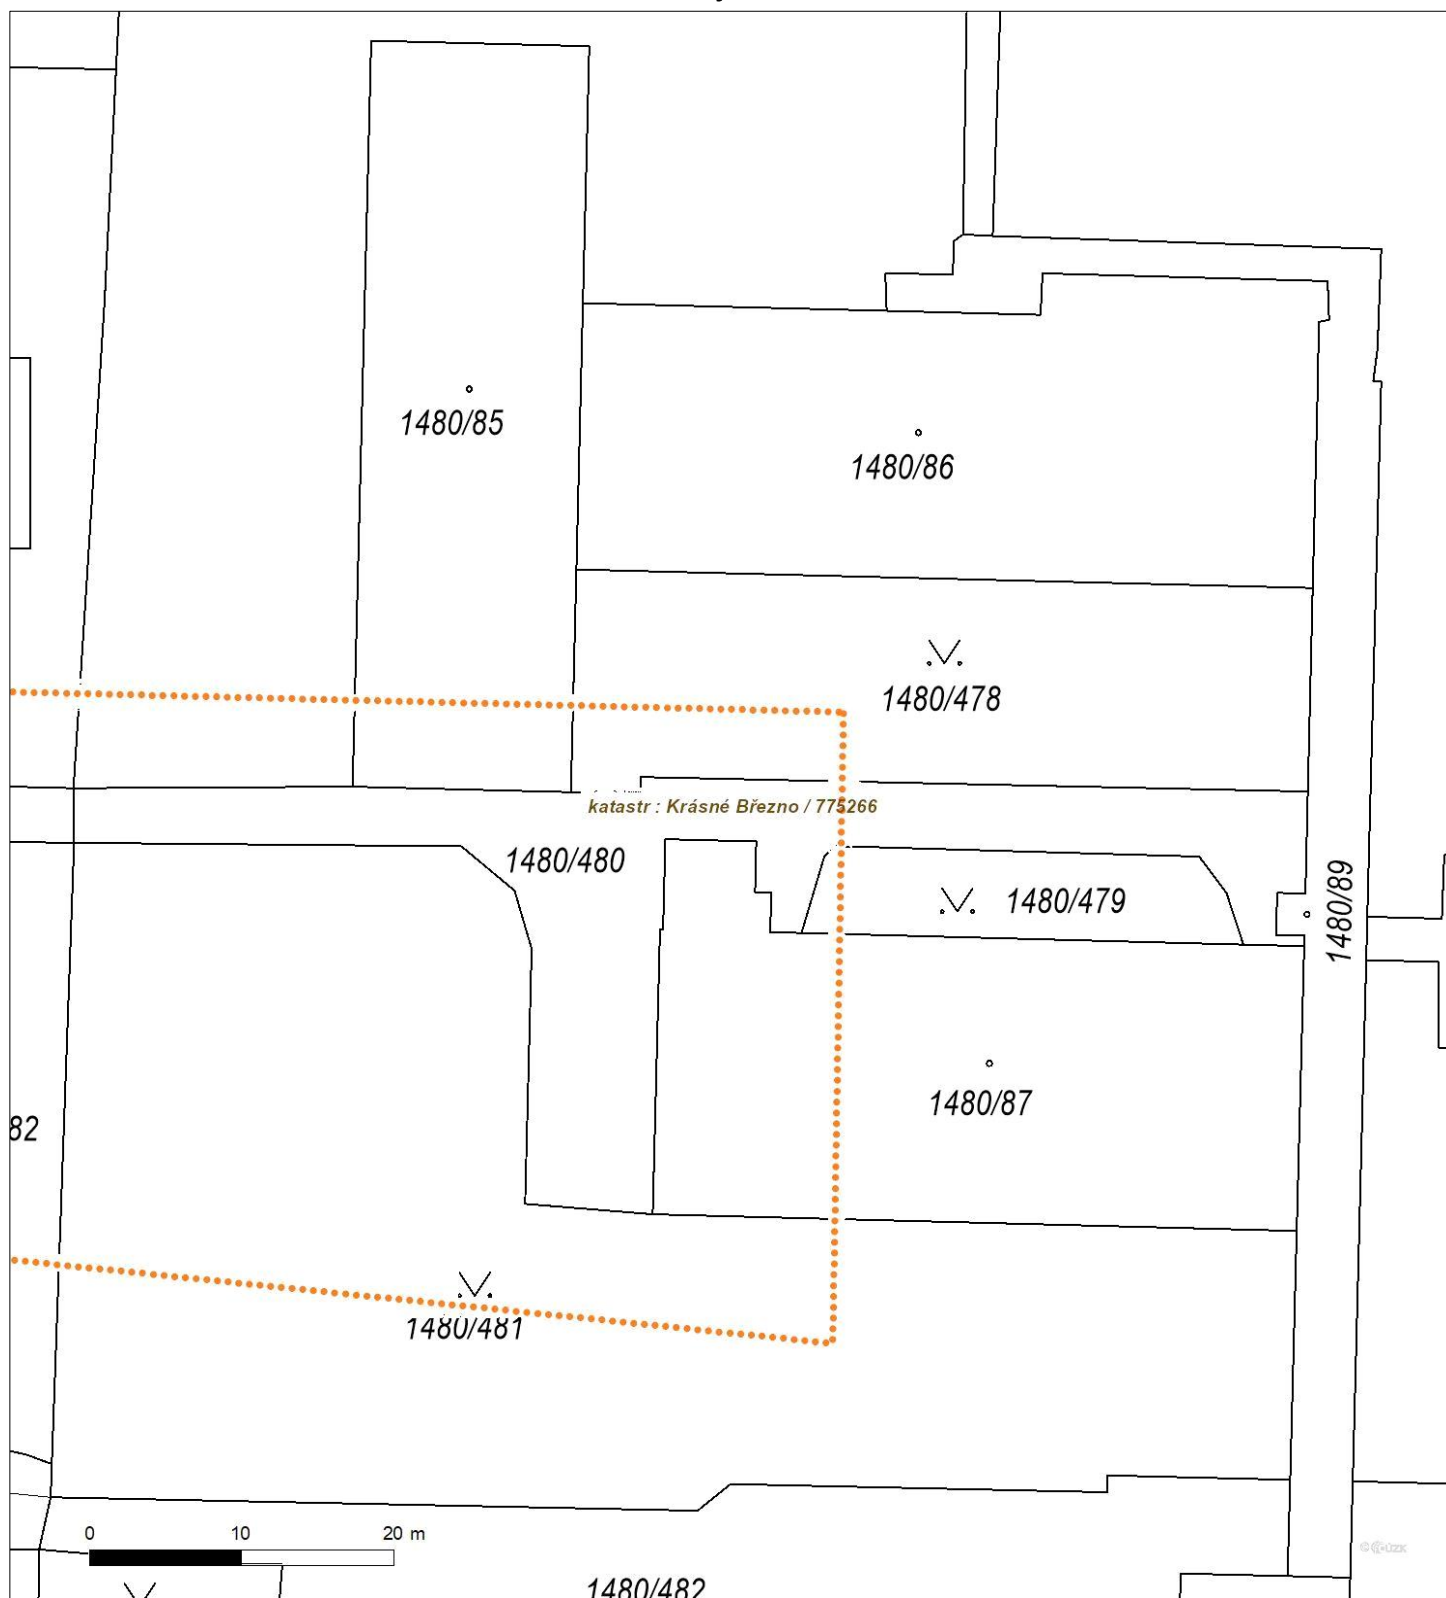






Platí pouze se sdělením číslo 0201633392.

Zakreslené polohy zařízení v příloze jsou pouze informativní.

### Situační výkres - list 8

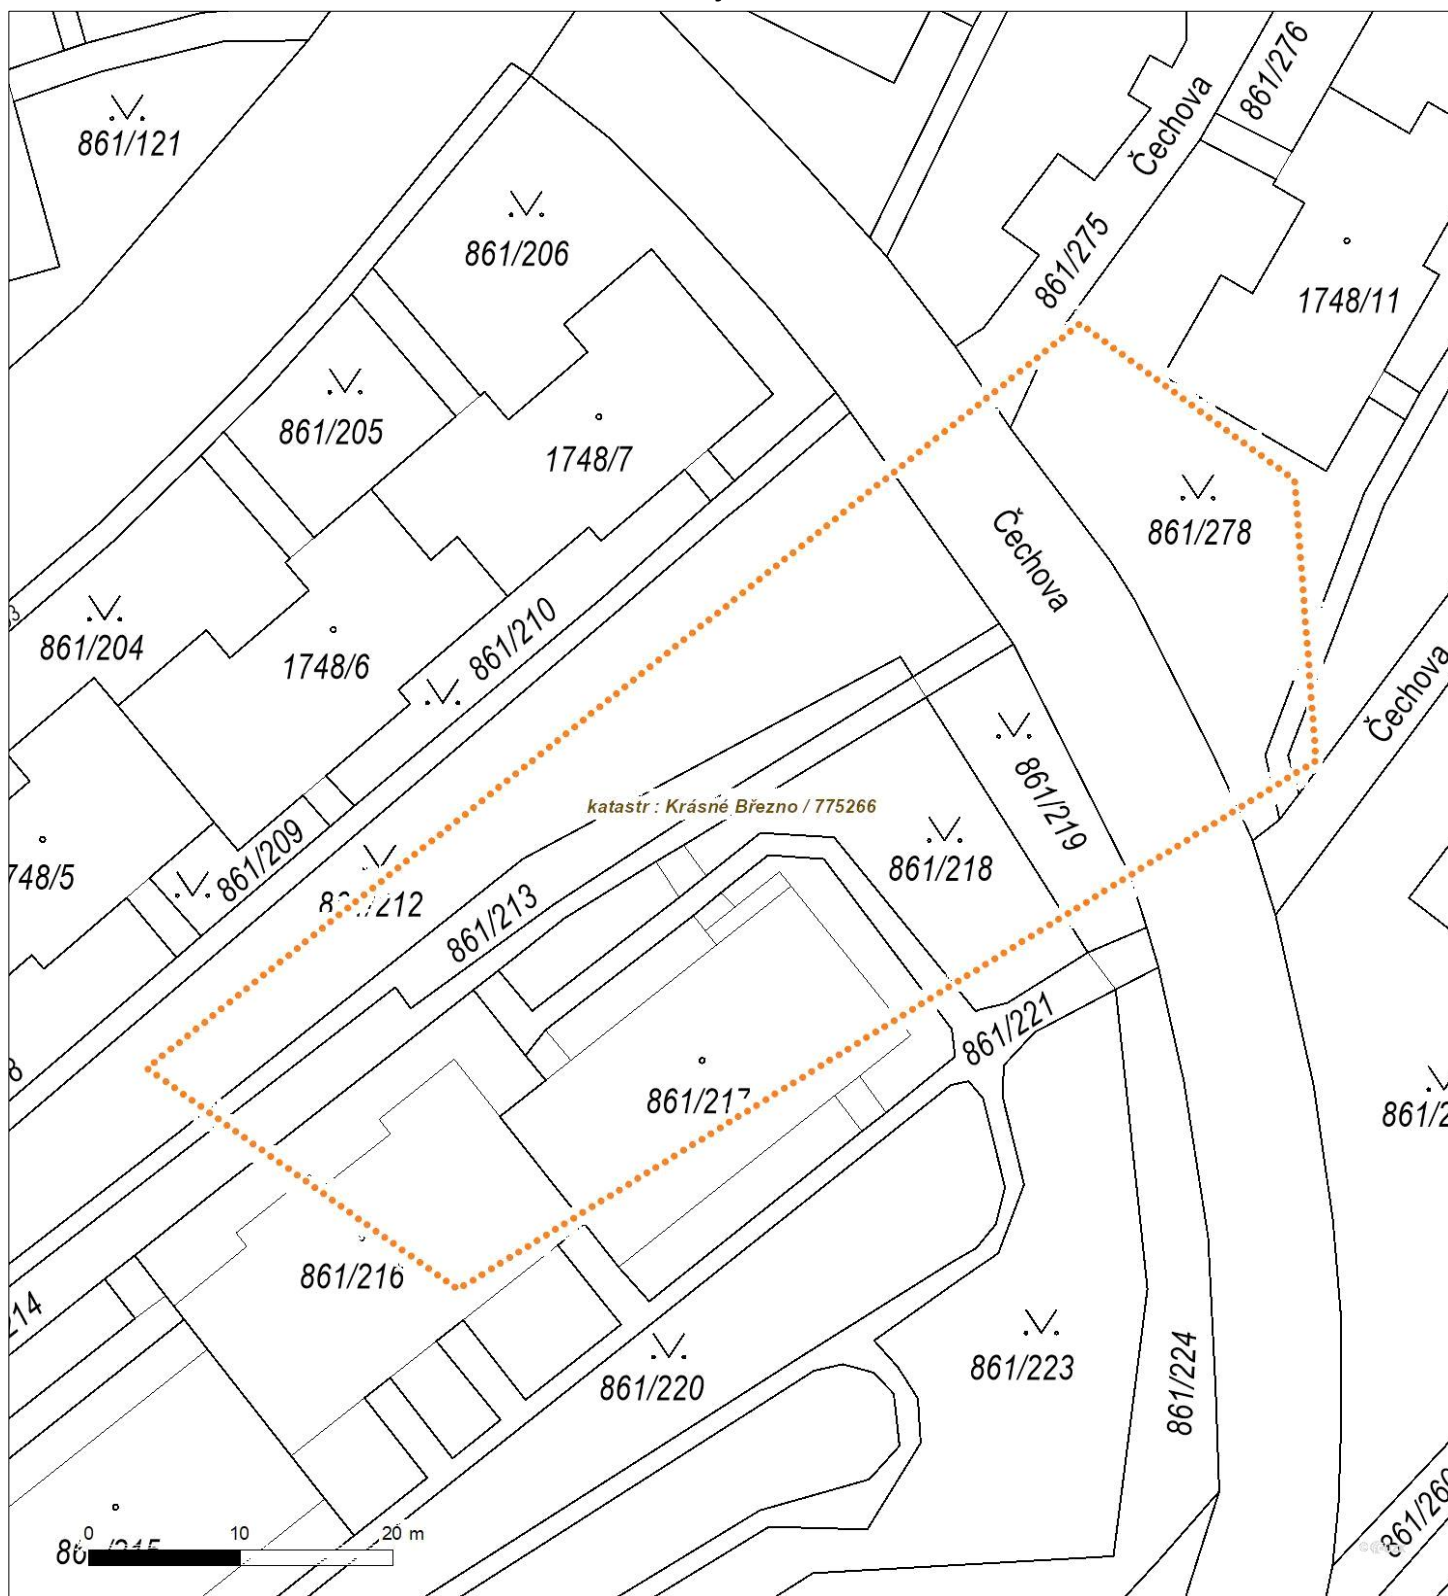



Platí pouze se sdělením číslo 0201633392.

Zakreslené polohy zařízení v příloze jsou pouze informativní.

### Situační výkres - list 9






Platí pouze se sdělením číslo 0201633392.

Zakreslené polohy zařízení v příloze jsou pouze informativní.

### Situační výkres - list 10

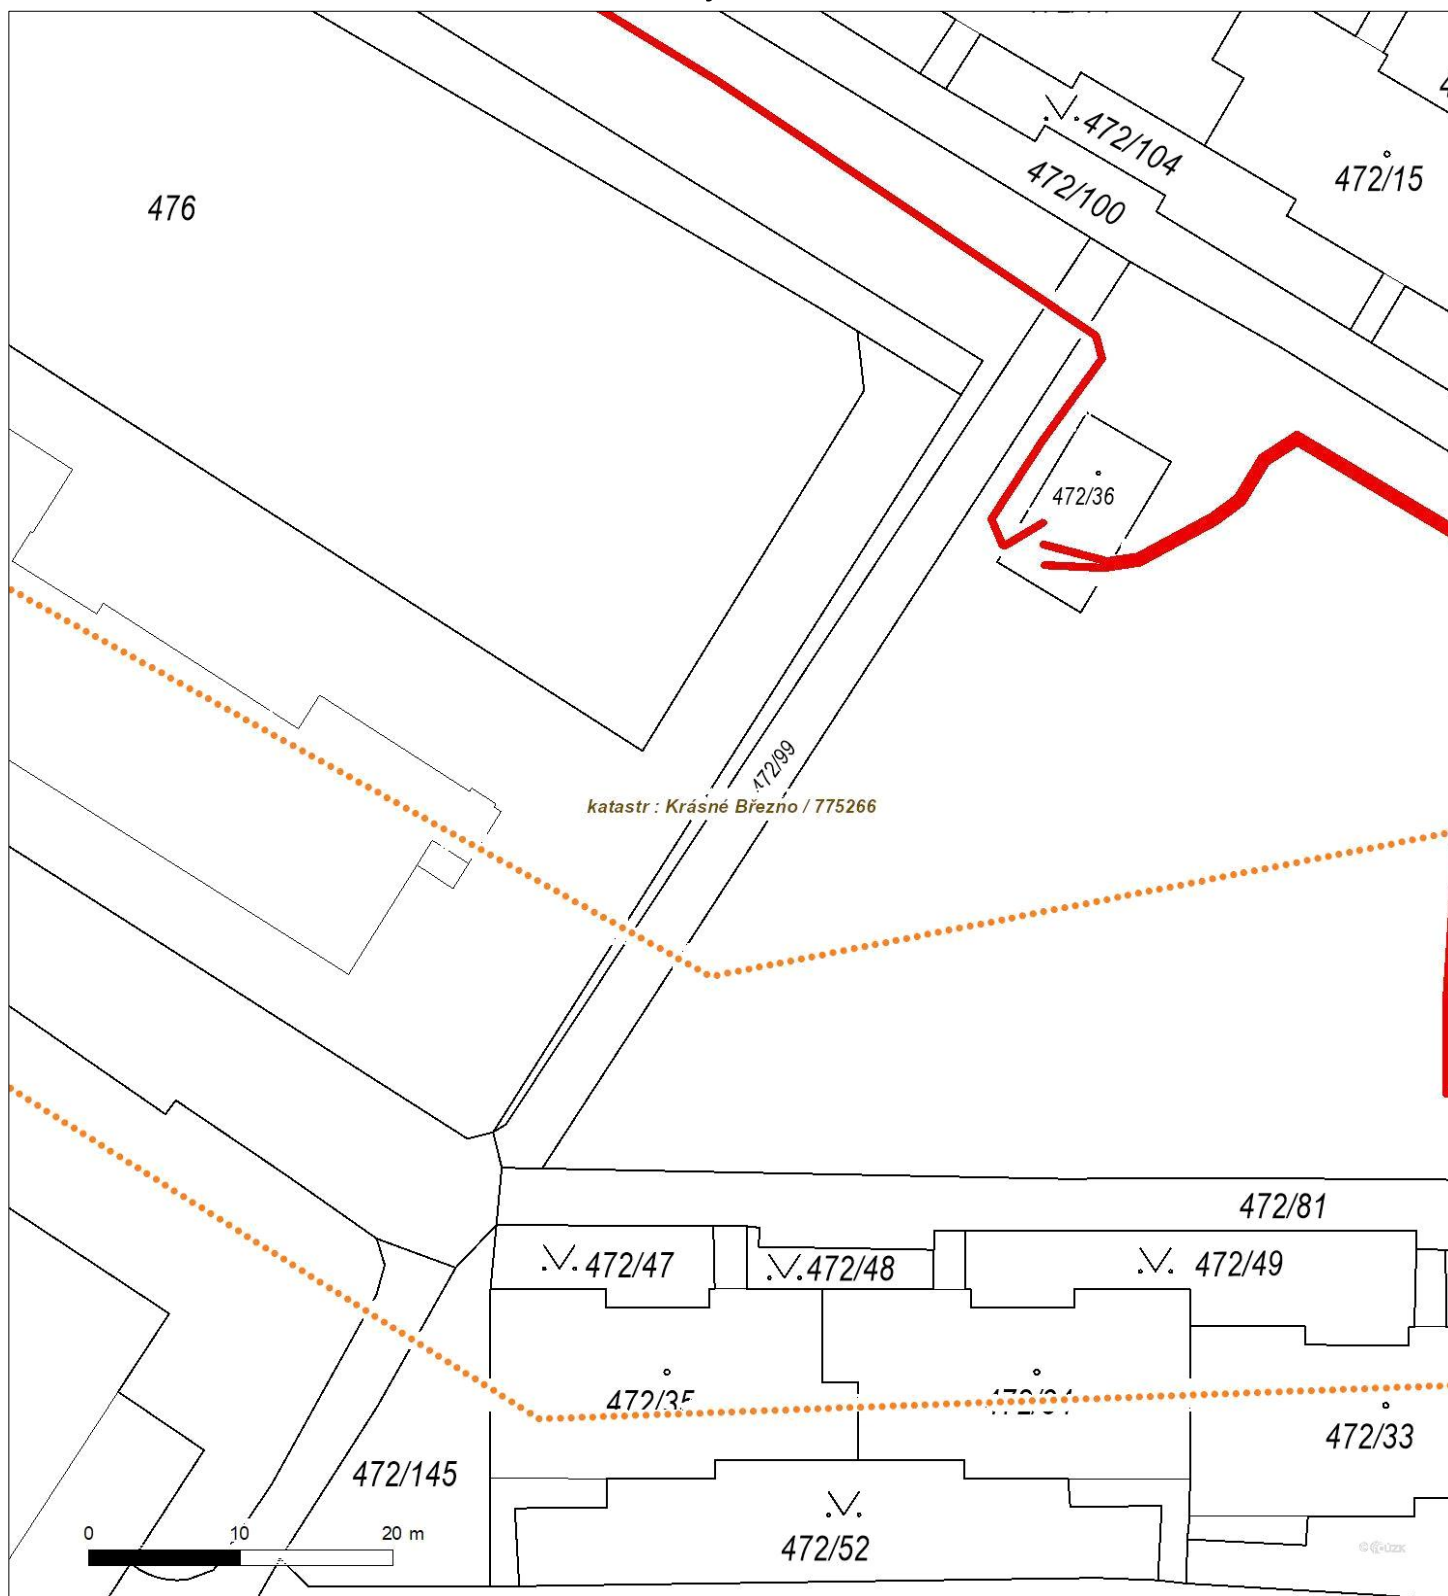




Platí pouze se sdělením číslo 0201633392.

Zakreslené polohy zařízení v příloze jsou pouze informativní.

### Situační výkres - list 11

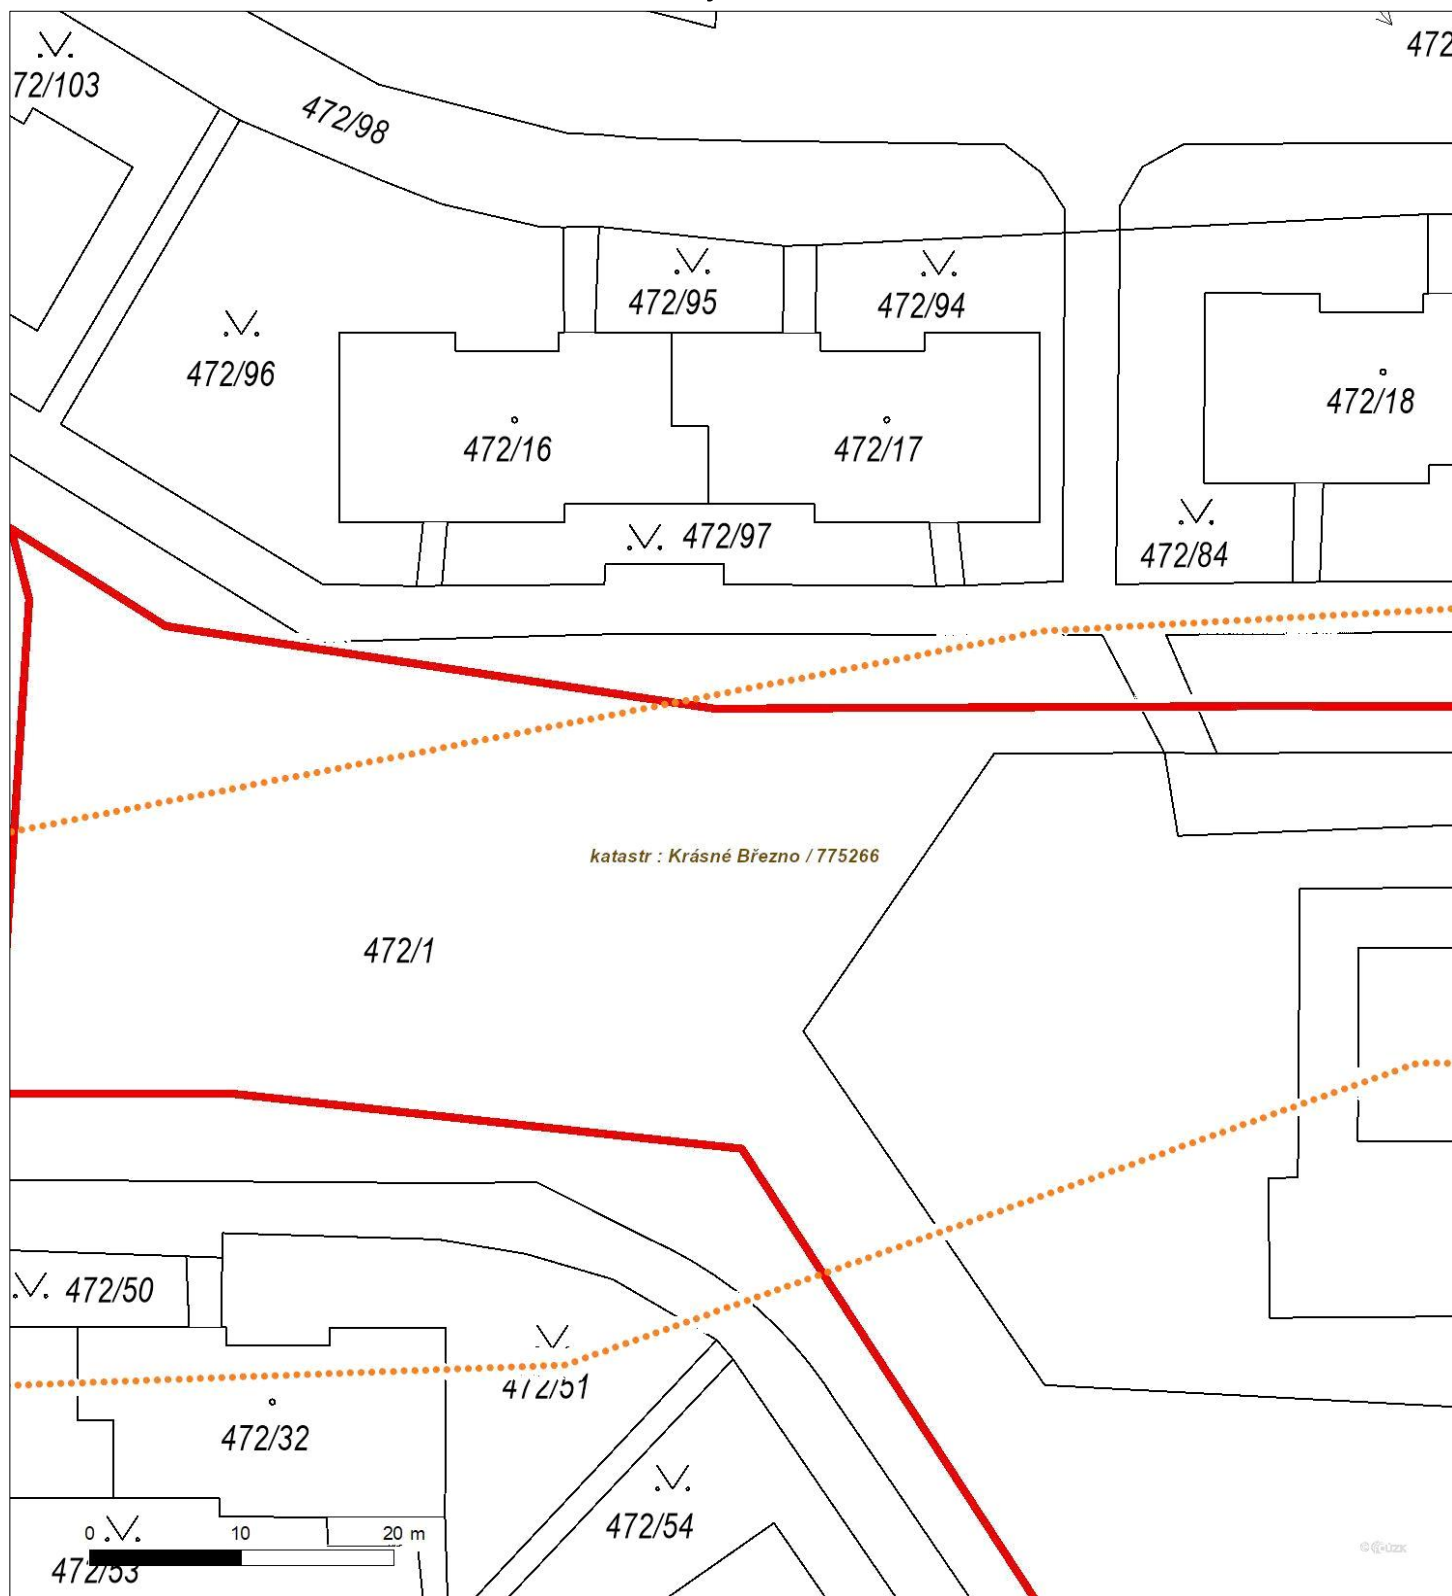






Platí pouze se sdělením číslo 0201633392.

Zakreslené polohy zařízení v příloze jsou pouze informativní.

### Situační výkres - list 12

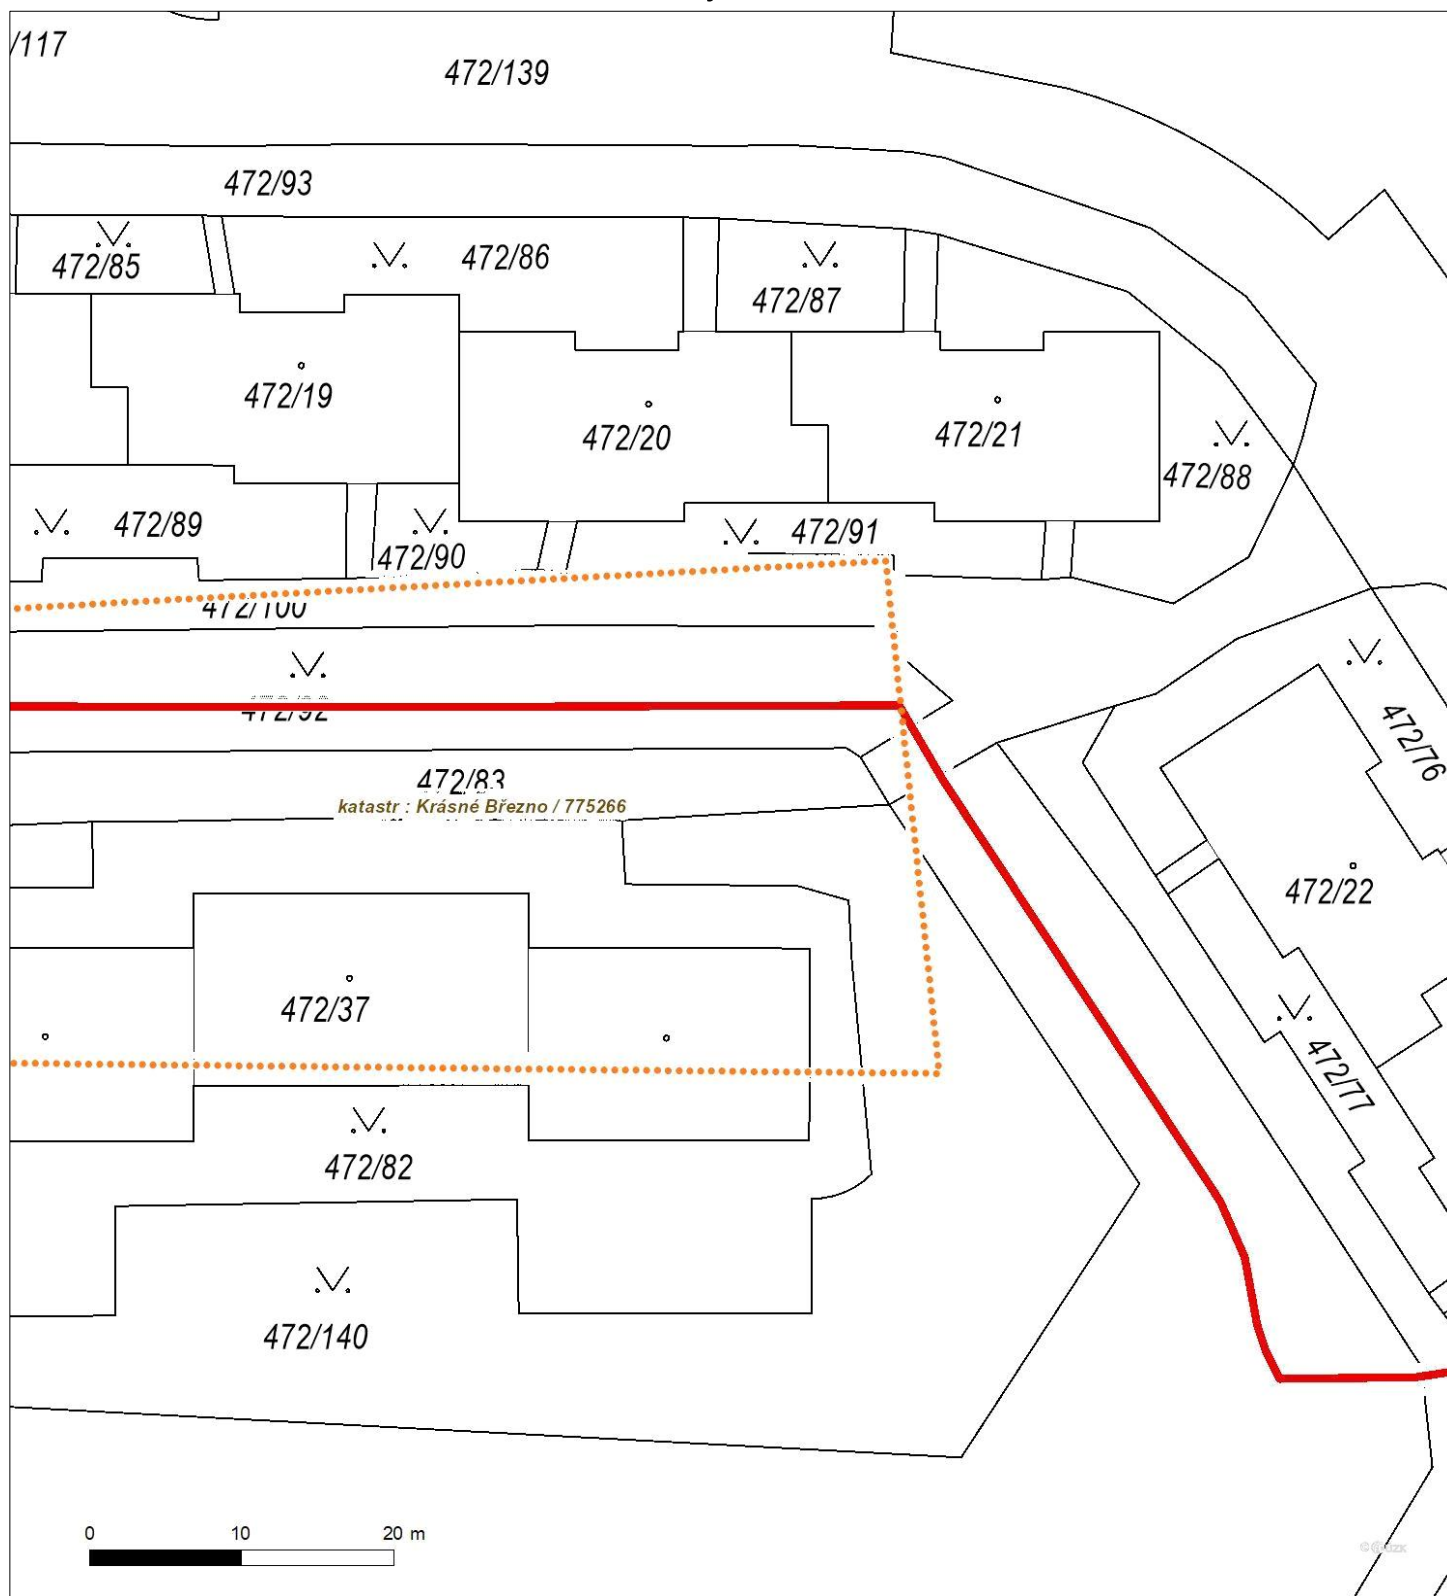




Platí pouze se sdělením číslo 0201633392.

Zakreslené polohy zařízení v příloze jsou pouze informativní.

### Situační výkres - list 13

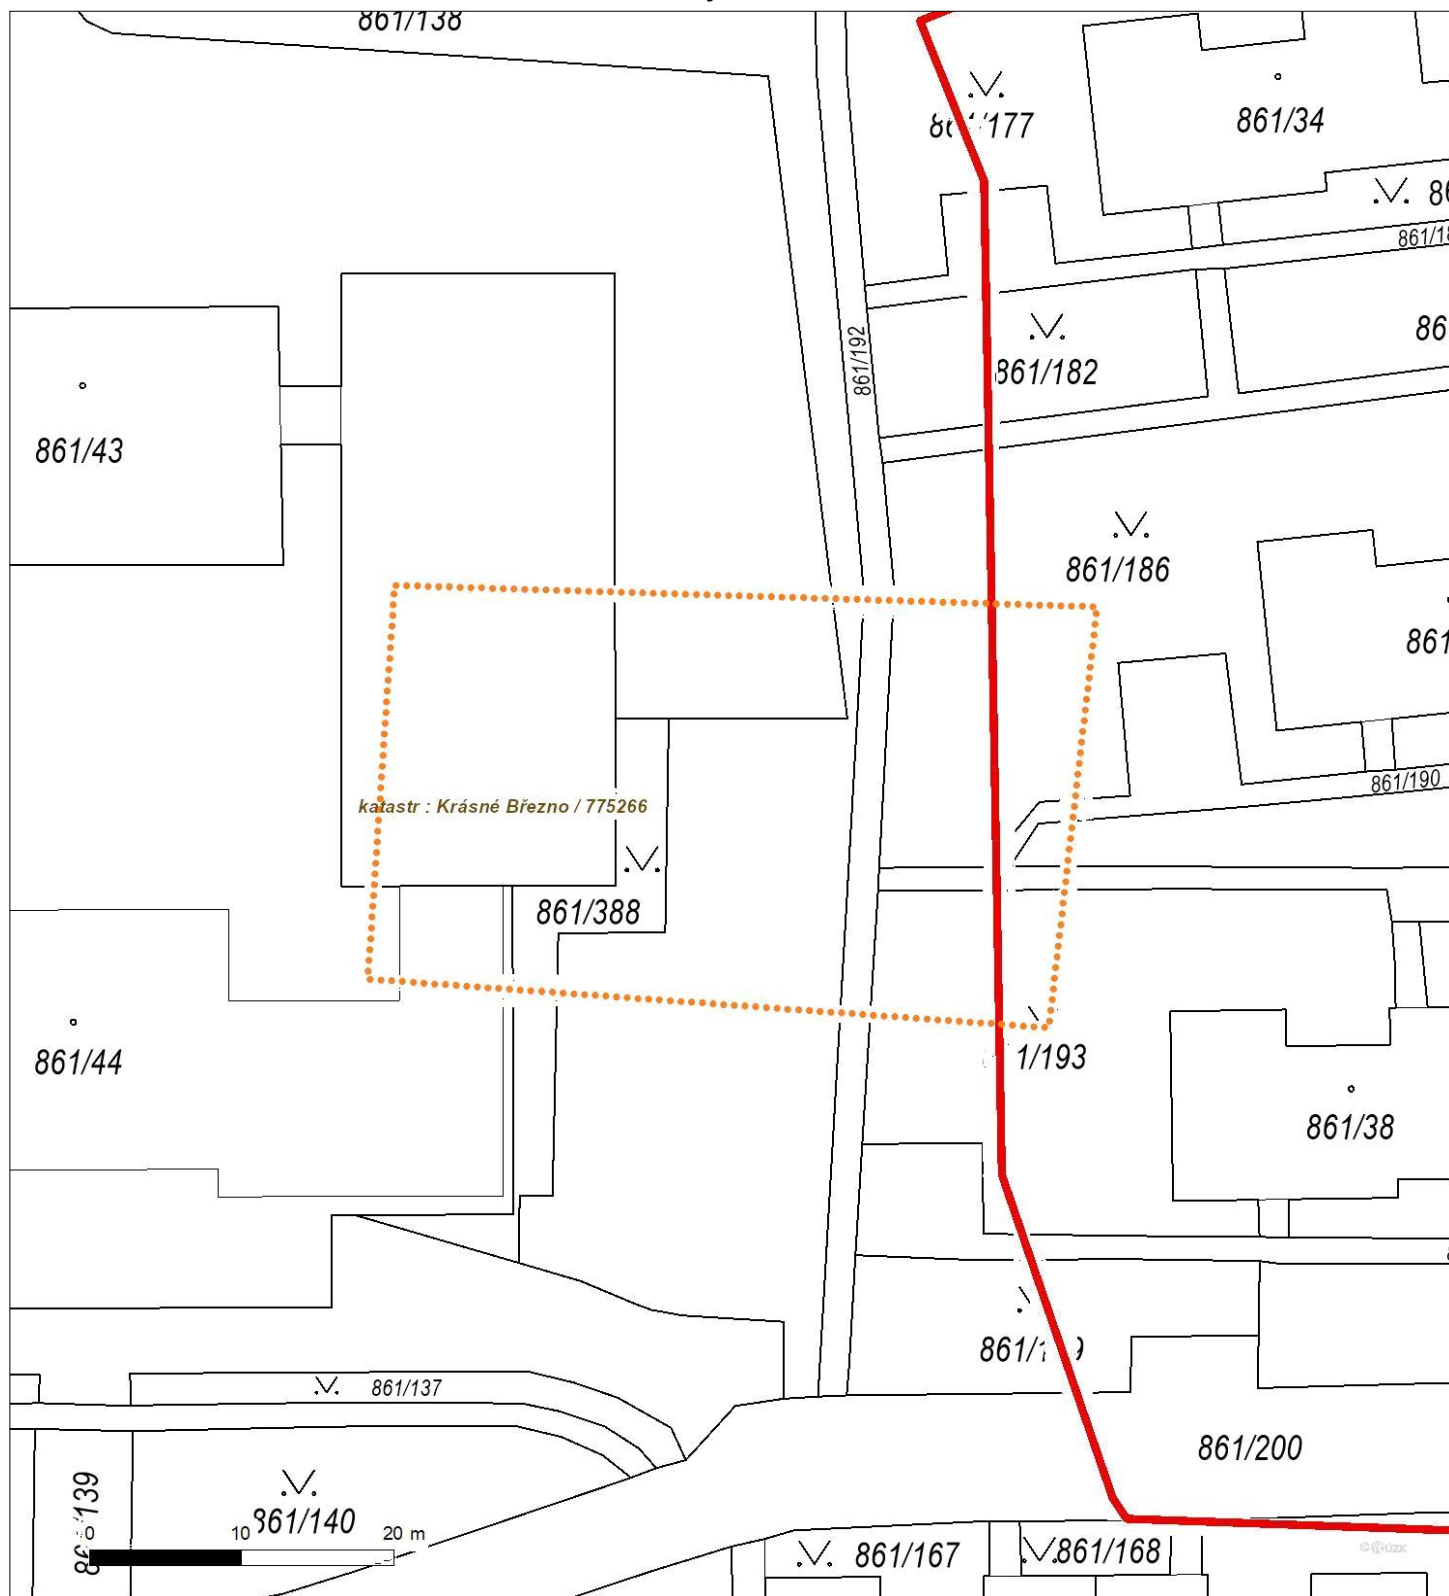




Platí pouze se sdělením číslo 0201633392.

Zakreslené polohy zařízení v příloze jsou pouze informativní.

### Situační výkres - list 14

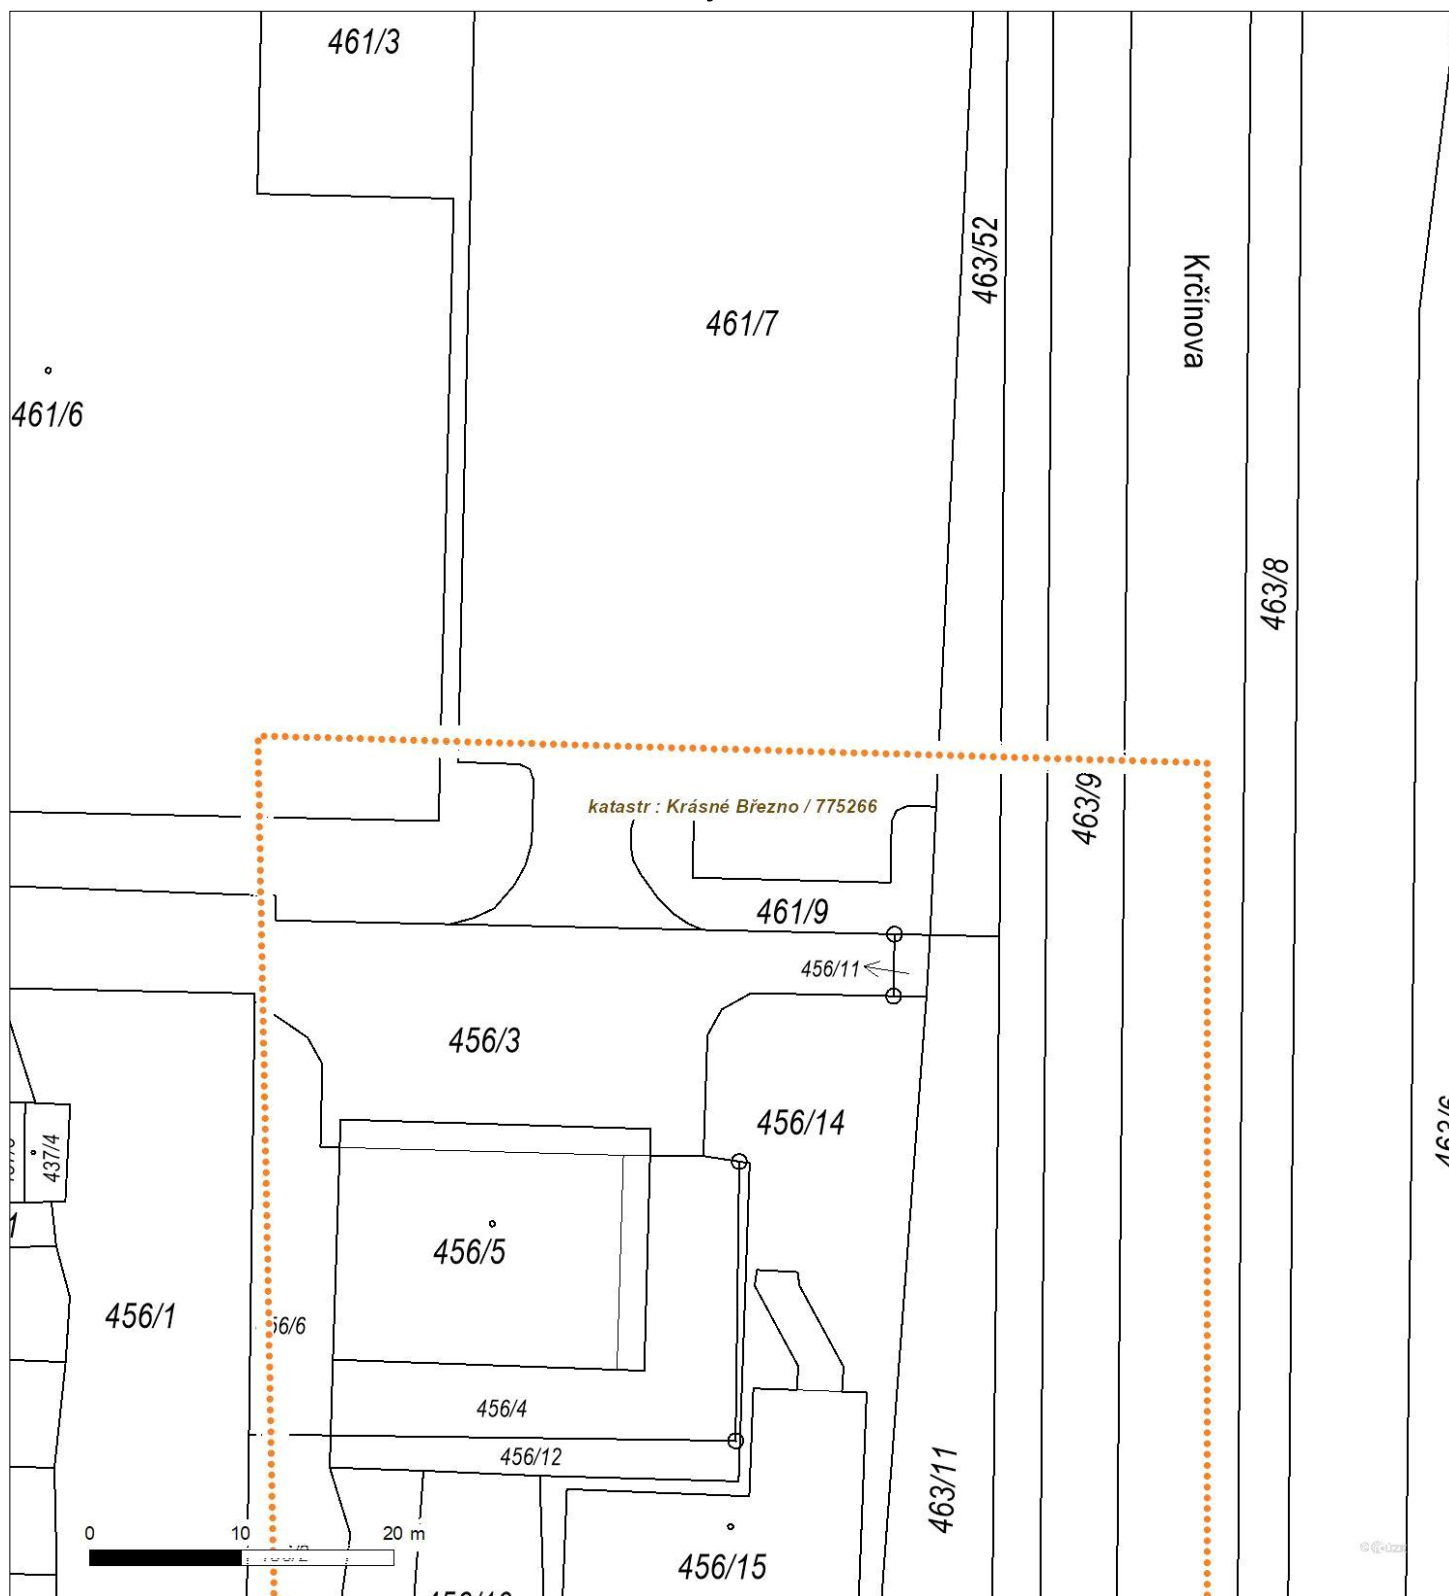




Platí pouze se sdělením číslo 0201633392.

Zakreslené polohy zařízení v příloze jsou pouze informativní.

### Situační výkres - list 15

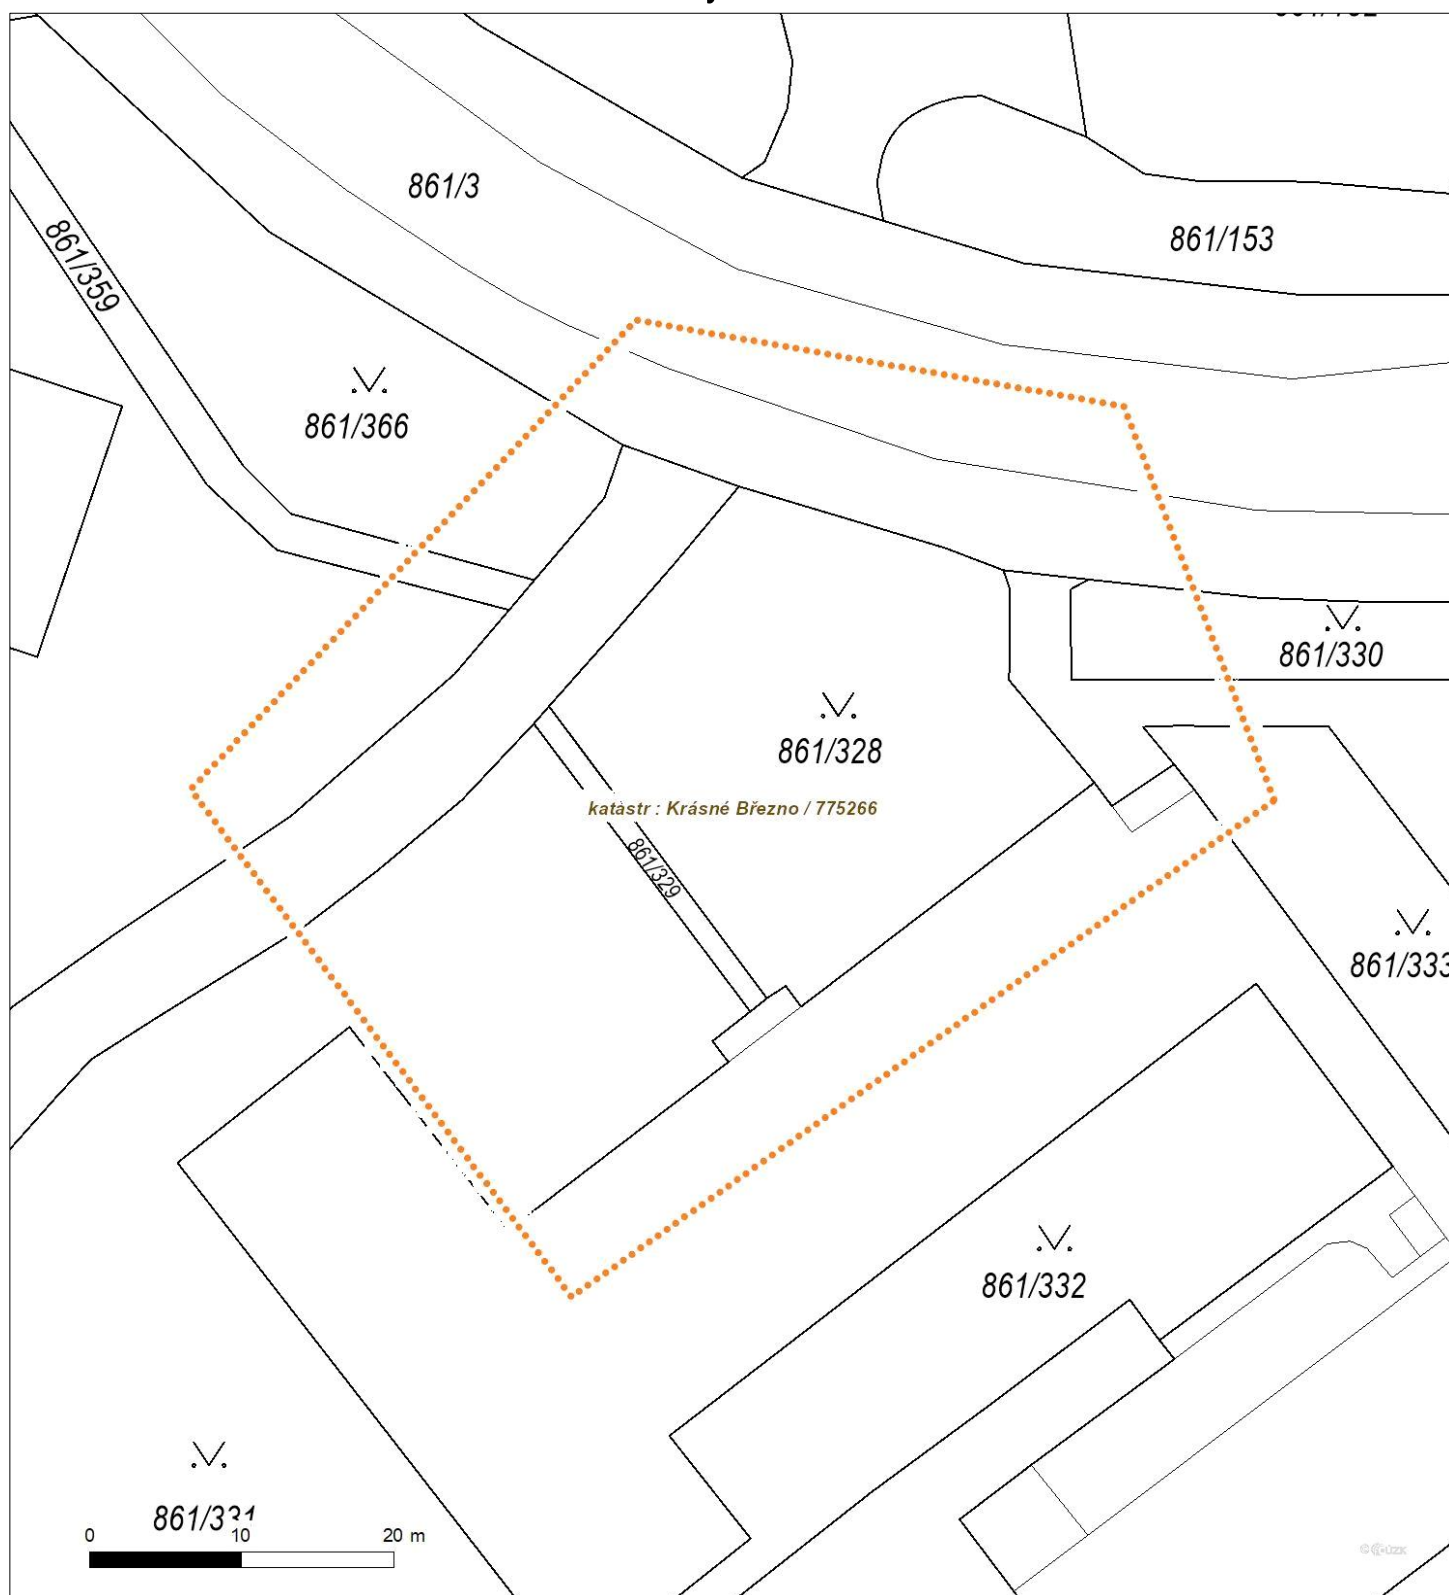





Platí pouze se sdělením číslo 0201633392.

Zakreslené polohy zařízení v příloze jsou pouze informativní.

### Situační výkres - list 16

