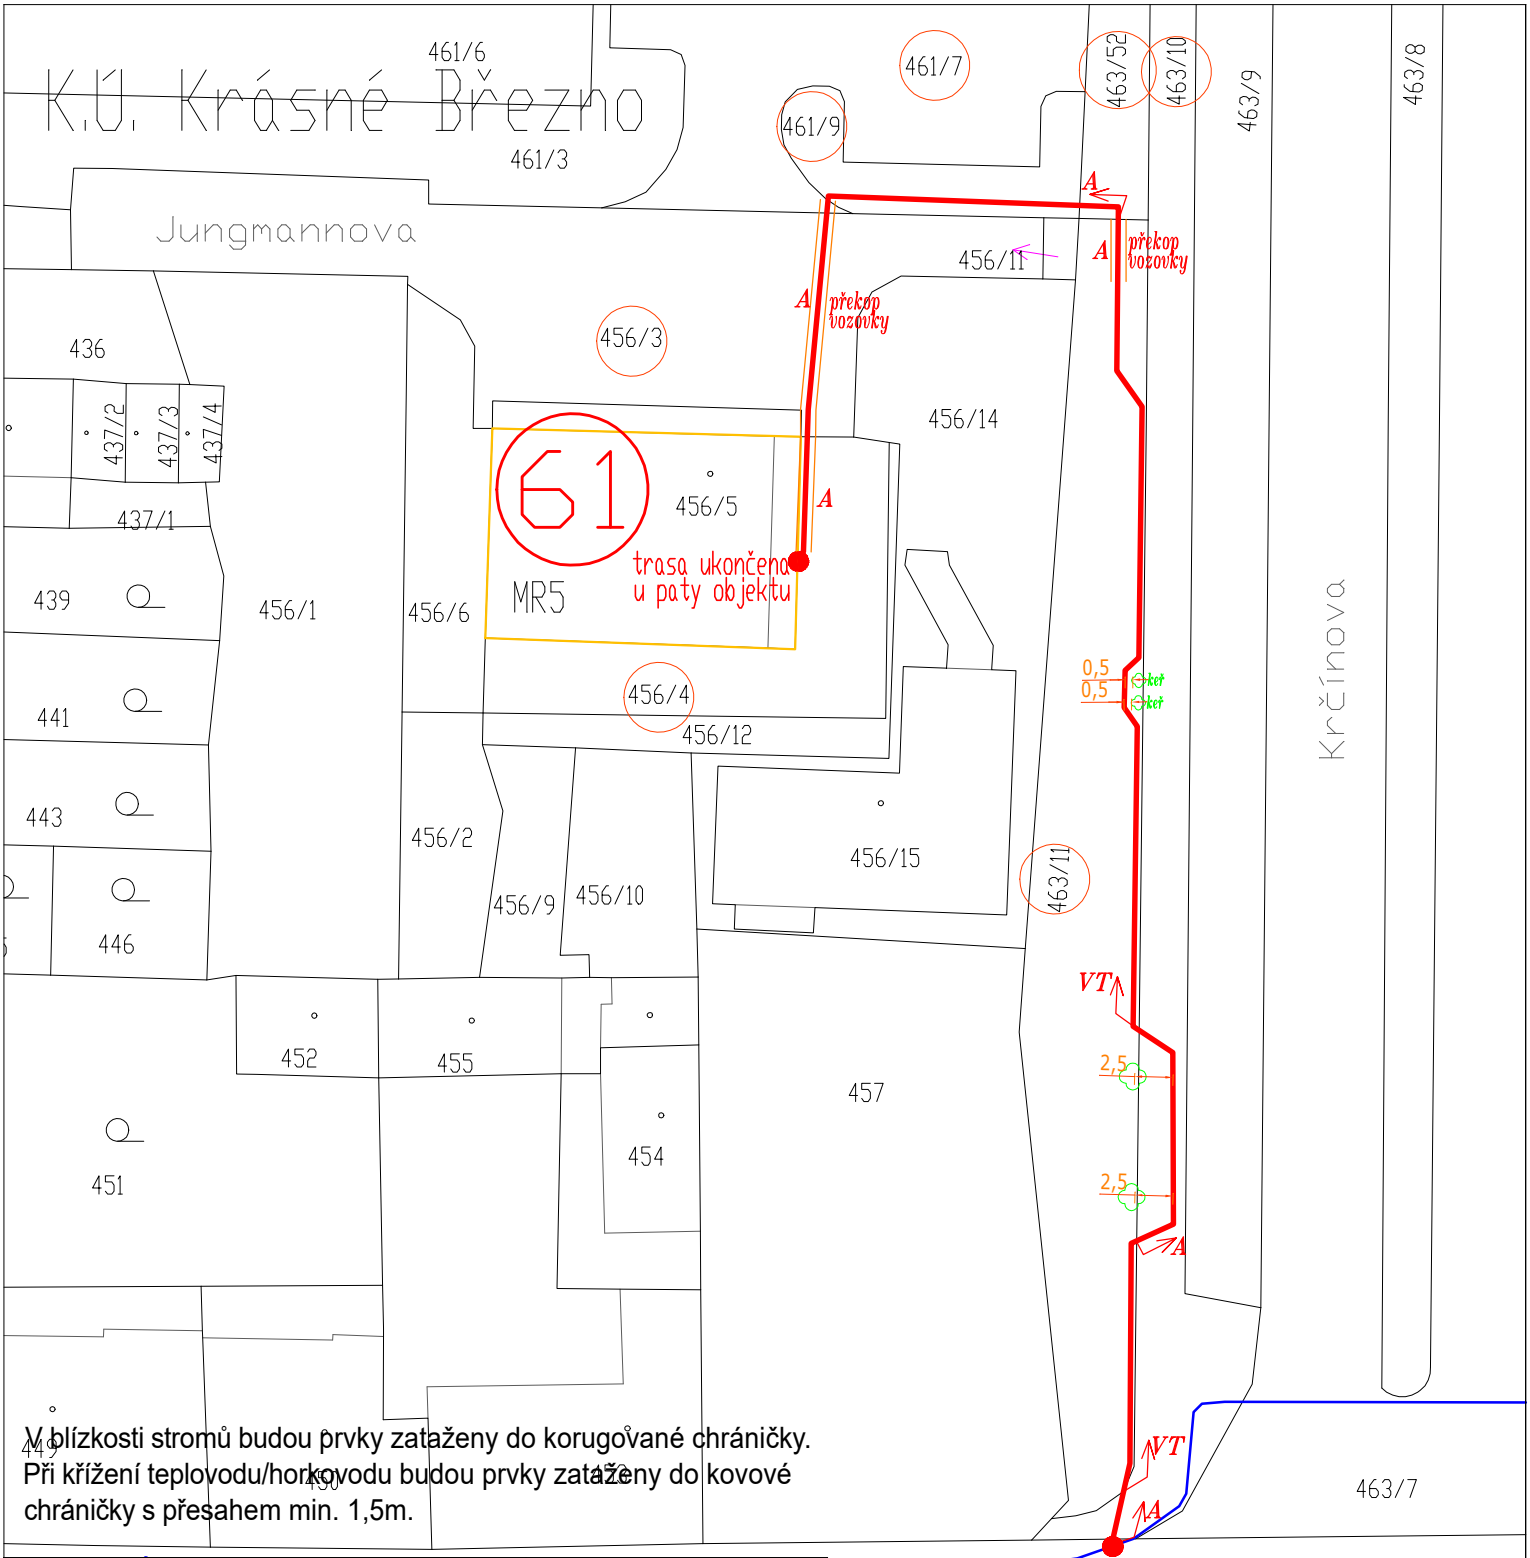

V blízkosti stromů budou prvky zataženy do korugované chráničky.
Při křížení teplovodu/horkovodu budou prvky zataženy do kovové chráničky s přesahem min. 1,5m.

LEGENDA :		Popis povrchů :	
	stávající trasa	VT	volný terén
	nově budovaná úložná trasa	A	asfalt
	nově budovaná chránička	ŽD	žulová dlažba
10/1	pozemek dotčený stavbou	BD	betonové dlaždice

S

ProTelPro

Kreslil : Miloslav Žatecký	*Stupeň* : PDÚR	
Zpracoval: : Miloslav Žatecký	*Měřítko* : 1:500	
Kontroloval: Ing. Pavel Dražďák	*Dne* : září 2023	
Investor : Statutární město Ústí nad Labem, Velká Hradební 2336/8	*Zakázka* : 4-883/23	

Rozvoj neveřejné městské optické infrastruktury v Ústí nad Labem,
lokalita 5 - Krásné Březno

Situace úložné trasy na podkladu katastrální mapy, 3. část

Změna č.: 2

Číslo výkresu: C.2.3