

Vaše značka: 178/2023/4-884

Naše značka: SUSUKUL/KV205/2023

Spis. značka: S_SUSUKUL/KP/16491/2023

UID: SUSUKSLx5psn

Počet listů/příloh: 1/1

Vyřizuje: Ing. Petra Kvízová

Email: kvizovap.ul@susuk.cz

Tel.: 475 620 206

Datum: 20.10.2023

ProTelPro, spol. s r.o.

Nad Elektrárnou 1529/45

106 00 Praha 10

Věc: Rozvoj neveřejné městské optické infrastruktury v Ústí nad Labem, lokalita 6 -Neštěmice

Jako majetkový správce silnice č. III/25374 (p.p.č. 847 v k.ú. Neštěmice) nemáme k výše uvedené stavbě námitek. Souhlasíme s navrženou trasou optických kabelů, jejich umístěním a zásahem do silničního pozemku, požadujeme však dodržet uvedené podmínky:

- podélně bude kabel uložen mimo vozovku do pomocného silničního pozemku – chodník, místo zásahu bude uvedeno do původního stavu, vozovka nebude nijak dotčena,
- sdělujeme, že před zahájením výkopových prací musí být mezi SUS ÚK a investorem stavby uzavřena smlouva o **smlouvě budoucí o zřízení věcného břemene**, která bude zpoplatněna paušální částkou 4.000,- Kč + DPH na základě usnesení Rady ÚK,
- dále musí být před zahájením prací uzavřena **smlouva o zásahu do komunikace**, kde bude zásah zpoplatněn dle ceníku SUS ÚK (předpokládaná cena bude 4.500,- Kč + DPH),
- během stavby nesmí být komunikace znečišťována ani poškozována, případné znečištění nebo poškození musí být okamžitě odstraněno, na komunikaci nesmí být ukládán žádný materiál,
- výkopové práce nesmí probíhat v zimním období (tj. od 1.11. do 31.3.),
- před zahájením prací požadujeme přizvat k protokolárnímu předání stavby, po dokončení požadujeme přizvat k převzetí,
- dodavatel bude na provedení prací garantovat záruku 60 měsíců ode dne předání majetkovému správci komunikace,
- do 7 dnů po dokončení prací požadujeme přizvat k převzetí,
- povolení ke zvláštnímu užívání komunikace vydá příslušný silniční správní úřad,
- platnost tohoto vyjádření je 2 roky.

Správa a údržba silnic Ústeckého kraje
příspěvková organizace

Ruská 260, 417 03 Dubí 3

provoz Ústí nad Labem

V. z. Kvízová Ing. P. KVÍZOVÁ

Ing. Jan Sýkora

vedoucí správního úseku UL


Kontakt

Organizace: Správa a údržba silnic Ústeckého kraje, příspěvková organizace, Ruská 260, 417 03 Dubí 3


Tel.: +420 417 532 235, +420 417 531 489, e-mail: dubi.tp@susuk.cz, ID datové schránky : 6hevxe

Informace o zpracování osobních údajů: <http://www.susuk.cz/dokumenty>

Bankovní spojení: KB a.s., č.ú.78-7308630297/0100

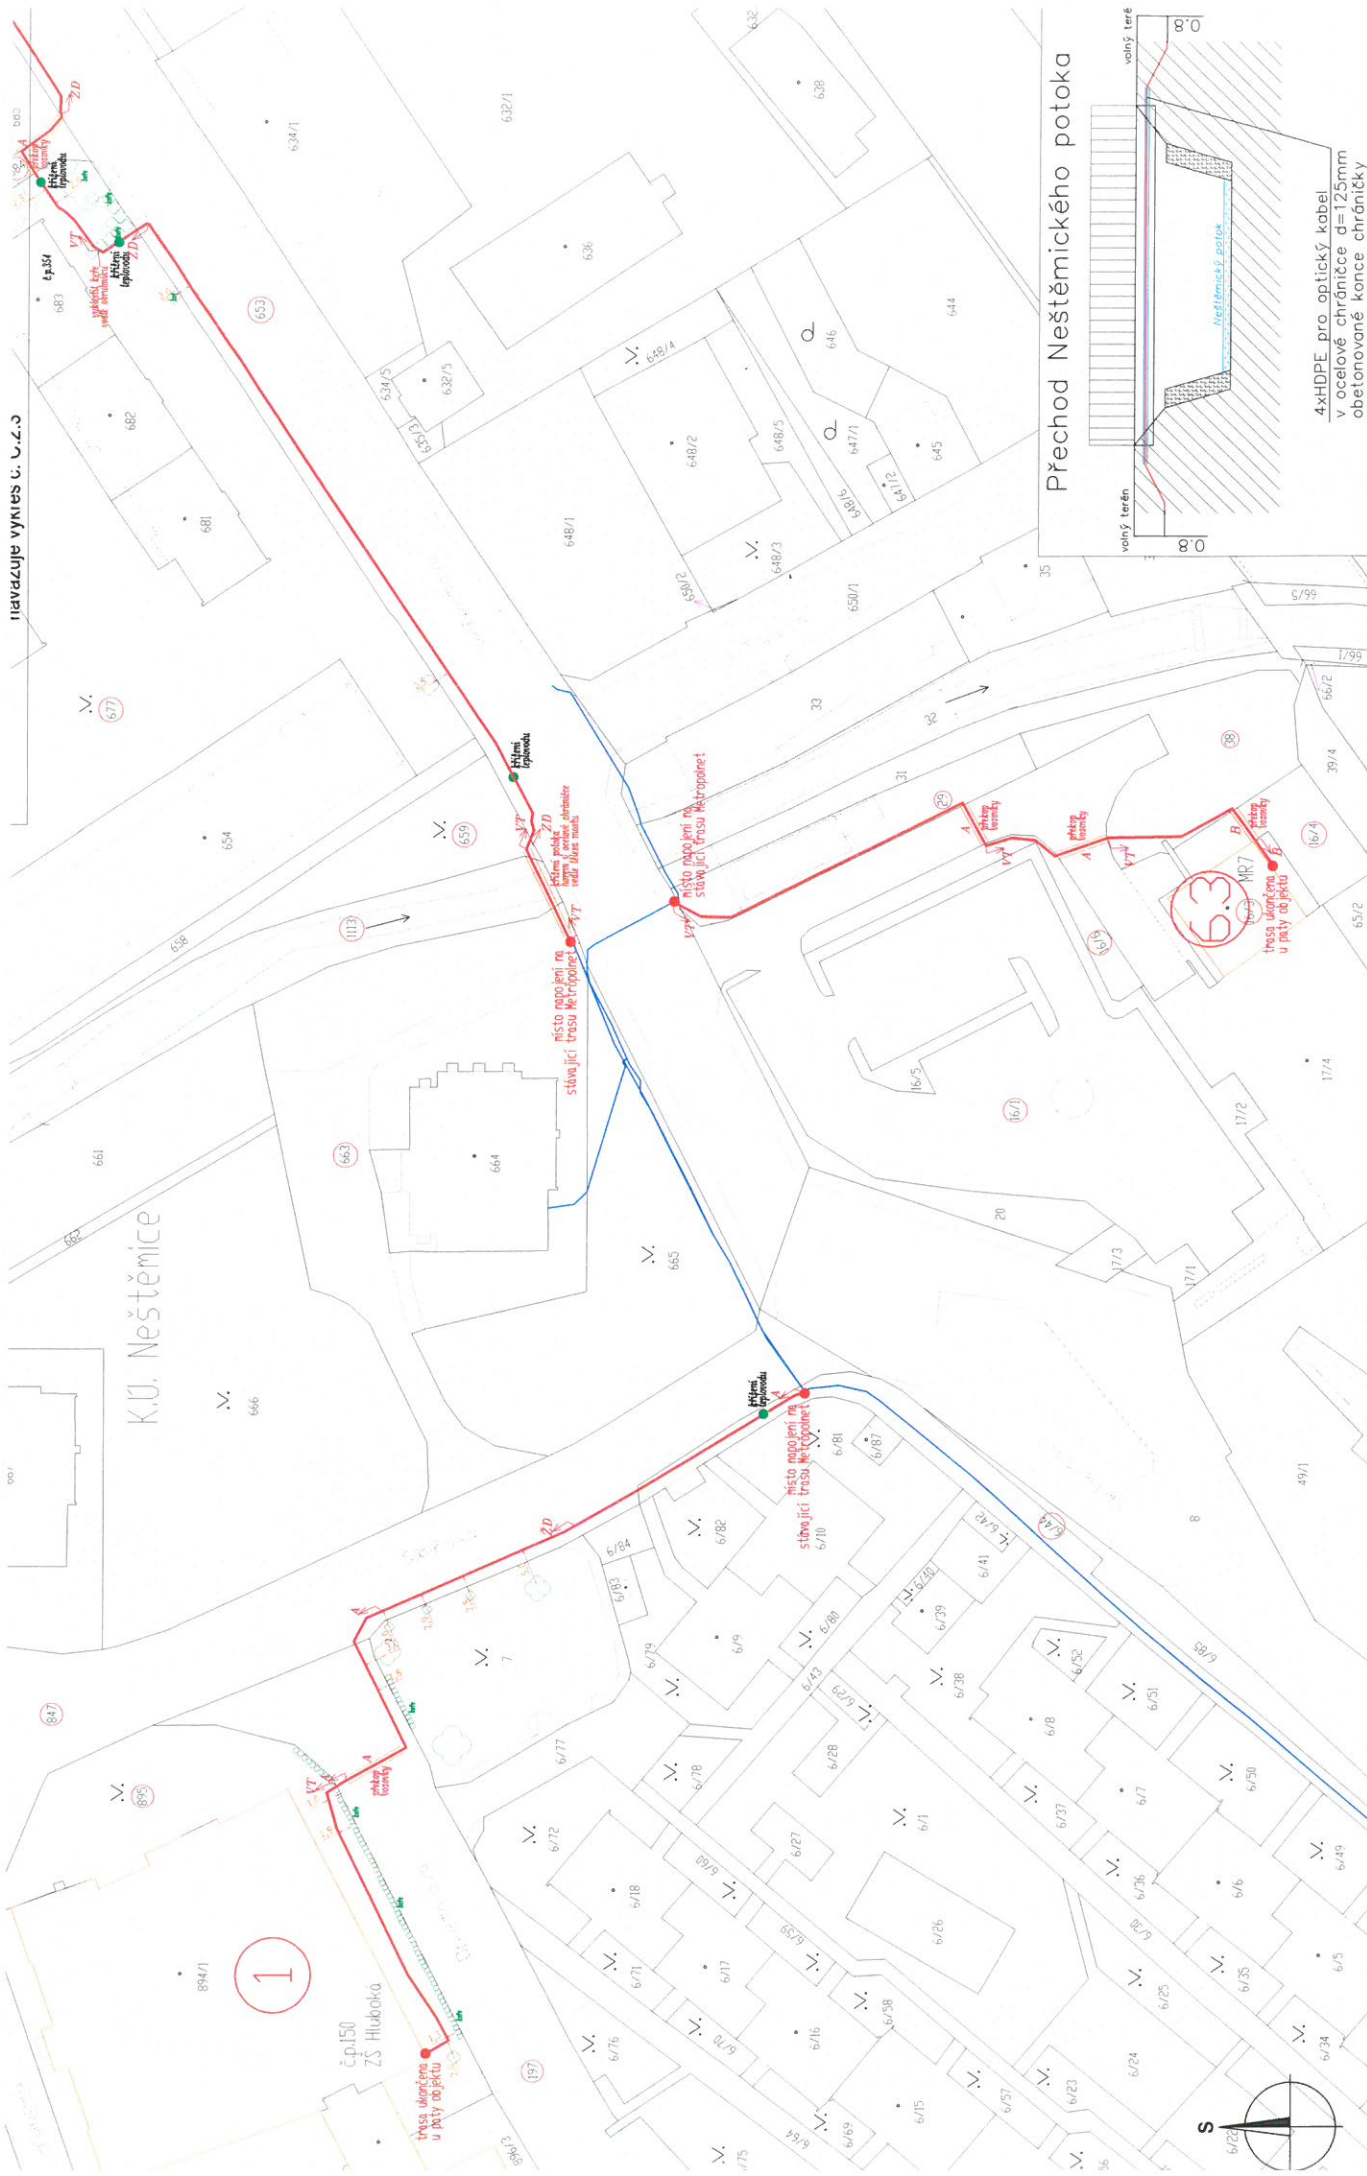

Přechod Neštěmického potoka

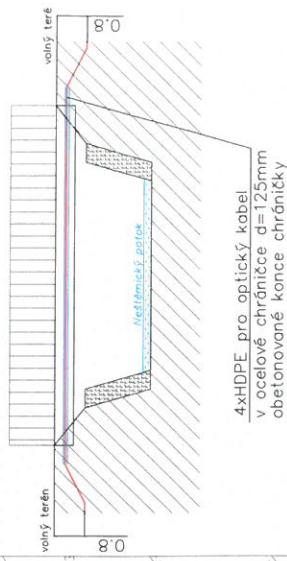

ProTelPro		Projekt : Mladá Závěsť		Stupně : PD08	
Zpracoval : Mladá Závěsť		Kontrola : Ing. Pavel Dvořák		Měřítko : 1:500	
Investor : Stavební úřad nad Labem, Kald. Hradec 239/II		Dne : září 2023		Zakázka : 4-884/23	
Rozvoj ne veřejné městské optické infrastruktury v Ústí nad Labem,		Jedna č. : 1		Číslo výkresu : C.2.5	
lokality 6 - Neštěmice					

Správa a údržba silnic Ústeckého kraje		příspěvková organizace		417 03 Dubí 3	
Ruská 260,		provoz Ústí nad Labem			
V blízkosti stromů budou prvky zatíženy do korugované chráněčky.		Při křížení lepevoduktorovou budou prvky zatíženy do korugované chráněčky s přesahem min. 1,5m.			
LEGENDA:		Popis povrchu :			
stávající trasa		VT		volný terén	
nová budovaná úsečná trasa		A		odlín	
nová budovaná chráněčka		ZD		zónková dílna	
pateněk dolžený sloupem, les do 50m		B		betonová plocha	
nový požární kabelová komora		S		stěka, solárna	

*SOULADNÉ DLE VYJÁDŘENÍ ZE
ME 10.10.2023 708 20. 00:00:00/KUBOSPA03
J. Hradec*