



Váš dopis zn.: elektronické podání  
Ze dne: 09.10.2023  
Naše zna ka: RECE/20231009-001/ES

**ProtelPro spol. s r. o.**

Nad elektrárnou 1526/45  
10600 Praha

Vy izuje: Dušan Taká  
Telefon: 602 784 131  
E-mail: dusan.takac@veolia.com  
Datum: 11.10.2023

**Vyjád ení k existenci sítí a za ízení na sítích**  
provozovaných společ ností  
**Veolia Energie R, a.s.**

Název akce:	Rozvoj nové veřejné městské optické infrastruktury v Ústí nad Labem, lokalita 7 - P edlice .1		
Lokalizační údaje:	Okres:	Ústí nad Labem	
	Obec:	Ústí nad Labem	
	Název k.ú.:	P edlice	
Zájmové území:	Vymezeno v situaci uvedené v příloze		
Kontaktní osoba:	Natálie Koliňová		
Kontaktní údaje: tel., e-mail	606064797, natalie.kolihova@protelpro.cz		
Platnost vyjádření:	1 rok ode dne vyhotovení 11.10.2023		

Ve Vámi vyzna eném zájmovém území

**nedojde k dot ení**

za ízení ve správ Veolia Energie R, a.s., Region echy, závod ZDS

**Ing. Josef Hasman**  
Nám stek Distribuce a služeb  
Region echy

Tel.: + 420 221 511 948  
E-mail: josef.hasman@veolia.com


1. p íloha - situace

1/2

**Veolia Energie ČR, a.s.**

Sídlo: 28. října 3337/7, Moravská Ostrava, 702 00 Ostrava  
Společnost zapsána v obchodním rejstříku vedeném Krajským soudem v Ostravě pod sp. zn. B318  
IČO: 451 93 410, DIČ: CZ45193410  
Tel.: +420 596 609 111, Zákaznická linka: 800 800 860  
[www.vecr.cz](http://www.vecr.cz), [www.veolia.cz](http://www.veolia.cz)

*Držitel certifikátů:* kvality dle ČSN EN ISO 9001,  
environmentálního řízení dle ČSN EN ISO 14001,  
bezpečnosti a ochrany zdraví při práci dle  
ČSN ISO 45001, managementu hospodaření s energií  
dle ČSN EN ISO 50001, protikorupčního  
managementu dle ČSN ISO 37001.

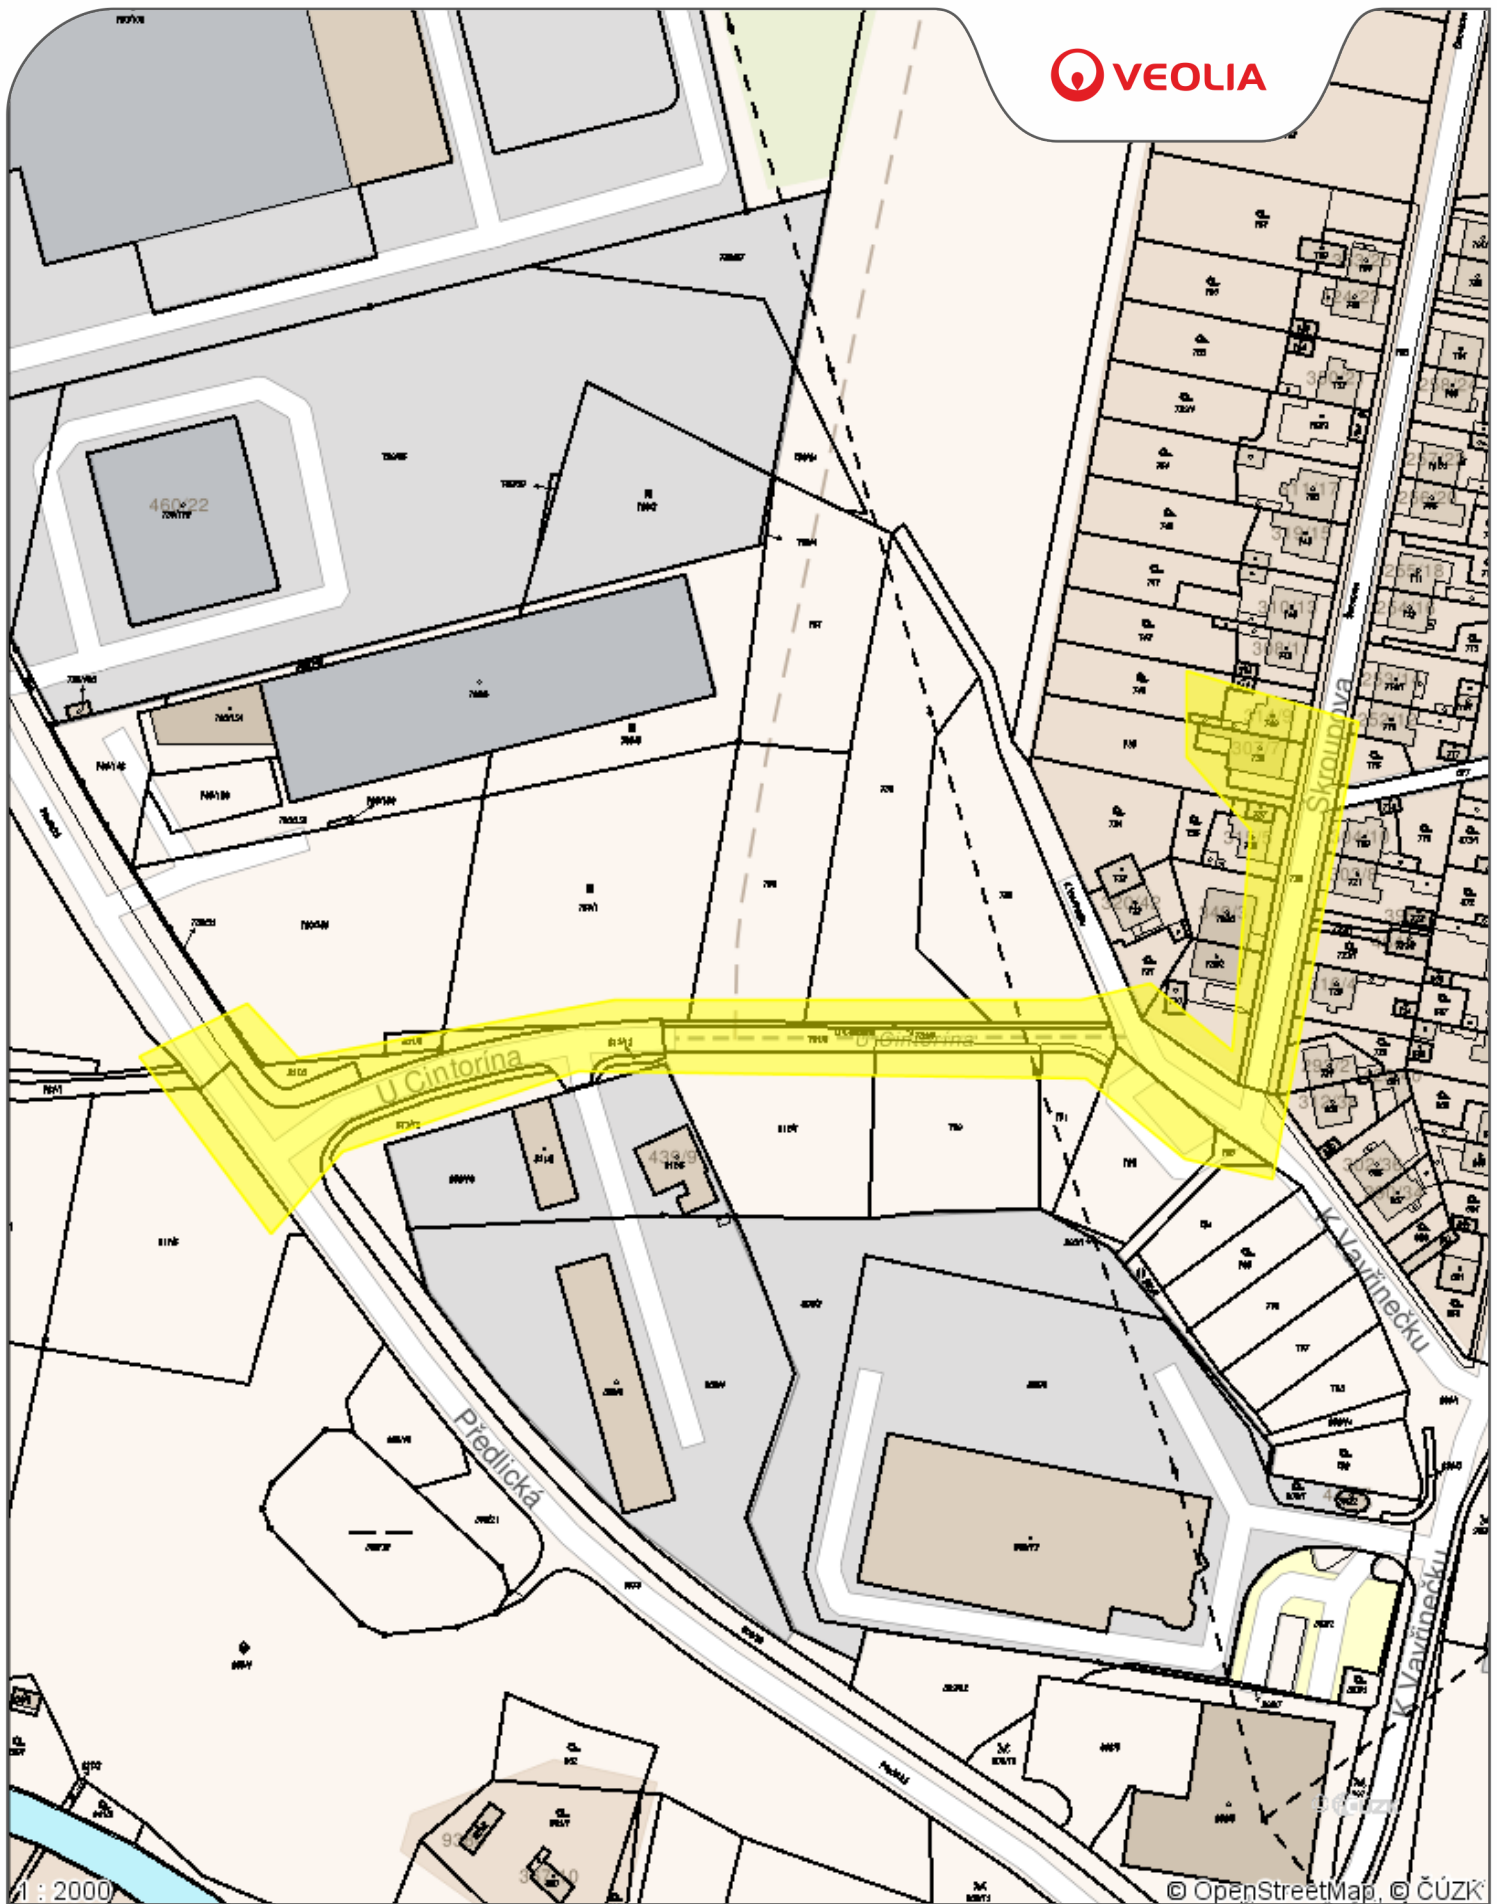

Příloha .1

Datum: 11.10.2023

Vyřizuje: Dušan Taká

Legenda:

- Tepelné podzemní rozvody
- Tepelné nadzemní rozvody
- Ostatní podzemní rozvody
- Ostatní nadzemní rozvody
- Stavební objekty