



Váš dopis zn.: elektronické podání
Ze dne: 09.10.2023
Naše zna ka: RECE/20231009-002/ES

ProtelPro spol. s r. o.

Nad elektrárnou 1526/45
10600 Praha

Vy izuje: Dušan Taká
Telefon: 602 784 131
E-mail: dusan.takac@veolia.com
Datum: 11.10.2023

Vyjád ení k existenci sítí a za ízení na sítích
provozovaných společ ností
Veolia Energie R, a.s.

Název akce:	Rozvoj nové veřejné městské optické infrastruktury v Ústí nad Labem, lokalita 7 - Pědlice 2		
Lokalizační údaje:	Okres:	Ústí nad Labem	
	Obec:	Ústí nad Labem	
	Název k.ú.:	Pědlice	
Zájmové území:	Vymezeno v situaci uvedené v příloze		
Kontaktní osoba:	Natálie Koliňová		
Kontaktní údaje: tel., e-mail	606064797, natalie.kolihova@protelpro.cz		
Platnost vyjádření:	1 rok ode dne vyhotovení 11.10.2023		

Ve Vámi vyzna eném zájmovém území

nedojde k dot ení

za ízení ve správ Veolia Energie R, a.s., Region echy, závod ZDS

Ing. Josef Hasman
Nám stek Distribuce a služeb
Region echy


Tel.: + 420 221 511 948
E-mail: josef.hasman@veolia.com

1. p íloha - situace

Veolia Energie ČR, a.s.

Sídlo: 28. října 3337/7, Moravská Ostrava, 702 00 Ostrava
Společnost zapsána v obchodním rejstříku vedeném Krajským soudem v Ostravě pod sp. zn. B318
IČO: 451 93 410, DIČ: CZ45193410
Tel.: +420 596 609 111, Zákaznická linka: 800 800 860
www.vecr.cz, www.veolia.cz

Držitel certifikátů: kvality dle ČSN EN ISO 9001,
environmentálního řízení dle ČSN EN ISO 14001,
bezpečnosti a ochrany zdraví při práci dle
ČSN ISO 45001, managementu hospodaření s energií
dle ČSN EN ISO 50001, protikorupčního
managementu dle ČSN ISO 37001.

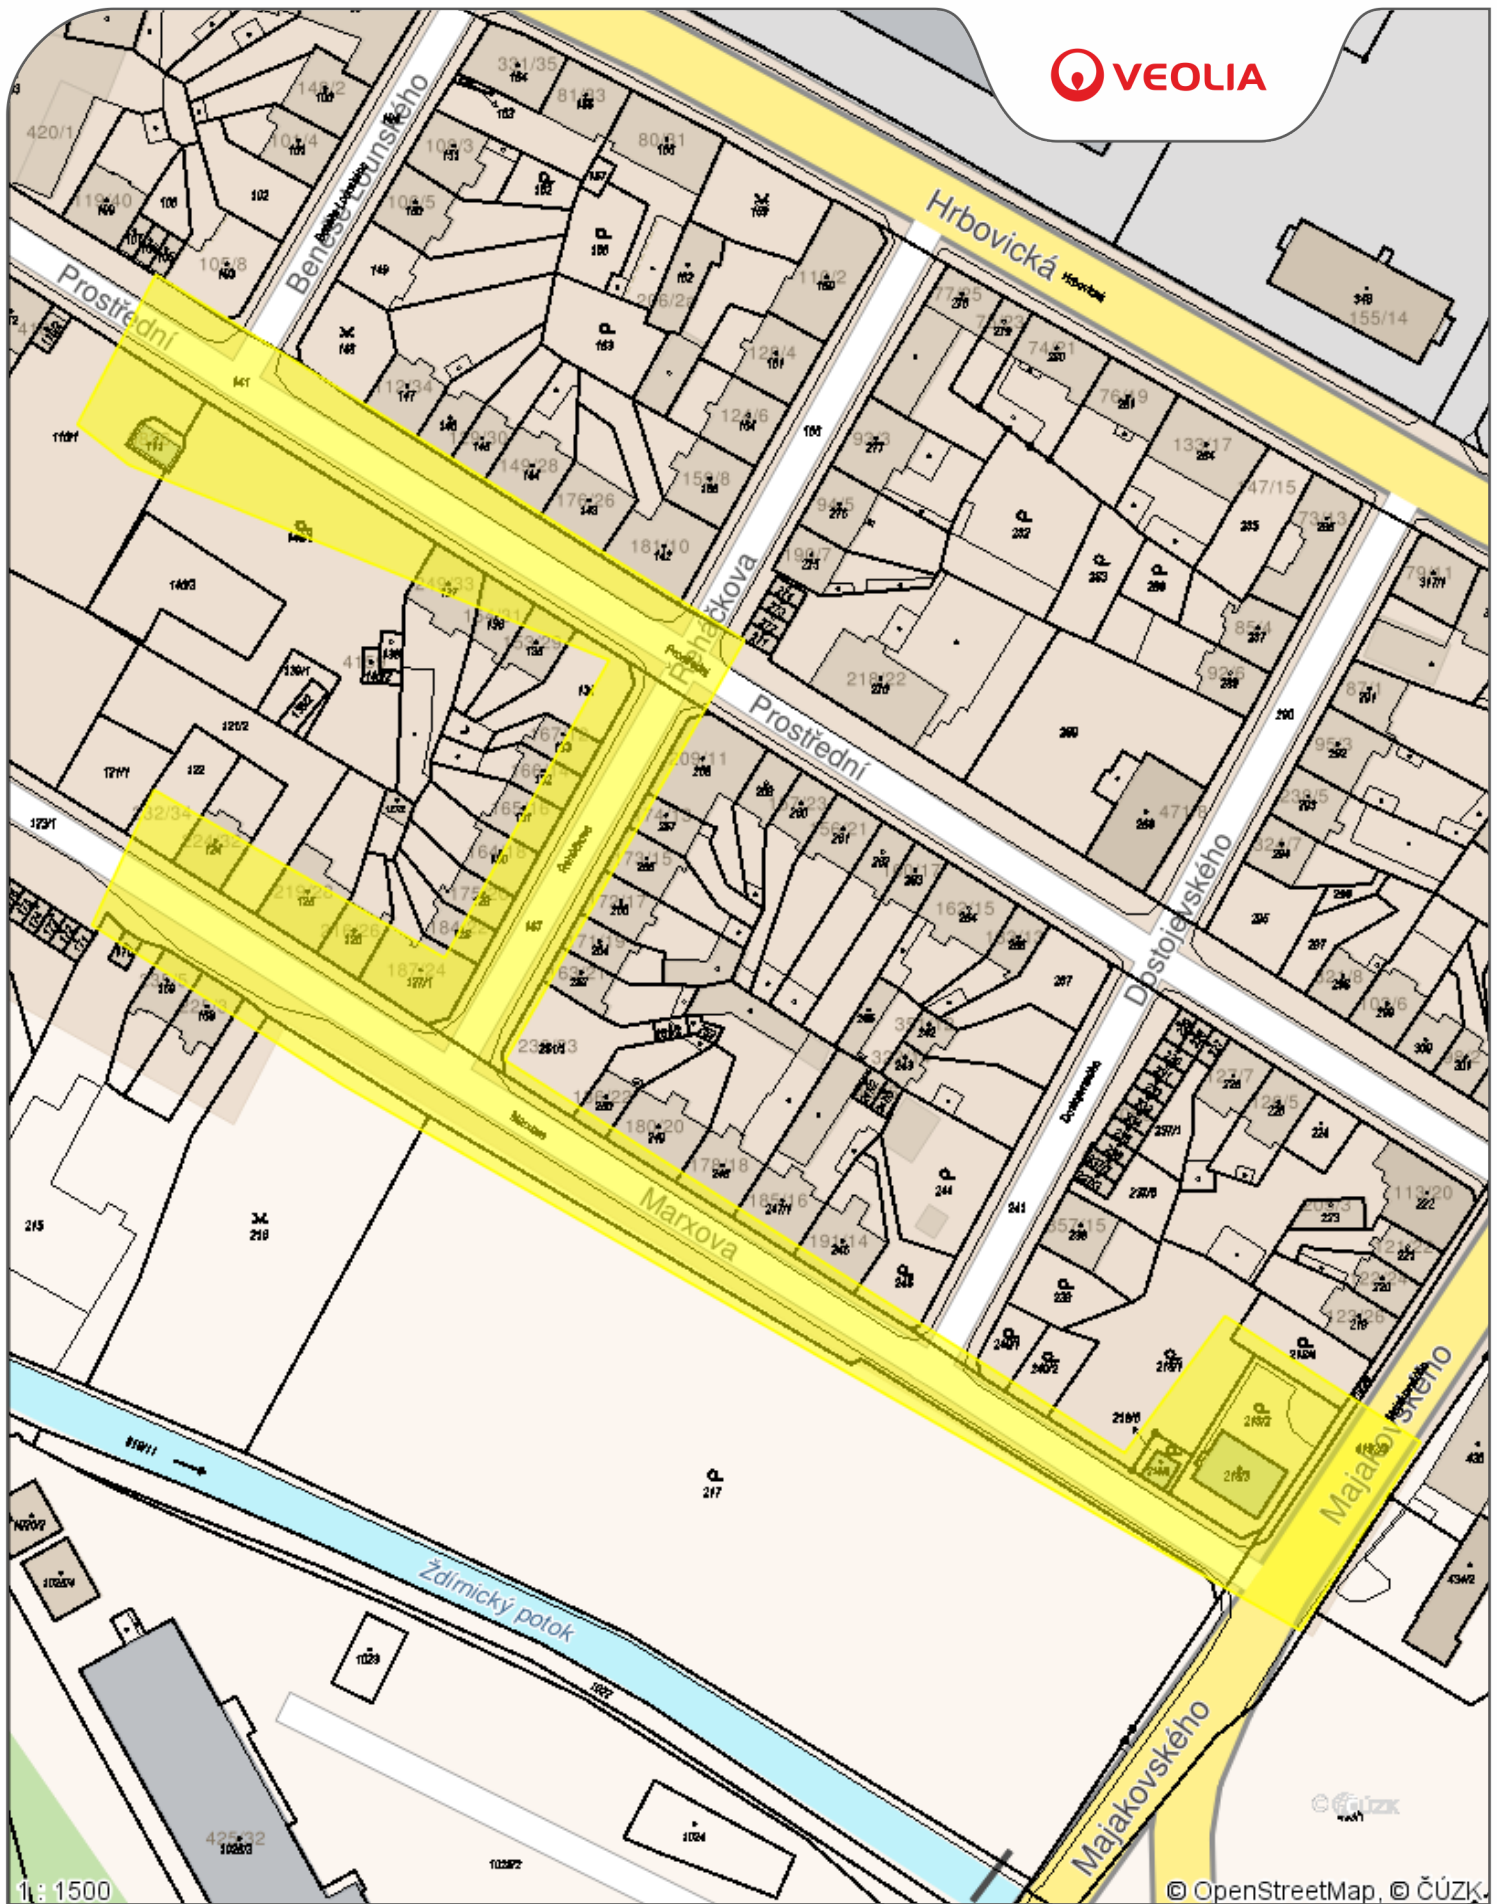

Příloha .1

Datum: 11.10.2023

Vypracoval: Dušan Taká

Legenda:

- Tepelné podzemní rozvody
- Tepelné nadzemní rozvody
- Ostatní podzemní rozvody
- Ostatní nadzemní rozvody
- Stavební objekty