



## Vzorový řez uložení ochranných prvků v kynetě

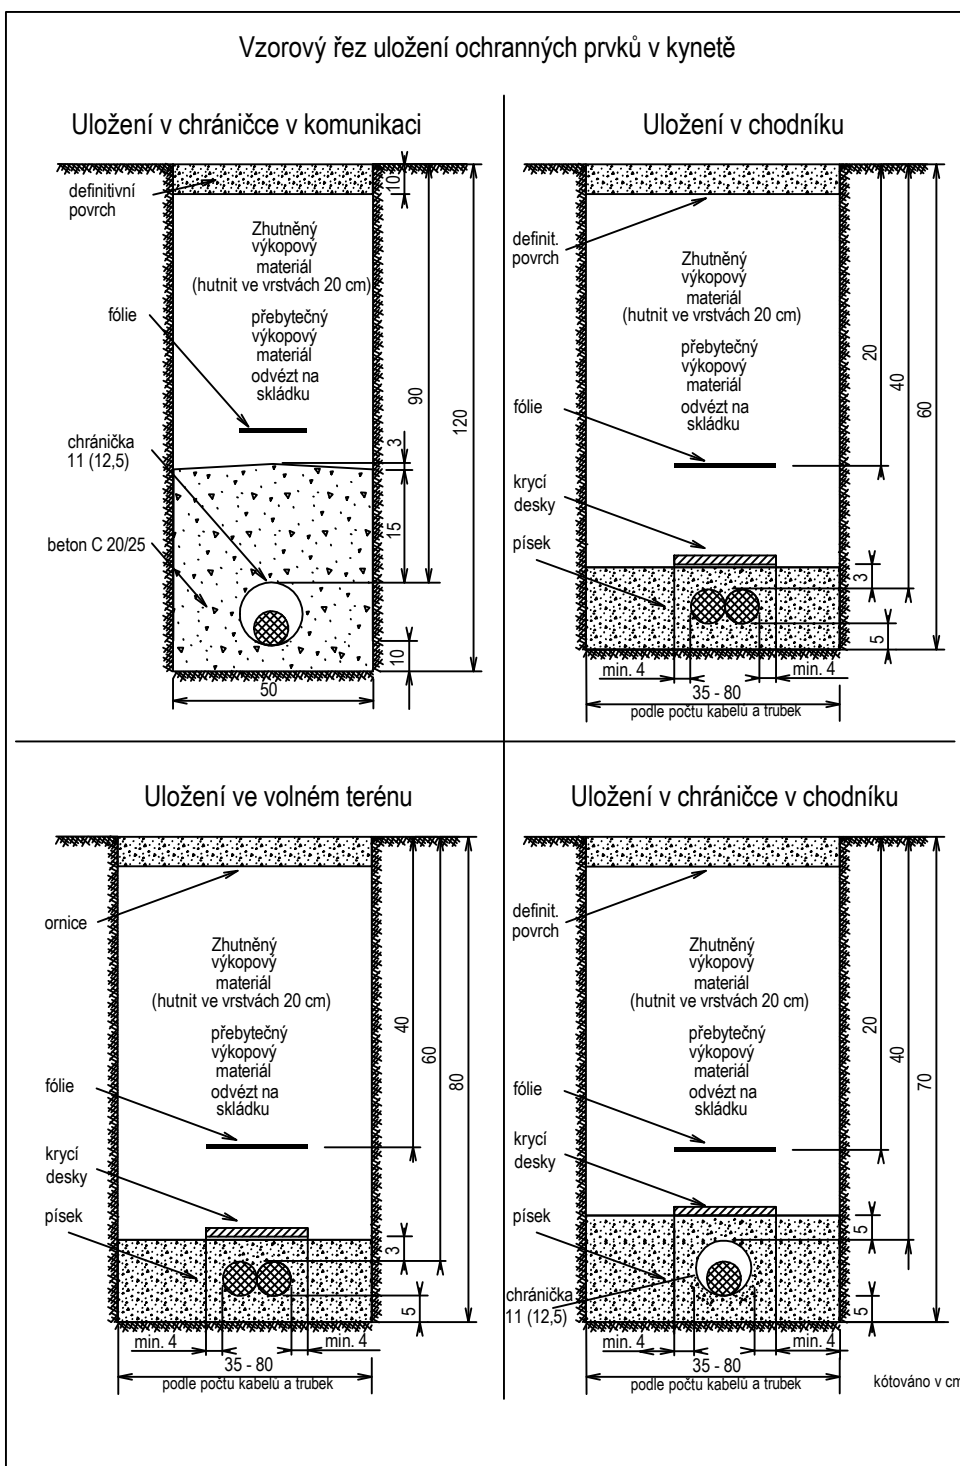

### Poznámka:

- Vzorový řez - uložení ochranných prvků v kynetě neřeší požadavky vlastníků či správců komunikací, ani definitivní skladbu vrchní vrstvy povrchu chodníků či vozovek, která bude vždy provedena podle směrnic a technických předpisů vlastníků či správců komunikací.
- Vzorový řez znázorňuje způsob uložení telekomunikačního vedení podle ČSN 736005 (hloubky a šířky kynetů).
- Vzorový řez předepisuje skladbu obsypu a zásypu ochranných prvků v kynetě, pokud vlastník nebo správce neurčí jinak.

	Kreslil : Miloslav Žatecký	Stupeň : PDŮR
	Zpracoval : Miloslav Žatecký	Měřítka :
	Kontroloval: Ing. Pavel Dražďák	Dne : září 2023
	Investor : Statutární město Ústí nad Labem, Velká Hradební 2336/8	Zakázka : 4-885/23
Rozvoj neveřejné městské optické infrastruktury v Ústí nad Labem, lokalita 7 - Předlice		
Vzorové řezy uložení ochranných prvků v kynetě		
		Změna č.: 2
		Číslo výkresu:
		D.2.1