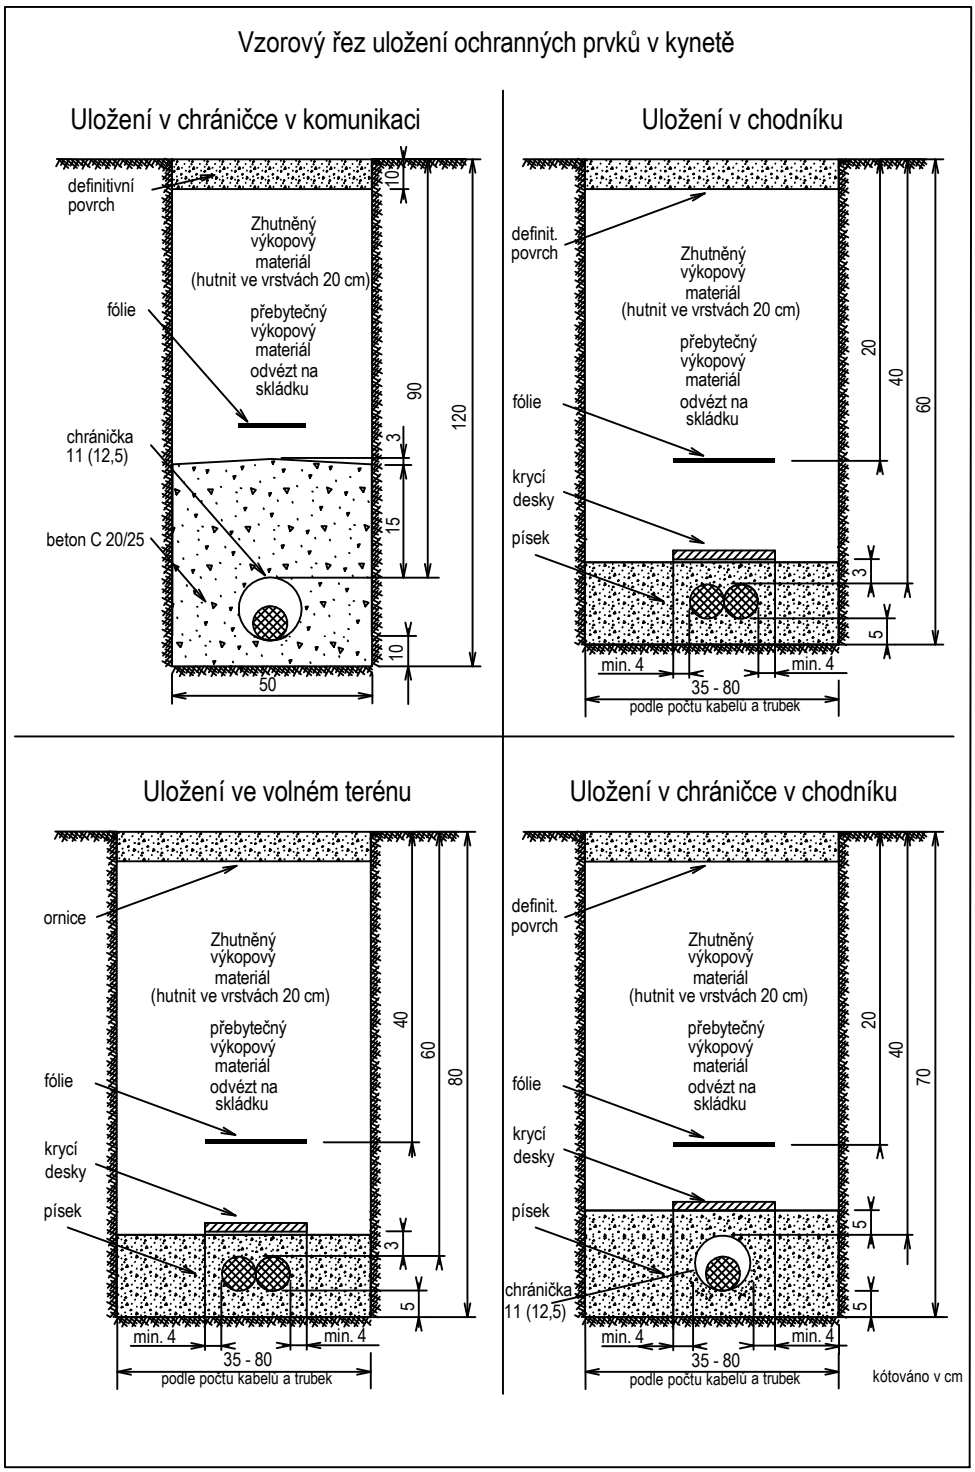

Poznámka:

- Vzorový řez - uložení ochranných prvků v kynetě neřeší požadavky vlastníků či správců komunikací, ani definitivní skladbu vrchní vrstvy povrchu chodníků či vozovek, která bude vždy provedena podle směrnic a technických předpisů vlastníků či správců komunikací.
- Vzorový řez znázorňuje způsob uložení telekomunikačního vedení podle ČSN 736005 (hloubky a šířky kynety).
- Vzorový řez předepisuje skladbu obsypu a zásypu ochranných prvků v kynetě, pokud vlastník nebo správce neurčí jinak.

ProTelPro	*Kreslil* : Miloslav Žatecký	*Stupeň* : PDÚR
	Zpracoval : Miloslav Žatecký	*Měřítko* :
	Kontroloval: Ing. Pavel Draždák	*Dne* : únor 2025
	Investor : Statutární město Ústí nad Labem, Velká Hradební 2336/8	*Zakázka* : 4-988/25

Optické propojení "Městské sady", Ústí nad Labem
posílení stávající trasy

Vzorové řezy uložení ochranných prvků v kynetě

Změna č.: 0

Číslo výkresu: C.3.1