


1:750
k.ú. Klíše,
Ústí nad Labem

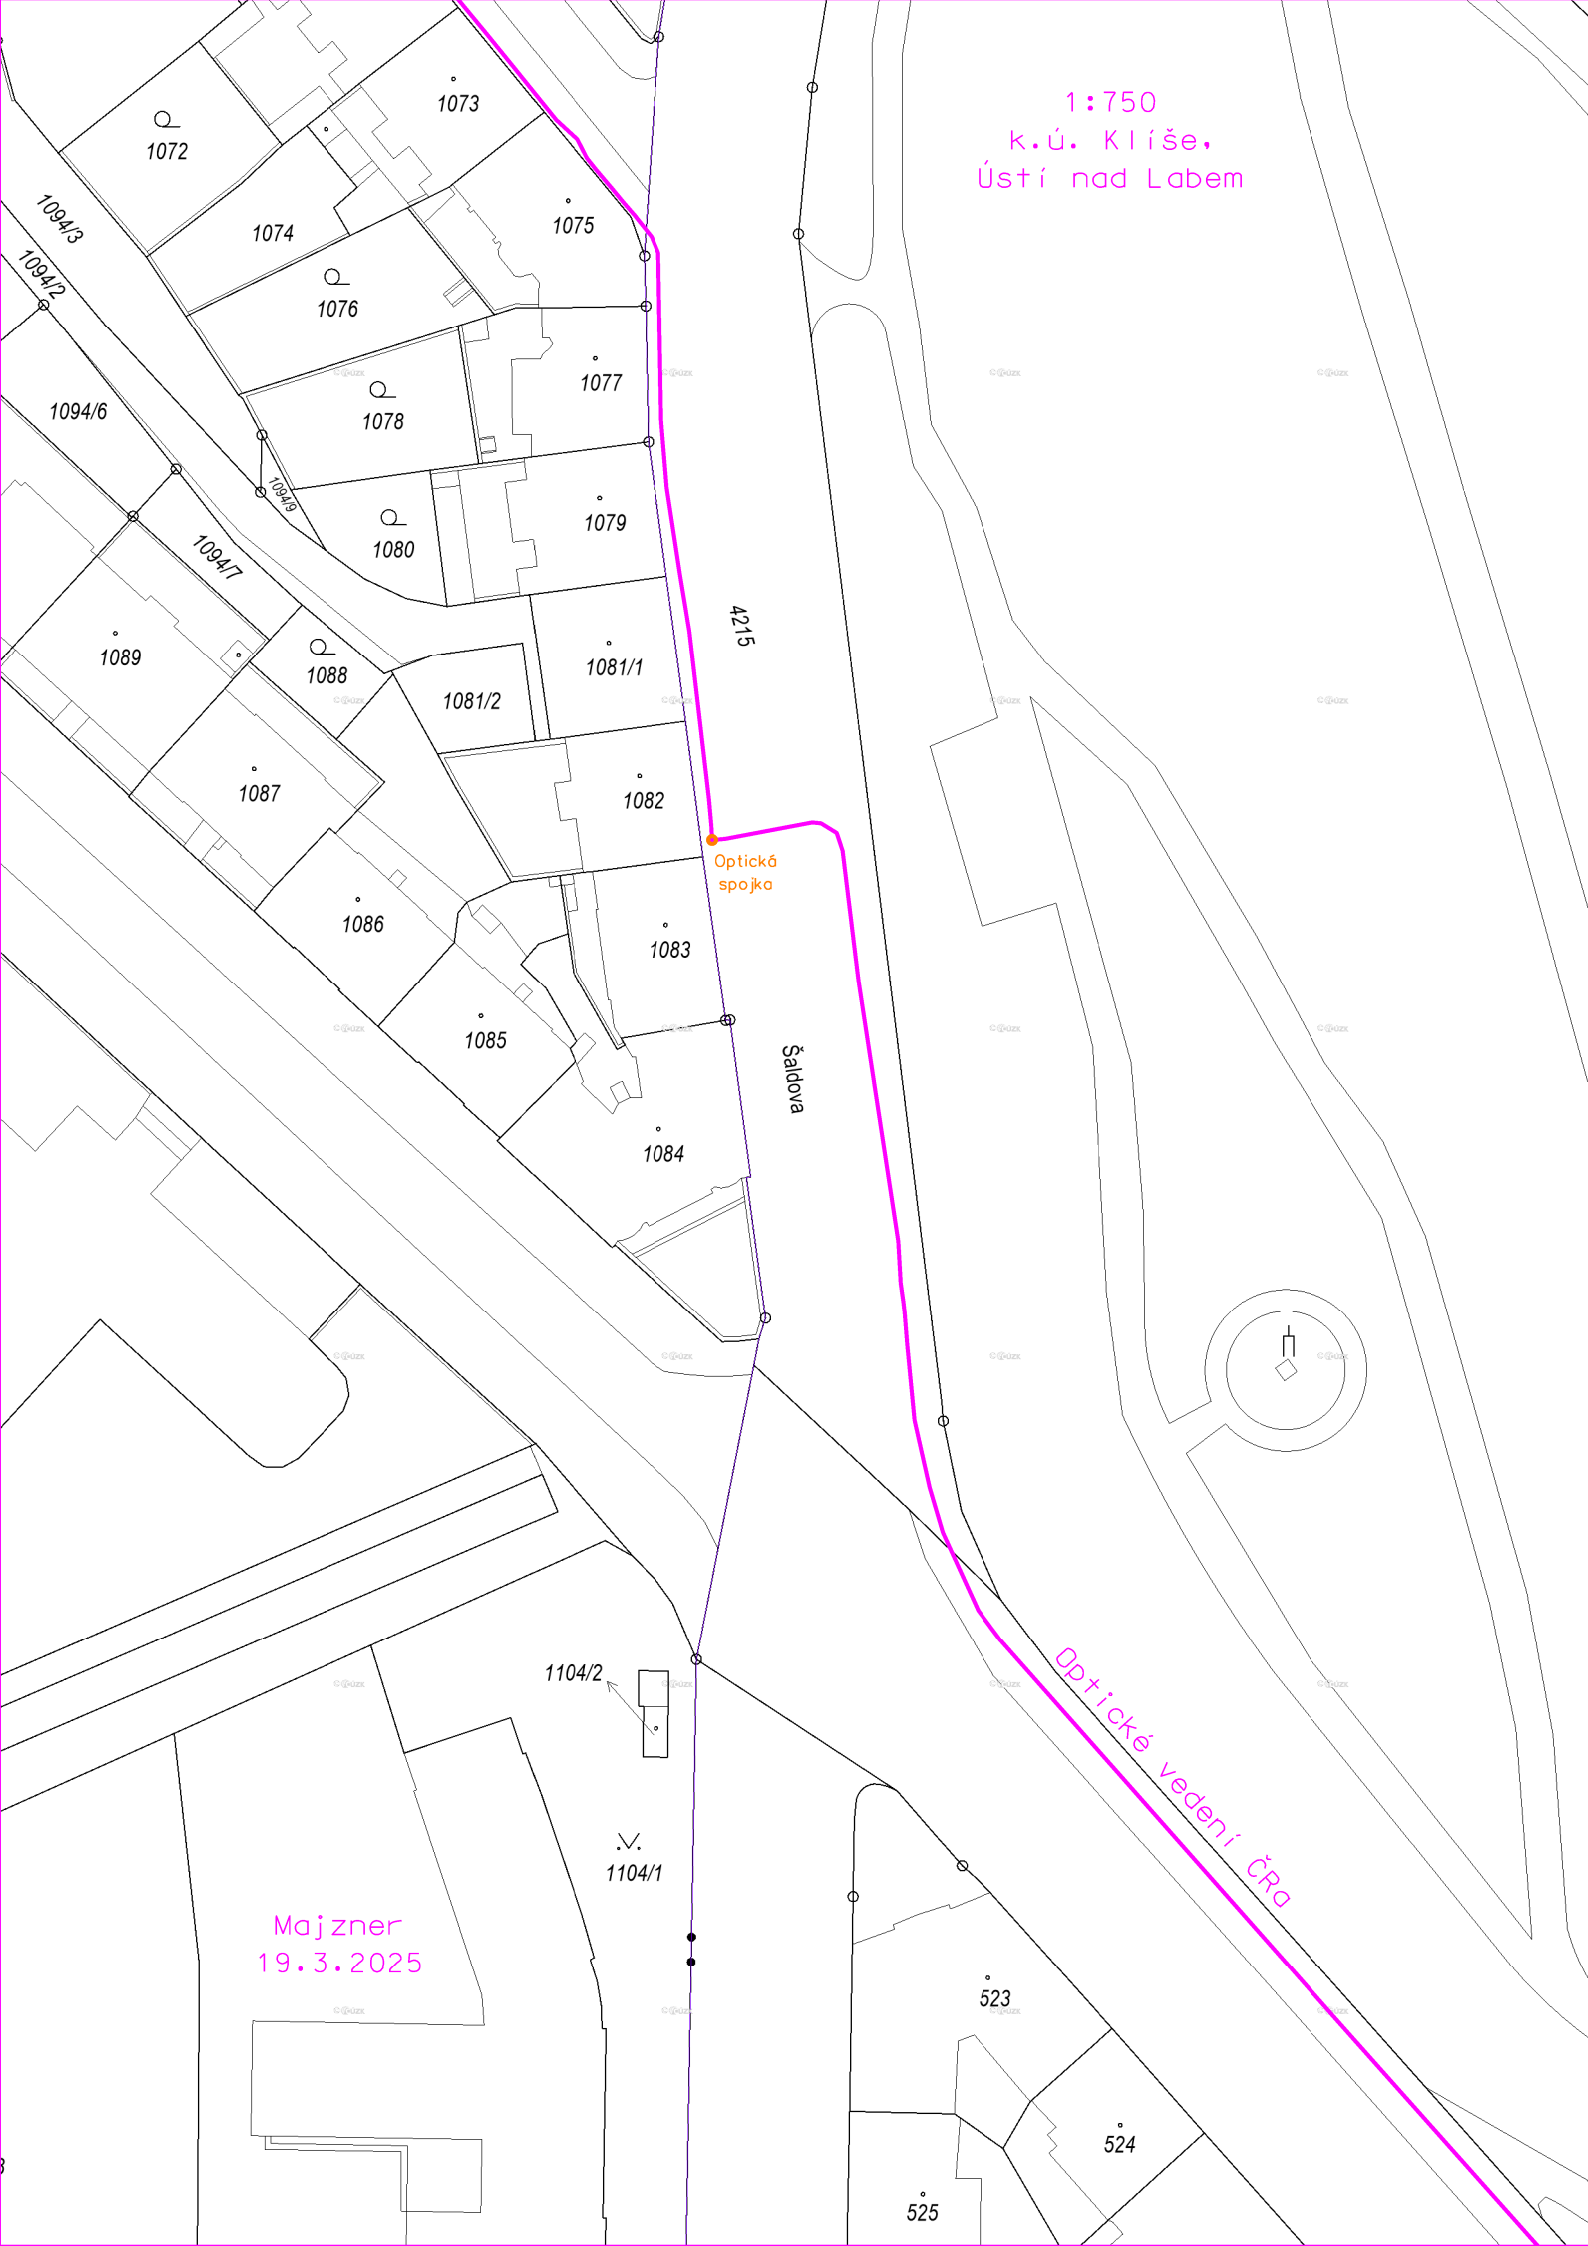

4215

Optická
spojka

Šaldova

Optické vedení ČRa

Majzner
19.3.2025