



Vzorový řez křížení parovodu

chodník, asfaltový povrch

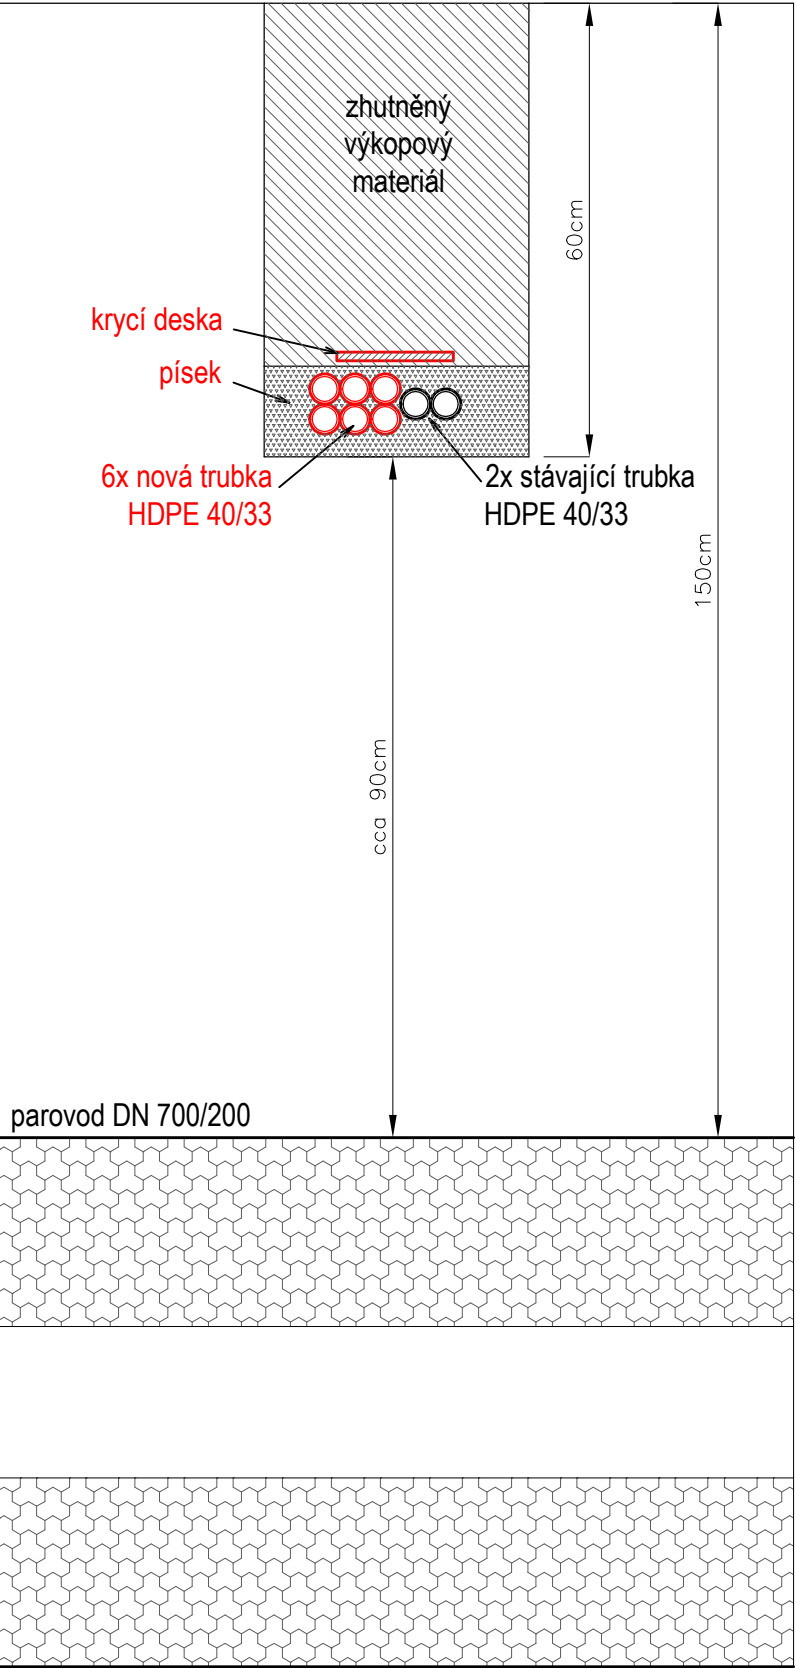

předpokládaná hloubka uložení parovodu 150cm

	Kreslil : Miloslav Žatecký	Stupeň : PDÚR
	Zpracoval : Miloslav Žatecký	Měřítko : 1:10
	Kontroloval: Ing. Pavel Dražďák	Dne : květen 2025
	Investor : Statutární město Ústí nad Labem, Velká Hradební 2336/8	Zakázka : 4-988/25
Optické propojení "Městské sady", Ústí nad Labem posílení stávající trasy		Změna č.: 2 Číslo výkresu: C.3.K2
Vzorový řez křížení parovodu		