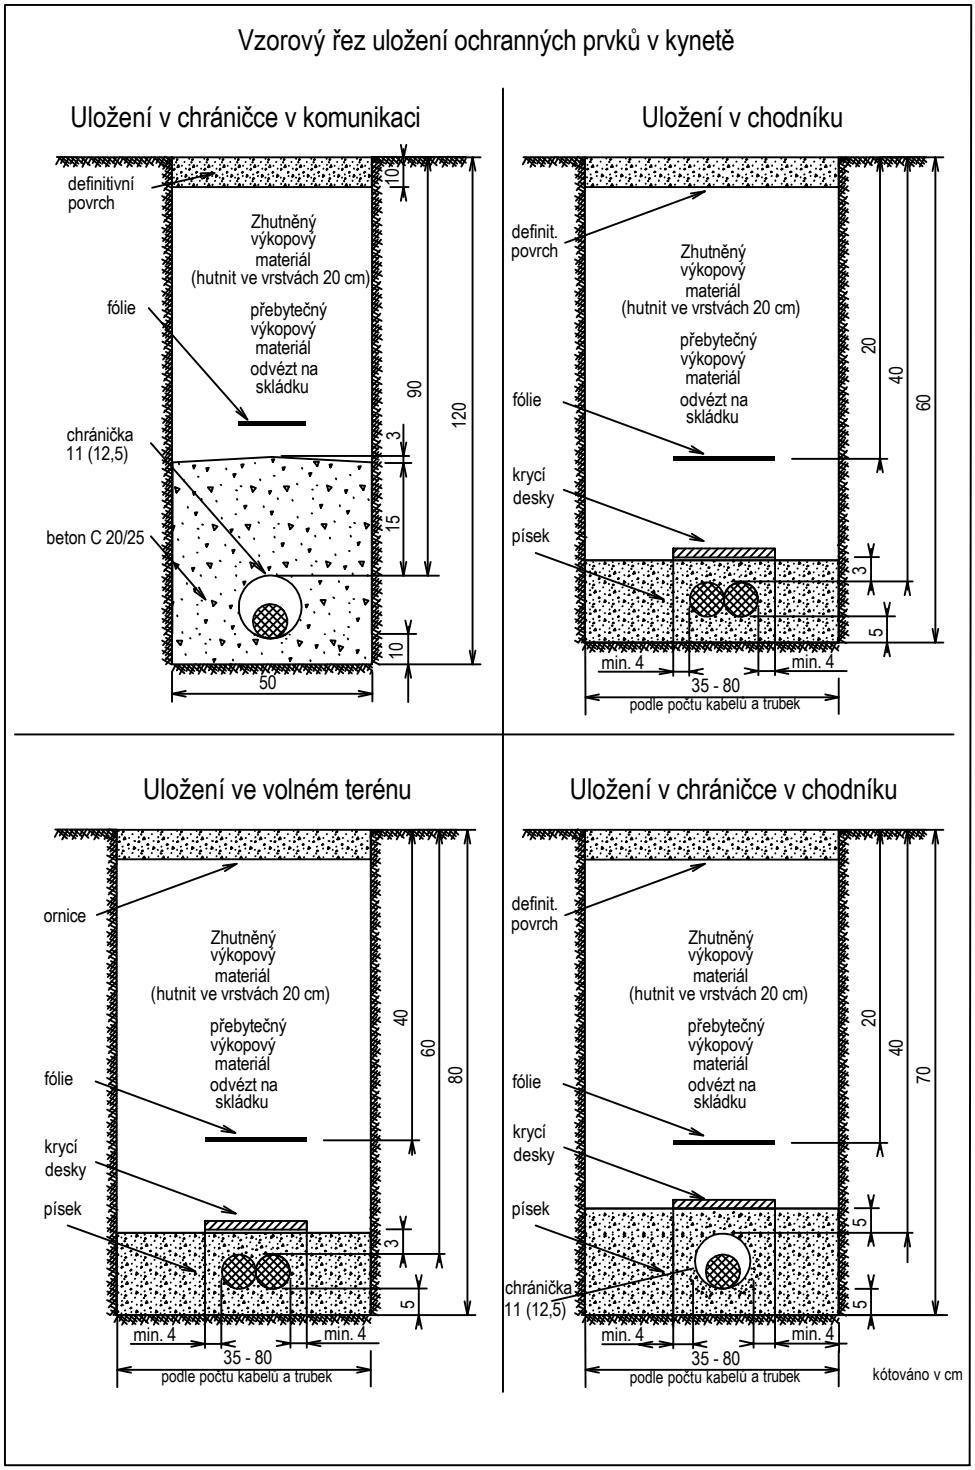

Poznámka:

- Vzorový řez - uložení ochranných prvků v kynetě neřeší požadavky vlastníků či správců komunikací, ani definitivní skladbu vrchní vrstvy povrchu chodníků či vozovek, která bude vždy provedena podle směrnic a technických předpisů vlastníků či správců komunikací.
- Vzorový řez znázorňuje způsob uložení telekomunikačního vedení podle ČSN 736005 (hloubky a šířky kynety).
- Vzorový řez předepisuje skladbu obsypu a zásypu ochranných prvků v kynetě, pokud vlastník nebo správce neurčí jinak.

ProTelPro	*Kreslil* : Miloslav Žatecký	*Stupeň* : DPS
	Zpracoval : Miloslav Žatecký	*Měřítko* :
	Kontroloval: Ing. Pavel Draždák	*Dne* : prosinec 2024
	Investor : Statutární město Ústí nad Labem, Velká Hradební 2336/8	*Zakázka* : 4-879/23

Rozvoj neveřejné městské optické infrastruktury v Ústí nad Labem,
lokalita 1 - Střekov, pokládka ochranných prvků

Vzorové řezy uložení ochranných prvků v kynetě

Změna č.: 0

Číslo výkresu: 9