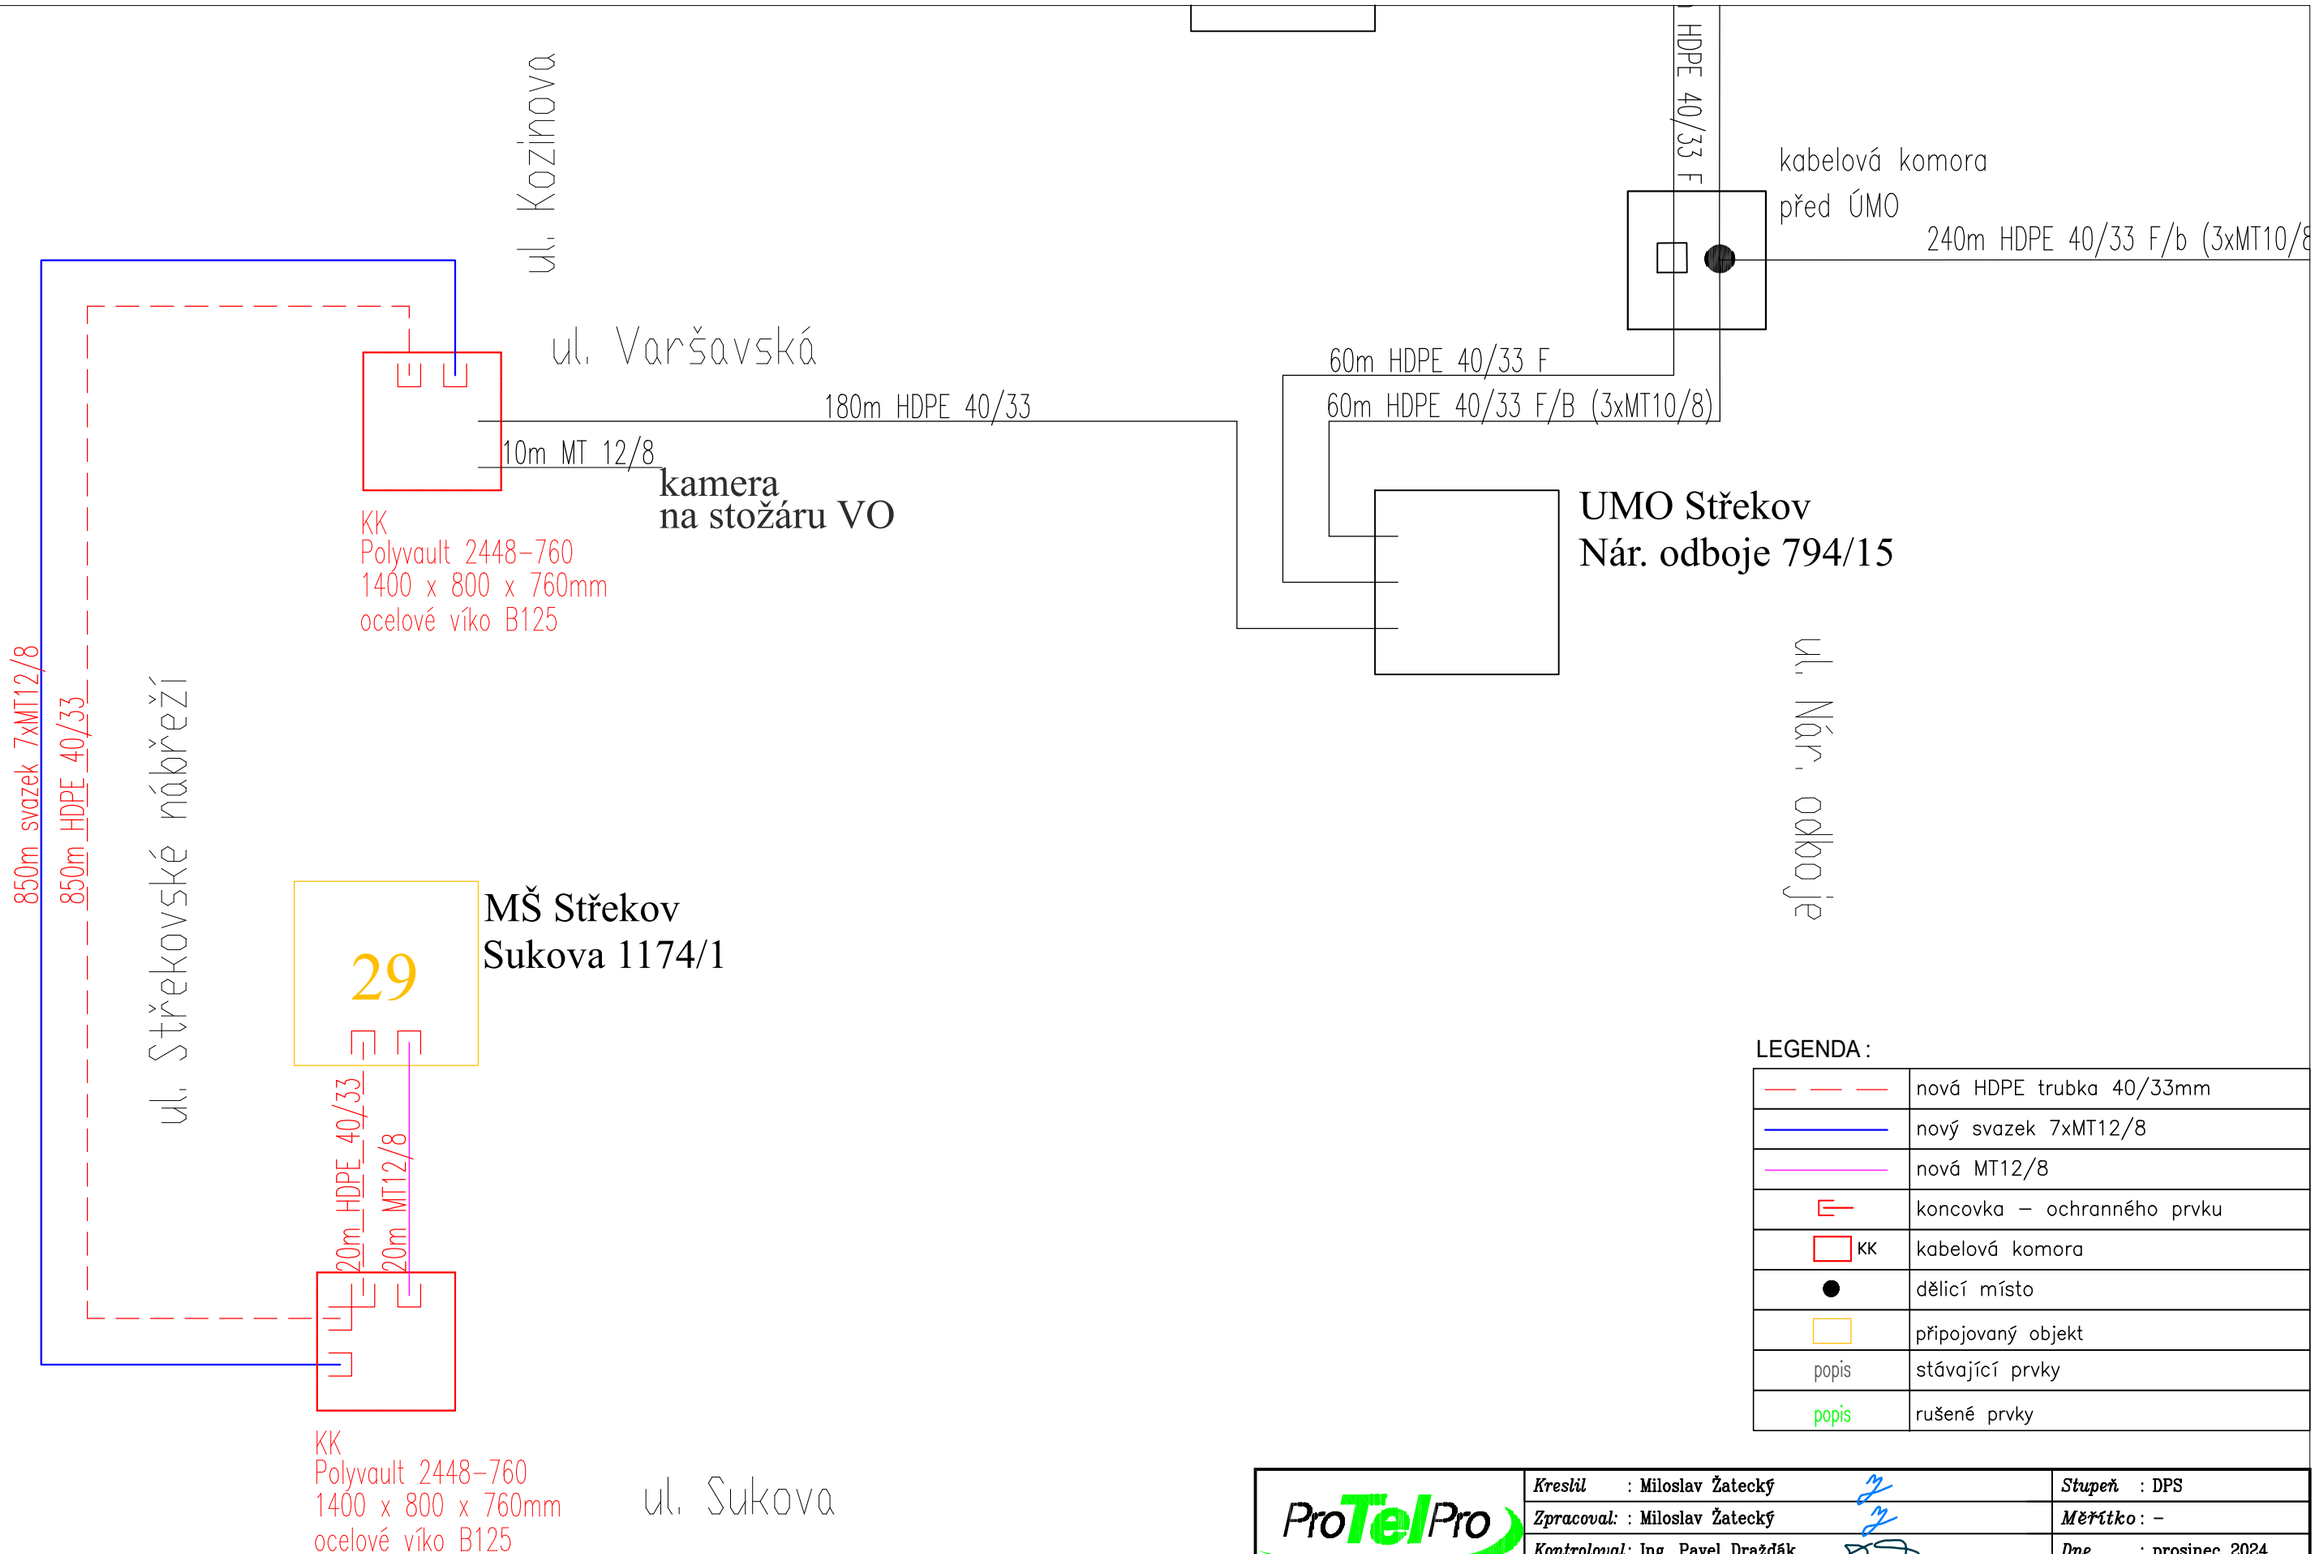

LEGENDA :

— — —	nová HDPE trubka 40/33mm
———	nový svazek 7xMT12/8
———	nová MT12/8
⊏	koncovka – ochranného prvku
KK	kabelová komora
●	dělicí místo
	připojovaný objekt
popis	stávající prvky
popis	rušené prvky

Poznámky:
Při přechodech komunikací a vjezdů budou ochranné prvky zataženy do chrániček.
V blízkosti stromů budou prvky zataženy do korugované chráničky.
Při křížení teplovodu/horkovodu budou prvky zataženy do kovové chráničky s přesahem min. 1,5m.

ProTelPro

Kreslil : Miloslav Žatecký		*Stupeň* : DPS
Zpracoval: : Miloslav Žatecký		*Měřítko* : –
Kontroloval: Ing. Pavel Draždák		*Dne* : prosinec 2024
Investor : Metropolnet, a.s., Mírové nám. 3097/37, 100 01 Ústí n/L		*Zakázka* : 4-879/23

Rozvoj neveřejné městské optické infrastruktury v Ústí nad Labem,
lokalita 1 - Střekov, pokládka ochranných prvků

Schematický plán ochranných prvků, úsek 1

Změna č.: 0

Číslo výkresu: 10