


MŠ Pohádka
Bezručova 323/7

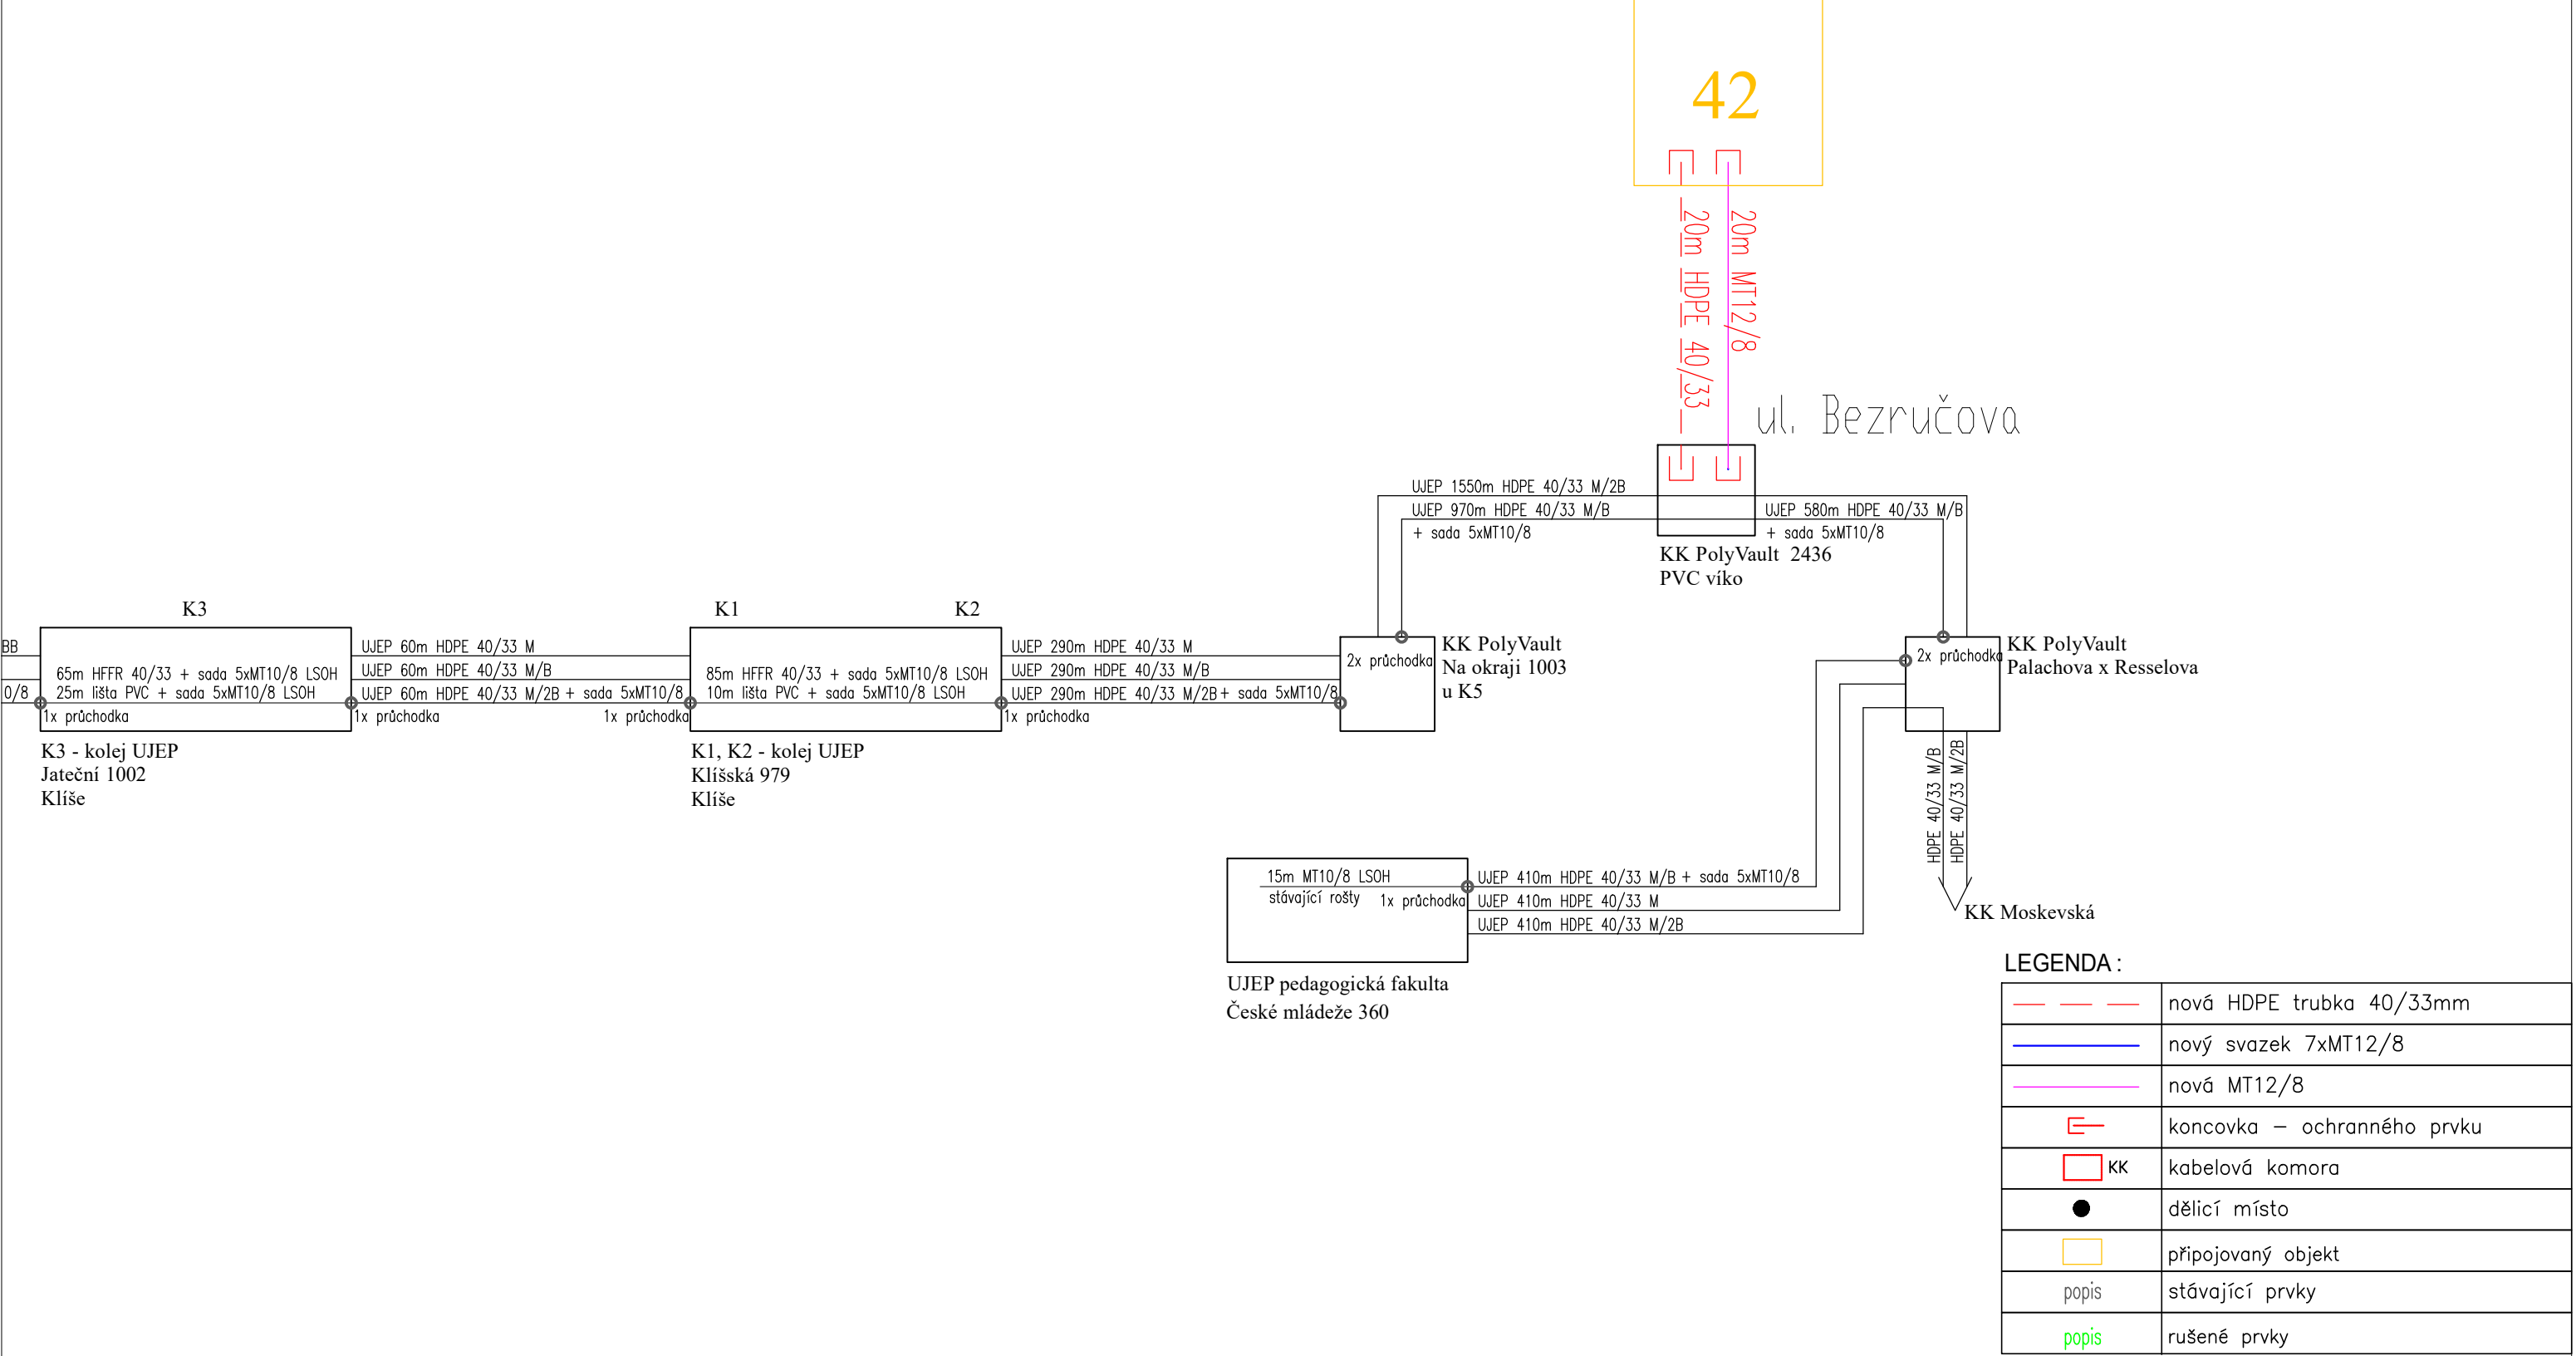

Poznámky:
Při přechodech komunikací a vjezdů budou ochranné prvky zataženy do chrániček.
V blízkosti stromů budou prvky zataženy do korugované chráničky.
Při křížení teplovodu/horkovodu budou prvky zataženy do kovové chráničky s přesahem min. 1,5m.

	Kreslil : Miloslav Žatecký	Stupeň : DPS
	Zpracoval: Miloslav Žatecký	Měřítko: –
	Kontroloval: Ing. Pavel Draždák	Dne : prosinec 2024
	Investor : Metropolnet, a.s., Mírové nám. 3097/37, 100 01 Ústí n/L	Zakázka : 4–881/23
Rozvoj neveřejné městské optické infrastruktury v Ústí nad Labem, lokalita 3 - Klíše, pokládka ochranných prvků		
Schematický plán ochranných prvků, úsek 9		
Změna č.: 0		Číslo výkresu: 6