


LEGENDA :		Popis povrchů :
	stávající trasa	VT volný terén
	nově budovaná úložná trasa	A asfalt
	nově budovaná chránička	ZD zámková dlažba
	pozemek dotčený stavbou	BD betonová dlažba
	navržené podzemní kabelová komora	B betonová plocha

V blízkosti stromů budou prvky zataženy do korugované chráničky.
Při křížení teplovodu/horkovodu budou prvky zataženy do kovové chráničky s přesahem min. 1,5m.

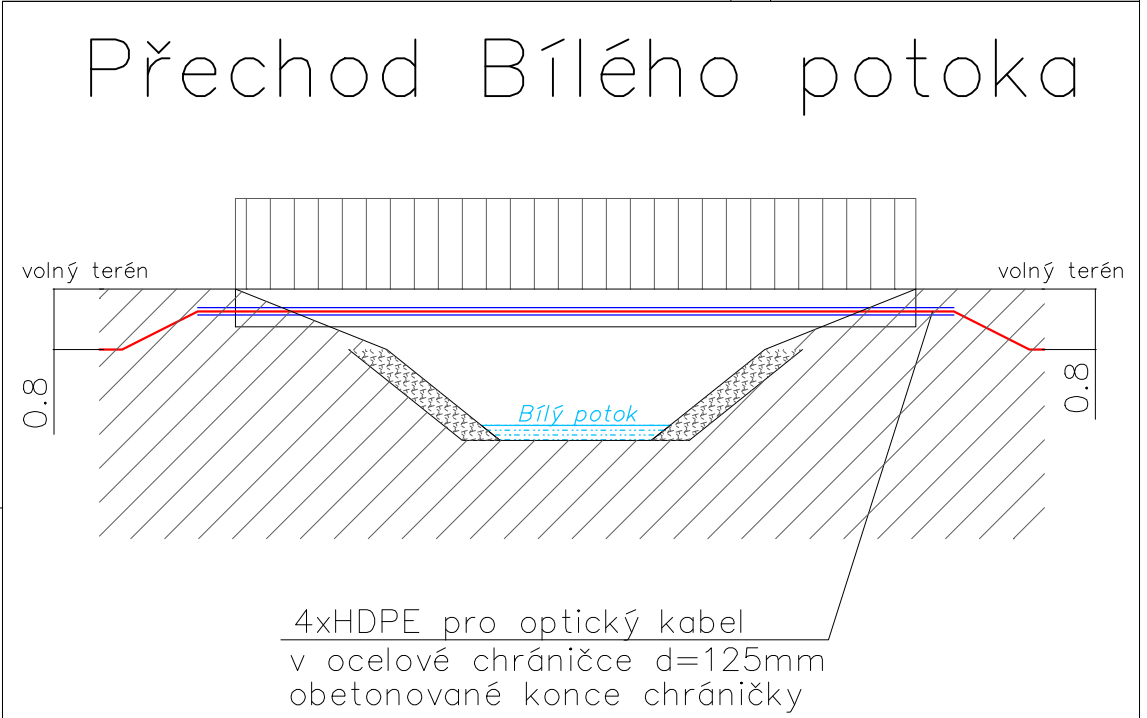

	Kreslil : Milošlav Zatecký	Stupeň : DPS
	Zpracoval : Milošlav Zatecký	Měřítko : 1:500
	Kontroloval : Ing. Pavel Draždák	Dne : prosinec 2024
	Investor : Statutární město Ústí nad Labem, Velká Hradební 2336/6	Zakázka : 4-882/23
Rozvoj neveřejné městské optické infrastruktury v Ústí nad Labem, lokalita 4 - Bukov, pokládka ochranných prvků		
Situační úložné trasy na podkladu katastrální mapy, úsek 11		
Změna č.: 0		
Číslo výkresu: 6		