


# KRÁSNÉ BŘEZNO

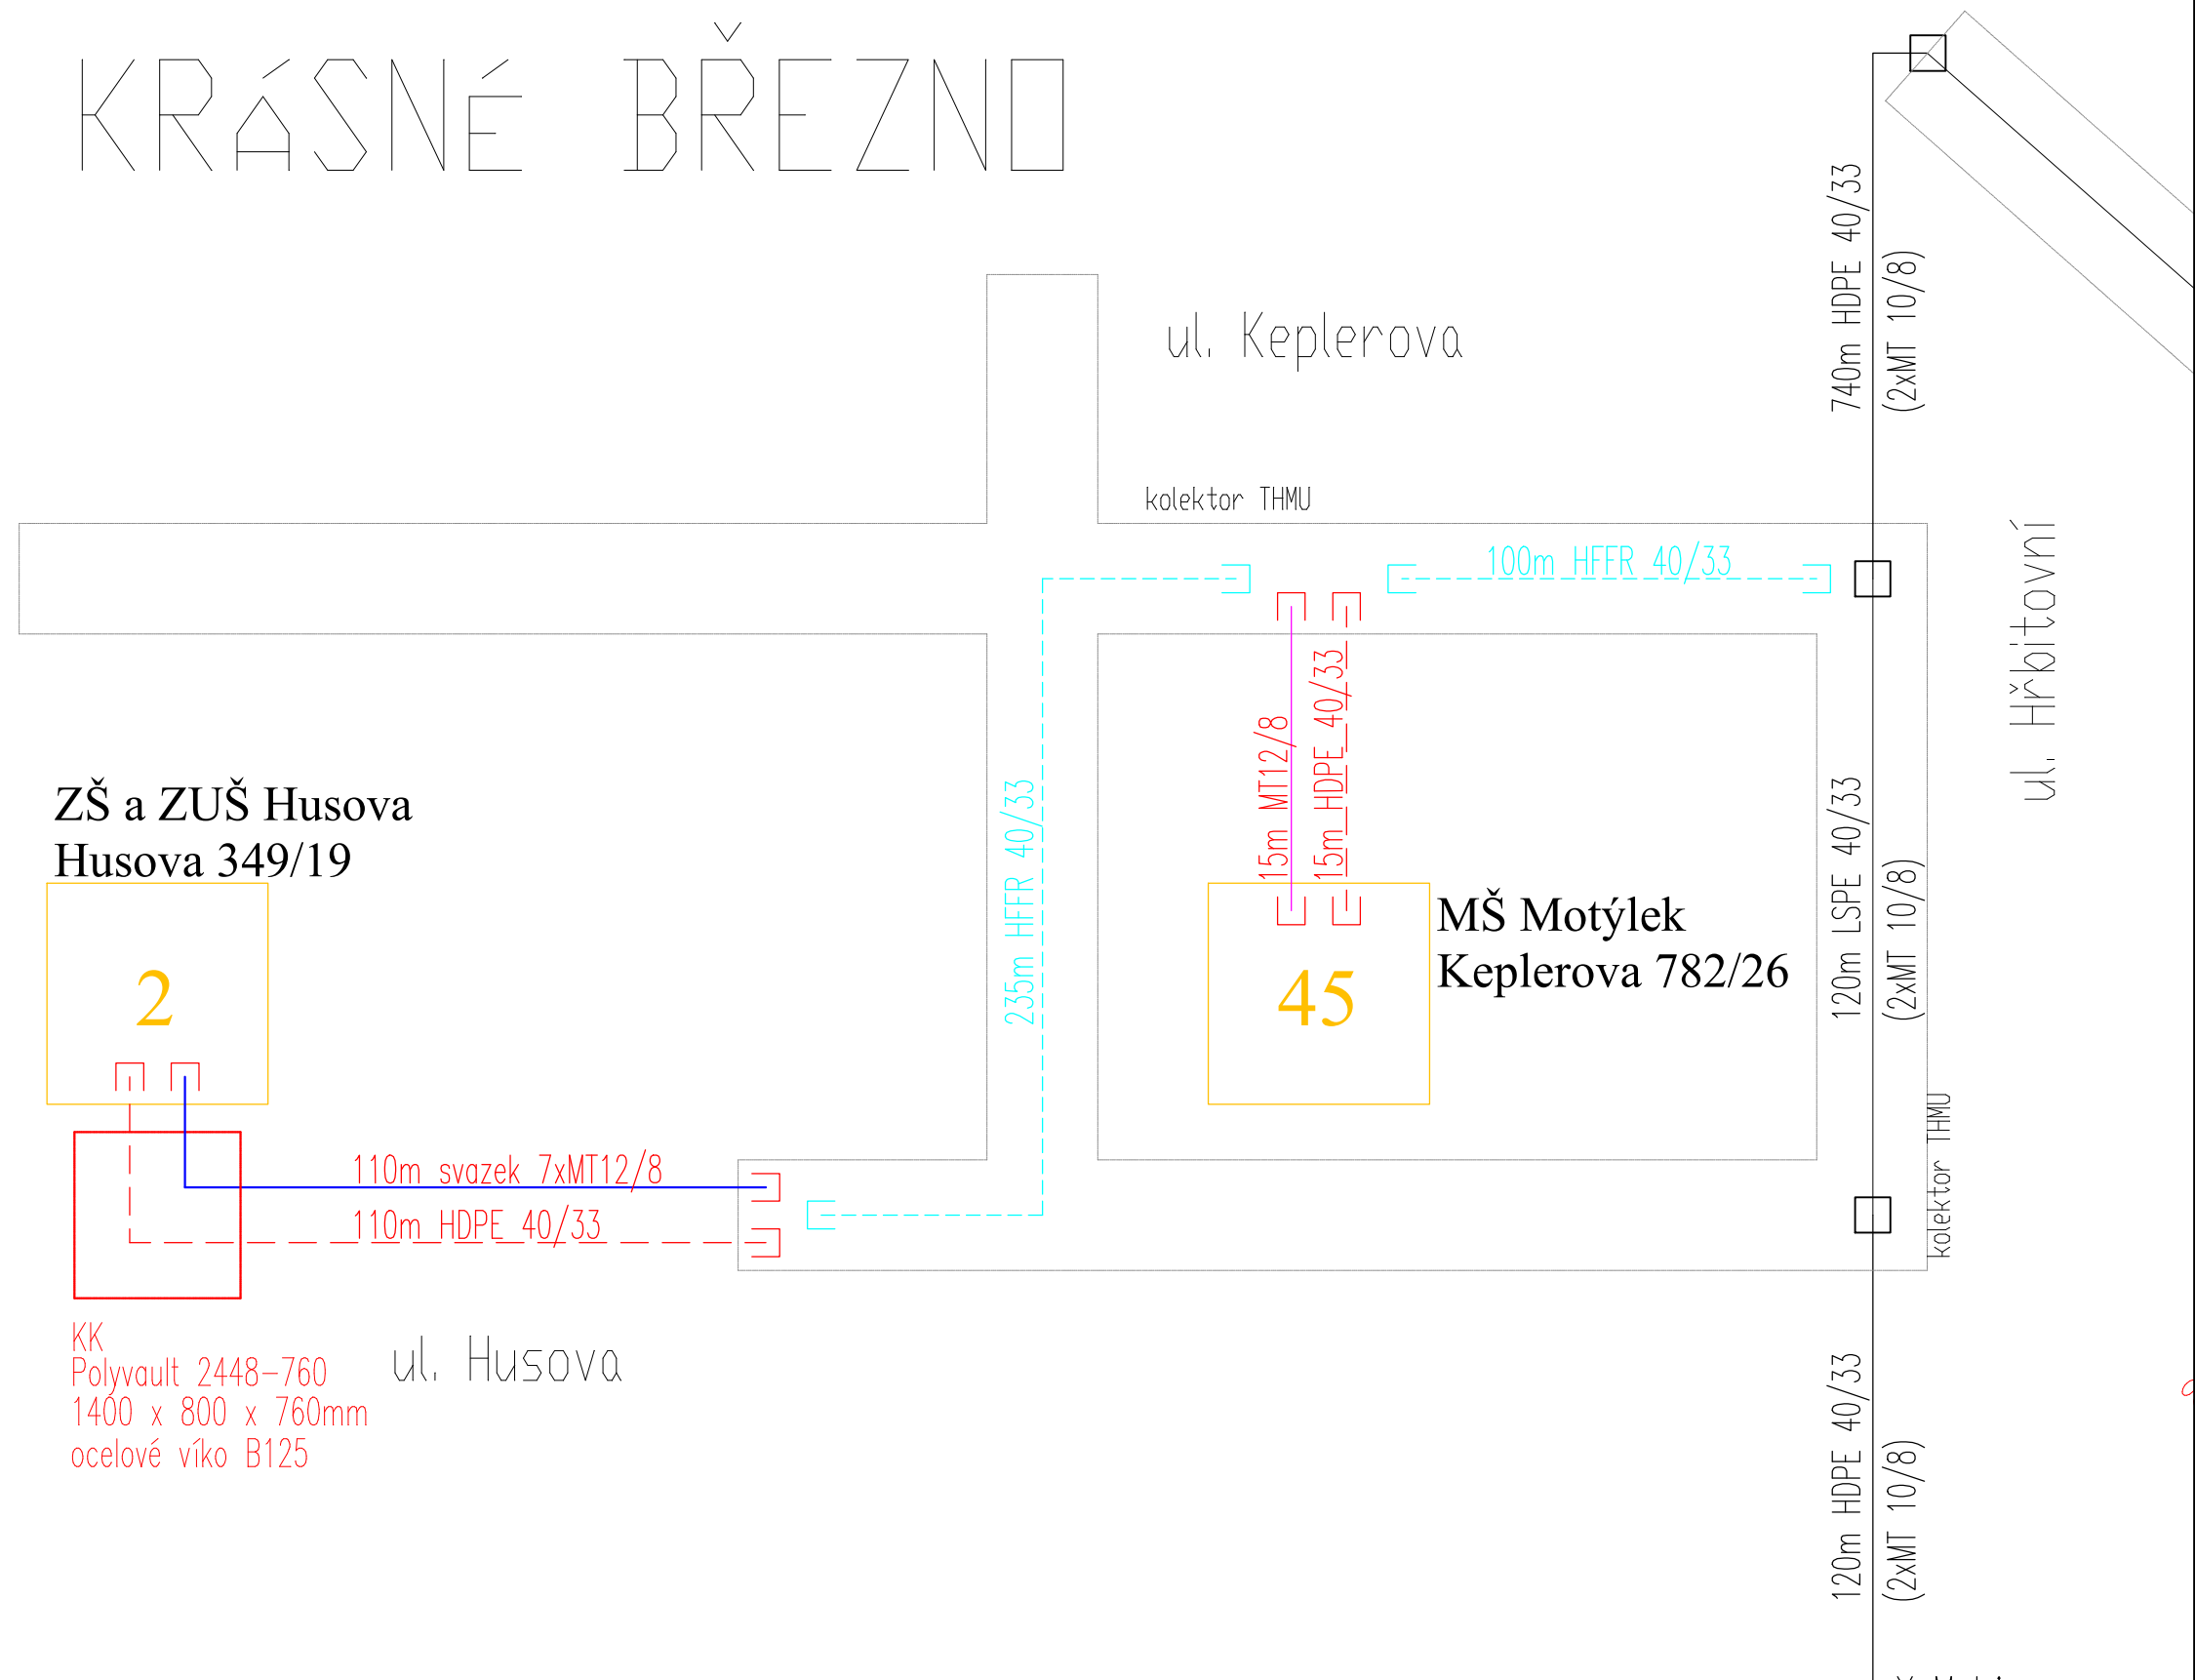

ZŠ a ZUŠ Husova  
Husova 349/19

2

45

MŠ Motýlek  
Keplerova 782/26

KK  
Polyvault 2448-760  
1400 x 800 x 760mm  
ocelové víko B125

ul. Husova

## LEGENDA :

	nová HDPE trubka 40/33mm
	nový svazek 7xMT12/8
	nová MT12/8
	koncovka – ochranného prvku
	KK
	dělicí místo
	připojovaný objekt
	stávající prvky
	rušené prvky
	navazující prvky

## Poznámky:

Při přechodech komunikací a vjezdů budou ochranné prvky zataženy do chrániček.  
V blízkosti stromů budou prvky zataženy do korugované chráničky.  
Při křížení teplovodu/horkovodu budou prvky zataženy do kovové chráničky s přesahem min. 1,5m.

	Kreslil : Miloslav Žatecký	Stupeň : DPS
	Zpracoval: Miloslav Žatecký	Měřítka : -
	Kontroloval: Ing. Pavel Draždák	Dne : leden 2025
	Investor : Metropolnet, a.s., Mírové nám. 3097/37, 100 01 Ústí n/L	Zakázka : 4-883/23
Rozvoj neveřejné městské optické infrastruktury v Ústí nad Labem, lokalita 5 - Krásné Březno, pokládka ochranných prvků		
Schematický plán ochranných prvků, úsek 14		
Změna č.: 0		Číslo výkresu: 10