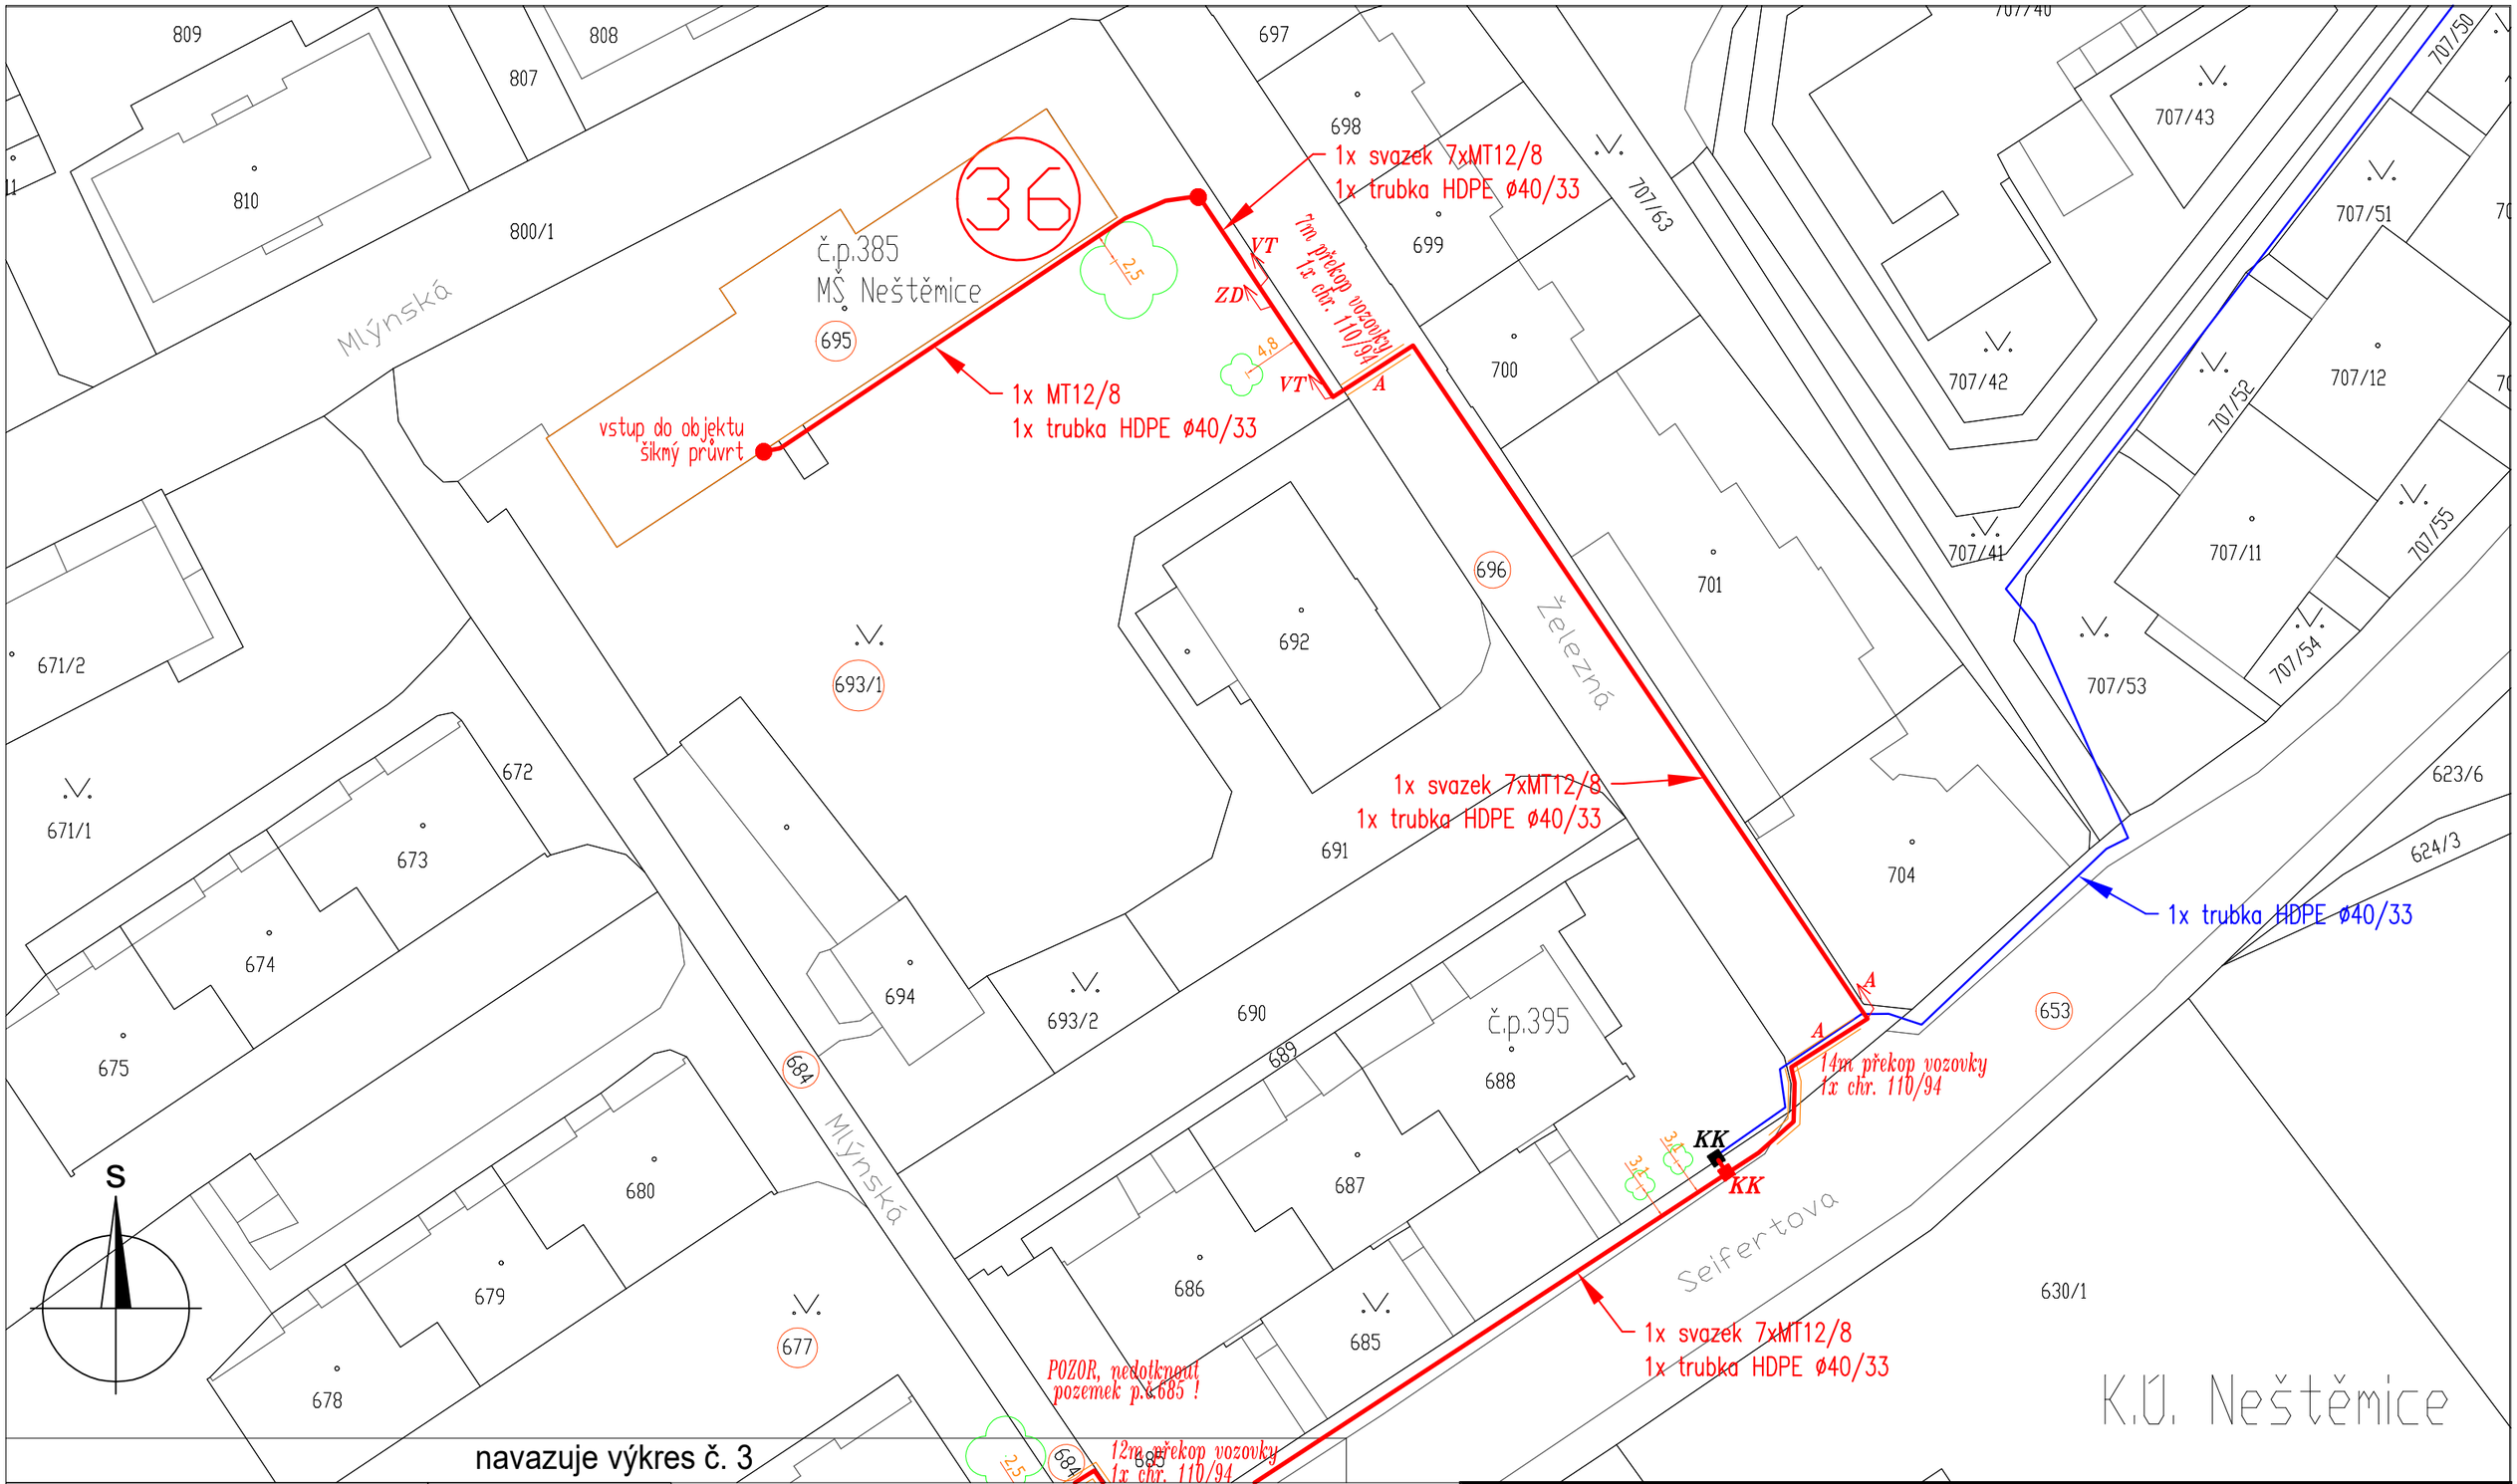

navazuje výkres č. 3

LEGENDA :		Popis povrchů :	
	stávající trasa	VT	volný terén
	nově budovaná úložná trasa	A	asfalt
	nově budovaná chránička	ZD	zámková dlažba
10/1 10/1	pozemek dotčený stavbou, les do 50m	B	betonová plocha
KK	navržená podzemní kabelová komora	Š	štěrk, šotolina

V blízkosti stromů budou prvky zataženy do korugované chráničky.
Při křížení teplovodu/horkovodu budou prvky zataženy do kovové chráničky s přesahem min. 1,5m.

ProTelPro

Kreslil	: Miloslav Žatecký	*Stupeň*	: DPS
Zpracoval:	: Miloslav Žatecký	*Měřítko*	: 1:500
Kontroloval:	: Ing. Pavel Dražďák	*Dne*	: leden 2025
Investor	: Statutární město Ústí nad Labem, Velká Hradební 2336/8	*Zakázka*	: 4-884/23

Rozvoj neveřejné městské optické infrastruktury v Ústí nad Labem,
lokalita 6 - Neštěmice, pokládka ochranných prvků

Situace úložné trasy na podkladu katastrální mapy, úsek 17

Změna č.: 0

Číslo výkresu: 4