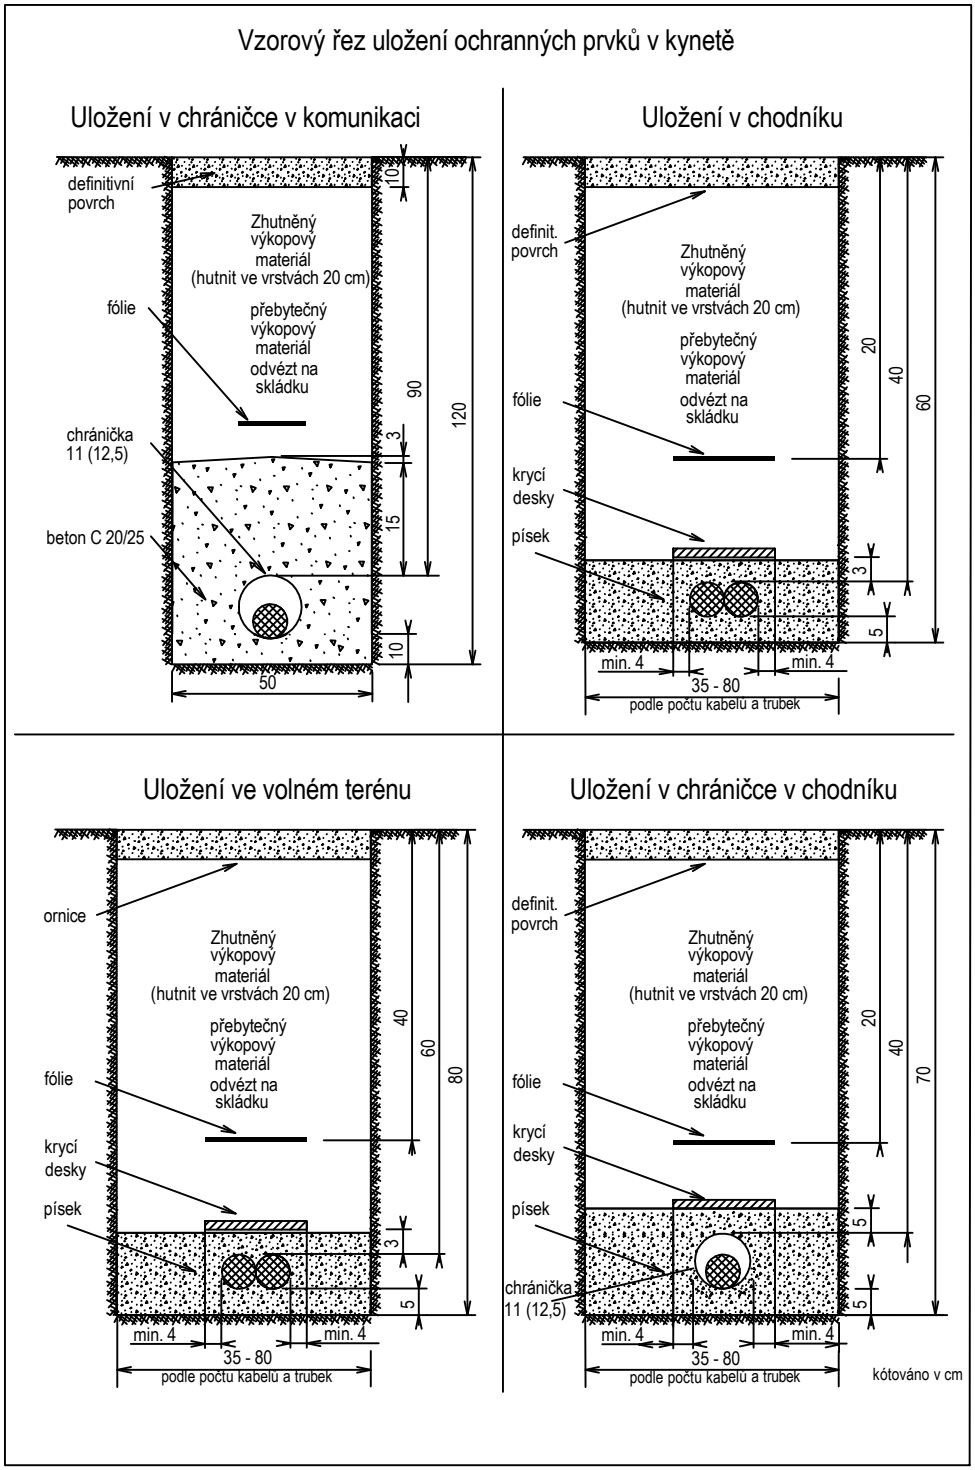

Poznámka:

- Vzorový řez - uložení ochranných prvků v kynetě neřeší požadavky vlastníků či správců komunikací, ani definitivní skladbu vrchní vrstvy povrchu chodníků či vozovek, která bude vždy provedena podle směrnic a technických předpisů vlastníků či správců komunikací.
- Vzorový řez znázorňuje způsob uložení telekomunikačního vedení podle ČSN 736005 (hloubky a šířky kynety).
- Vzorový řez předepisuje skladbu obsypu a zásypu ochranných prvků v kynetě, pokud vlastník nebo správce neurčí jinak.

ProTelPro	*Kreslil* : Miloslav Žatecký	*Stupeň* : DPS
	Zpracoval : Miloslav Žatecký	*Měřítko* :
	Kontroloval: Ing. Pavel Draždák	*Dne* : prosinec 2025
	Investor : Metropolnet,a.s., Mírové nám.3097, 40001 Ústí nad Labem	*Zakázka* : 4-982/25

Optické připojení MP Ústí nad Labem, Na Nivách na stávající optickou síť
- instalace ochranných prvků

Vzorové řezy uložení ochranných prvků v kynetě

Změna č.: 0

Číslo výkresu: 7