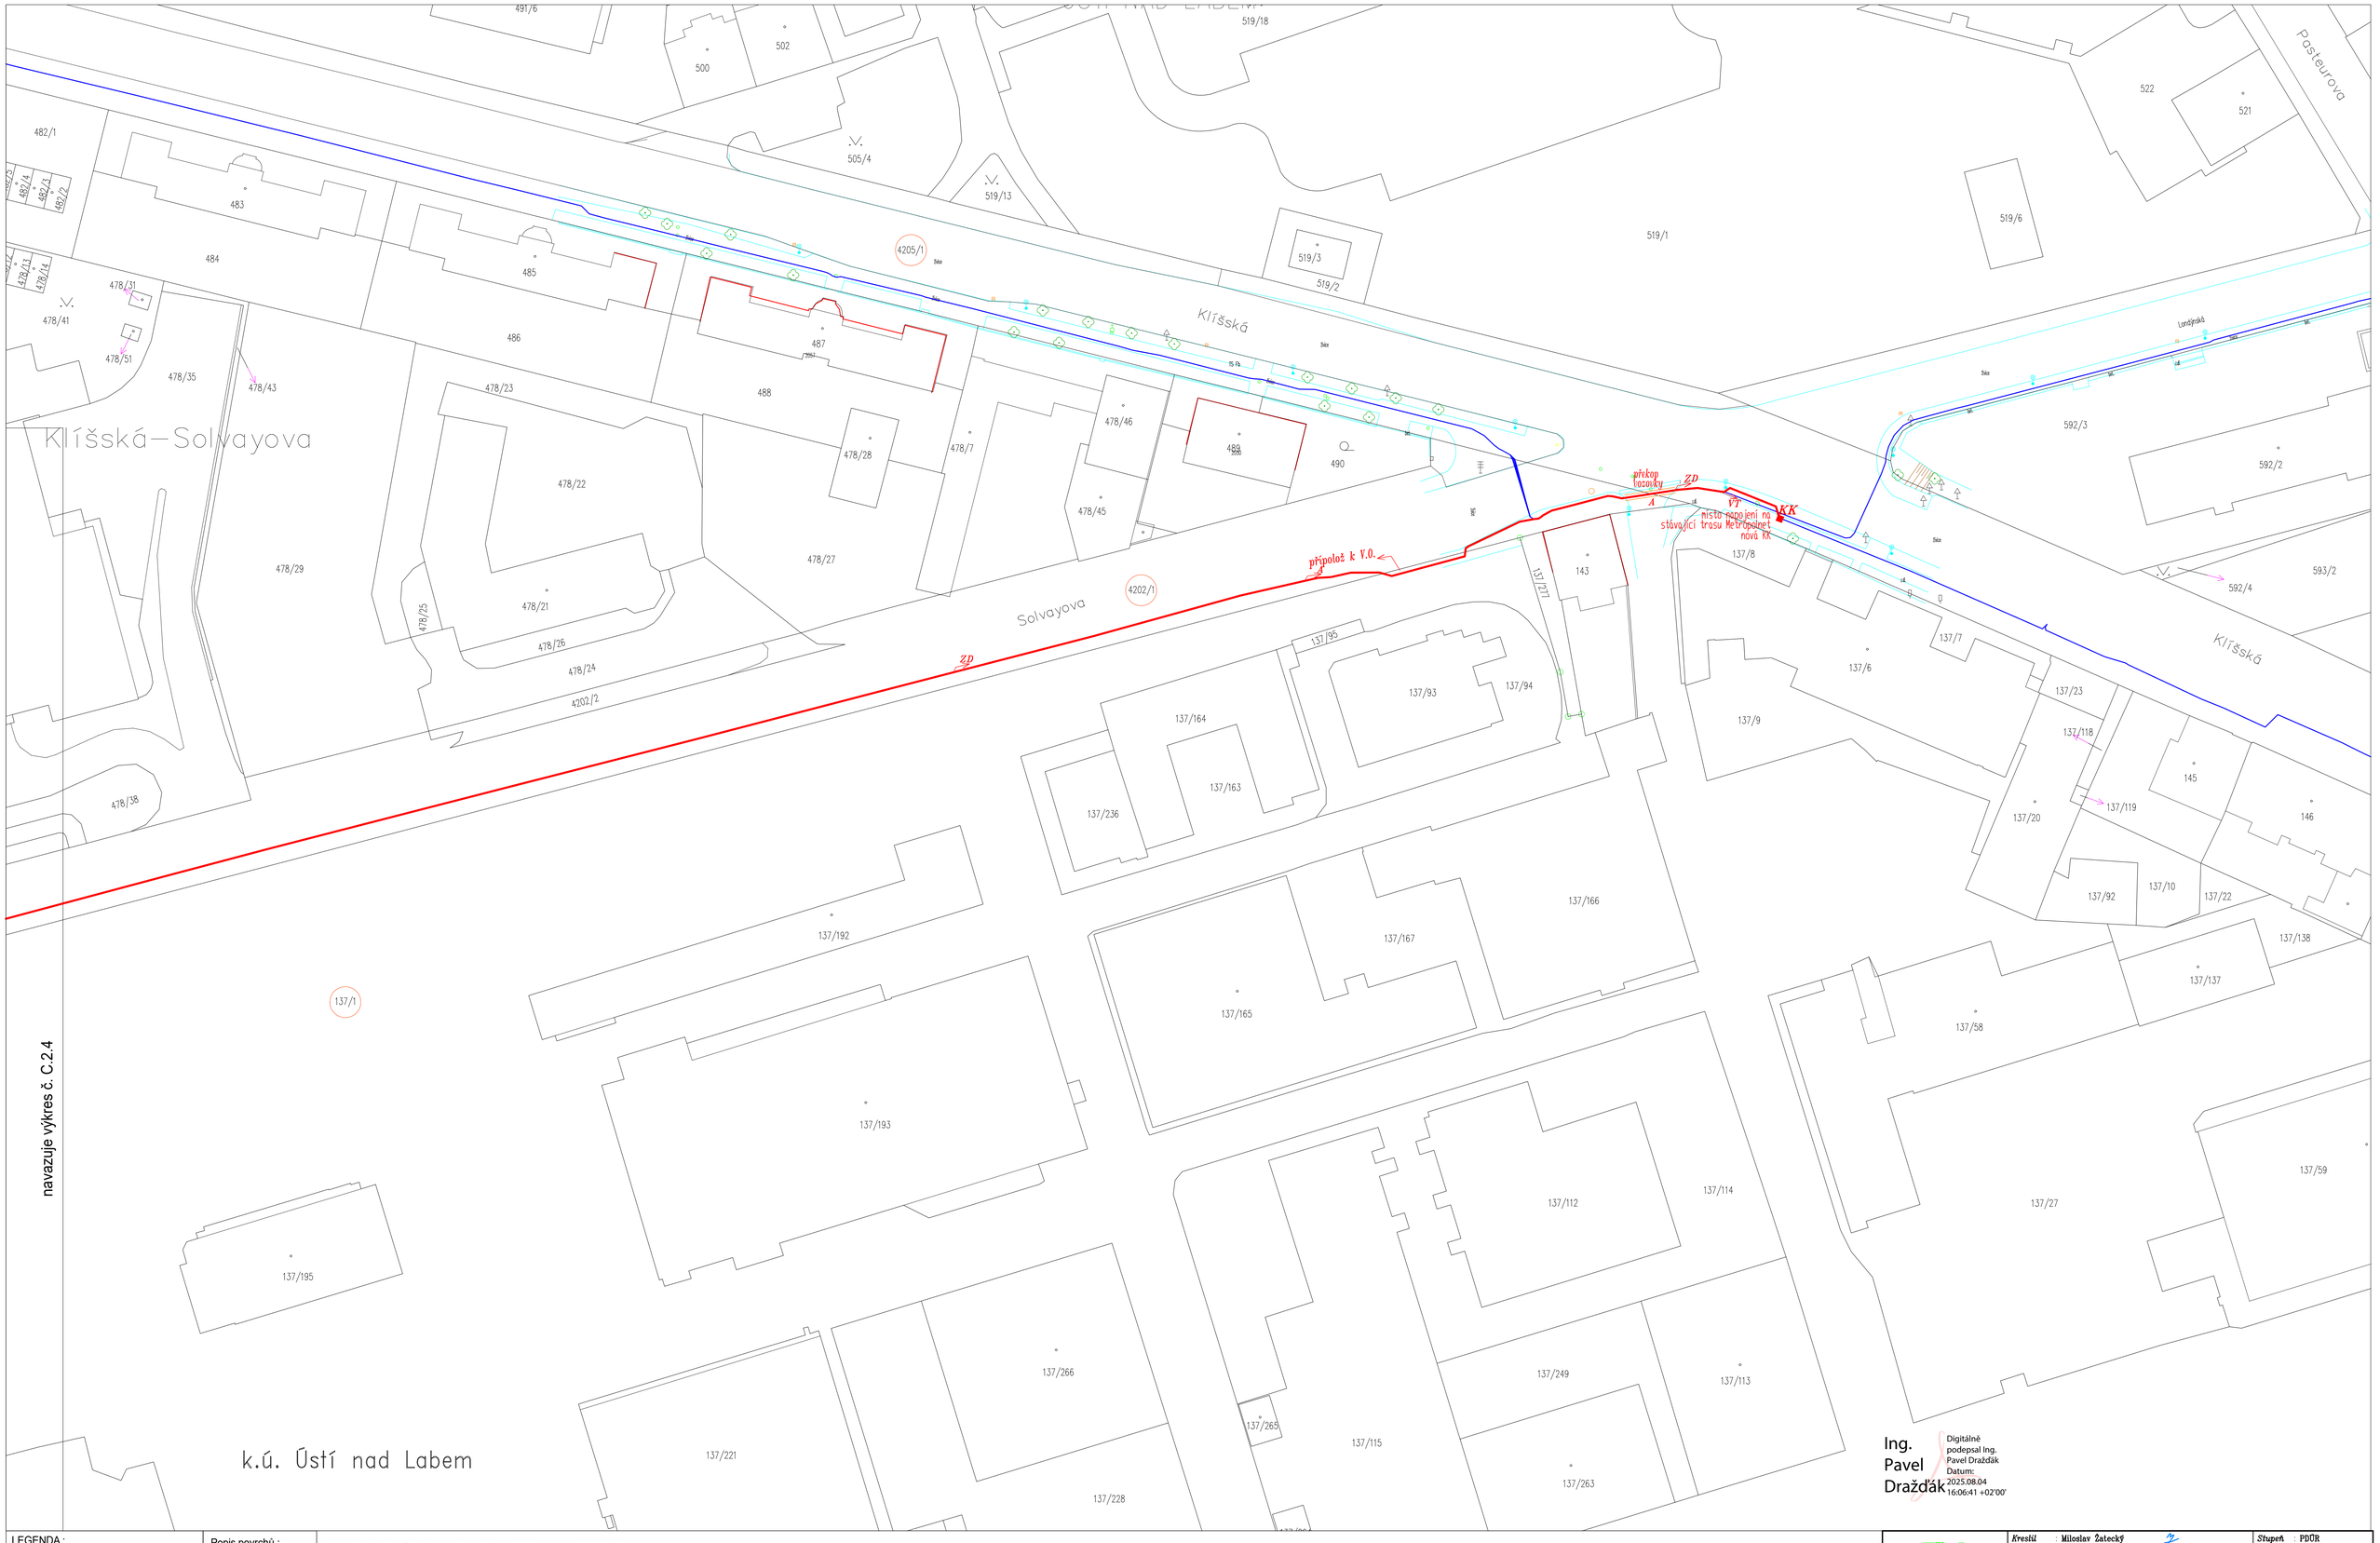

Ing. Pavel Dražďák

Digitálně podepsal Ing. Pavel Dražďák
Datum: 2025.08.04 16:06:41 +02'00'

LEGENDA :		Popis povrchů :	
	stávající trasa	VT	volný terén
	nově budovaná úložná trasa	A	asfalt
	nově budovaná chránička	ZD	zámková dlažba
10/1	pozemek dotčený stavbou	B	betonová plocha
KK	navržená podzemní kabelová komora		

V blízkosti stromů budou prvky zataženy do korugované chráničky.
Při křížení teplovodu/horkovodu budou prvky zataženy do kovové chráničky s přesahem min. 1,5m.

S

ProTelPro	Kreslil : Miloslav Žatecký	Stupeň : PDÚR	
	Zpracoval: : Miloslav Žatecký	Měřítko : 1:500	
	Kontroloval: Ing. Pavel Dražďák	Dne : únor 2025	
	Investor : Metropolnet,a.s., Mírové nám.3097, 40001 Ústí nad Labem	Zakázka : 4–982/25	

Optické připojení MP Ústí nad Labem, Na Nivách na stávající optickou síť

Situace úložné trasy na podkladu katastrální mapy, 5. část

Změna č.: 2

Číslo výkresu: C.2.5