




Platí pouze se sdělením číslo 0201848528.

Zakreslené polohy zařízení v příloze jsou pouze informativní.

### Situační výkres zájmového území (klad mapových listů)

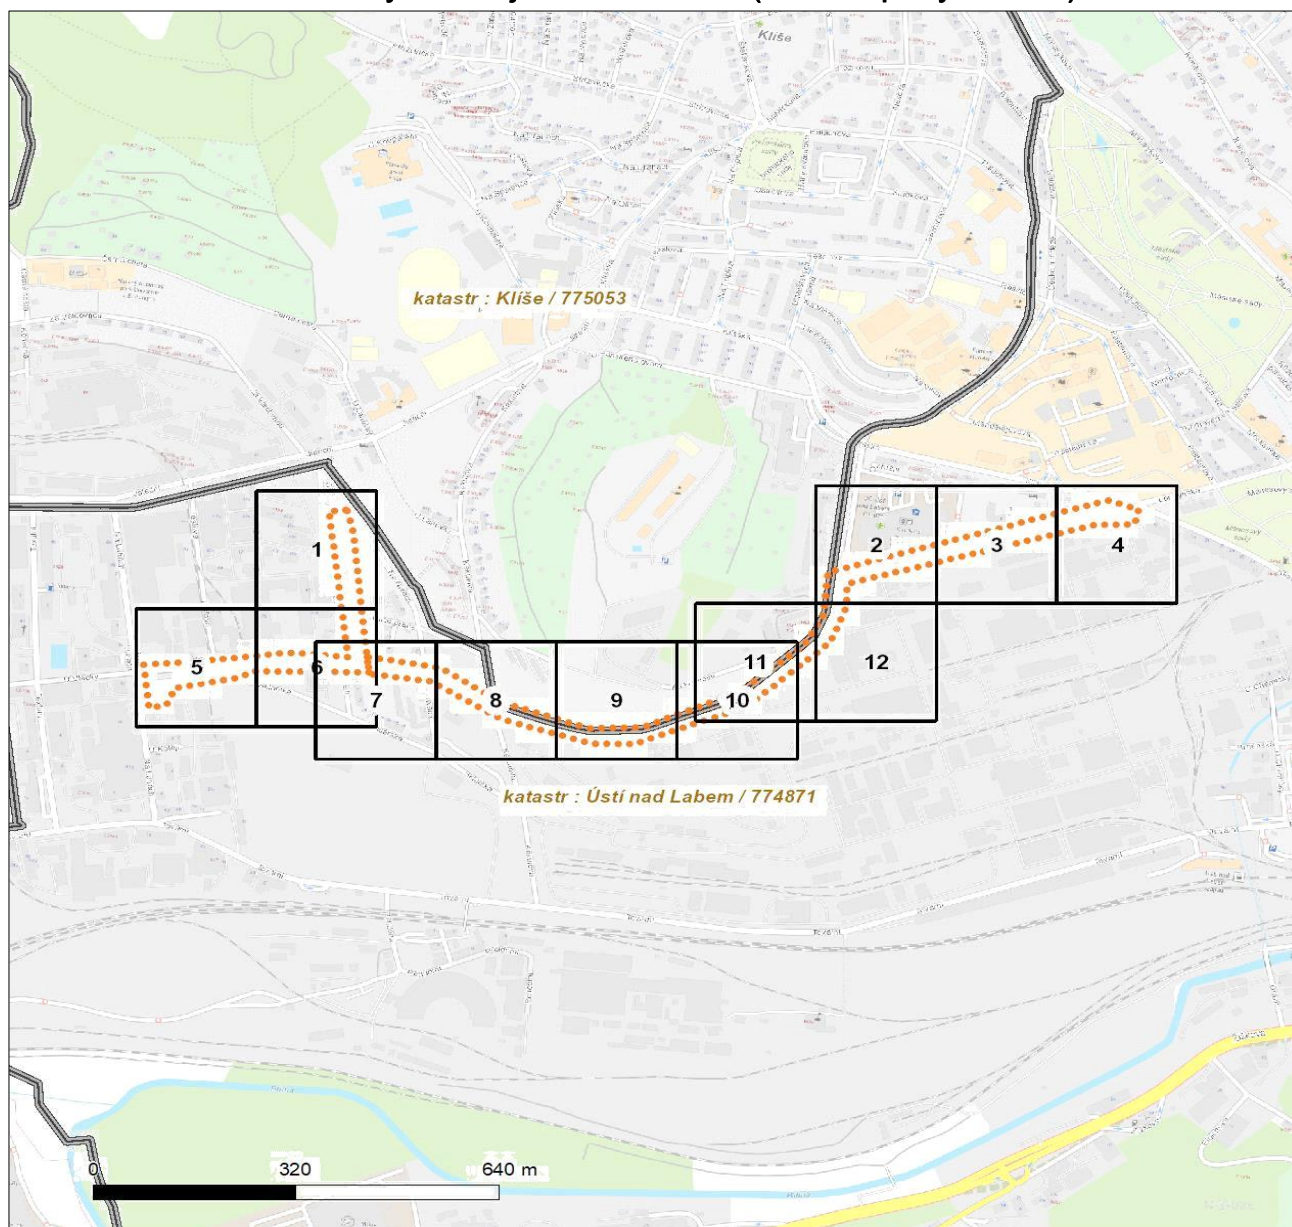

#### LEGENDA

- |                                 |                                |
|---------------------------------|--------------------------------|
| ■ ■ ■ Nadzemní optické vedení   | ■ ■ Radioreléový spoj vzduch   |
| — Podzemní optické vedení       | ..... Zájmové území            |
| ■ ■ ■ Nadzemní metalické vedení | == Hranice katastrálního území |
| — Podzemní metalické vedení     |                                |



Platí pouze se sdělením číslo 0201848528.

Zakreslené polohy zařízení v příloze jsou pouze informativní.

### Situační výkres - list 1






Platí pouze se sdělením číslo 0201848528.

Zakreslené polohy zařízení v příloze jsou pouze informativní.

## Situační výkres - list 2

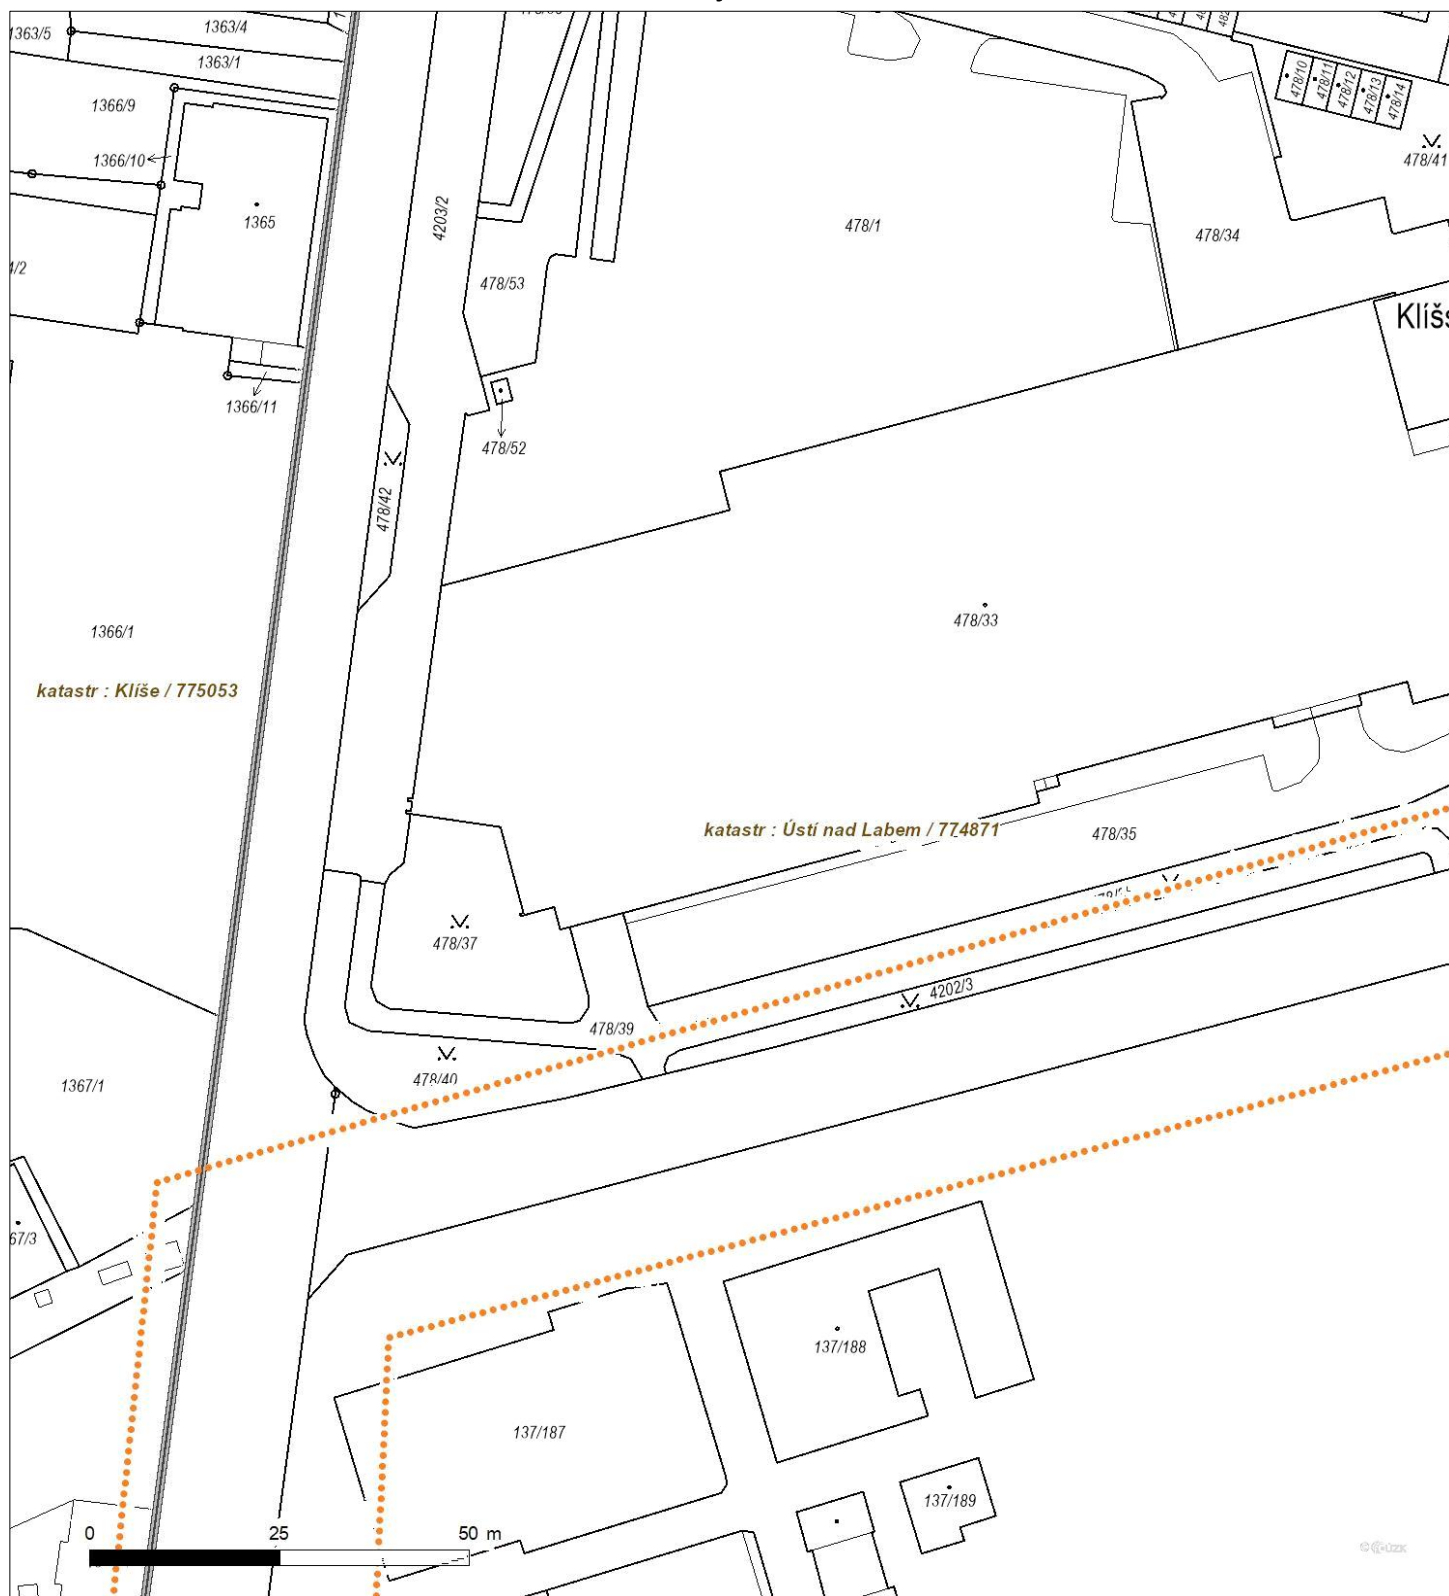






Platí pouze se sdělením číslo 0201848528.

Zakreslené polohy zařízení v příloze jsou pouze informativní.

### Situační výkres - list 3

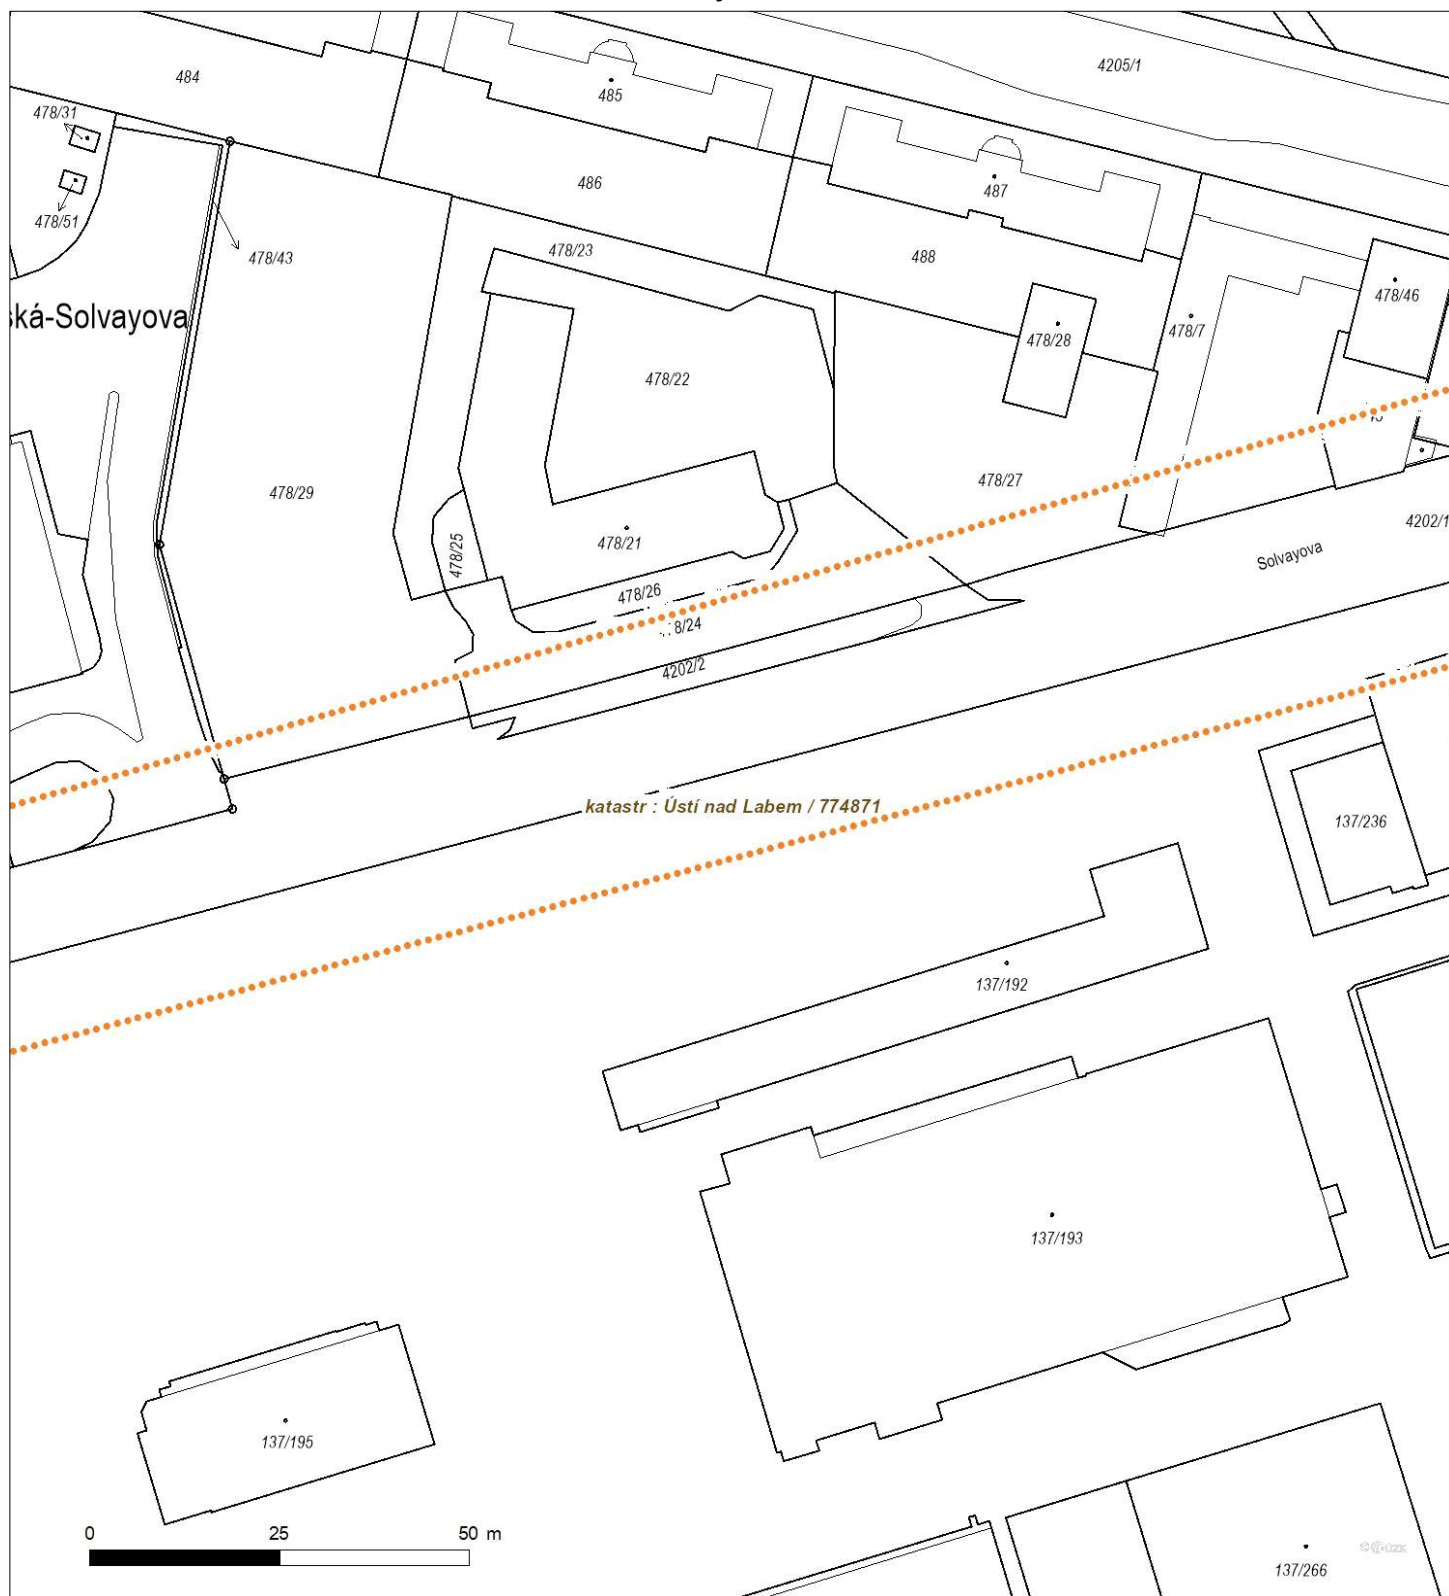




Platí pouze se sdělením číslo 0201848528.

Zakreslené polohy zařízení v příloze jsou pouze informativní.

### Situační výkres - list 4

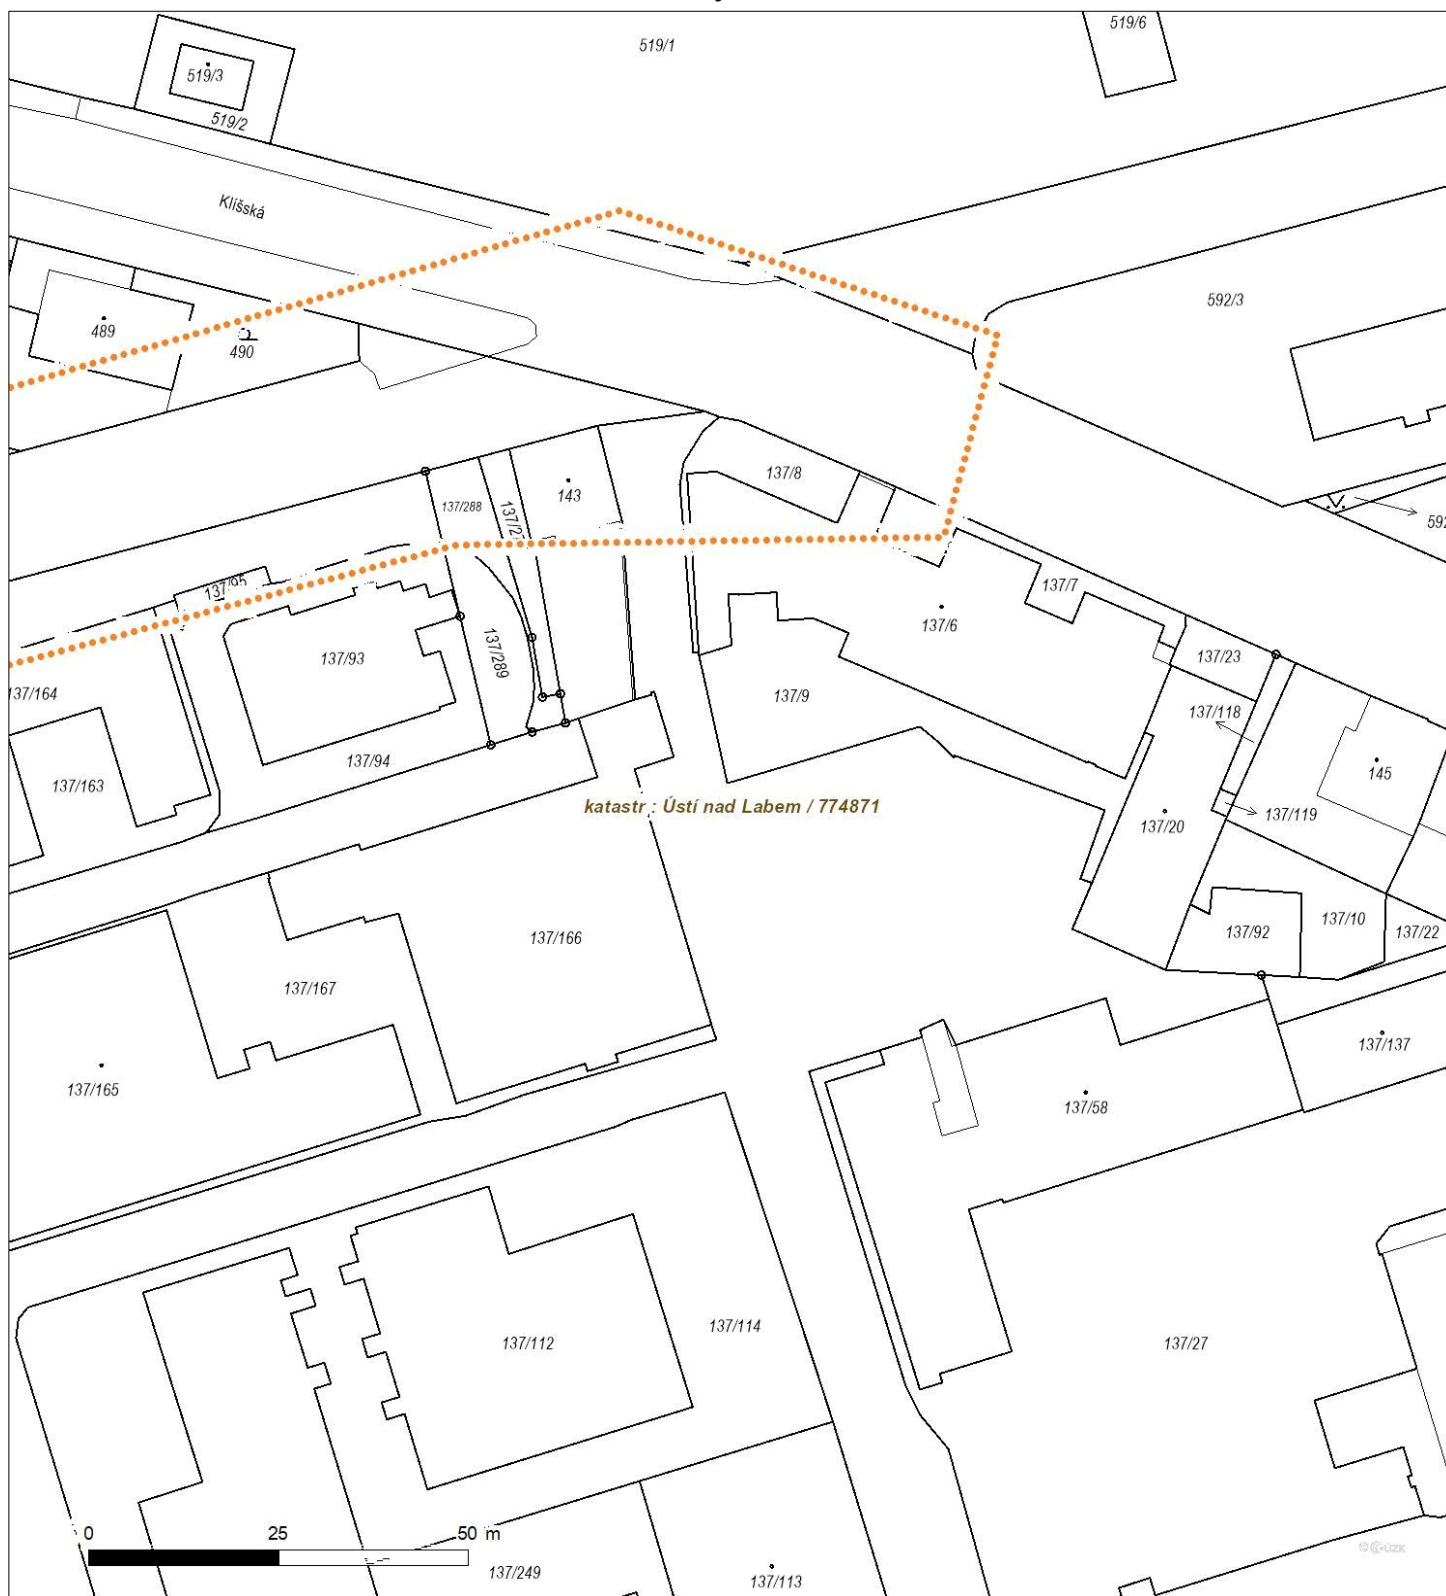




Platí pouze se sdělením číslo 0201848528.

Zakreslené polohy zařízení v příloze jsou pouze informativní.

### Situační výkres - list 5

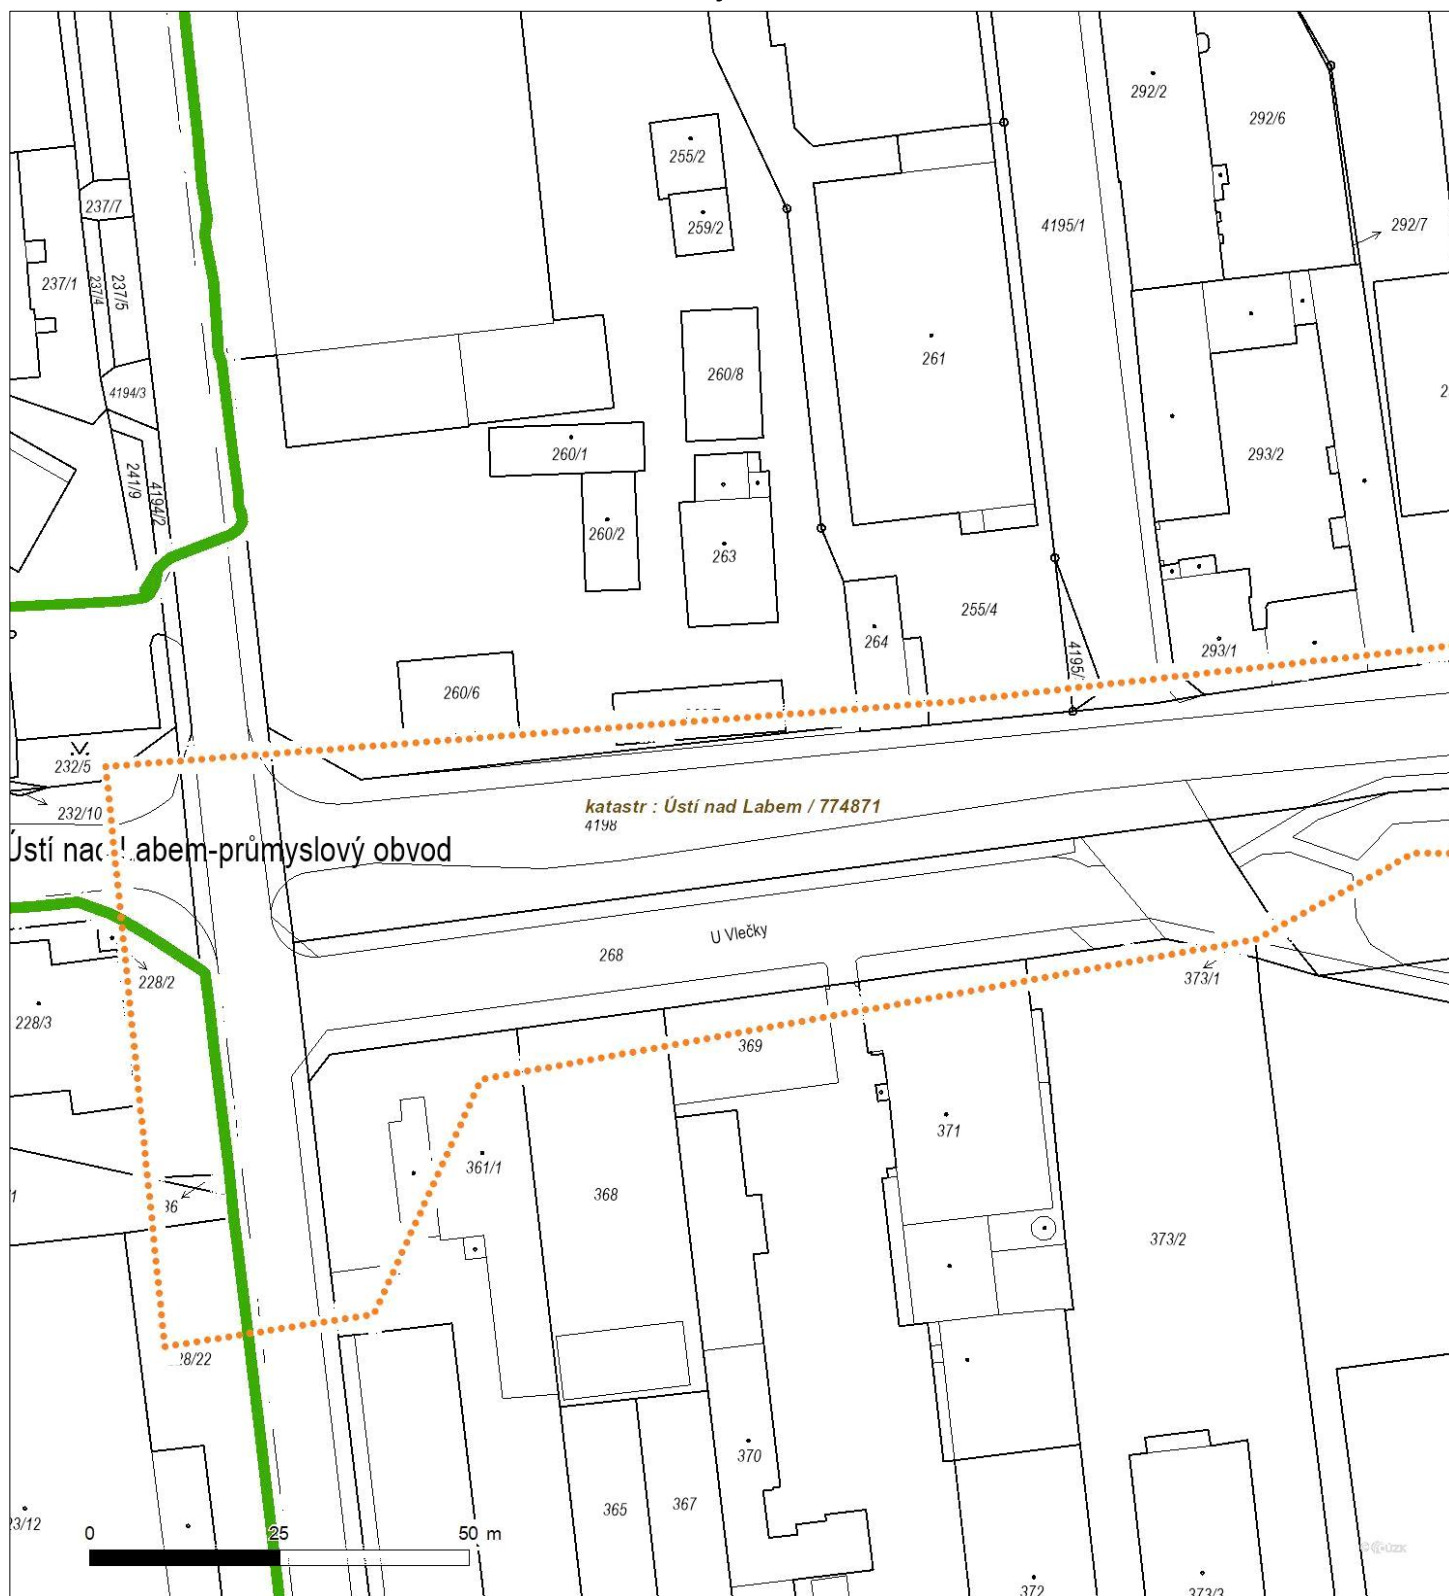




Platí pouze se sdělením číslo 0201848528.

Zakreslené polohy zařízení v příloze jsou pouze informativní.

### Situační výkres - list 6

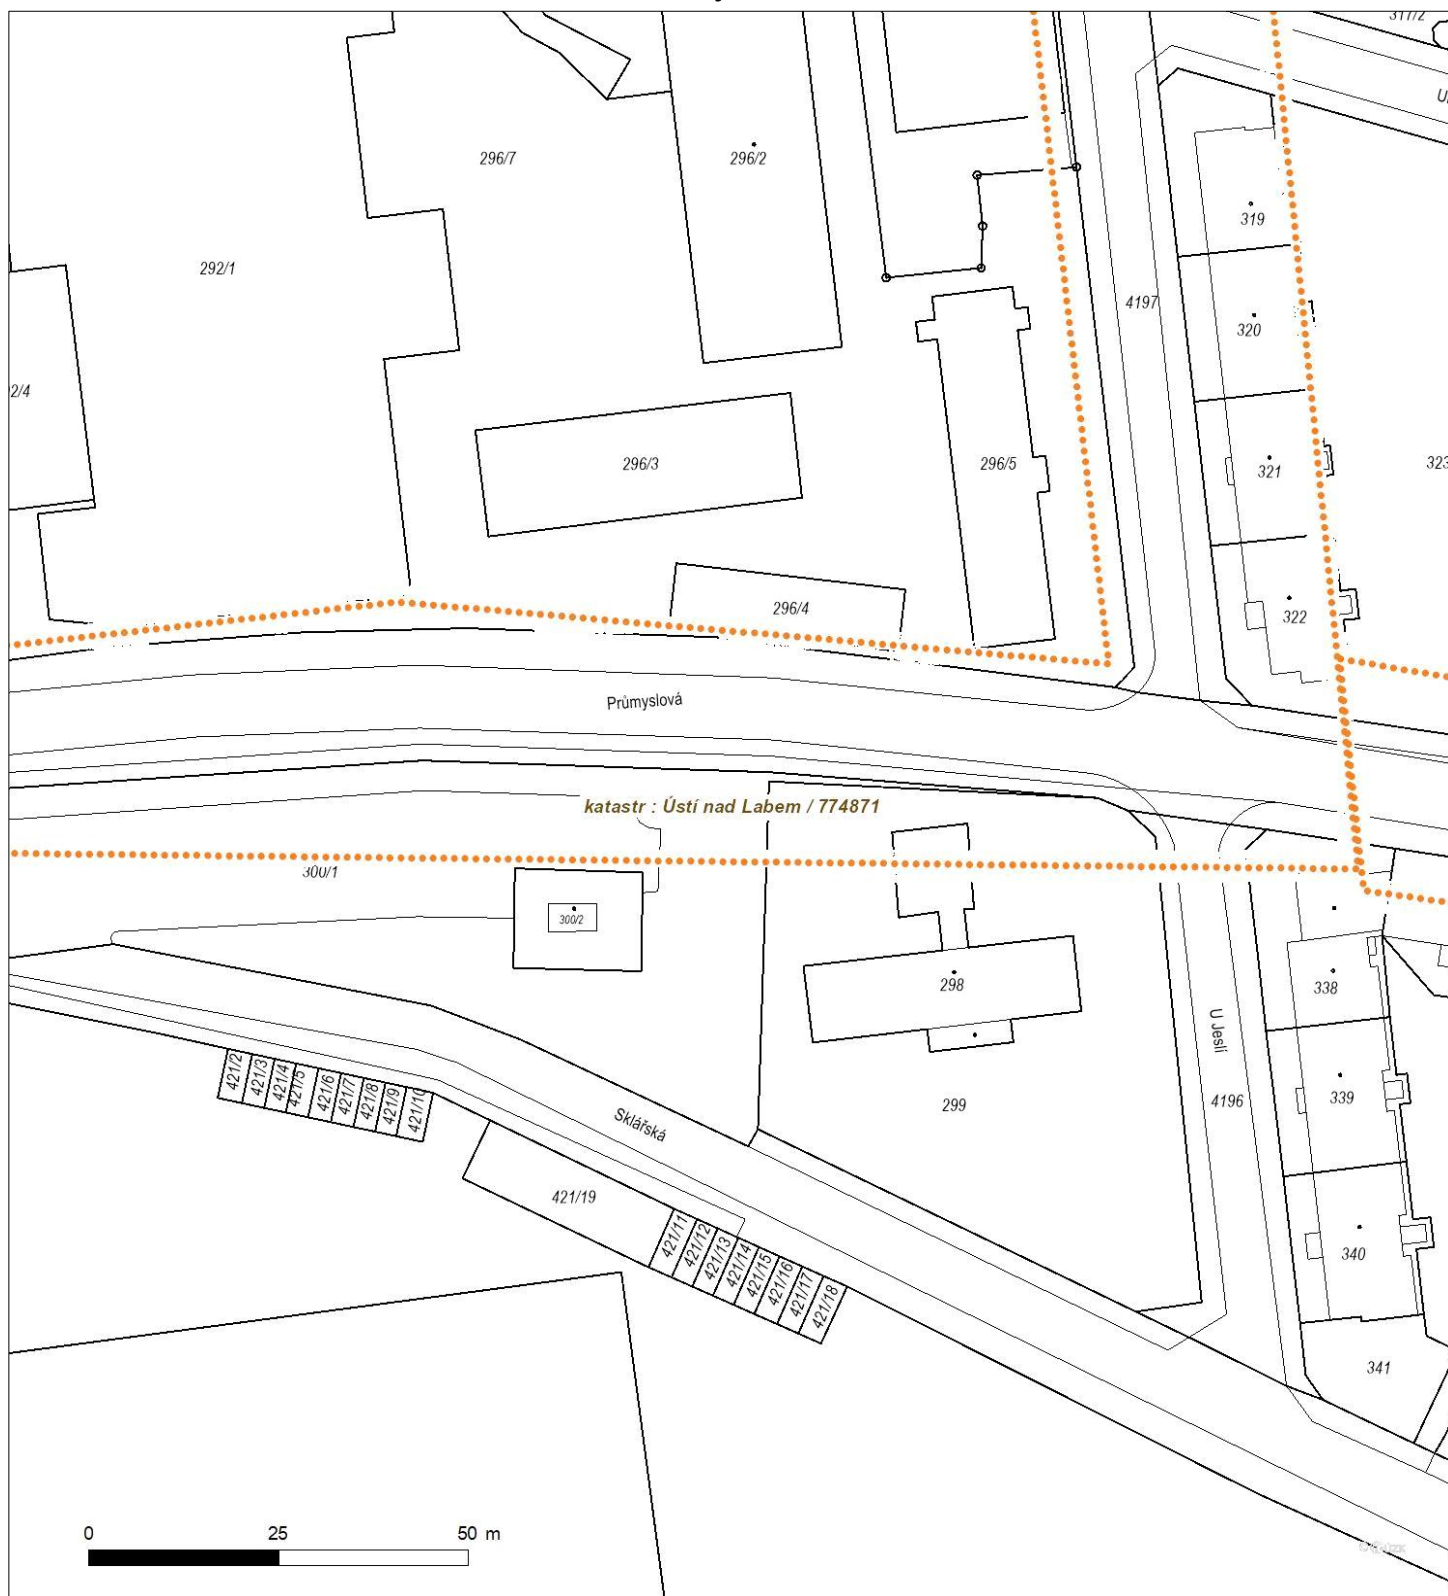





Platí pouze se sdělením číslo 0201848528.

Zakreslené polohy zařízení v příloze jsou pouze informativní.

### Situační výkres - list 7








Platí pouze se sdělením číslo 0201848528.

Zakreslené polohy zařízení v příloze jsou pouze informativní.

### Situační výkres - list 8

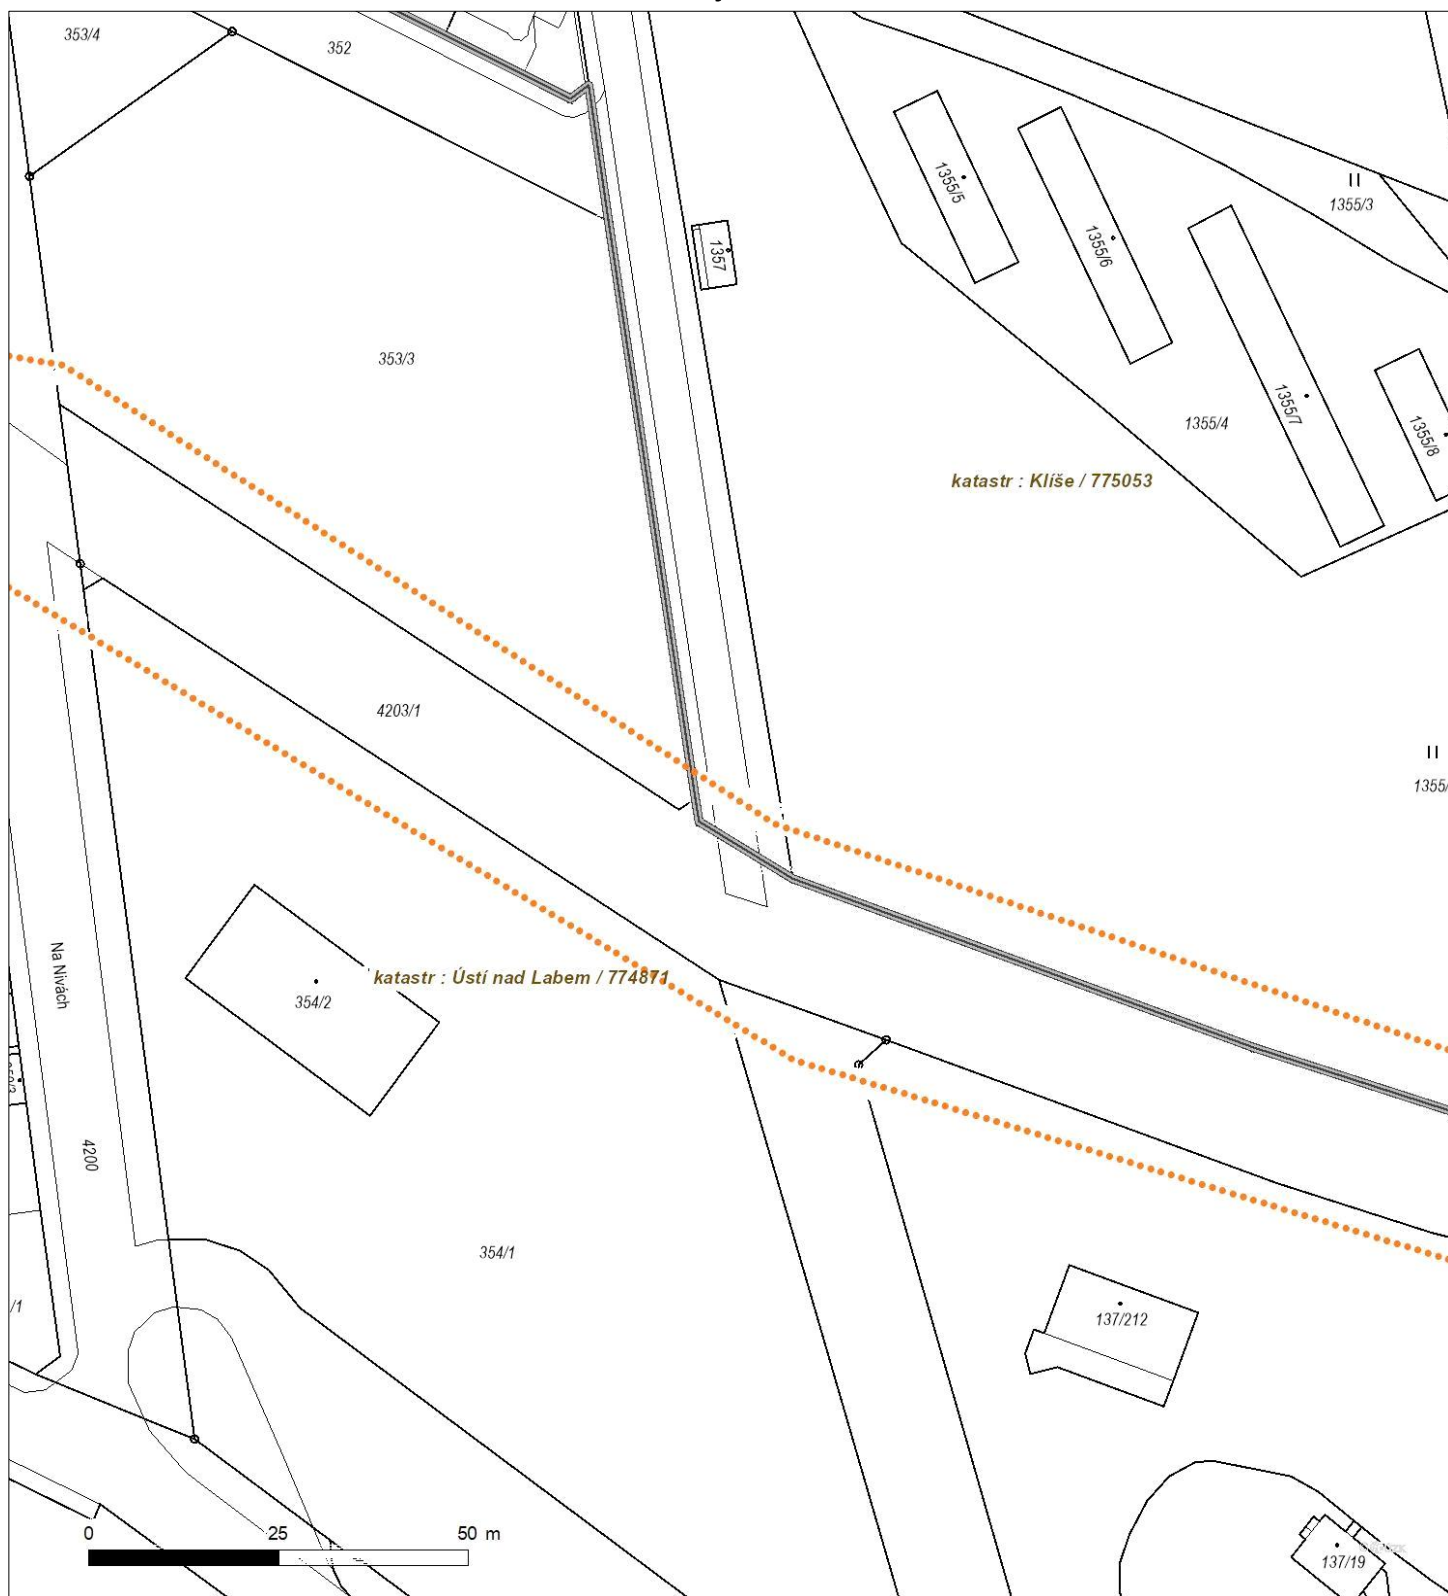




Platí pouze se sdělením číslo 0201848528.

Zakreslené polohy zařízení v příloze jsou pouze informativní.

### Situační výkres - list 9

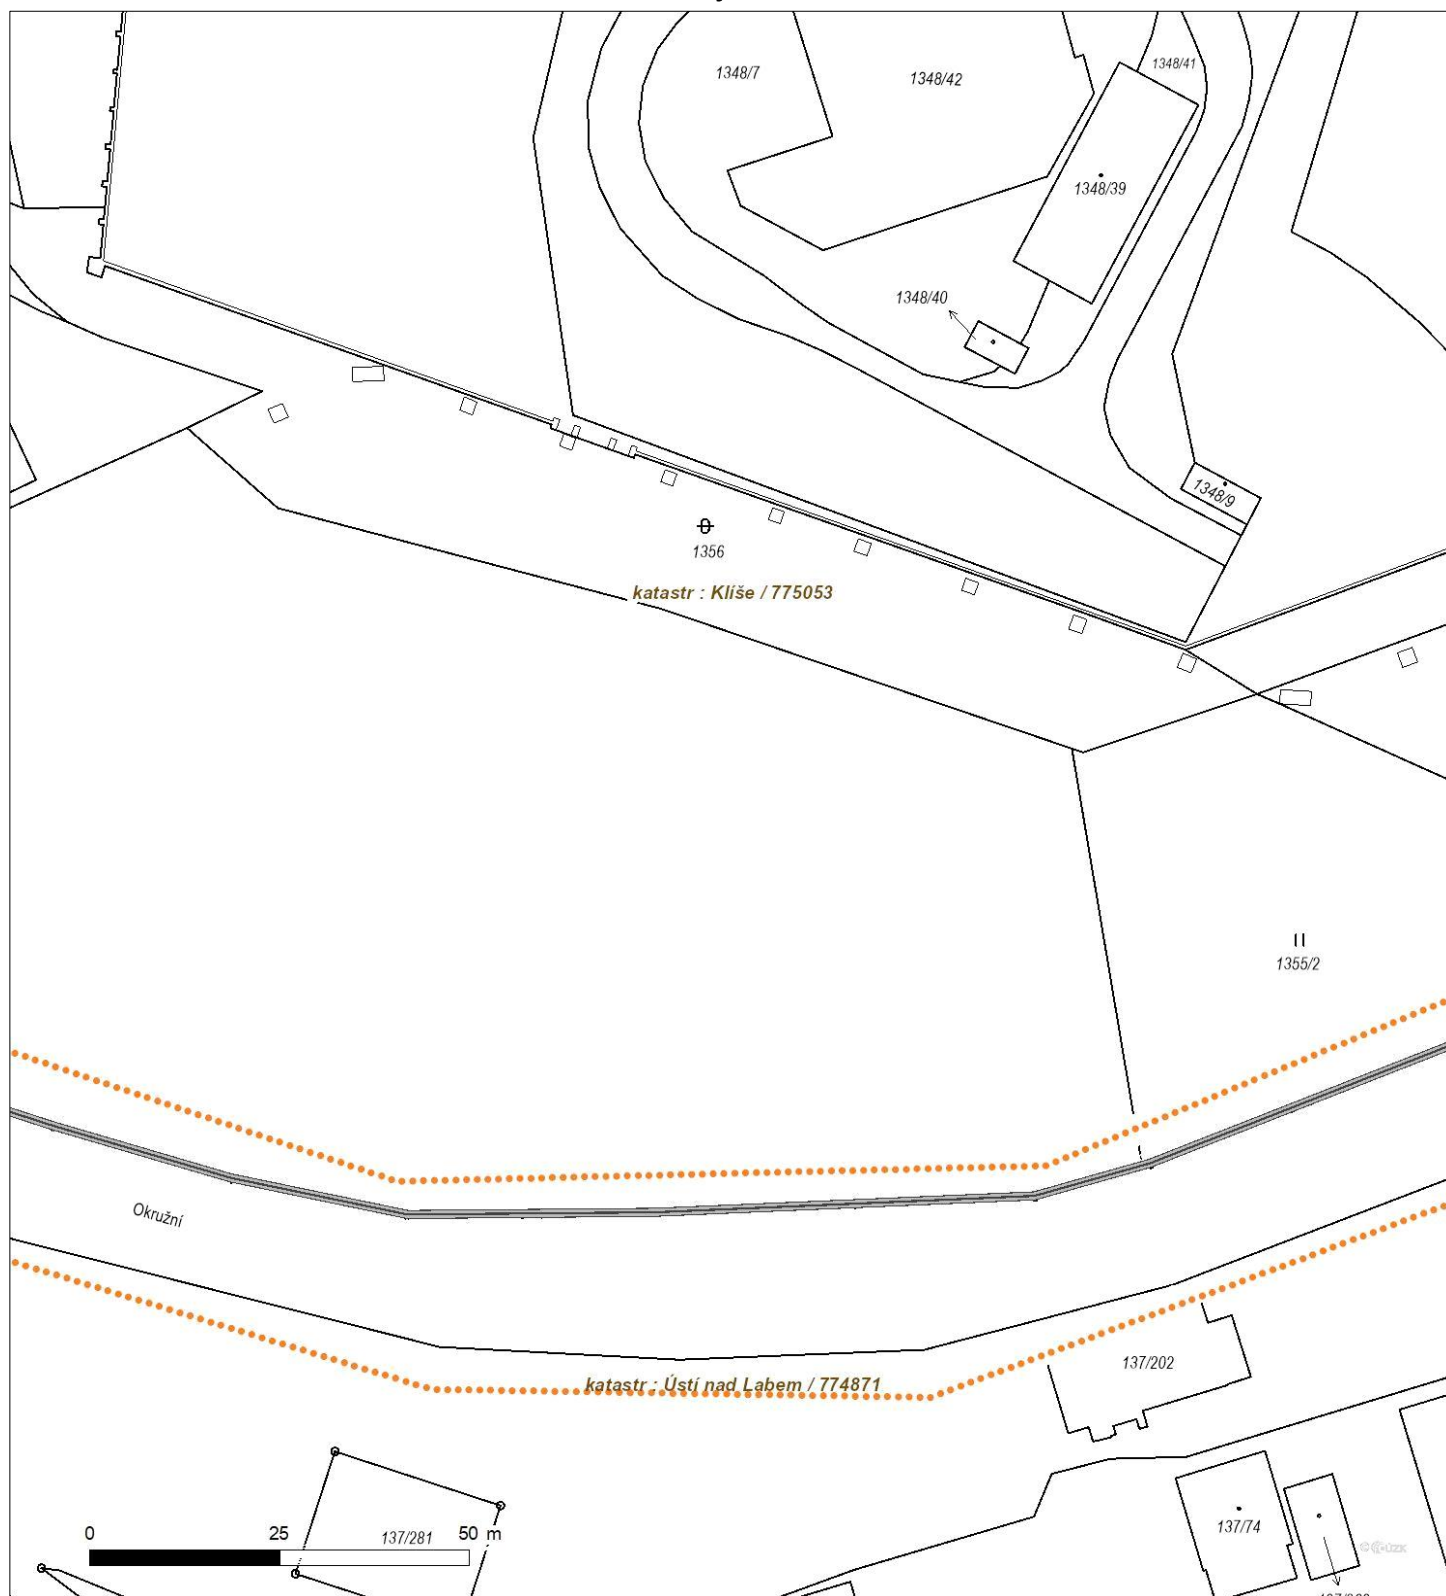




Platí pouze se sdělením číslo 0201848528.

Zakreslené polohy zařízení v příloze jsou pouze informativní.

### Situační výkres - list 10

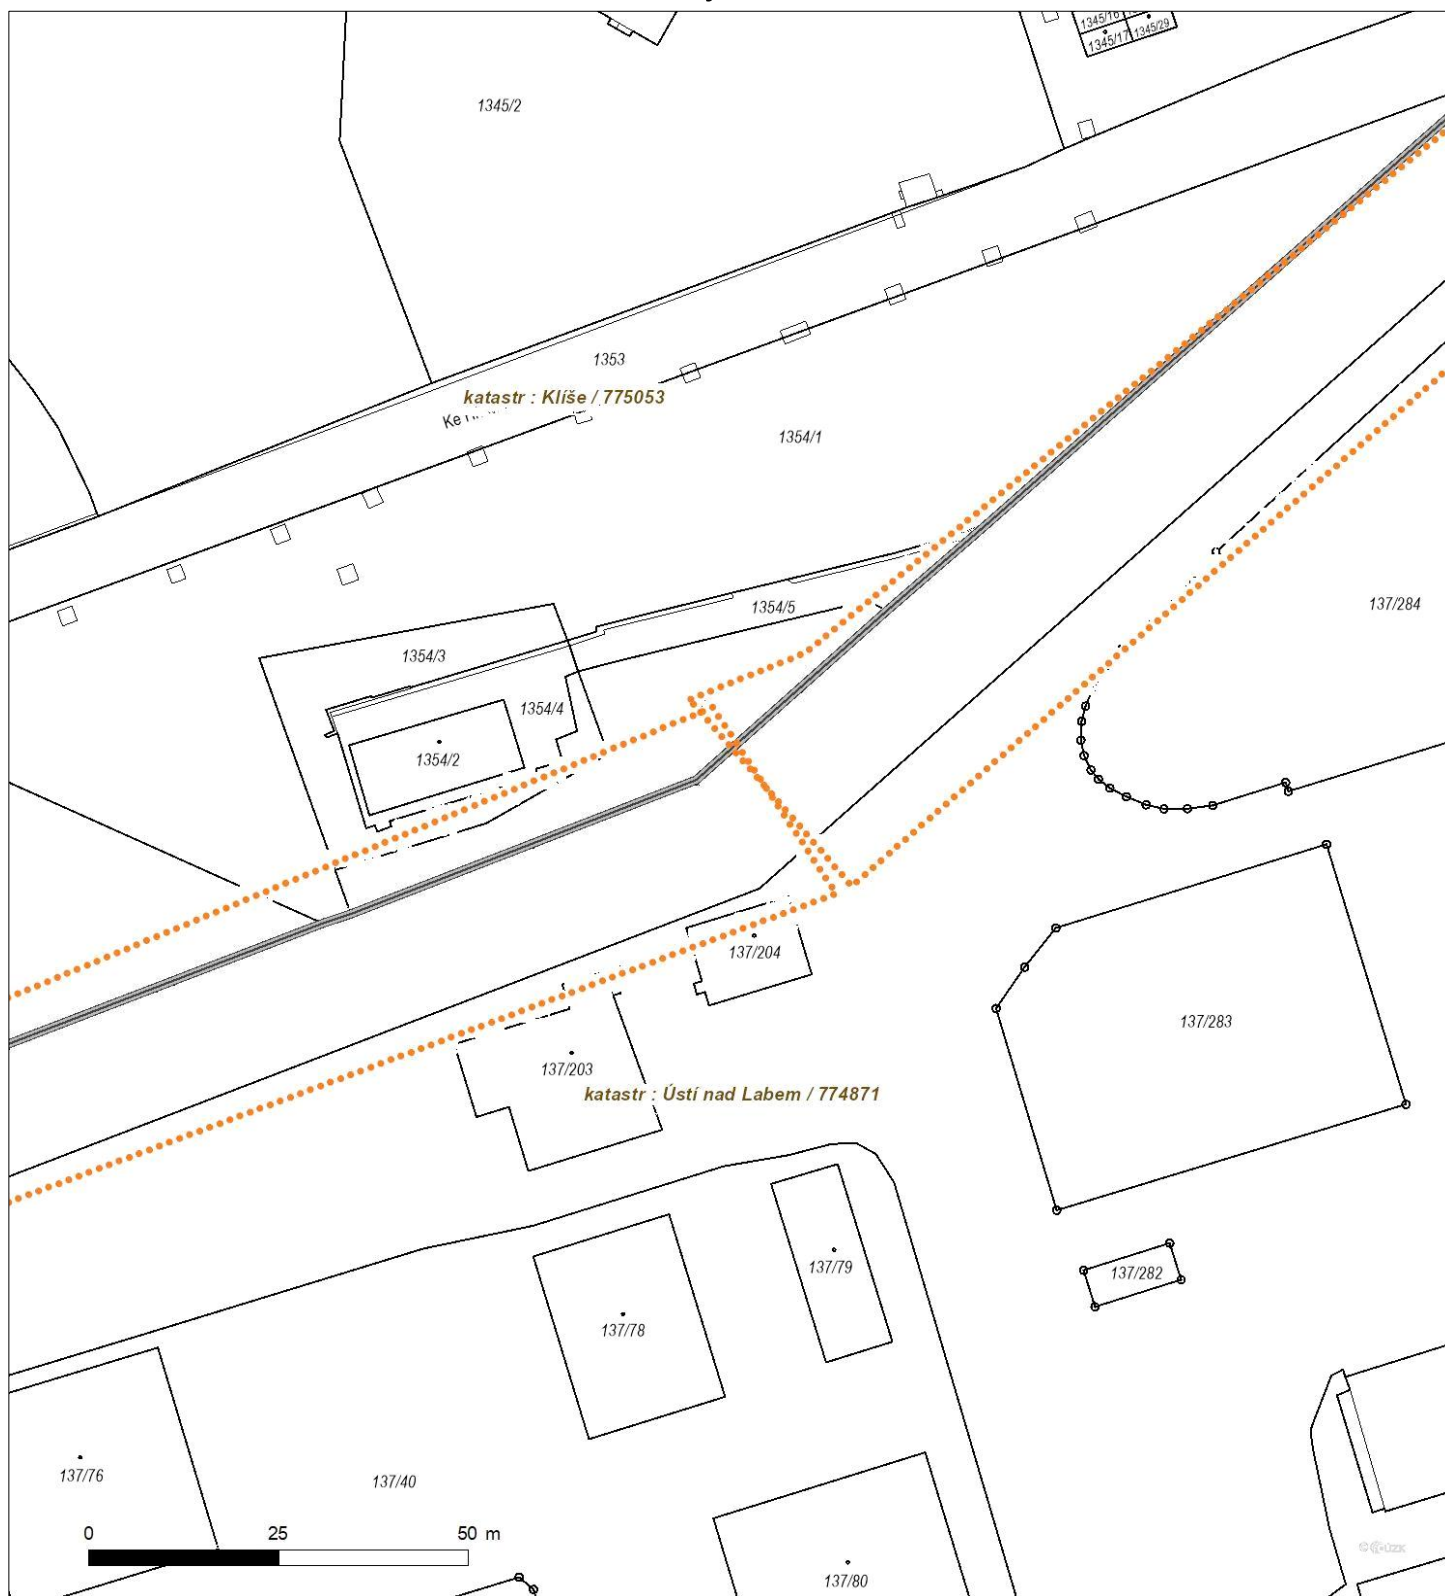






Platí pouze se sdělením číslo 0201848528.

Zakreslené polohy zařízení v příloze jsou pouze informativní.

### Situační výkres - list 11

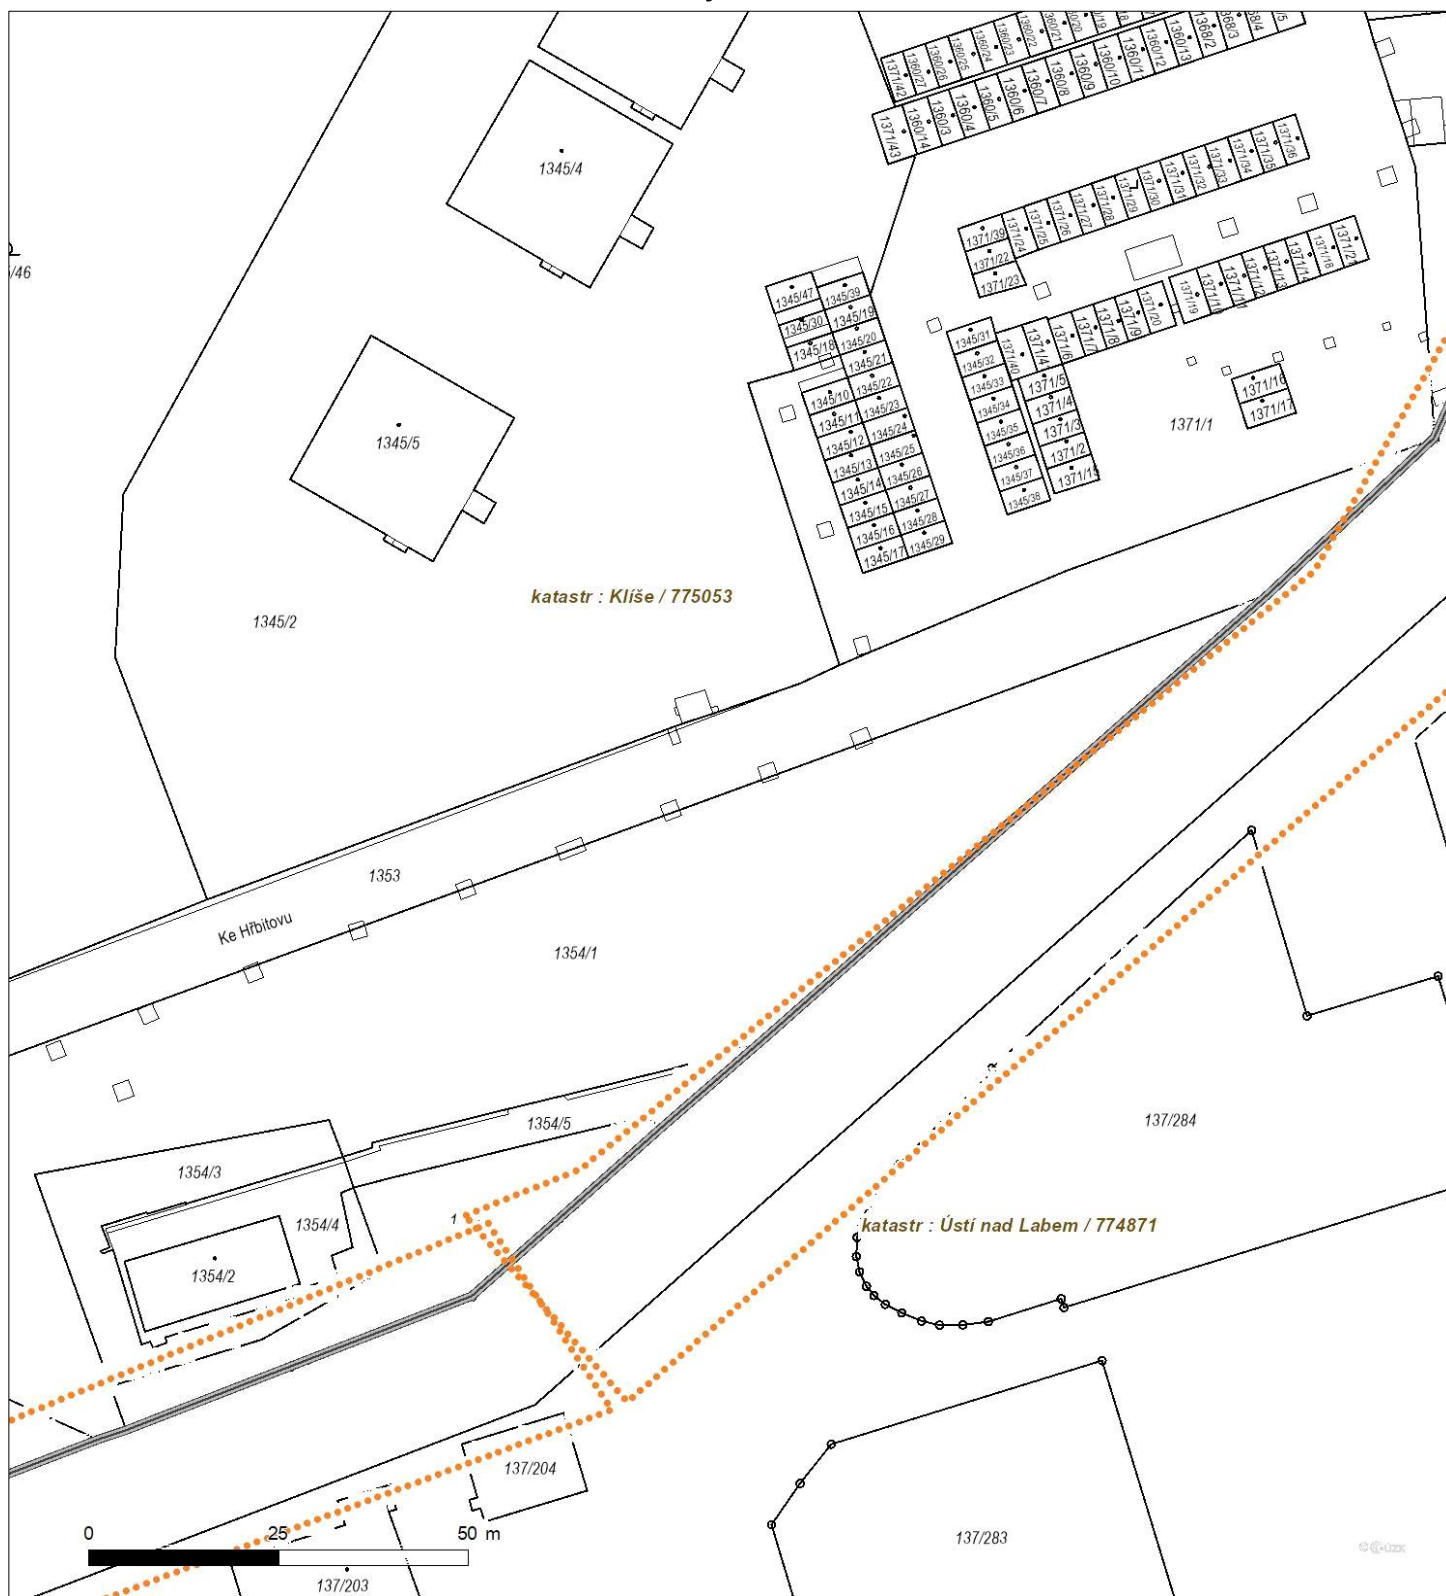



Platí pouze se sdělením číslo 0201848528.

Zakreslené polohy zařízení v příloze jsou pouze informativní.

## Situační výkres - list 12

