


STÁVAJÍCÍ STAV - RUŠENÉ  
STOŽÁRY VČETNĚ SVÍTIDEL  
ÚSEK č.1

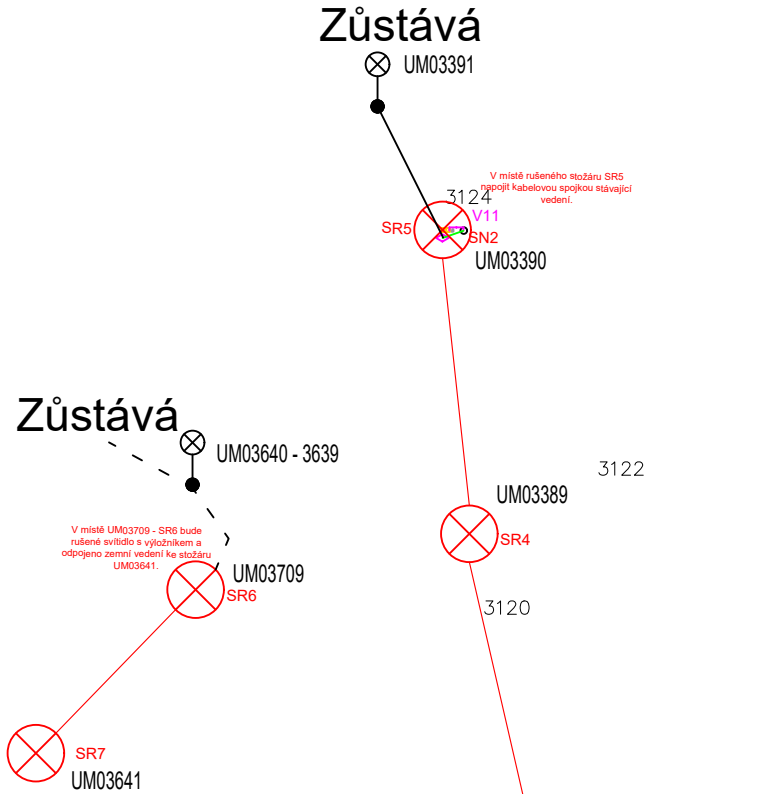


Legenda

- nový stožár včetně svítidla
- nový stožár - přechodový včetně svítidla
- UM03438 a UM03709 (pouze výměna svítidla a výložníku)
- stávající stožár
- rušený stožár
- nové vedení (CYKY-J 4x16mm<sup>2</sup>)
- rušené vedení
- stávající vedení
- rozvaděč VO
- kabelová spojka
- nové svítidlo na výložníku č. x na trakčním stožáru č. y

Zůstává  
vedení k UM02839 -  
2844 (ZM UM092)

NAVRŽENÉ ŘEŠENÍ -  
NOVÝ STAV  
ÚSEK č.1

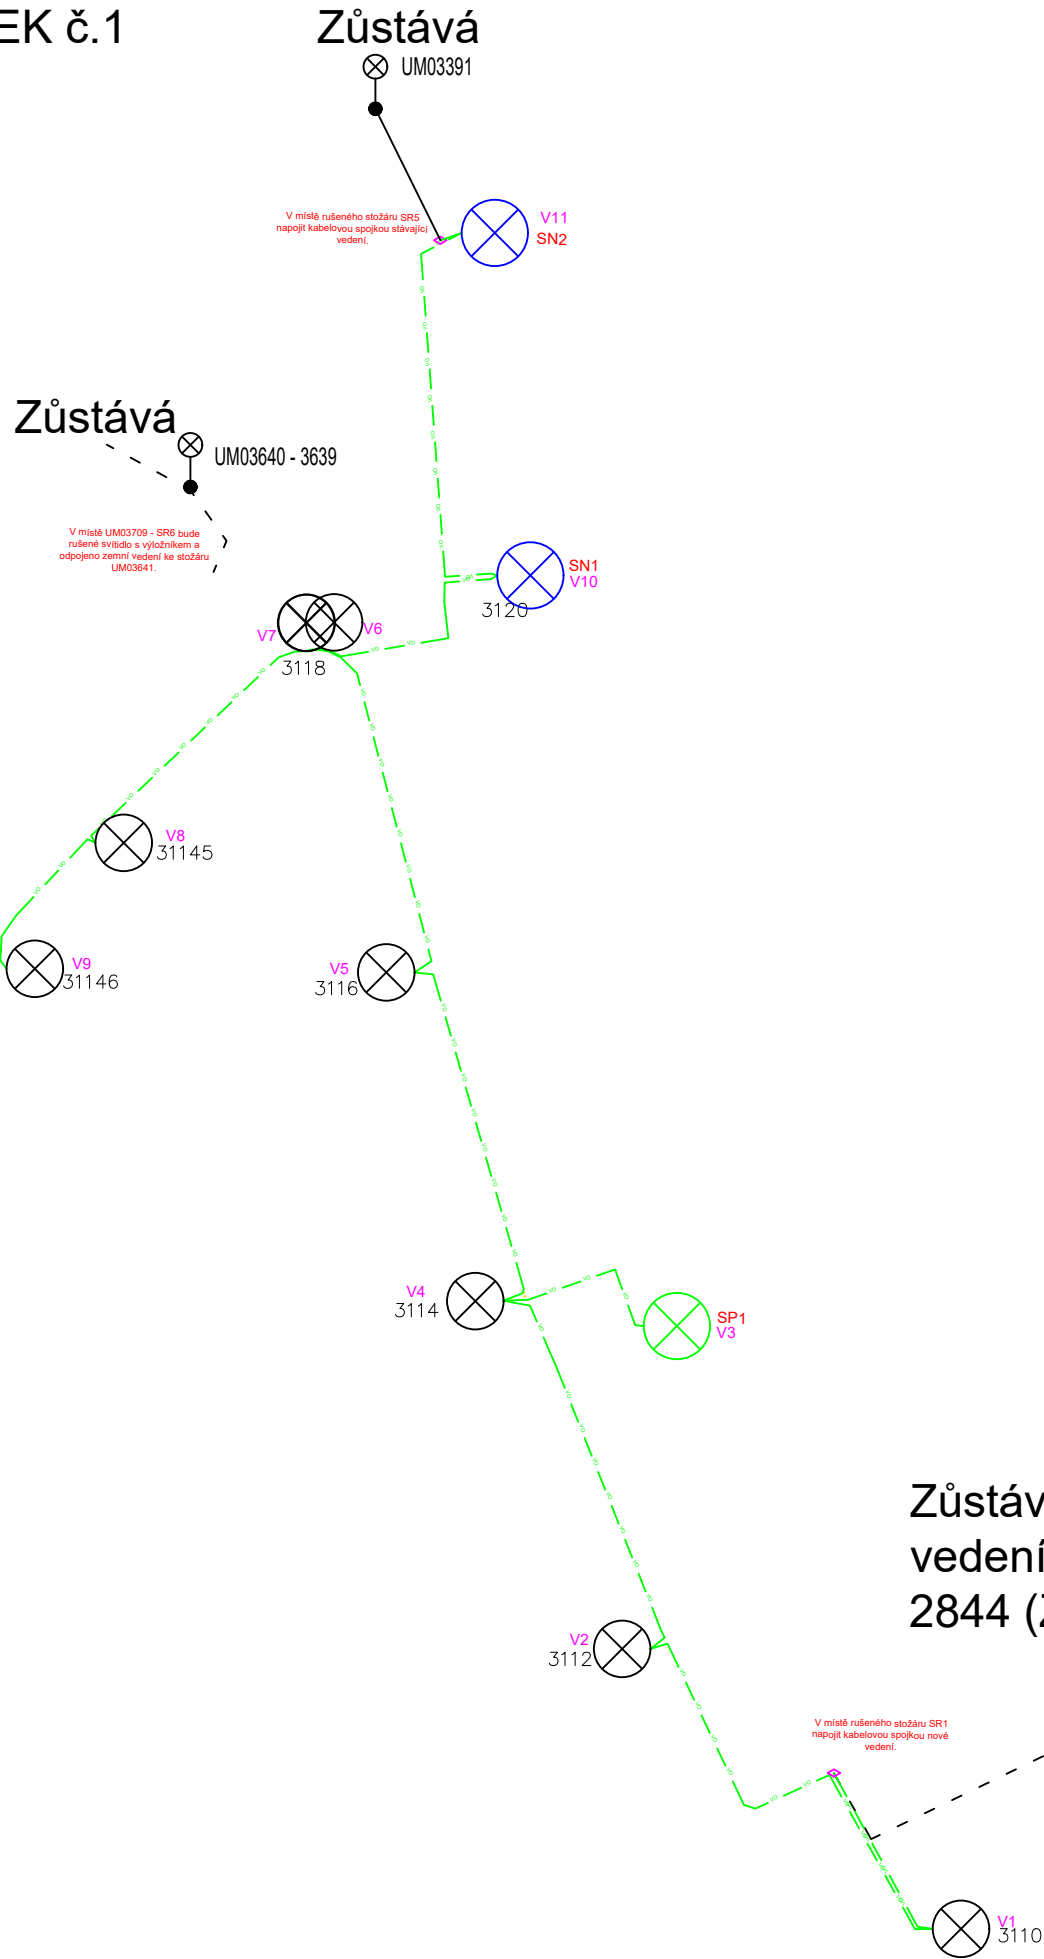


Zůstává  
vedení k UM02839 -  
2844 (ZM UM092)

ČÍSLO REVIZE:	POPIS ZMĚNY / ODŮVODNĚNÍ:	DATUM:

ČÁST D  
SO 431

SOUŘADNICOVÝ SYSTÉM S-JTSK, VÝŠKOVÝ SYSTÉM BpV

AUTORIZACE

OBJEDNATEL:	 <b>Město Ústí nad Labem</b> Statutární město Ústí nad Labem Velká Hradební 2336/8 401 00 Ústí nad Labem IČ: 00081531
-------------	---

ZHOTOVITEL:	NAVRHL / VYPRACOVAL: <b>Rostislav Brož</b>
 <b>PLANCON PRAHA, s.r.o.</b> Rubeška 215/1 190 00 Praha 9 - Vysočany	ZODPOVĚDNÝ PROJEKTANT: <b>Ing. Petr Krupička</b>
	TECHNICKÁ KONTROLA: <b>Ing. Petr Krupička</b>

AKCE:	<b>Mezní ulice - rekonstrukce komunikace</b>	ČÍSLO ZAKÁZKY:	23_004
		DATUM:	03/2023
		FORMÁT:	2 x A4
		MĚŘITKO	
ČÍSLO OBJEKTU:	NÁZEV OBJEKTU:	REVIZE:	<b>00</b>
<b>SO 431</b>	<b>Veřejné osvětlení</b>	STUPEŇ PD:	PARÉ:
ČÍSLO PŘÍLOHY:	NÁZEV PŘÍLOHY:	<b>RDS</b>	
<b>03.1</b>	<b>Blokové schéma - úsek 1</b>		