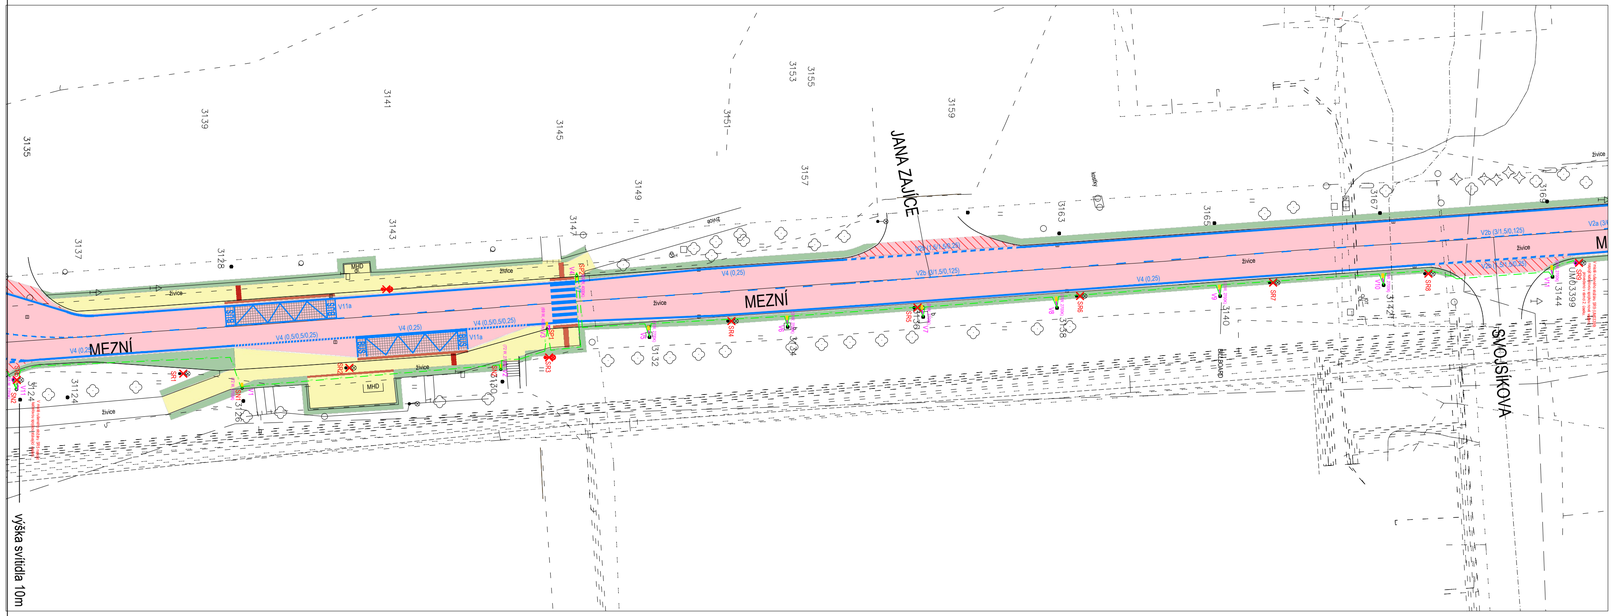

LEGENDA SO 431 - VO

- NOVÝ STOŽÁR Snx
- NOVÝ STOŽÁR Spx - přechodový
- STÁVAJÍCÍ STOŽÁR
- RUŠENÝ STOŽÁR
- NOVÉ VEDENÍ VO
- STÁVAJÍCÍ VEDENÍ VO
- RUŠENÉ VEDENÍ VO
- KABELOVÁ SPOJKA

OCHRANA PŘED DOTYKEM
-NEŽIVÝCH ČÁSTÍ: AUTOMATICKÝM ODPOJENÍM OD ZDROJE
-ŽIVÝCH ČÁSTÍ: KRYTÍM A IZOLACÍ
VNĚJŠÍ VLIVY (332000-5-51 ed.3) -AB8, AD3, AF2, AN2, AQ3,AS2
CHARAKTER PROSTORU -ABNORMÁLNÍ
OCHRANA PŘED ÚRAZEM -NORMÁLNÍ
PŘI SOUBĚHU A KŘÍŽENÍ S PODZEMNÍMI INŽENÝRSKÝMI SÍTĚMI MUSÍ BÝT DODRŽENY PŘEDEPSANÉ ODSTUPOVÉ VZDÁLENOSTI DLE PLATNÝCH NOREM
STÁVAJÍCÍ INŽENÝRSKÉ SÍTĚ JSOU ZAKRESLENY POUZE ORIENTAČNĚ
PŘED ZAPOČETÍM VÝKOPOVÝCH PRACÍ JE NUTNO NECHAT VYTYČIT STÁVAJÍCÍ PODZEMNÍ
INŽENÝRSKÉ SÍTĚ ZA ÚČASTI JEJICH SPRÁVCŮ
VEŠKERÉ ROZVODY MUSÍ BÝT PROVEDENY DLE NOREM A PŘEDPISŮ PLATNÝCH V DOBĚ REALIZACE
DALŠÍ PROVEDENÍ ROZVODŮ VIZ. TEXTOVÁ ČÁST
VEŠKERÉ ZMĚNY A NEJASNOSTI NUTNO KONZULTOVAT S PROJEKTANTEM
V PŘÍPADĚ NEJASNOSTÍ PLATÍ KOORDINAČNÍ SITUACE, POZOR NA NEZAKRESLENÉ PODZEMNÍ INŽ. SÍTĚ

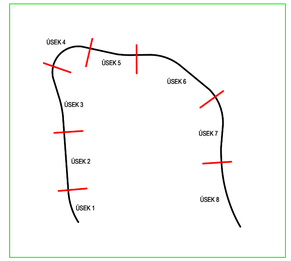

ČÍSLO REVIZE:	POPIS ZMĚNY / ODŮVODNĚNÍ:	DATUM:

ČÁST D
SO 431

SOUŘADNICOVÝ SYSTÉM S-JTSK, VÝŠKOVÝ SYSTÉM Bpv

AUTORIZACE

OBJEDNATEL:

Město Ústí nad Labem

Statutární město Ústí nad Labem
Velká Hradební 2336/8
401 00 Ústí nad Labem
IČ: 00081531

ZHOTOVITEL:

PLANCON PRAHA, s.r.o.
Rubeška 215/1
190 00 Praha 9 - Vysočany

NAVRHL / VYPRACOVAL:	**Rostislav Brož**
ZODPOVĚDNÝ PROJEKTANT:	**Ing. Petr Krupička**
TECHNICKÁ KONTROLA:	**Ing. Petr Krupička**

AKCE:	**Mezní ulice - rekonstrukce komunikace**	ČÍSLO ZAKÁZKY:	23_004
		DATUM:	03/2023
		FORMÁT:	4 x A4
		MĚŘÍTKO	1:500
ČÍSLO OBJEKTU:	NÁZEV OBJEKTU:	REVIZE:	**00**
SO 431	Veřejné osvětlení	STUPEŇ PD:	**RDS**
ČÍSLO PŘÍLOHY:	NÁZEV PŘÍLOHY:	PARÉ:	
02.2	Situace - úsek 2		