



STÁVAJÍCÍ STAV -  
RUŠENÉ STOŽÁRY  
VČETNĚ SVÍTIDEL  
ÚSEK č.2

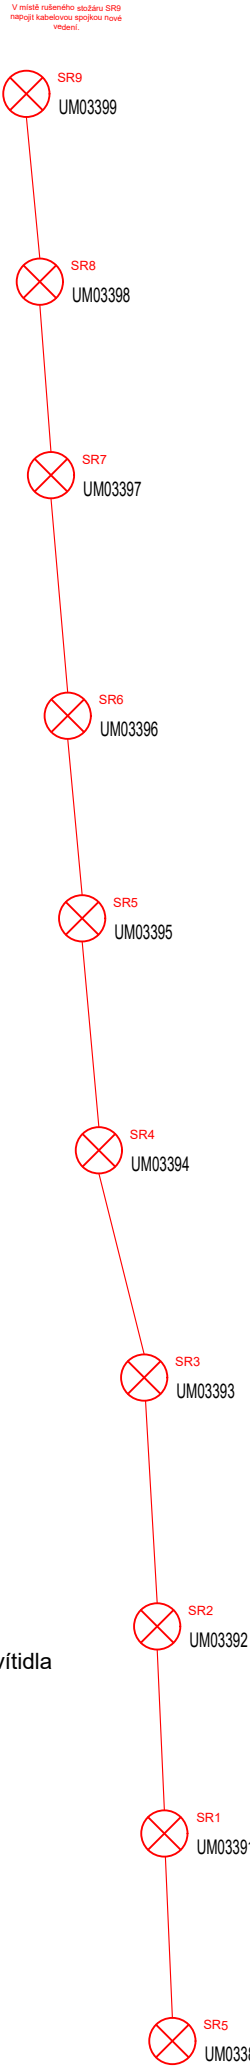

NAVRŽENÉ ŘEŠENÍ -  
NOVÝ STAV  
ÚSEK č.2

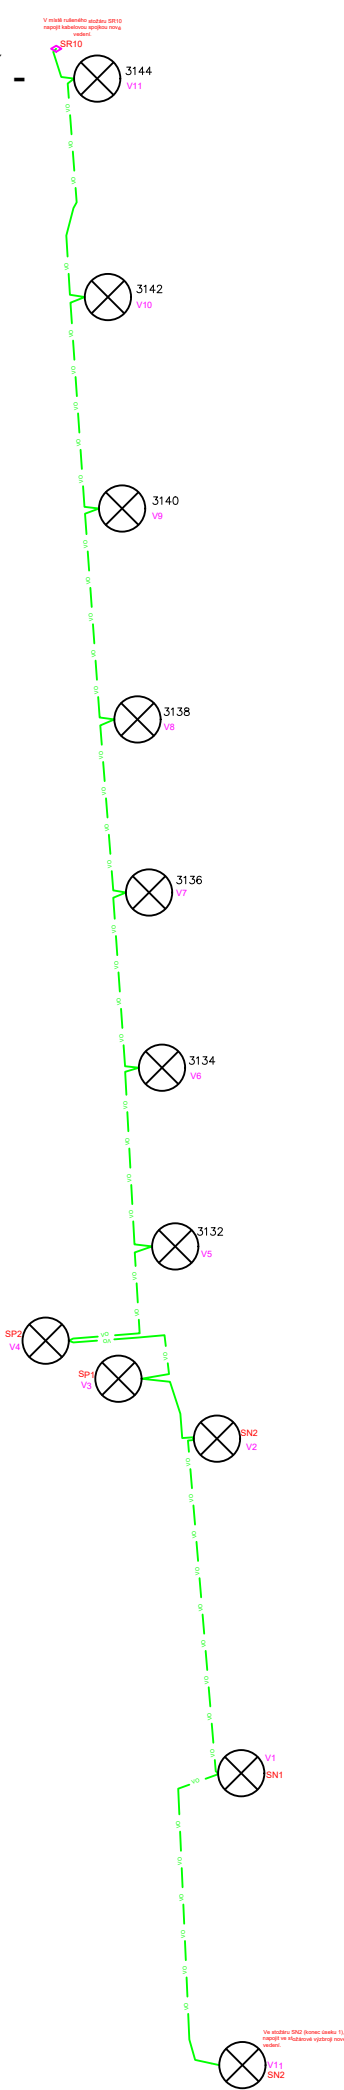

Legenda

- nový stožár včetně svítidla
- nový stožár - přechodový včetně svítidla
- stávající stožár
- rušený stožár
- nové vedení (CYKY-J 4x16mm<sup>2</sup>)
- rušené vedení
- stávající vedení
- kabelová spojka
- nové svítidlo na výložníku č. x na trakčním stožáru č. y

ČÍSLO REVIZE:	POPIS ZMĚNY / ODŮVODNĚNÍ:	DATUM:

ČÁST D  
SO 431

SOUŘADNICOVÝ SYSTÉM S-JTSK, VÝŠKOVÝ SYSTÉM Bpv

AUTORIZACE

OBJEDNATEL:	
	Město Ústí nad Labem Statutární město Ústí nad Labem Velká Hradební 2336/8 401 00 Ústí nad Labem IČ: 00081531
ZHOTOVITEL:	NAVRHL / VYPRACOVAL:
	Rostislav Brož
PLANCON PRAHA, s.r.o. Rubeška 215/1 190 00 Praha 9 - Vysočany	ZODPOVĚDNÝ PROJEKTANT:
	Ing. Petr Krupička
	TECHNICKÁ KONTROLA:
	Ing. Petr Krupička
AKCE:	ČÍSLO ZAKÁZKY:
Mezní ulice - rekonstrukce komunikace	23_004
ČÍSLO OBJEKTU:	DATUM:
SO 431	03/2023
NÁZEV OBJEKTU:	FORMÁT:
Veřejné osvětlení	2 x A4
ČÍSLO PŘÍLOHY:	MĚŘÍTKO
03.2	REVIZE:
Blokové schéma - úsek 2	00
	STUPEŇ PD:
	PARÉ:
	RDS