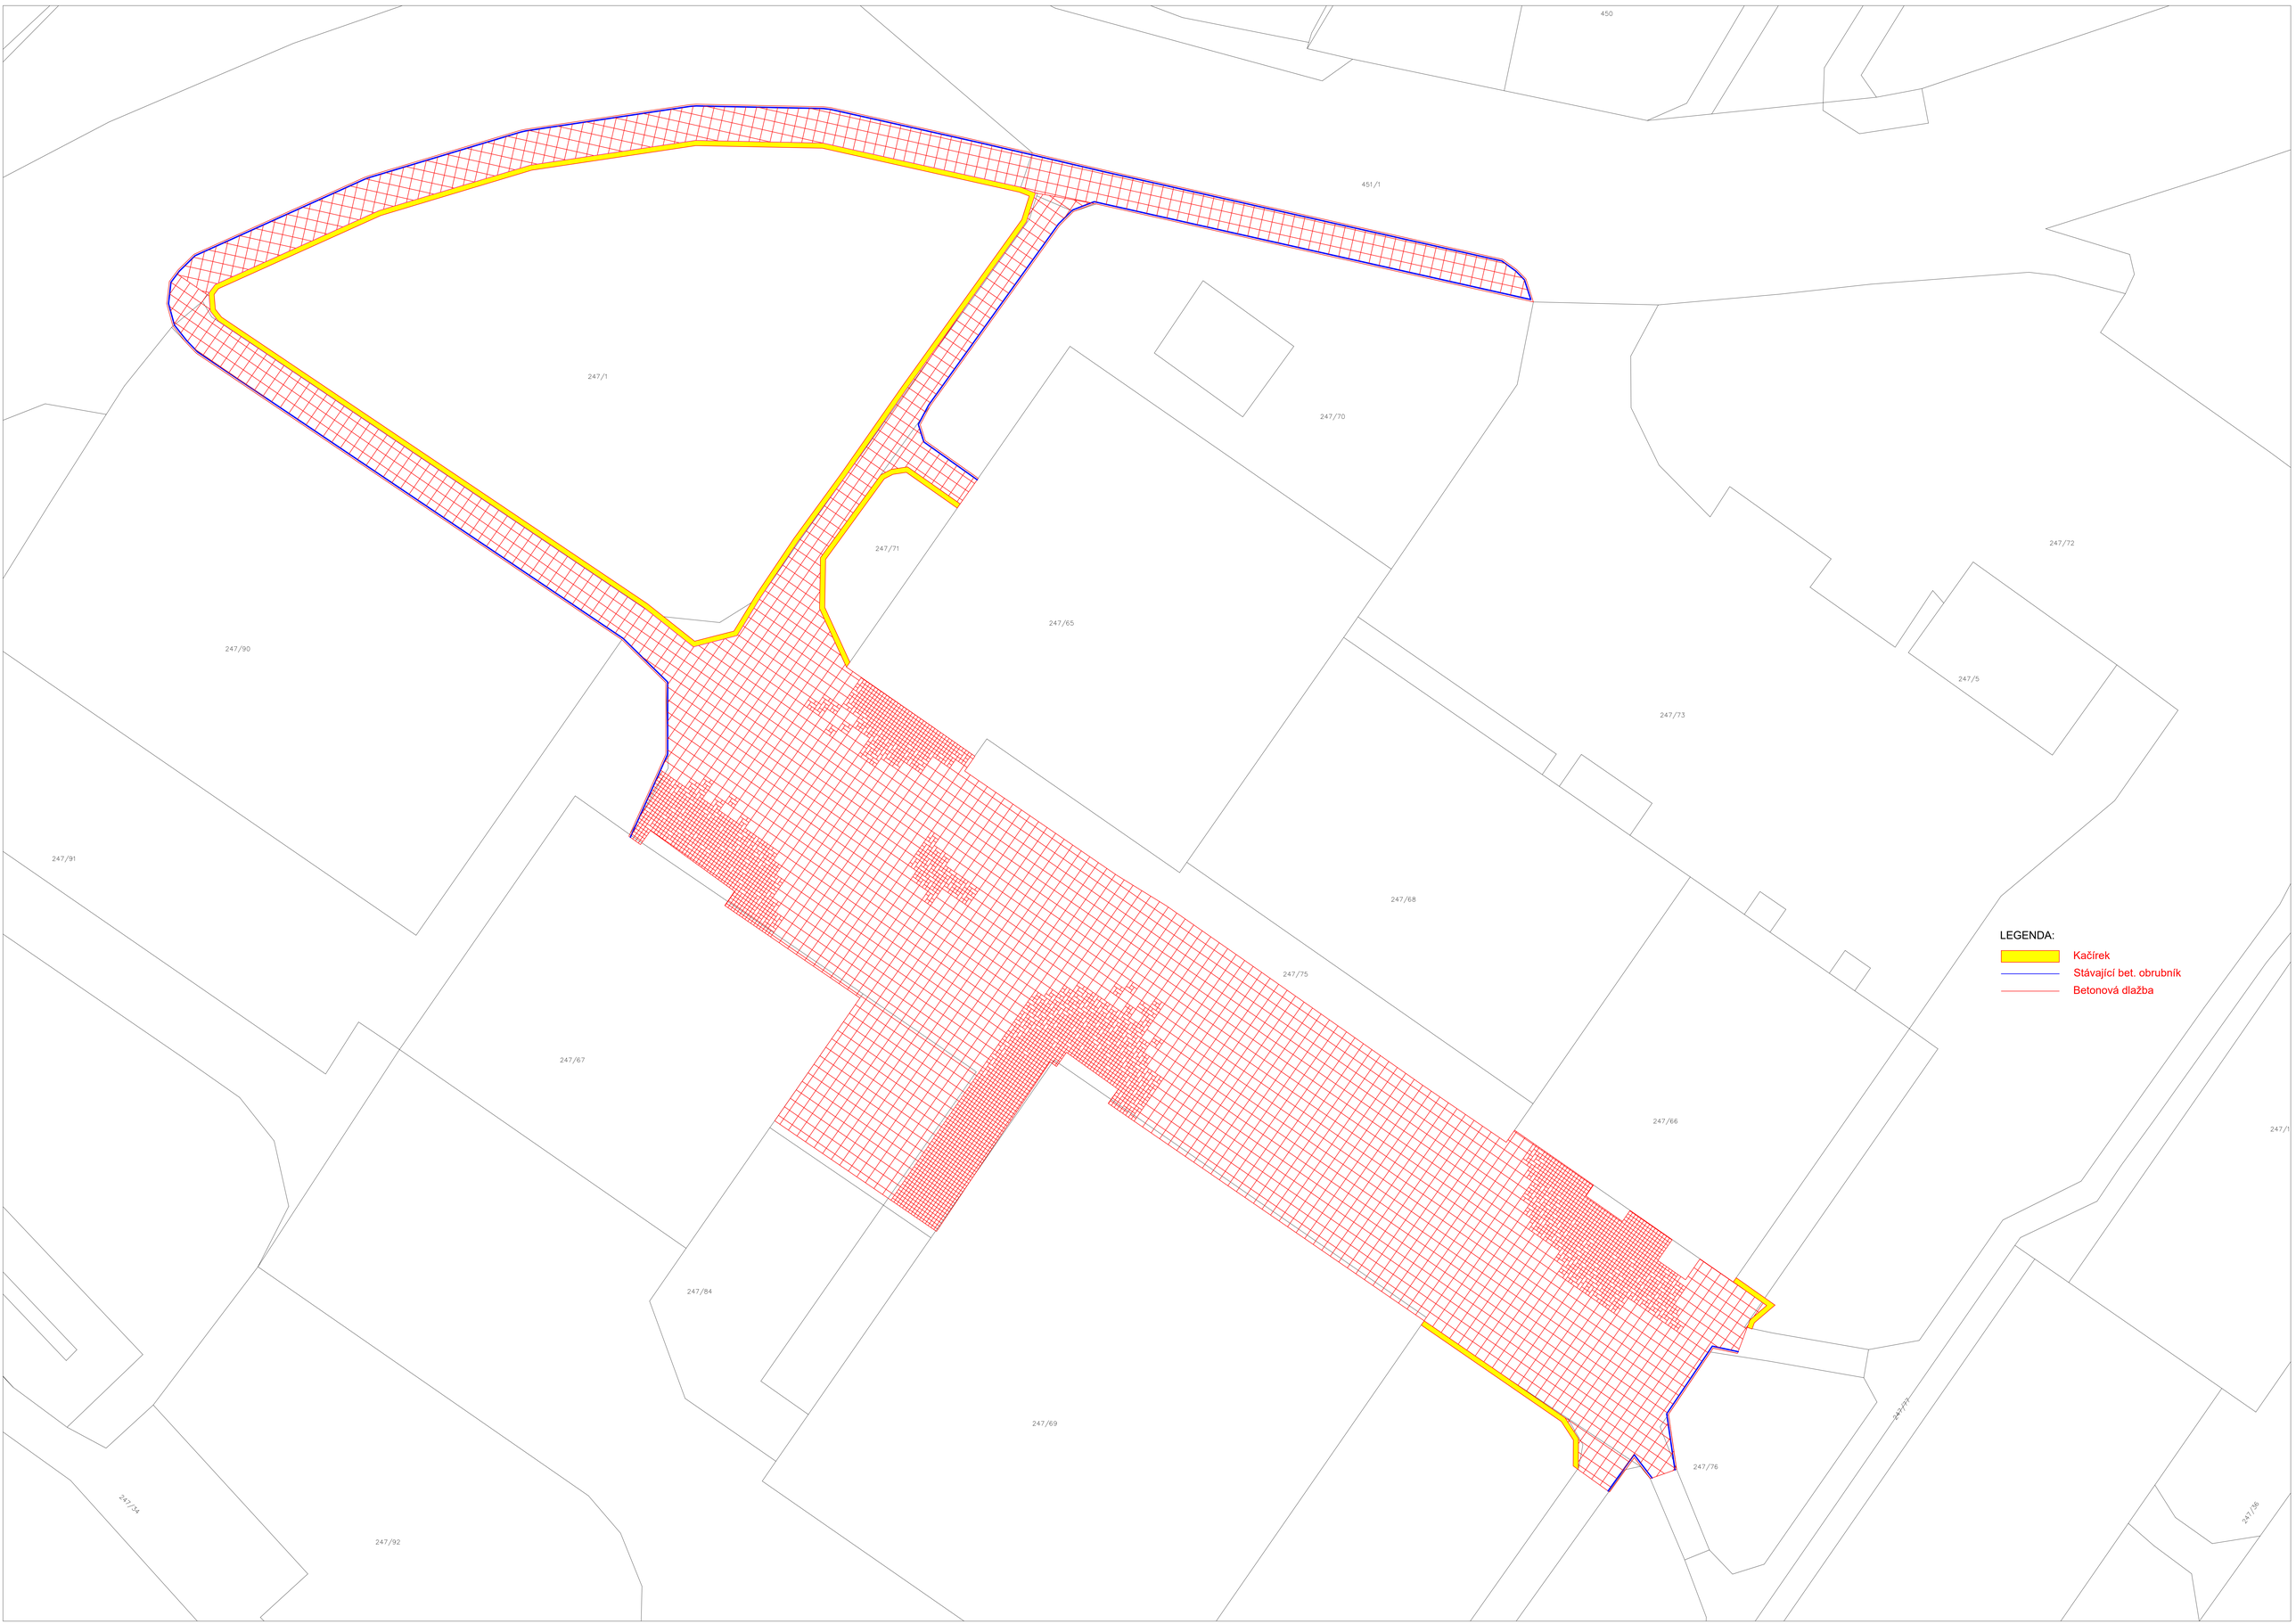
450
451/1
247/1
247/70
247/71
247/72
247/65
247/90
247/5
247/73
247/91
247/68
247/75
LEGENDA:
Kačírek
Stávající bet. obrubník
Betonová dlažba
247/67
247/66
247/84
247/69
247/76
247/34
247/92