
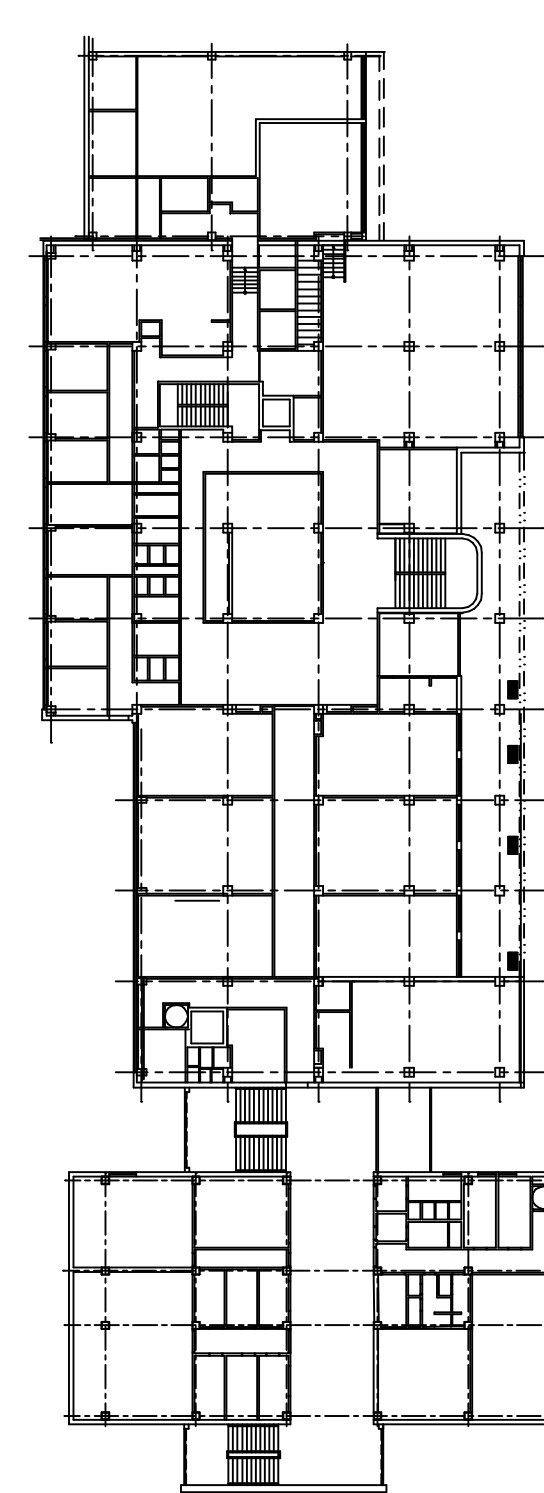


Objekt "A"

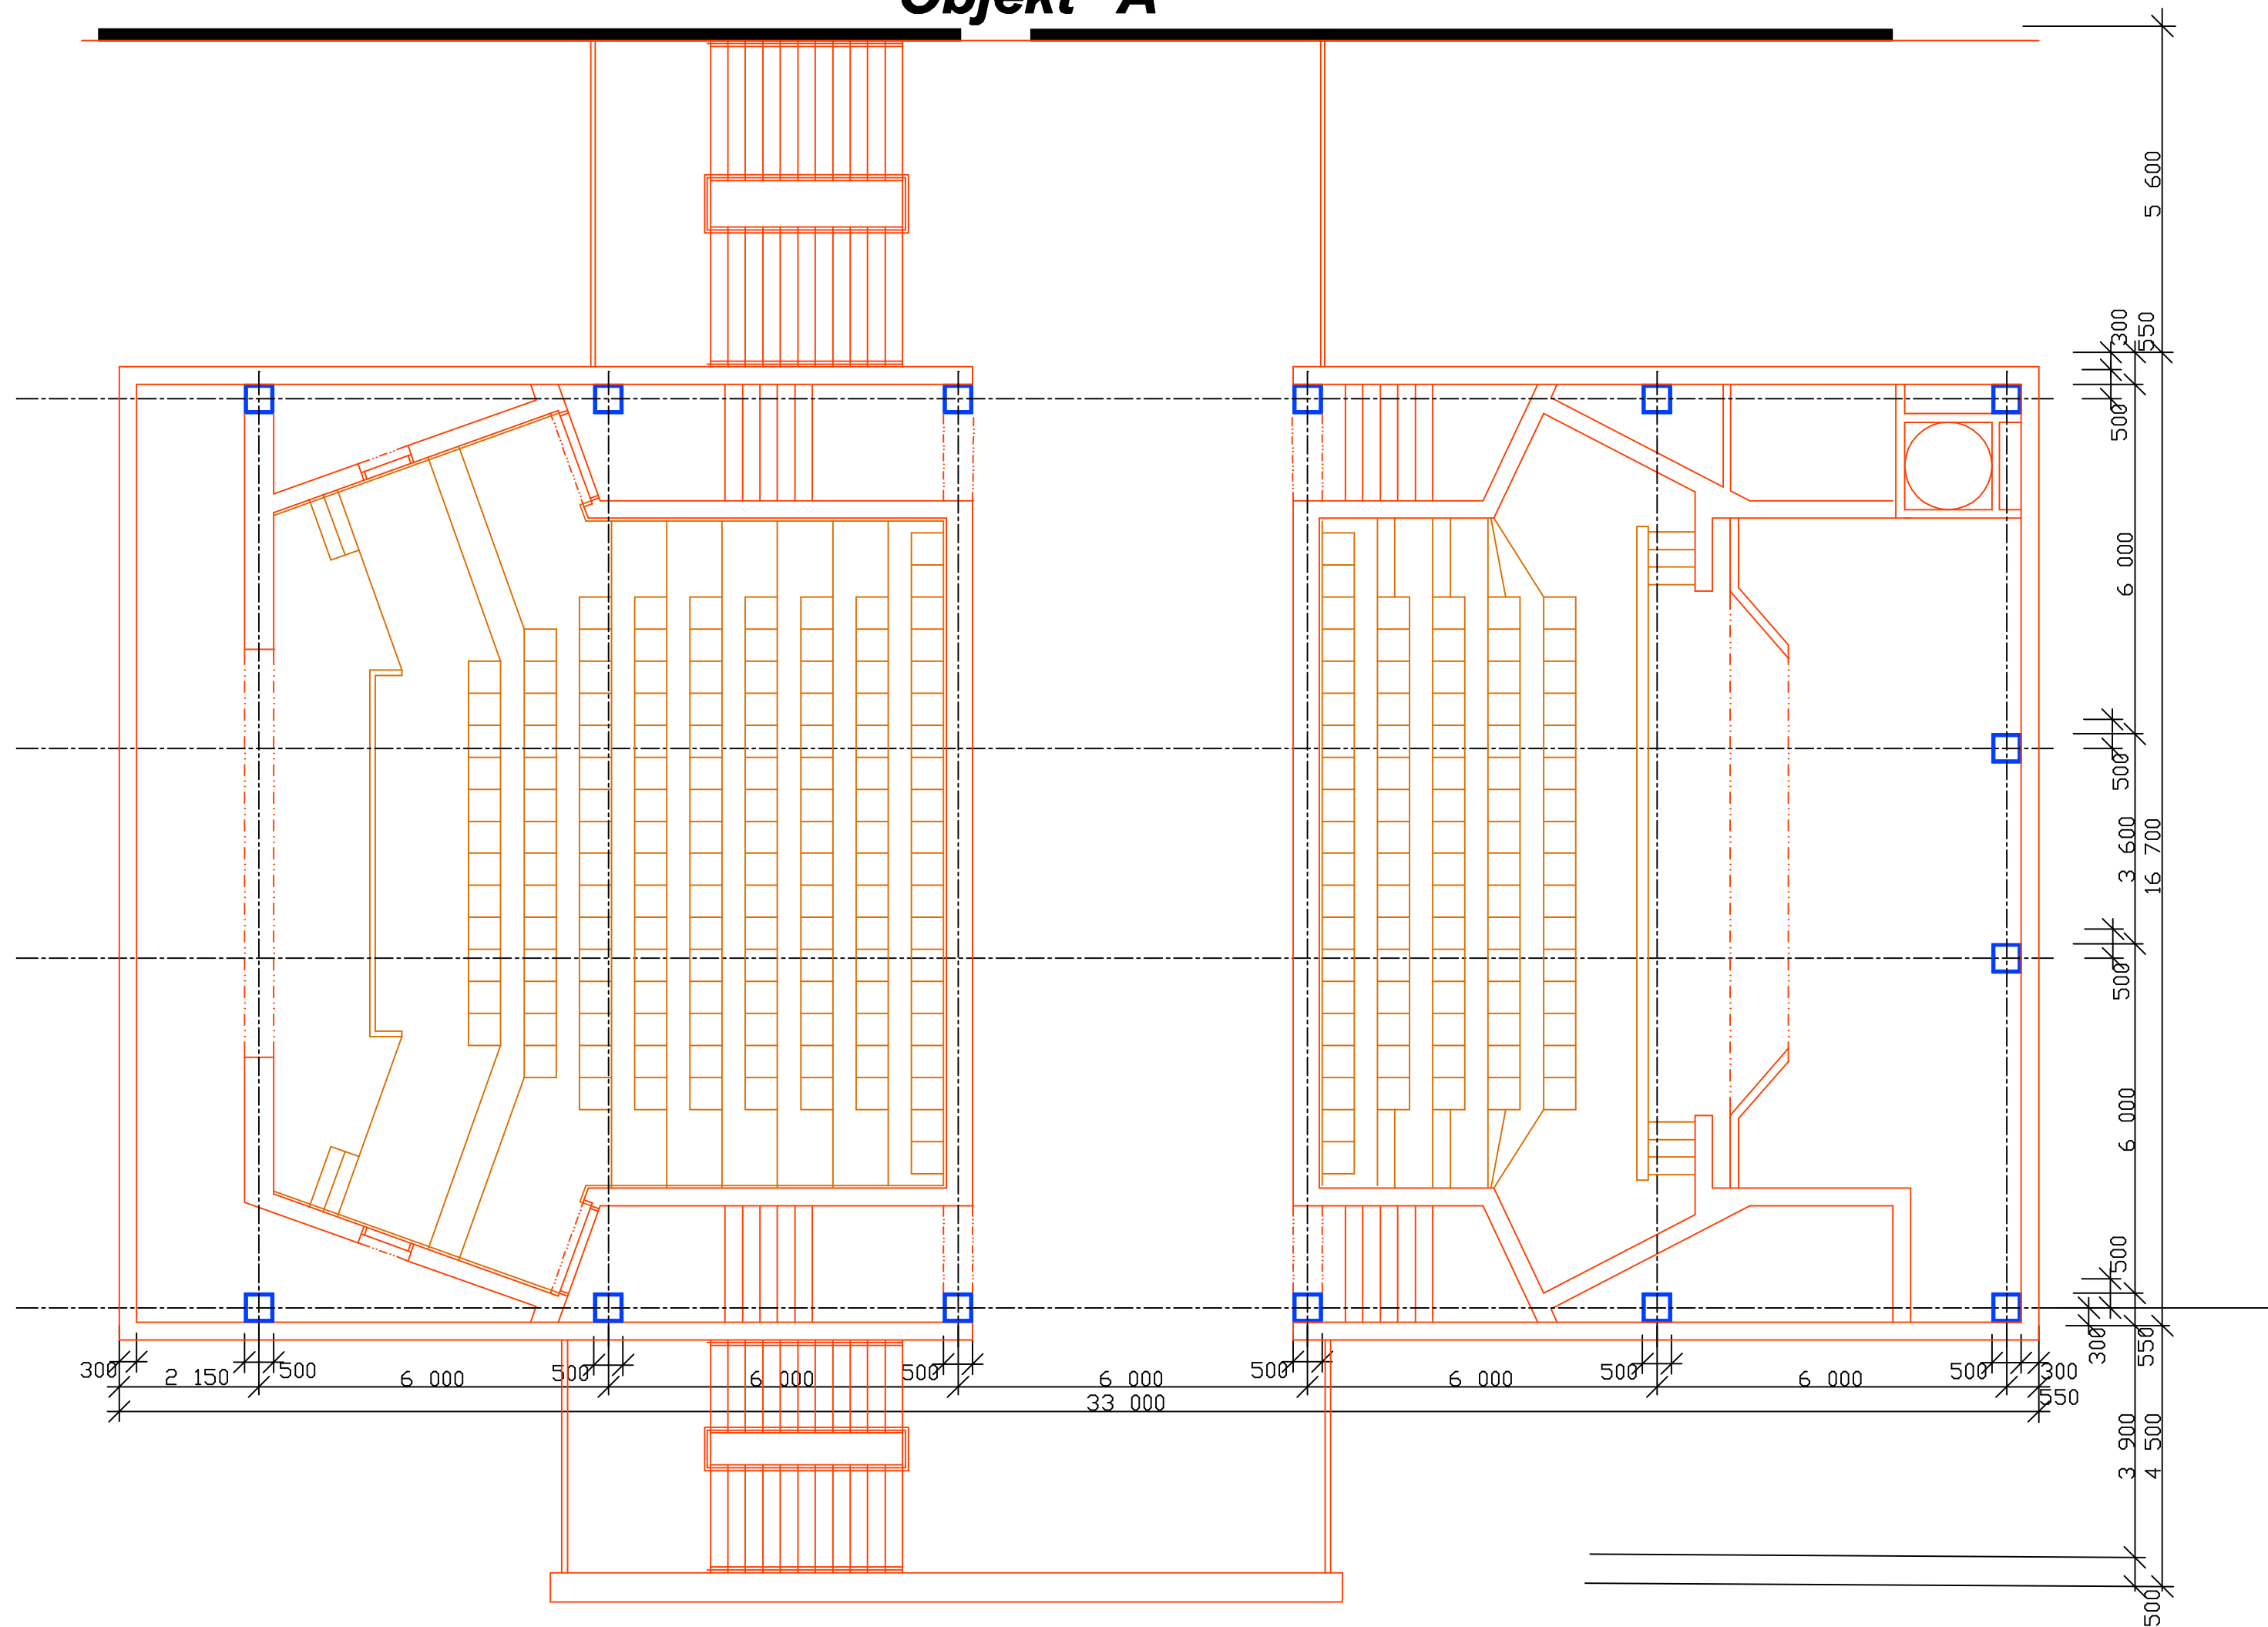

Příst.

Objekt A

Objekt B

Corso

Kulturní a společenské centrum
Města Ústí nad Labem

Objekt B - kino a divadelní sál

3. NP - 2. Patro

1 : 100

Září 2017

Ing Karel Lejško, Petr Mikula