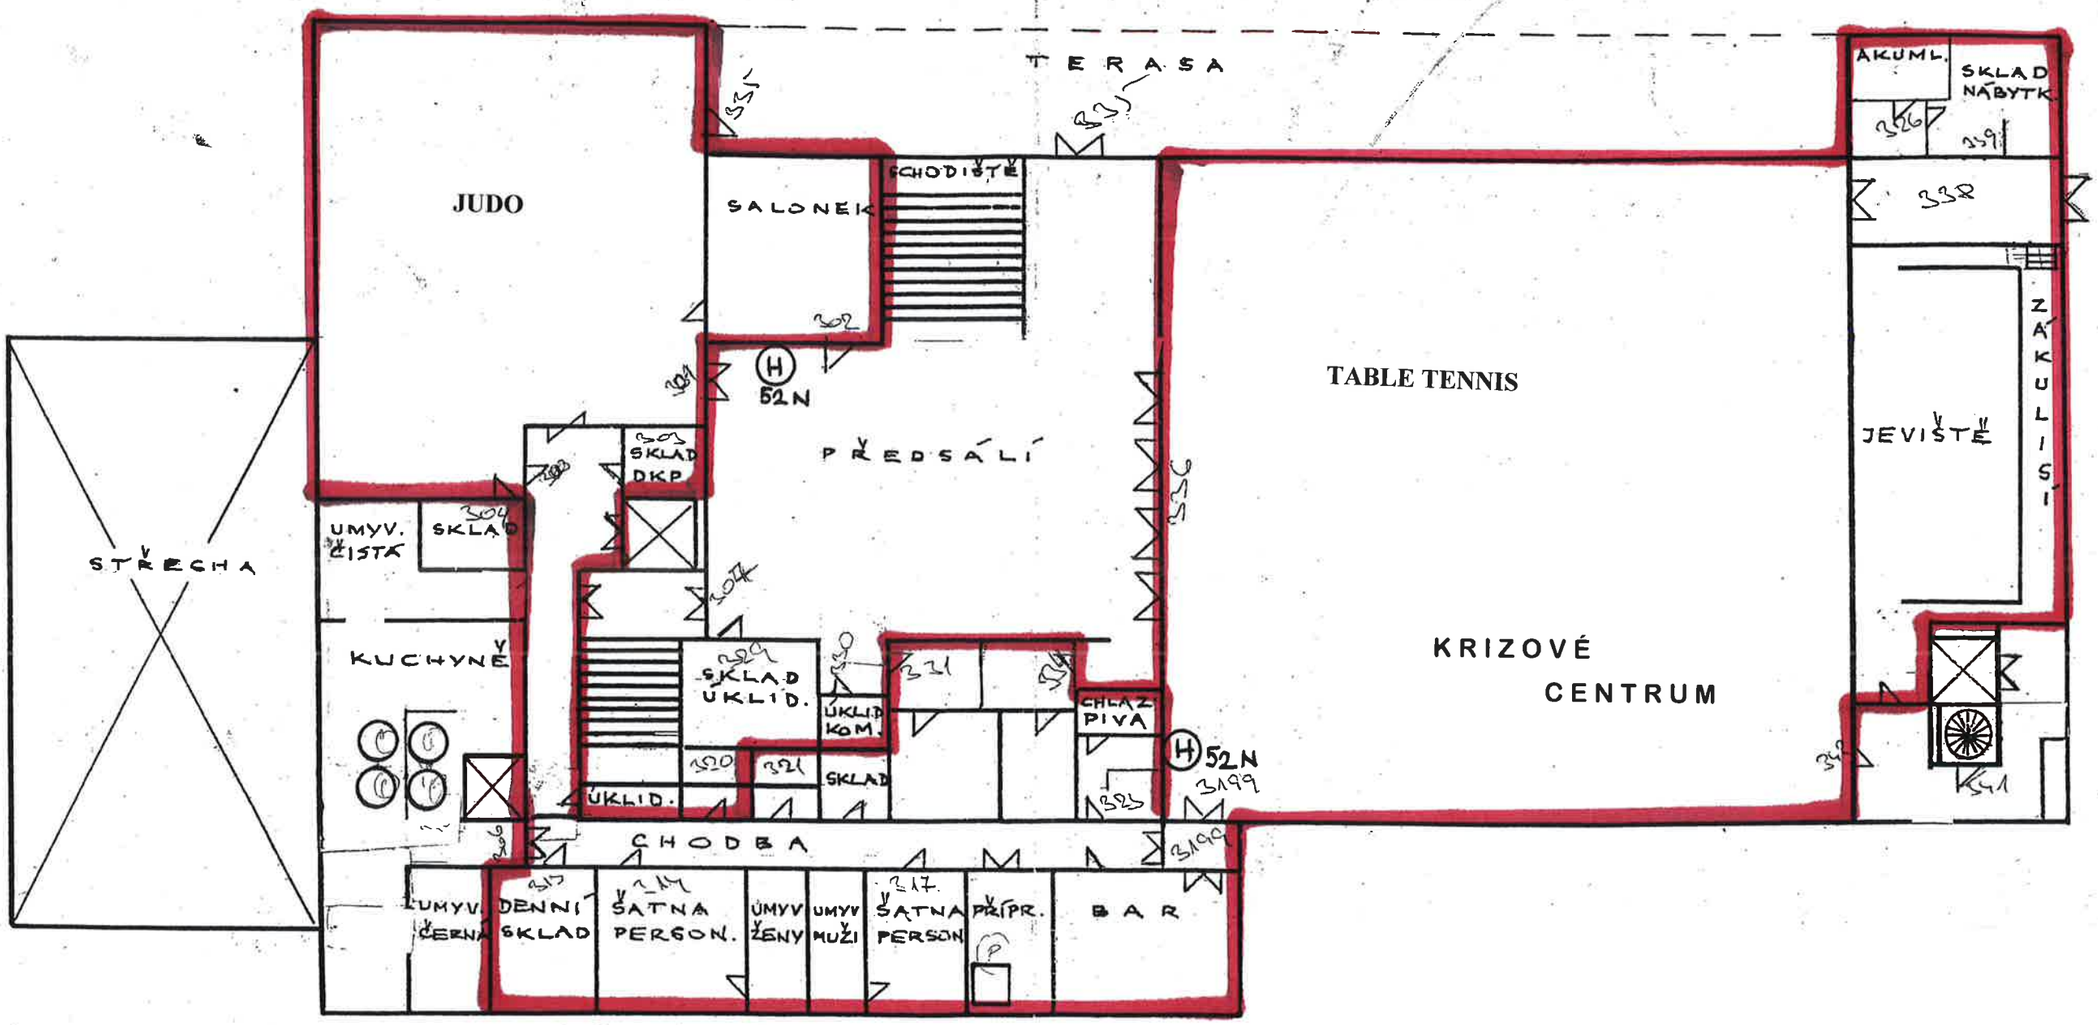

CORSO **stávající stav - objekt "A"**	01/2018
Půdorys – II.patro	3.NP