


NÁMĚSTÍ NAD GARÁŽEMI
PŘÍSTUP POUZE PO SCHODIŠTÍCH

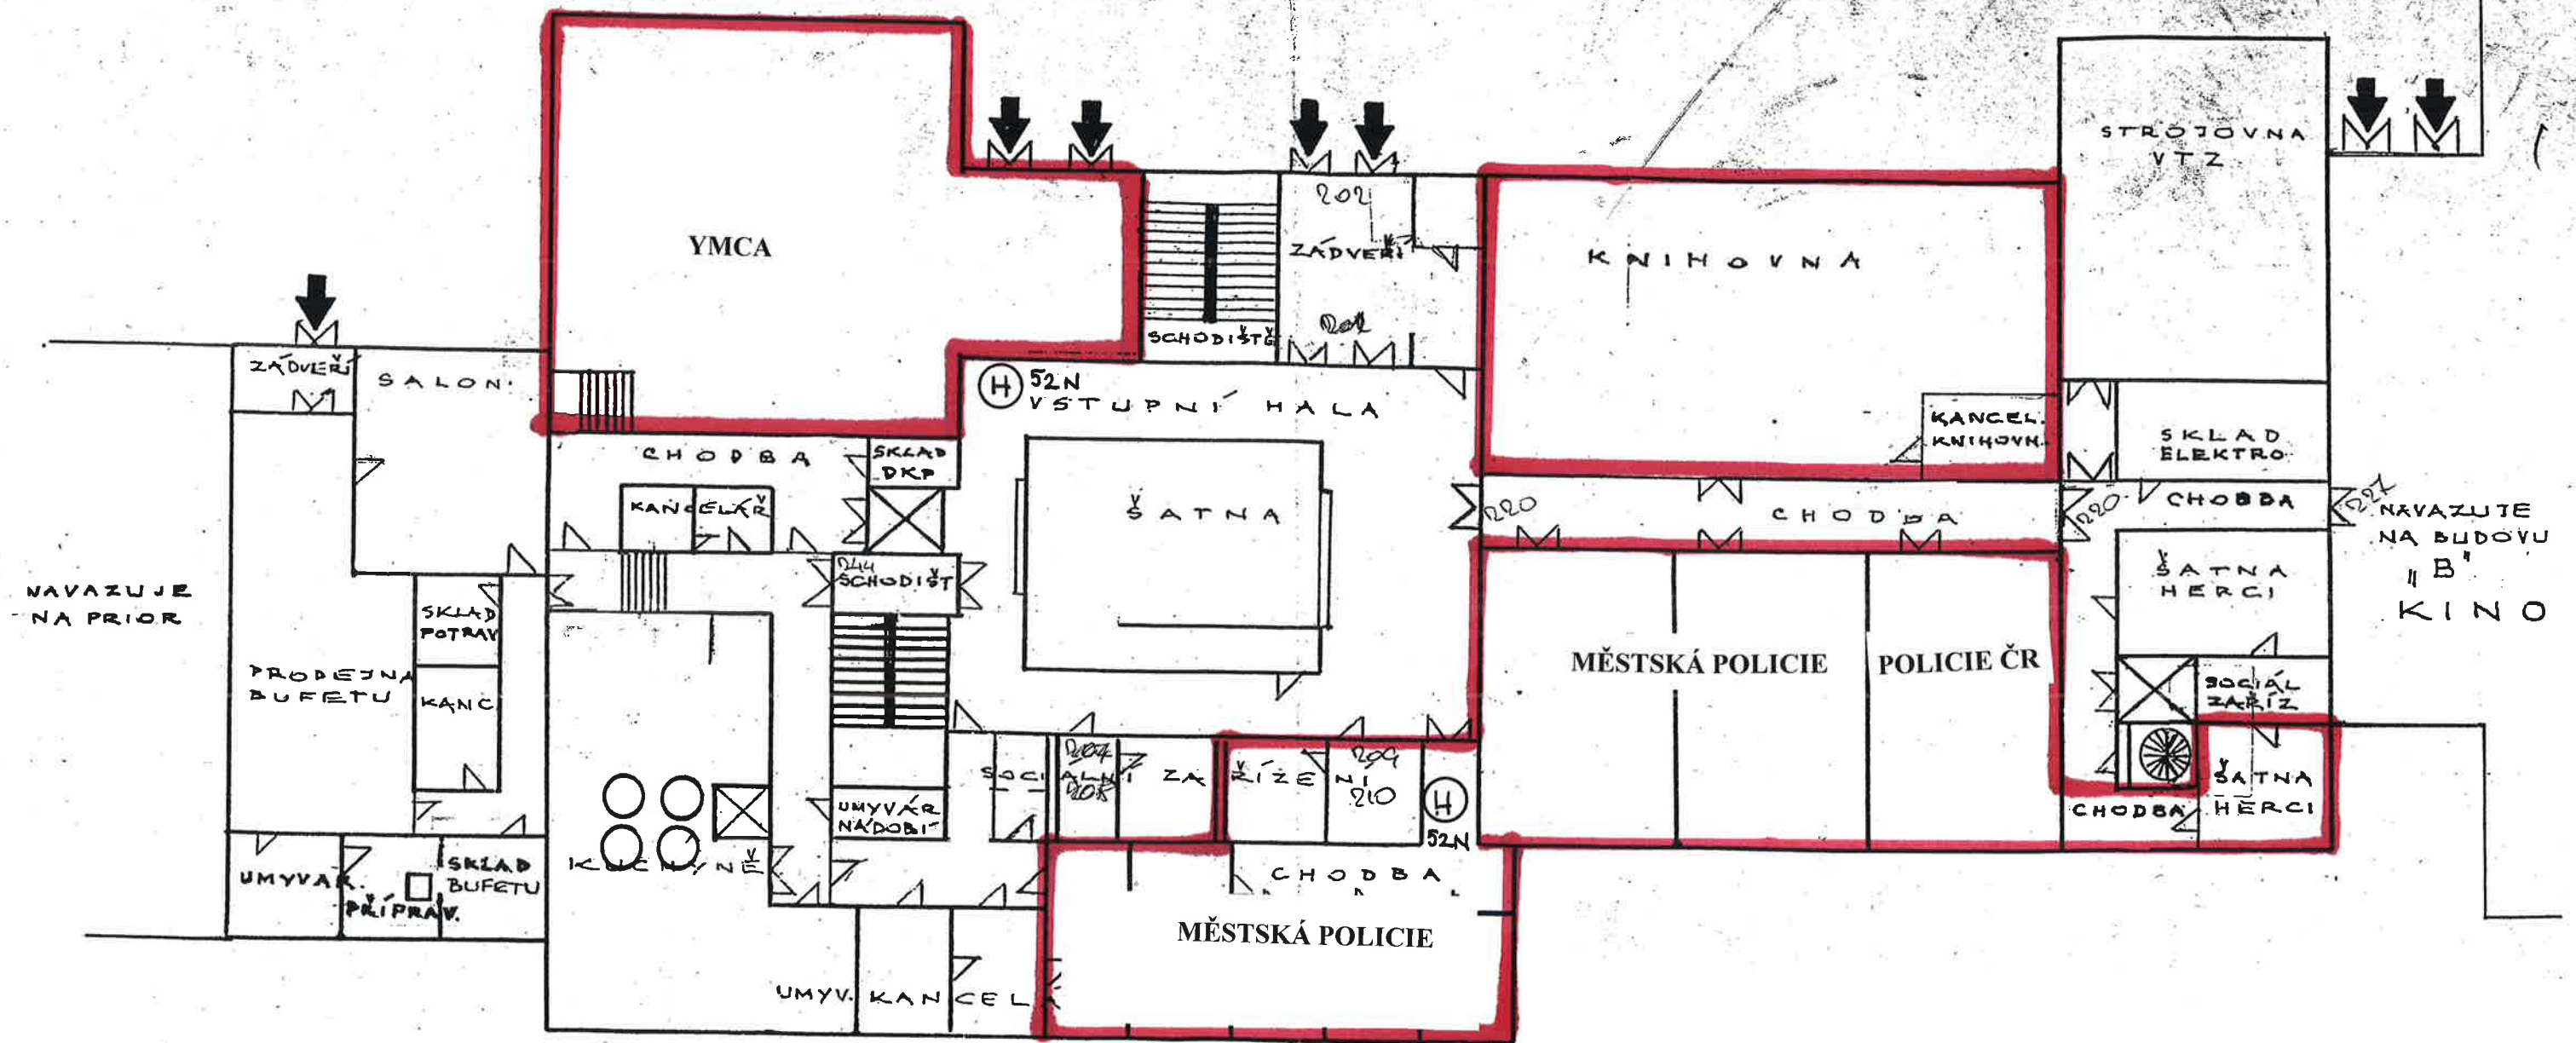

CORSO
stávající stav - objekt "A"
Půdorys – I.patro

01/2018

2.NP