


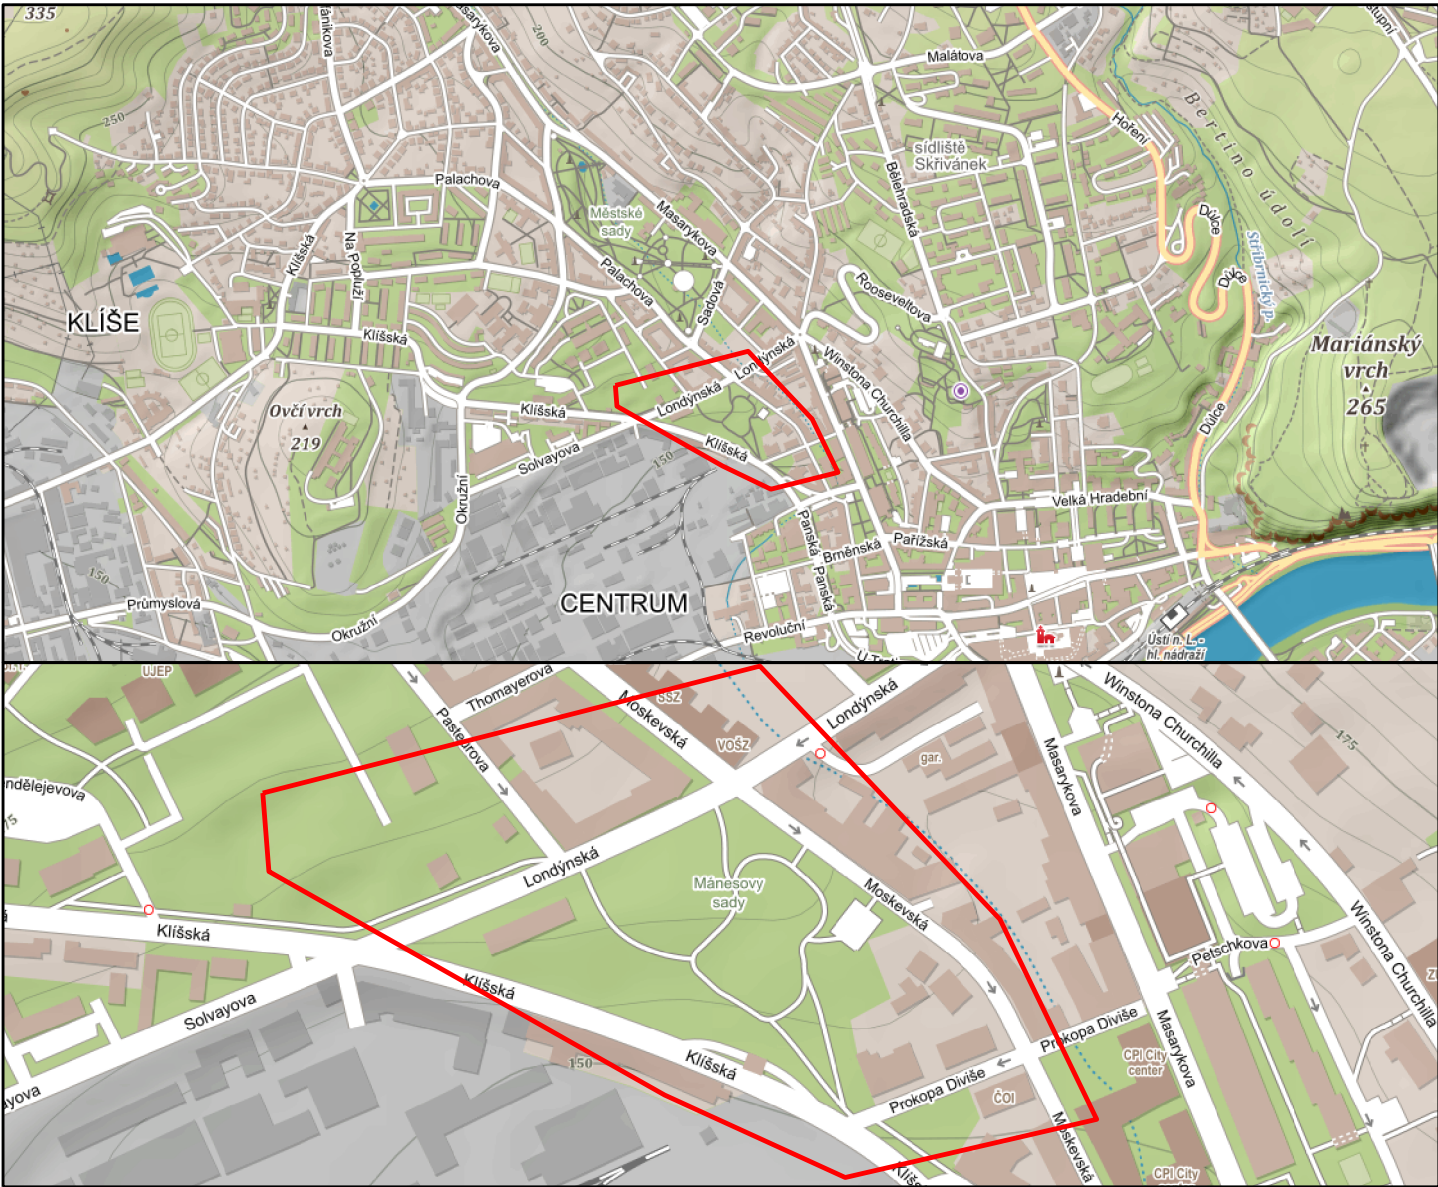

Katastrální území: Ústí nad Labem (774871)
Dotčené parcely: 4206, 592/1, 593/1, 593/2



AZ CONSULT, spol. s r.o.

Číslo zakázky.....19/016
Výrobek uvolněn k použití

Datum.....08/2019 ③

SOUŘADNICOVÝ SYSTÉM: S-JTSK
OBEC: ÚSTÍ NAD LABEM (554804)
KATASTRÁLNÍ ÚZEMÍ: ÚSTÍ NAD LABEM (774871)
OKRES: ÚSTÍ NAD LABEM

Odpor. proj.:	Ing. Zdeněk Avenarius	AZCONSULT spol. s r. o. Klíšská 12, 400 01 Ústí nad Labem Tel.: 475 669 211, 475 669 223 Tel/fax.: 475 669 214 E-mail: azconsult@azconsult.cz ČSN EN ISO 9001
Vypracoval:	Anna Demuthová	
Kontroloval:	Jindřich Charvát	
Kraj:	Ústecký	Místo: Ústí nad Labem
Objednatel:	Statutární město Ústí nad Labem	
Akce:	Zpracování dokumentace na přístupové cesty v Mánesových sadech	
Výkres:	Situační výkres širších vztahů	
DOKUMENTACI LZE UŽÍVAT POUZE VE SMYSLU PŘÍSLUŠNÉ SMLOUVY O DÍLO. KOPÍROVÁNÍ A ROZŠÍŘOVÁNÍ POUZE PO PŘEDCHOZÍM SOUHLASU AZ CONSULT spol. s r.o.		
Zn. souboru:		...
Stupeň:	DSP/DPS	Formát: 2 x A4
Č. zak.:	19/016	Č. paré :
Datum:	08/2019	
Měřítko:	1:2000	Č. přílohy: C.1