




Sr. rovina 159,00 m.n.m.

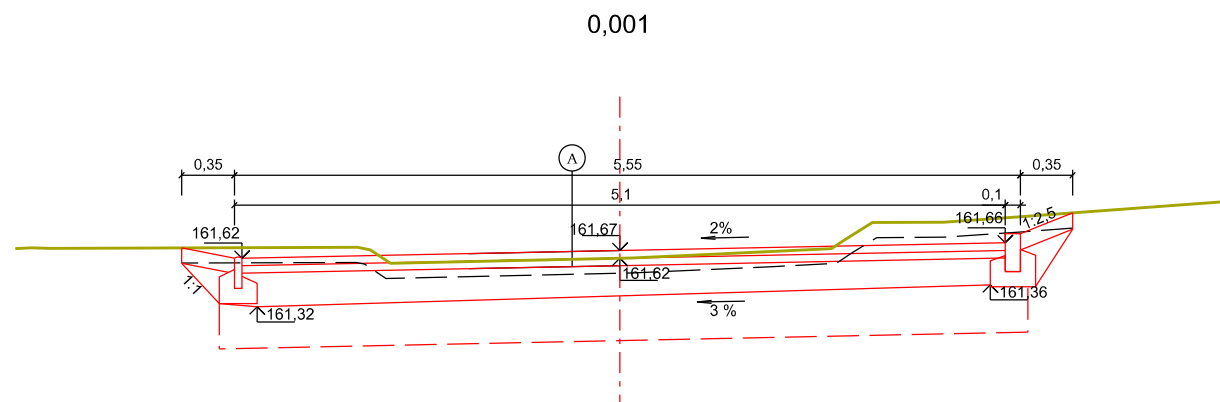

Sr. rovina 159,00 m.n.m.

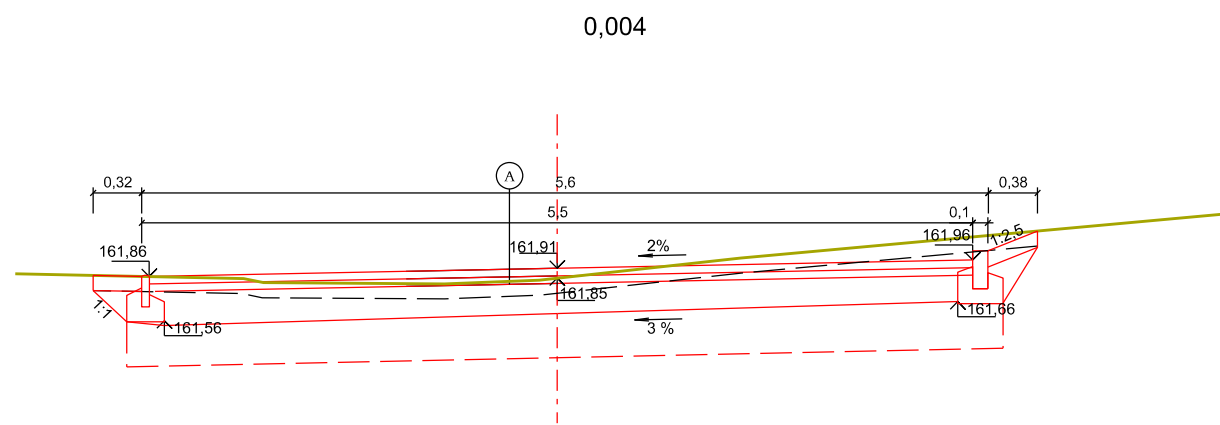

Sr. rovina 159,00 m.n.m.

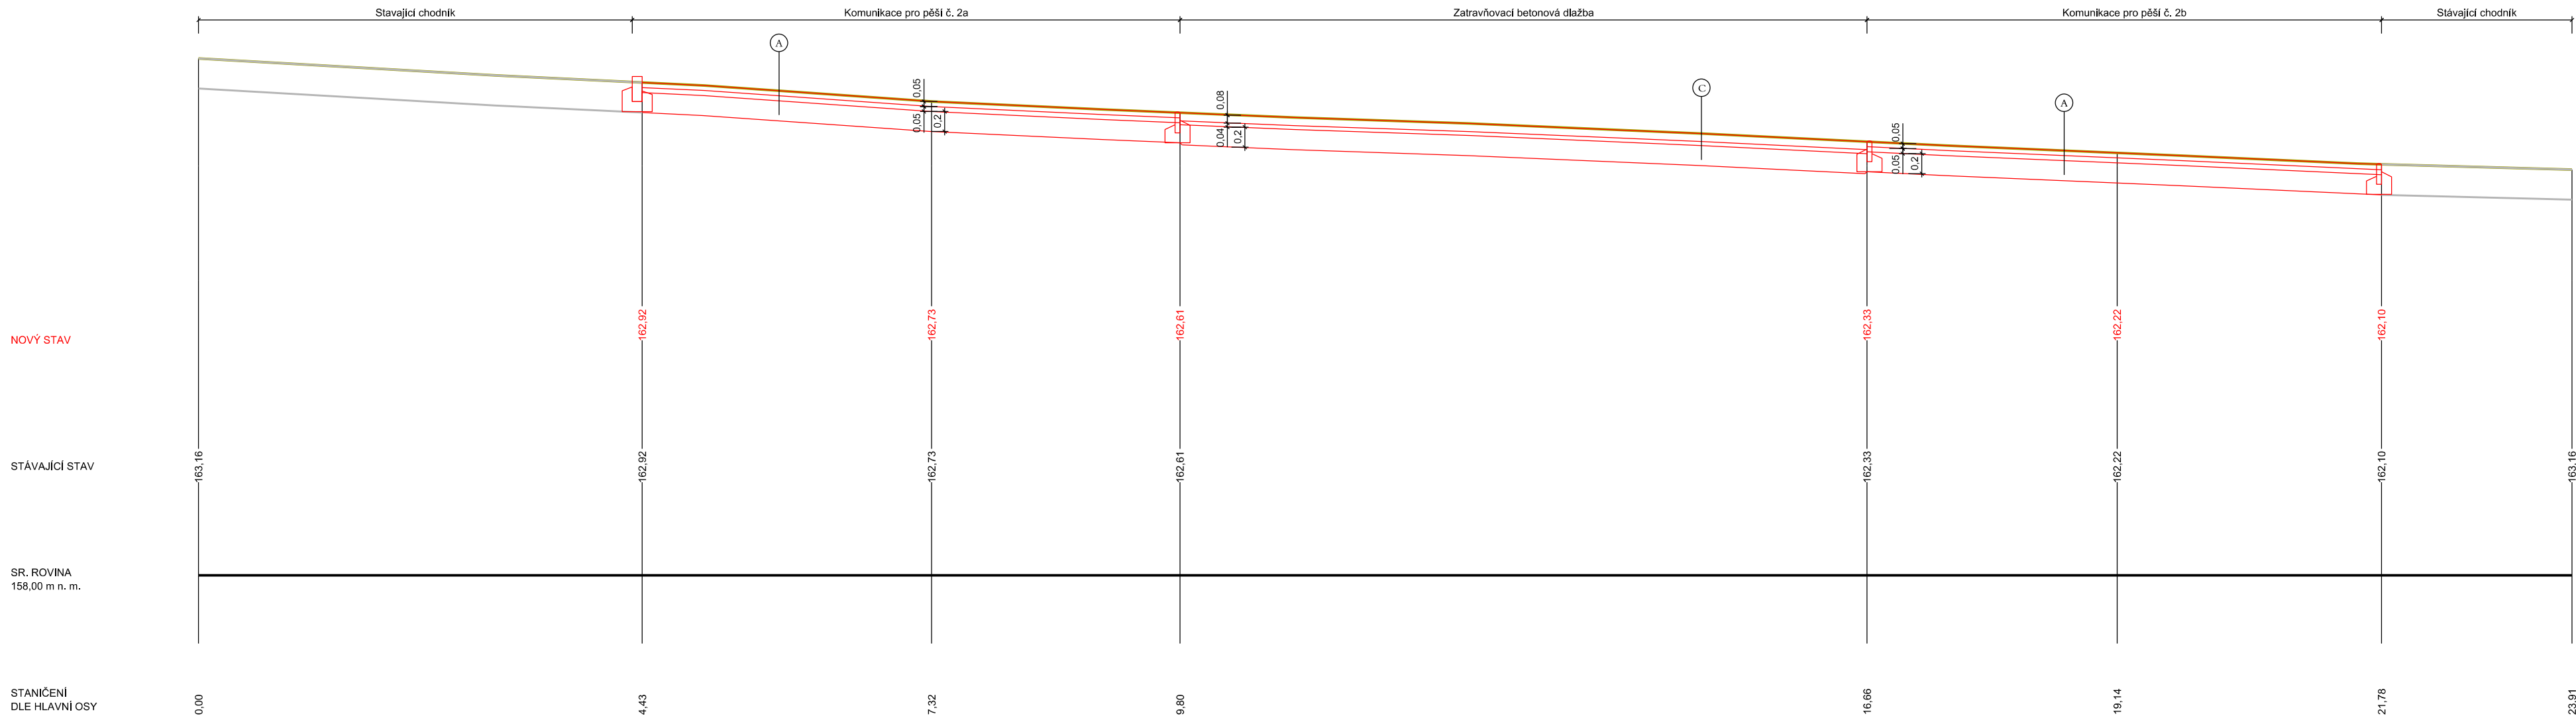

NOVÝ STAV

STÁVAJÍCÍ STAV

SR. ROVINA
158,00 m n. m.

STANIČENÍ
DLE HLAVNÍ OSY

LEGENDA:

- stávající terén - dle zaměření
- nový stav
- stávající chodník

D2 - N-3, TDZ-VI, PII
A ASFALTOVÝ BETON ACO 8CH tl. 50 mm (ČSN 73 6121 a ČSN EN 13108-1)
VRSTVA Z RECYKLÁTU RMAT tl. 50 mm (ČSN 73 6121 a TP 210)
ŠTĚRKOPÍSEK ŠP tl. 200 mm (ČSN 73 6126 a ČSN EN 13285)
CELKEM 300 mm

D2, TDZ VI, PII, ŠDA
C ZATRAVŇOVACÍ DL tl. 80 mm (ČSN 73 6121 a ČSN EN 13108-1)
BETONOVÁ DLAŽBA L tl. 40 mm (ČSN 73 6121 a TP 210)
LOŽNÍ VRSTVA ŠD_L tl. 200 mm (ČSN 73 6126 a ČSN EN 13285)
ŠTĚRKODRT
CELKEM 320 mm
Zatrávňovací betonovou dlažbu nutno prosypat směsí zeminy a písku.

AZ CONSULT, spol. s r.o.

Číslo zakázky.....19/016
Výrobek uvolněn k použití

Datum.....08/2019.....3

Odpor. proj.:	Ing. Zdeněk Avenarius	AZCONSULT spol. s r. o. Klíšská 12, 400 01 Ústí nad Labem Tel.: 475 669 211, 475 669 223 Tel/fax.: 475 669 214 E-mail: azconsult@azconsult.cz ČSN EN ISO 9001	
Vypracoval:	Anna Demuthová		
Kontroloval:	Jindřich Charvát		
Kraj:	Ústecký		
Místo:	Ústí nad Labem	Zpracování dokumentace na přístupové cesty v Mánesových sadech	
Objednatel:	Statutární město Ústí nad Labem		
Akce:		Zn. souboru: ...	
		Stupeň: DSP/DPS	Formát: 4x A4
		Č. zak.: 19/016	Č. paré :
		Datum: 08/2019	
Výkres:		Měřítko:	Č. přílohy:
		1:50	D.2.4
DOKUMENTACI LZE UŽÍVAT POUZE VE SMYSLU PŘÍSLUŠNÉ SMLOUVY O DÍLO. KOPÍROVÁNÍ A ROZŠÍŘOVÁNÍ POUZE PO PŘEDCHOZÍM SOUHLASU AZ CONSULT spol. s r.o.			