


SO 103 - KOMUNIKACE PRO PĚŠÍ Č. 3

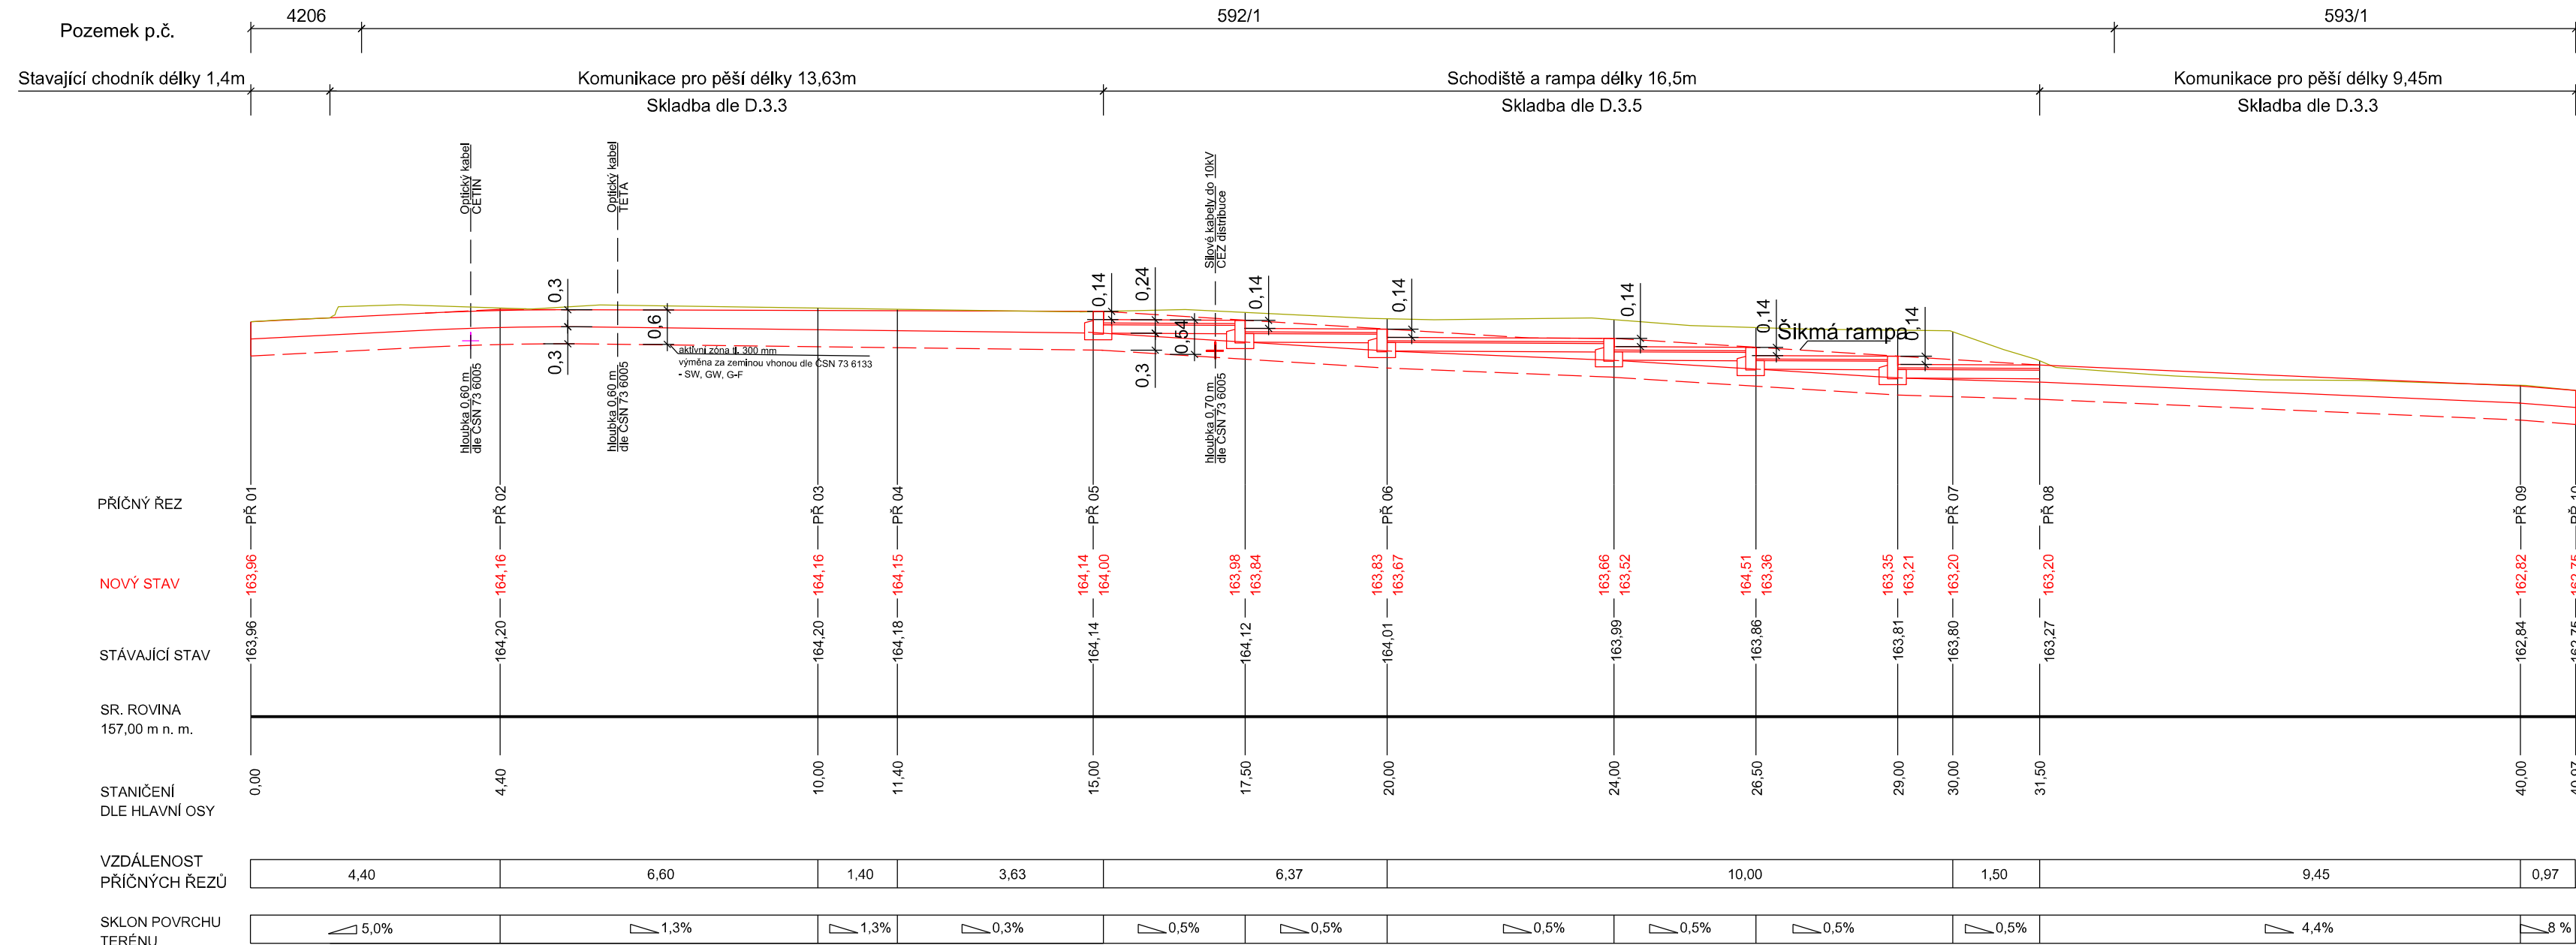

LEGENDA:

- stávající terén - dle zaměření
- nový stav

AZ CONSULT, spol. s r.o.

Číslo zakázky.....19/016  
Výrobek uvolněn k použití

Datum.....08/2019

|  |  |                   |
|--|--|-------------------|
| Odpor. proj.: Ing. Zdeněk Avenarius  | <b>AZCONSULT</b><br>spol. s r. o.<br>Klíšská 12, 400 01 Ústí nad Labem<br>Tel.: 475 669 211, 475 669 223<br>Tel/fax.: 475 669 214<br>E-mail: azconsult@azconsult.cz<br>ČSN EN ISO 9001 |                   |
| Vypracoval: Anna Demuthová   |  |                   |
| Kontroloval: Jindřich Charvát  |  |                   |
| Kraj: Ústecký  | Místo: Ústí nad Labem  |                   |
| Objednatel: Statutární město Ústí nad Labem  |  |                   |
| Akce: Zpracování dokumentace na přístupové cesty v Mánesových sadech   | Zn. souboru: ...   |                   |
| Výkres: Podélný profil   | Stupeň: DSP/DPS  | Formát: 4x A4     |
|  | Č. zak.: 19/016  | Č. paré :         |
|  | Datum: 08/2019   |                   |
|  | Měřítko: 1:100   | Č. přílohy: D.3.2 |
| DOKUMENTACI LZE UŽÍVAT POUZE VE SMYSLU PŘÍSLUŠNÉ SMLOUVY O DÍLO. KOPÍROVÁNÍ A ROZŠÍŘOVÁNÍ POUZE PO PŘEDCHOZÍM SOUHLASU AZ CONSULT spol. s r.o. |  |                   |