



OPATŘENÍ NA INŽ. SÍTI - optický kabel - TETA, s.r.o.  
M 1:10

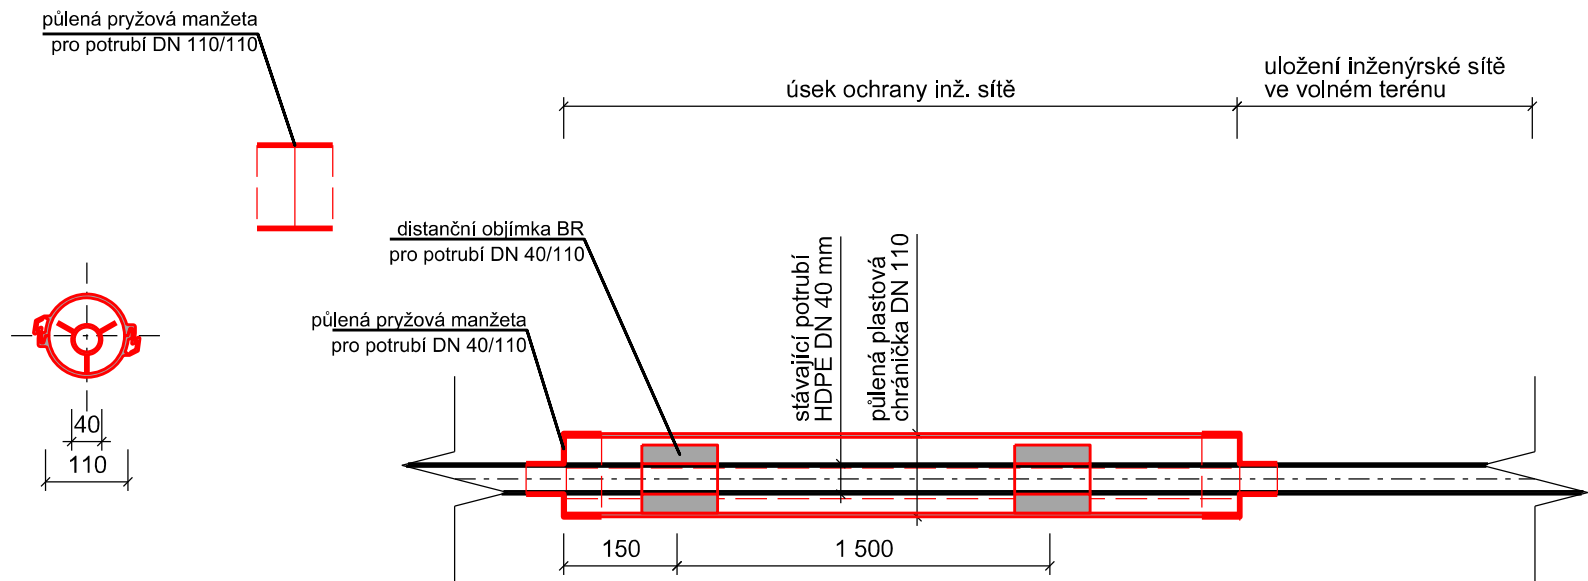


POZN:  
Optický kabel bude obnažen (předpokládaná hloubka uložení je pod terénem 0,6 m), v případě nedostatečné hloubky pod konstrukcí komunikace bude provedena dodatečná ochrana instalací do dělené chráničky (plastová půlená roura DN 110) a bude uložena do pískového lože tl. 50 mm, nad chráničkou ve výšce 0,20 m bude umístěna oranžová folie upozorňující na vedení dle ČSN 73 6006.  
Zpětný zásyp bude prováděn po vrstvách 0,3 m, strojní hutnění bude provedeno 0,3 m od úrovně horní hrany chráničky.  
Ochrana optického kabelu bude provedena v celkové délce 5,3 m.  
Ukončení půlené chráničky bude provedeno 1 m hranice komunikace. Oba konce půlené chráničky budou opatřeny těsnicí půlenou pryžovou manžetou pro potrubí DN 110/40.  
V případě existence stávající chráničky bude provedeno napojení pomocí půlené pryžové manžety pro potrubí DN 110/110.  
Ochrana optického kabelu, či jakákoliv manipulace s vedením TETA, bude na základě objednávky investora stavby dodavatelsky zajišťovat firma TETA s.r.o..

OPATŘENÍ NA INŽ. SÍTI - trasa podzemního vedení vysokého napětí ČEZ Distribuce, a.s.  
M 1:10

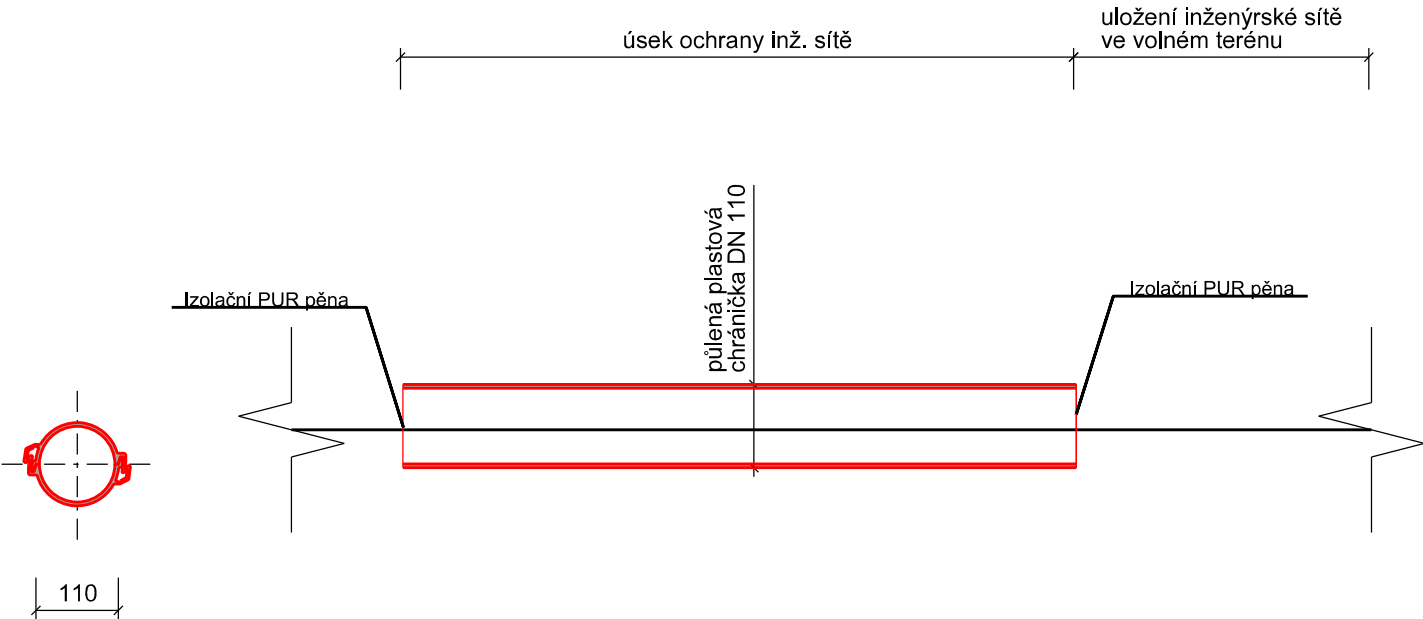

POZN:  
Kabel vysokého napětí bude obnažen (předpokládaná hloubka uložení je pod terénem 0,7 m), v případě nedostatečné hloubky pod konstrukcí komunikace bude provedena dodatečná ochrana instalací do dělené chráničky (plastová půlená roura DN 110) a bude uložena do pískového lože tl. 50 mm, nad chráničkou ve výšce 0,20 m bude umístěna oranžová folie upozorňující na vedení dle ČSN 73 6006.  
Zpětný zásyp bude prováděn po vrstvách 0,3 m, strojní hutnění bude provedeno 0,3 m od úrovně horní hrany chráničky.  
Ochrana kabelu vysokého vedení bude provedena v celkové délce 12,40 m.  
Ukončení půlené chráničky bude provedeno 1 m hranice komunikace. Oba konce půlené chráničky budou opatřeny izolační PUR pěnou.  
V případě existence stávající chráničky bude provedeno napojení pomocí půlené pryžové manžety pro potrubí DN 110/110.

OPATŘENÍ NA INŽ. SÍTI - optický kabel - CETIN a.s.  
M 1:10

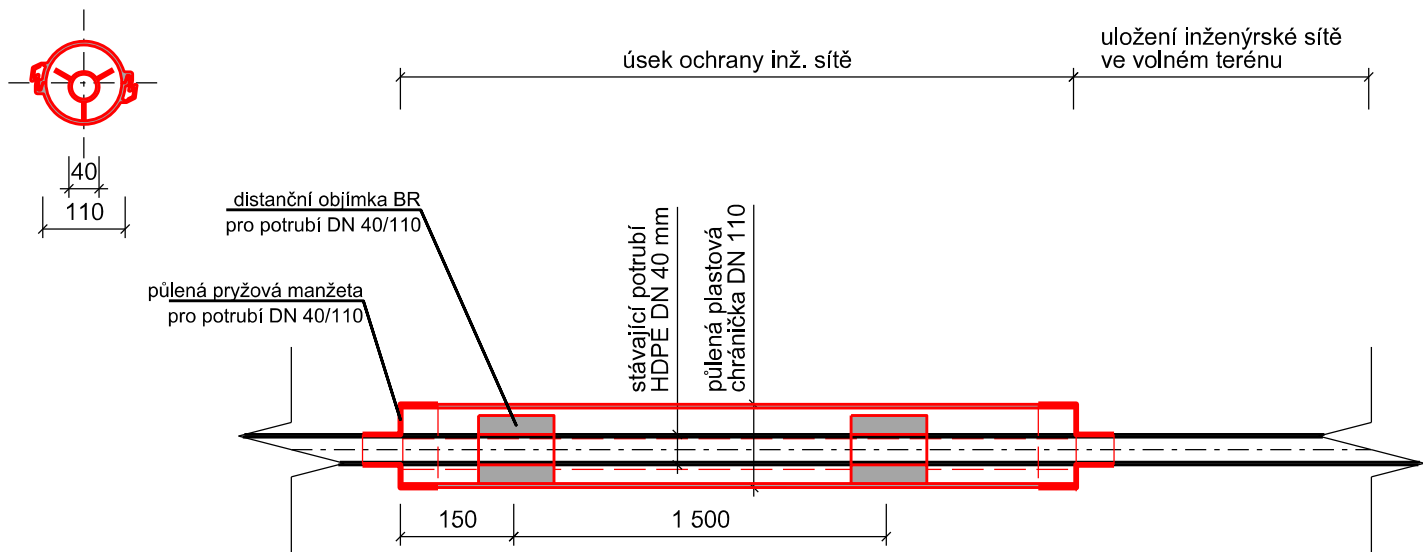

POZN:  
Optický kabel bude obnažen (předpokládaná hloubka uložení je pod terénem 0,6 m), v případě nedostatečné hloubky pod konstrukcí komunikace bude provedena dodatečná ochrana instalací do dělené chráničky (plastová půlená roura DN 110) bude přiložena 1 rezervní trubka HDPE DN 40 fialové barvy a bude uložena do pískového lože tl. 50 mm, nad chráničkou ve výšce 0,20 m bude umístěna oranžová folie upozorňující na vedení dle ČSN 73 6006.  
Zpětný zásyp bude prováděn po vrstvách 0,3 m, strojní hutnění bude provedeno 0,3 m od úrovně horní hrany chráničky.  
Ochrana optického kabelu bude provedena v celkové délce 8,6 m.  
Ukončení půlené chráničky bude provedeno 1 m hranice komunikace. Oba konce půlené chráničky budou opatřeny těsnicí půlenou pryžovou manžetou pro potrubí DN 110/40.  
V případě existence stávající chráničky bude provedeno napojení pomocí půlené pryžové manžety pro potrubí DN 110/110.  
V místech, kde bude pouze odkryté naše vedení, před záhozem a při kolizi stavby s našim vedením požadujeme přizvat k jeho kontrole (p. Kodytek 606757131).

AZ CONSULT, spol. s r.o.

Číslo zakázky.....19/016  
Výrobek uvolněn k použití

Datum.....08/2019 ③

Odpor. proj.:		Ing. Zdeněk Avenarius	<div>A ZCONSULT</div> <div>spol. s r. o.</div> <div>Klíšská 12, 400 01 Ústí nad Labem</div> <div>Tel.: 475 669 211, 475 669 223</div> <div>Tel/fax.: 475 669 214</div> <div>E-mail: azconsult@azconsult.cz</div> <div>ČSN EN ISO 9001</div>	
Vypracoval:		Anna Demuthová		
Kontroloval:		Jindřich Charvát		
Kraj:	Ústecký	Místo: Ústí nad Labem		
Objednatel:		Statutární město Ústí nad Labem		
<div>Akce:</div> <div>Zpracování dokumentace na přístupové cesty v Mánesových sadech</div>			<div>Zn. souboru:</div> <div>...</div>	
<div>Výkres:</div> <div>Opatření na stávajících inženýrských sítí</div>			<div>Stupeň:</div> <div>DSP/DPS</div>	<div>Formát:</div> <div>2x A4</div>
			<div>Č. zak.:</div> <div>19/016</div>	<div>Č. paré :</div>
			<div>Datum:</div> <div>08/2019</div>	
			<div>Měřítko:</div> <div>1:10</div>	<div>Č. přílohy:</div> <div>D.3.7</div>
DOKUMENTACI LZE UŽÍVAT POUZE VE SMYSLU PŘÍSLUŠNÉ SMLOUVY O DÍLO. KOPÍROVÁNÍ A ROZŠÍŘOVÁNÍ POUZE PO PŘEDCHOZÍM SOUHLASU AZ CONSULT spol. s r.o.				