



Váš dopis zn.: elektronické podání
Ze dne: 21.06.2019
Naše zna ka: RECE/20190621-001/ES

AZ Consult spol.s.r.o.

Klíšská 1334/12
40001 Ústí nad Labem

Vy izuje: Ing. Miroslav Huszák
Telefon: 724 434 260
E-mail: miroslav.huszak@veolia.com
Datum: 23.07.2019

Vyjá d ení k existenci sítí
provozovaných spole ností
Veolia Energie R, a.s.

| | | |
|-------------------------------|--|----------------|
| Název akce: | Zpracování dokumentace na p ístupové cesty v Mánesových sadech | |
| Lokaliza ní údaje: | Okres: | Ústí nad Labem |
| | Obec: | Ústí nad Labem |
| | Název k.ú.: | Ústí nad Labem |
| Zájmové území: | Vymezeno v situaci uvedené v p íloze | |
| Kontaktní osoba: | Malá Magdaléna | |
| Kontaktní údaje: tel., e-mail | 724256781, mala@azconsult.cz | |
| Platnost vyjád ení: | 1 rok ode dne vyhotovení 23.07.2019 | |

Ve Vámi vyzna eném zájmovém území


nedojde k dot ení

za ízení ve správ Veolia Energie R, a.s., Region echy, závod ZDS

Ing. Josef Hasman

Nám stek Distribuce a služeb
Region echy

Tel.: + 420 221 511 948
E-mail: josef.hasman@veolia.com

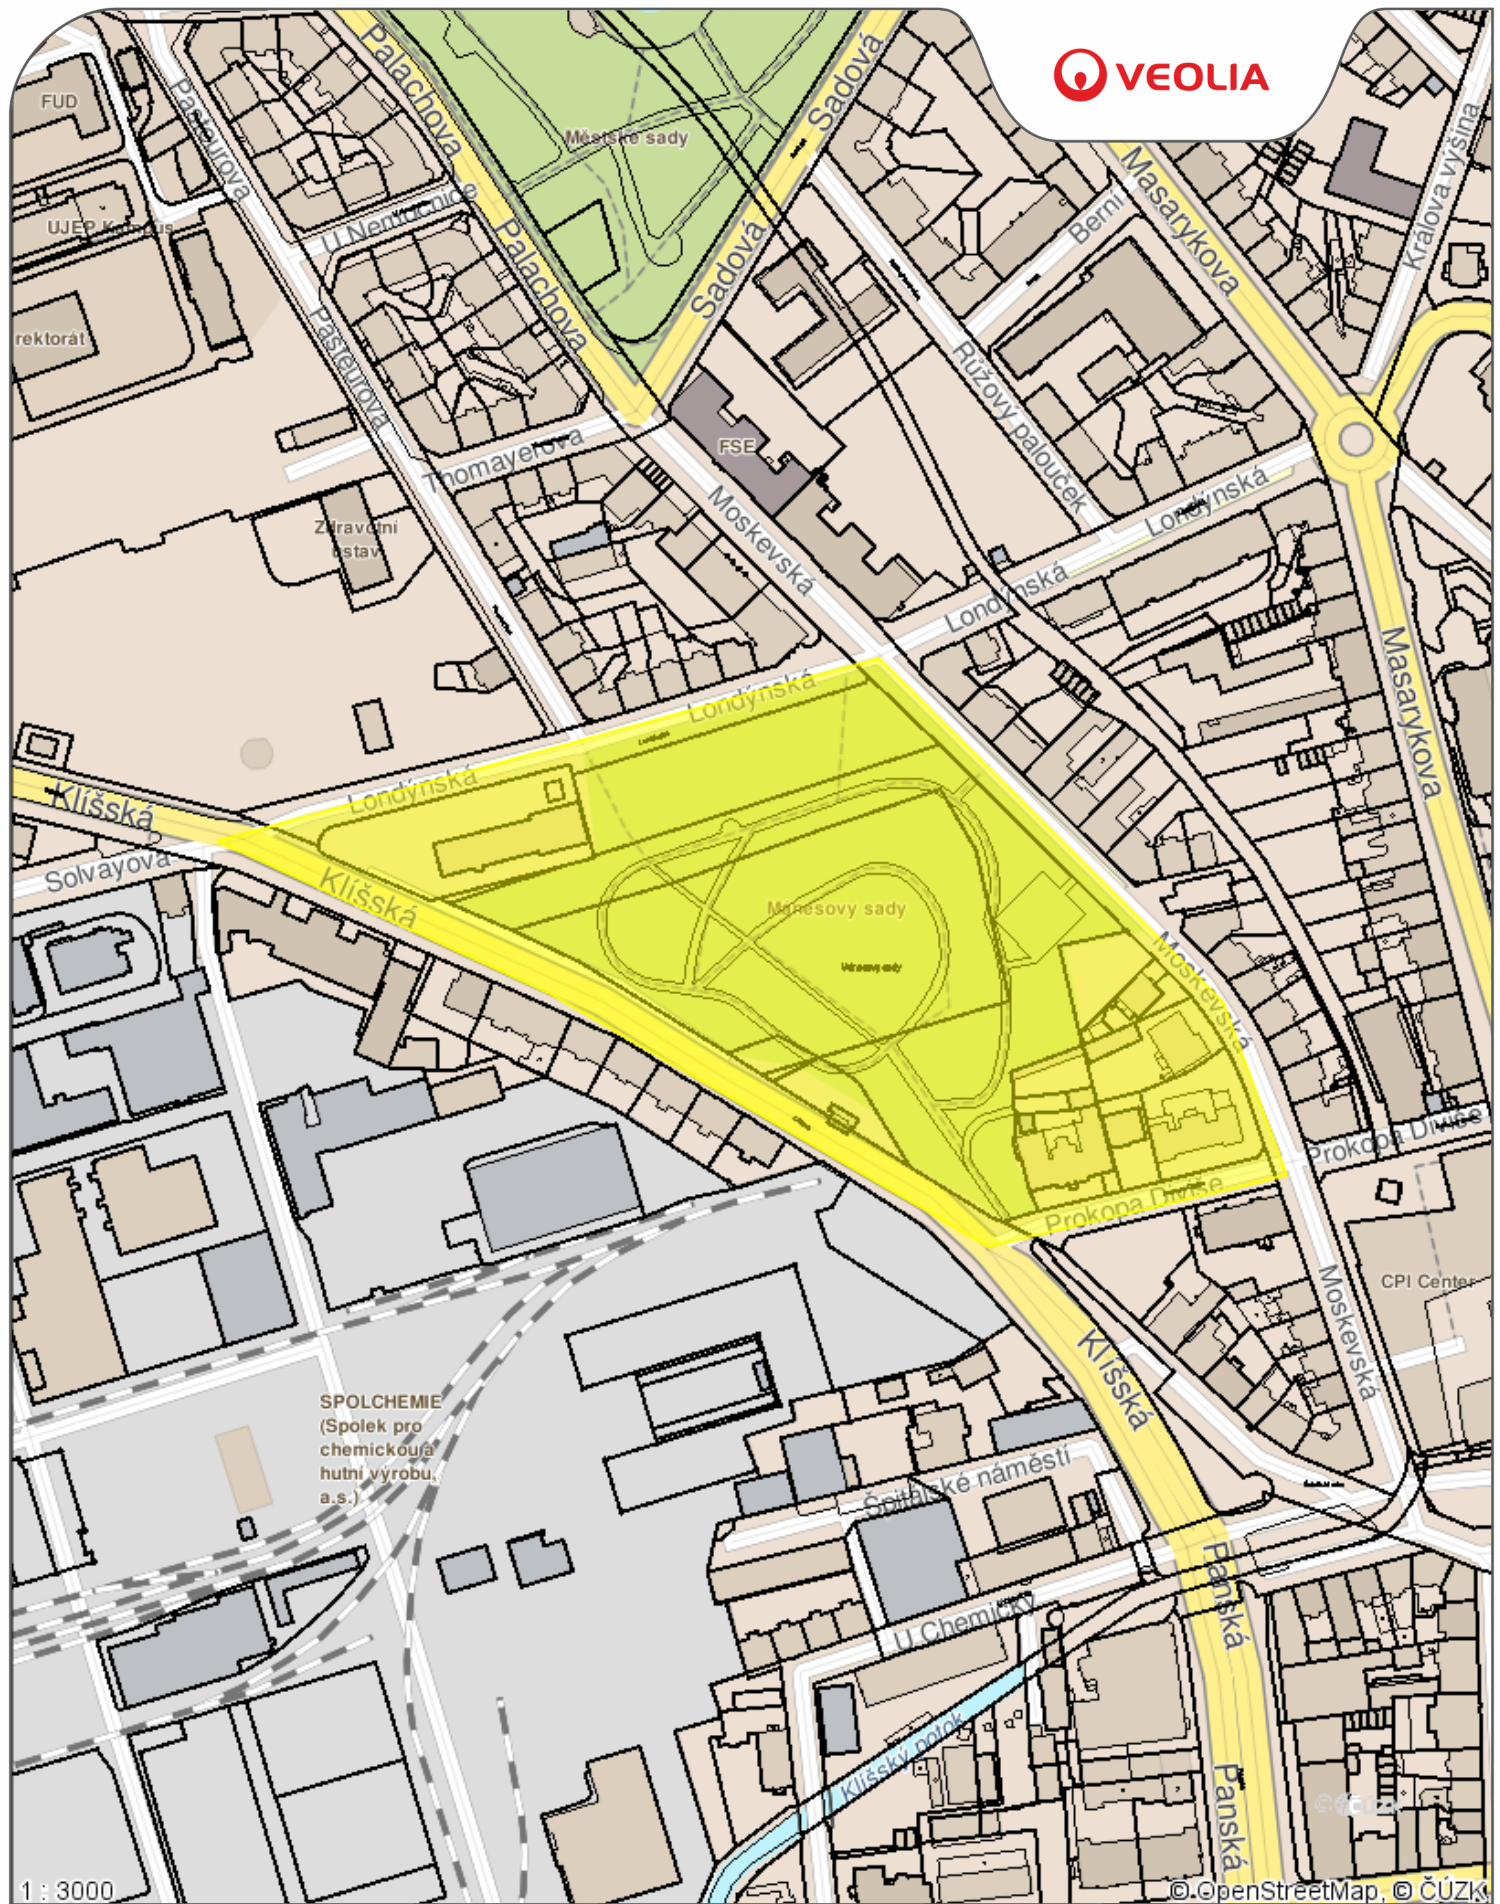

Příloha .1

Datum: **23.07.2019**

Vypracuje: **Ing. Miroslav Huszák**

Legenda:

- Tepelné podzemní rozvody
- Tepelné nadzemní rozvody
- Ostatní podzemní rozvody
- Ostatní nadzemní rozvody
- Stavební objekty