

vaše značka: žádost ze dne 16.4.2025

naše značka: SVO-04-25-182
č. j.: 8990/25/ptn/21/les
vyřizuje: Miroslava Kostrounová
telefon: 475668028

ProtelPro, spol. s r.o.
Nad Elektrárnou 1526/45, 106 00 Praha 10
IČO: 47121271
Vyřizuje: Ing. Natálie Vacková, M: +420 606 064 797
E: natalie.vackova@protelpro.cz

Stanovisko k navrhované PD stavby na zařízení/sítě veřejného osvětlení ve správě majetku společnosti Dopravní podnik města Ústí nad Labem a.s. pro účely územního rozhodnutí.

V zájmovém území stavby s názvem „**Optické připojení MP Ústí nad Labem, Na Nivách na stávající optickou síť v k.ú. Ústí nad Labem**“ se nachází zařízení veřejného osvětlení ve správě majetku společnosti Dopravní podnik města Ústí nad Labem a.s. Nedílnou součástí stanoviska je informativní zakres zařízení VO.

S navrhovanou stavbou v ochranném pásmu zařízení VO souhlasíme pouze za těchto podmínek:

1. **Před započítím zemních prací** bude provedeno řádné **vytyčení zařízení VO min. 10 pracovních dní předem** elektronicky e-mailem nebo písemnou objednávkou.
2. Před zahájením zemních prací v ochranném pásmu zařízení VO je nutno ověřit na náklady investora polohu podzemního vedení VO zajištěnou ručně kopanými sondami s následnou kontrolou přizvaného technika správce VO.
3. **Zahájení zemních prací** bude oznámeno min. **5 pracovních dní předem** elektronicky emailem, lze i telefonicky.
4. Před zahájením, při realizaci a po ukončení zemních prací bude provedena fotodokumentace zařízení VO dotčené stavbou a proveden zápis do stavebního deníku.
5. V případě obnažení podzemního vedení VO v délce větší než 3 m bude kabelové vedení vyvěšeno a zabezpečeno proti mechanickému poškození. **Stožáry a rozvaděče** pro zařízení VO v blízkosti výkopů/stavby budou dostatečně chráněny před případným vyvrácením, sesunutím nebo mechanickým poškozením.
6. V místě křížení, případně v souběhu podzemního vedení VO je nutno dodržet platnou ČSN 73 6005. Před záhozem výkopu přizvat technika správce VO ke kontrole k následnému provedení zpětného uložení. **Ochranné pásmo kabelového vedení VO je 1 m.**
7. **Po celou dobu realizace stavby je nutné zachovat všechna zařízení VO v plné funkčnosti.**
8. Jakékoli přeložky nebo dočasné demontáže zařízení VO jsou možné pouze se souhlasem správce VO výhradně na náklady investora stavby.
9. **V případě jakéhokoli poškození zařízení VO** vlivem realizované stavby je nutné uvést tato **zařízení bezodkladně do původního stavu se souhlasem správce VO na náklady investora stavby.**

Toto stanovisko platí 1 rok počínaje datem jeho vydání.

Vytyčení: Jaroslav Kapras, T: 475668026, M: 724645958, E: sekretariat@dpmul.cz

Projektové dokumentace: Pavel Hoffmann, T: 475668028, M: 776787566, E: hoffmann@dpmul.cz

Informace a realizace staveb: Antonín Leskota, T: 475668029, M: 606427507, E: leskota@dpmul.cz


V Ústí nad Labem, dne 17.04.2025.

Leskota Antonín

vedoucí střediska SVO


Přílohy: ZÁMĚR NAVRHOVANÉ STAVBY_01-05 a INFORMATIVNÍ ZÁKRESY ZAŘÍZENÍ VO_01-05 (7 listů)

ZÁMĚR NAVRHOVANÉ STAVBY_01

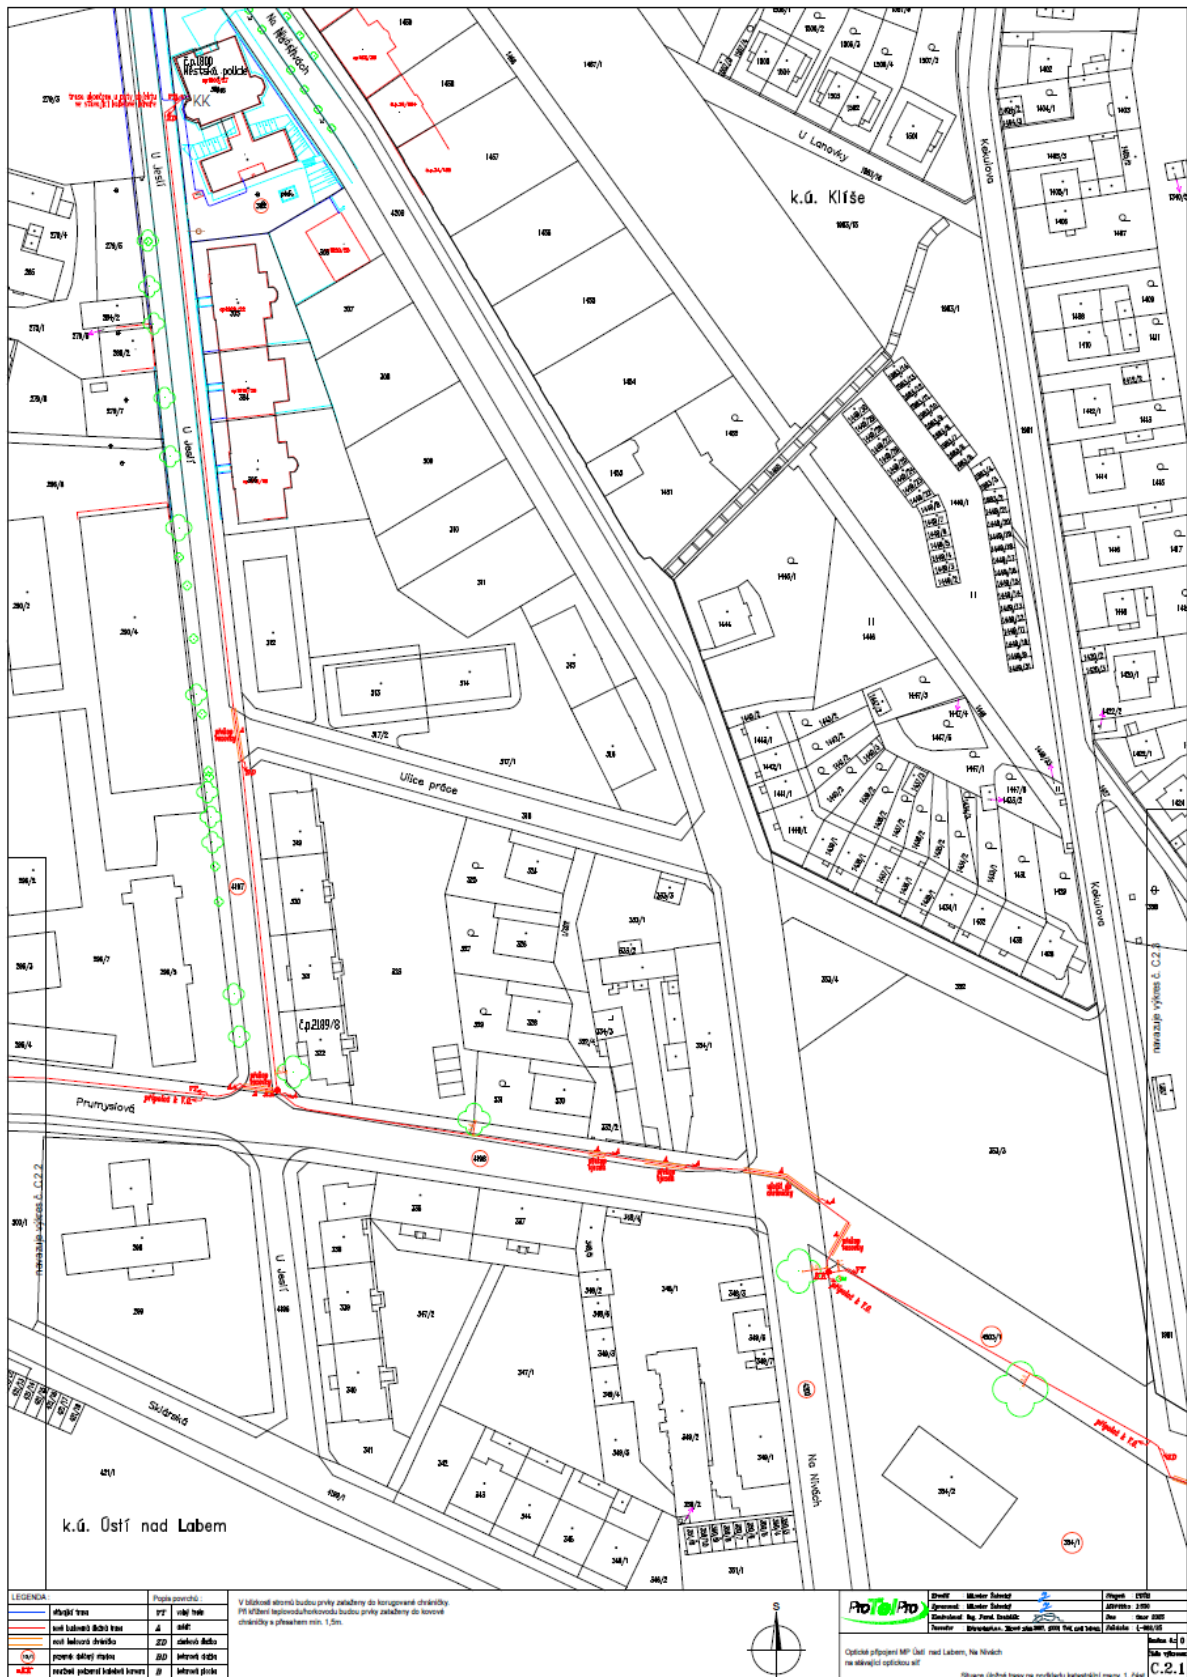


V Ústí nad Labem, dne 17.04.2025.

INFORMATIVNÍ ZÁKRES ZAŘÍZENÍ VO_01

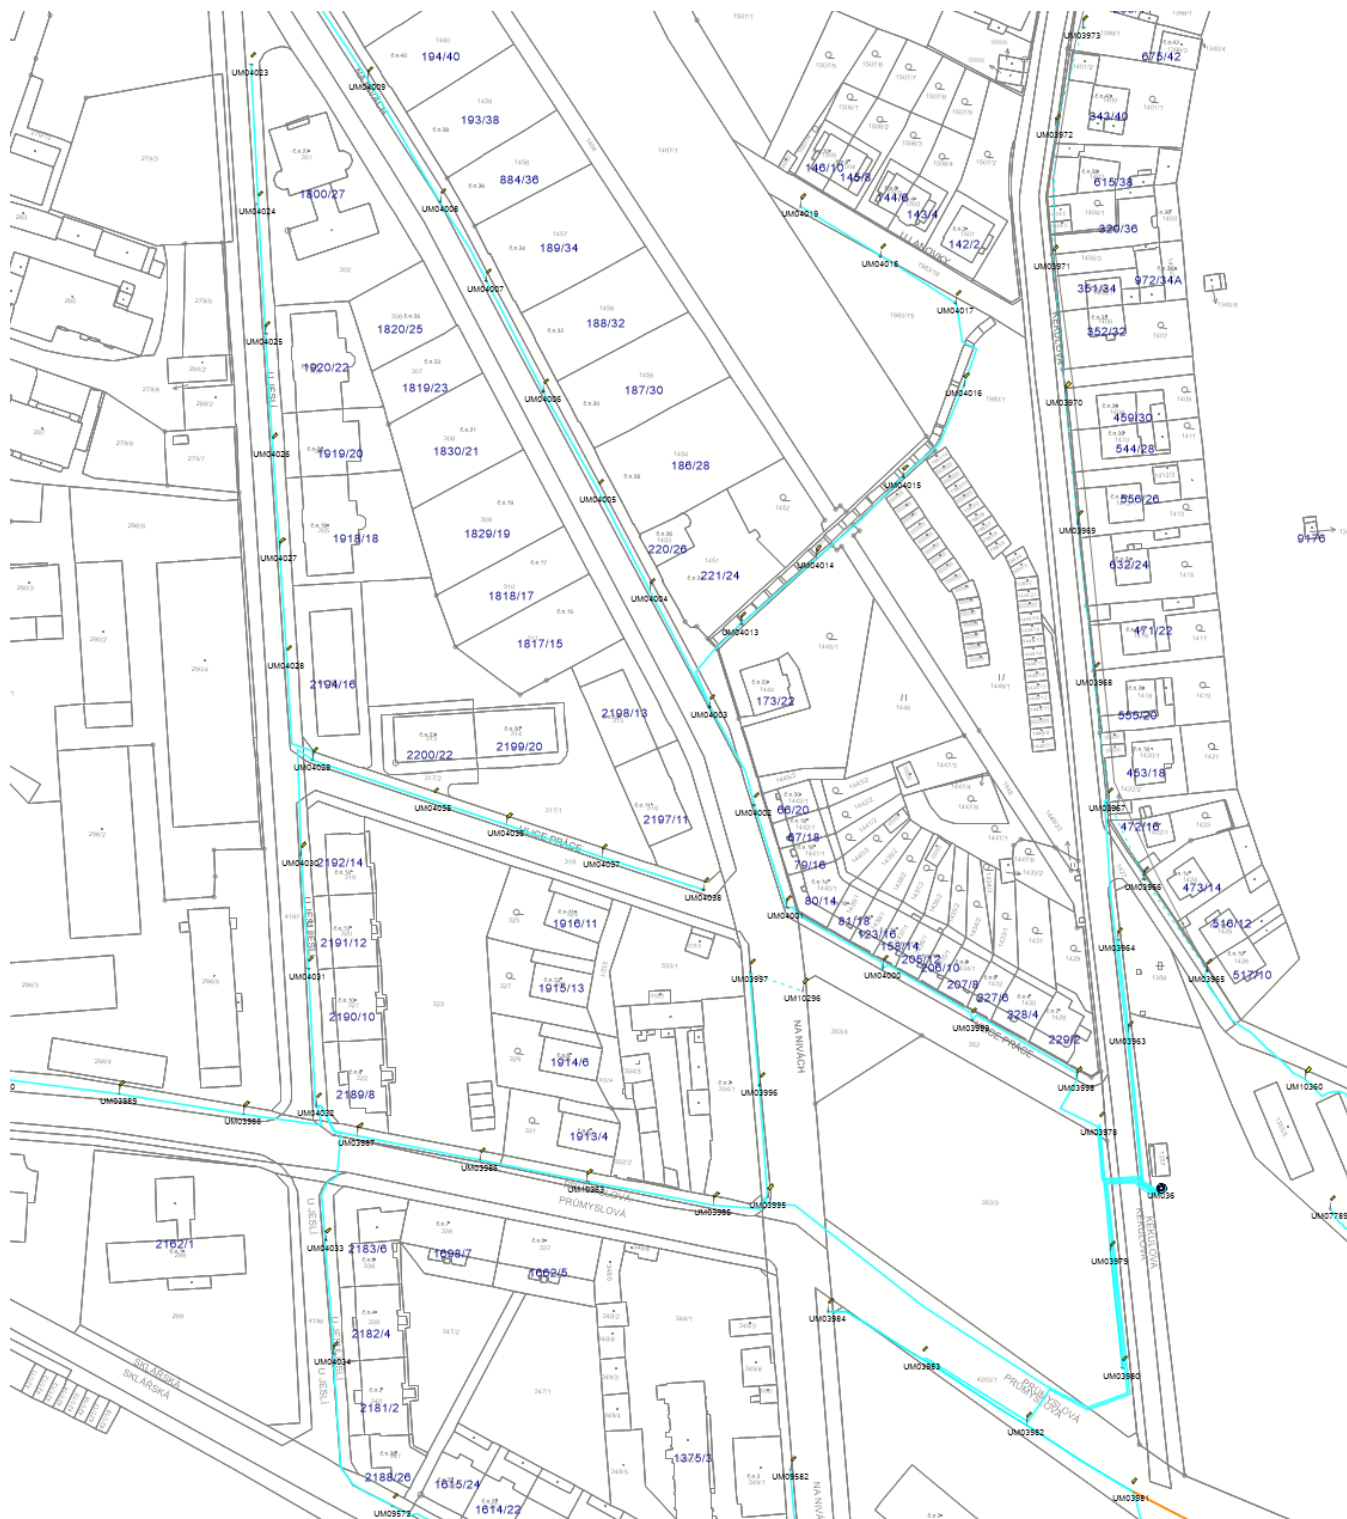


V Ústí nad Labem, dne 17.04.2025.

ZÁMĚR NAVRHOVANÉ STAVBY_02

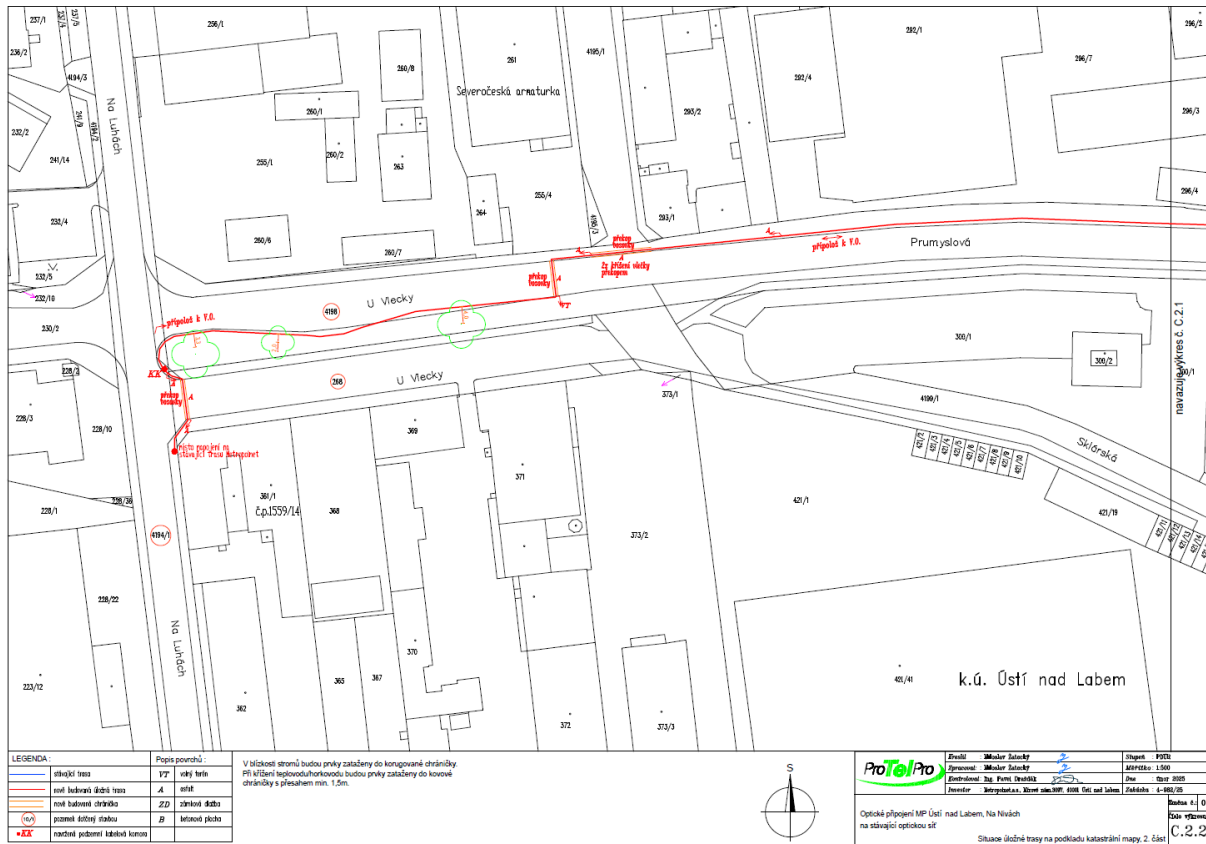


INFORMATIVNÍ ZÁKRES ZAŘÍZENÍ VO_02

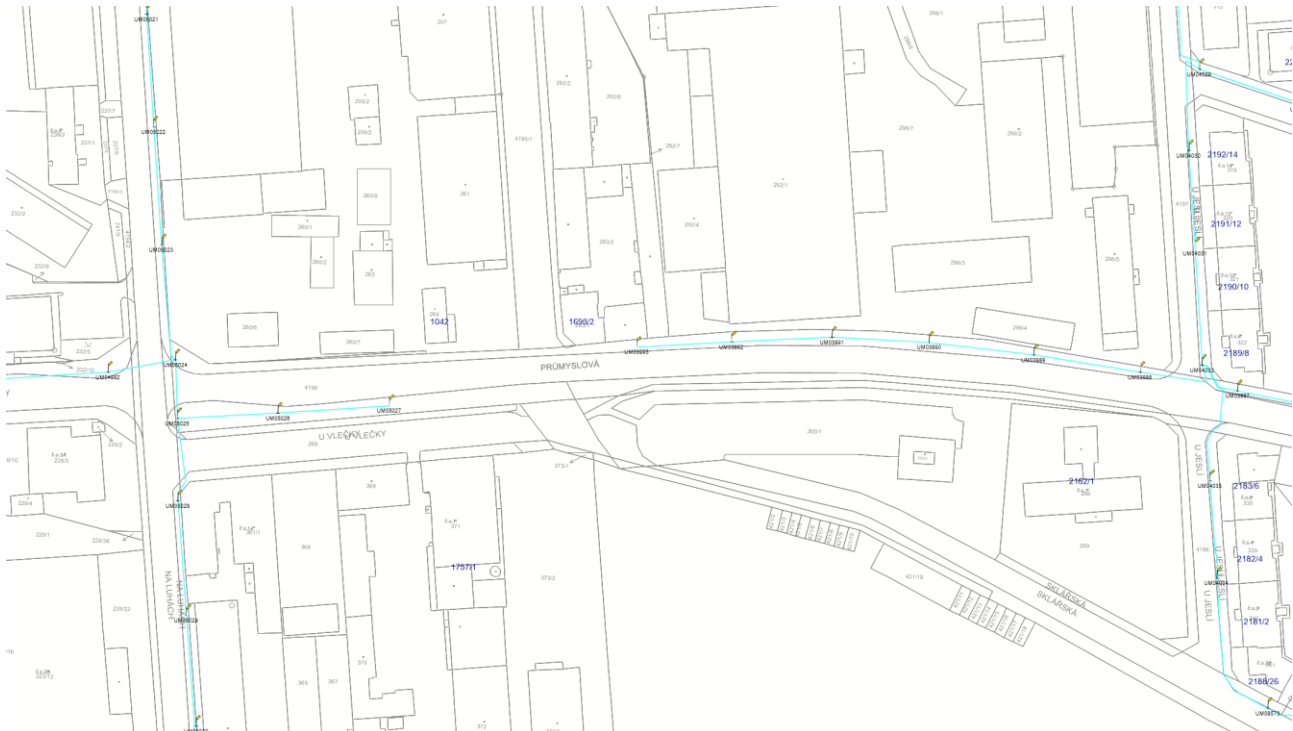


V Ústí nad Labem, dne 17.04.2025.

ZÁMĚR NAVRHOVANÉ STAVBY_03

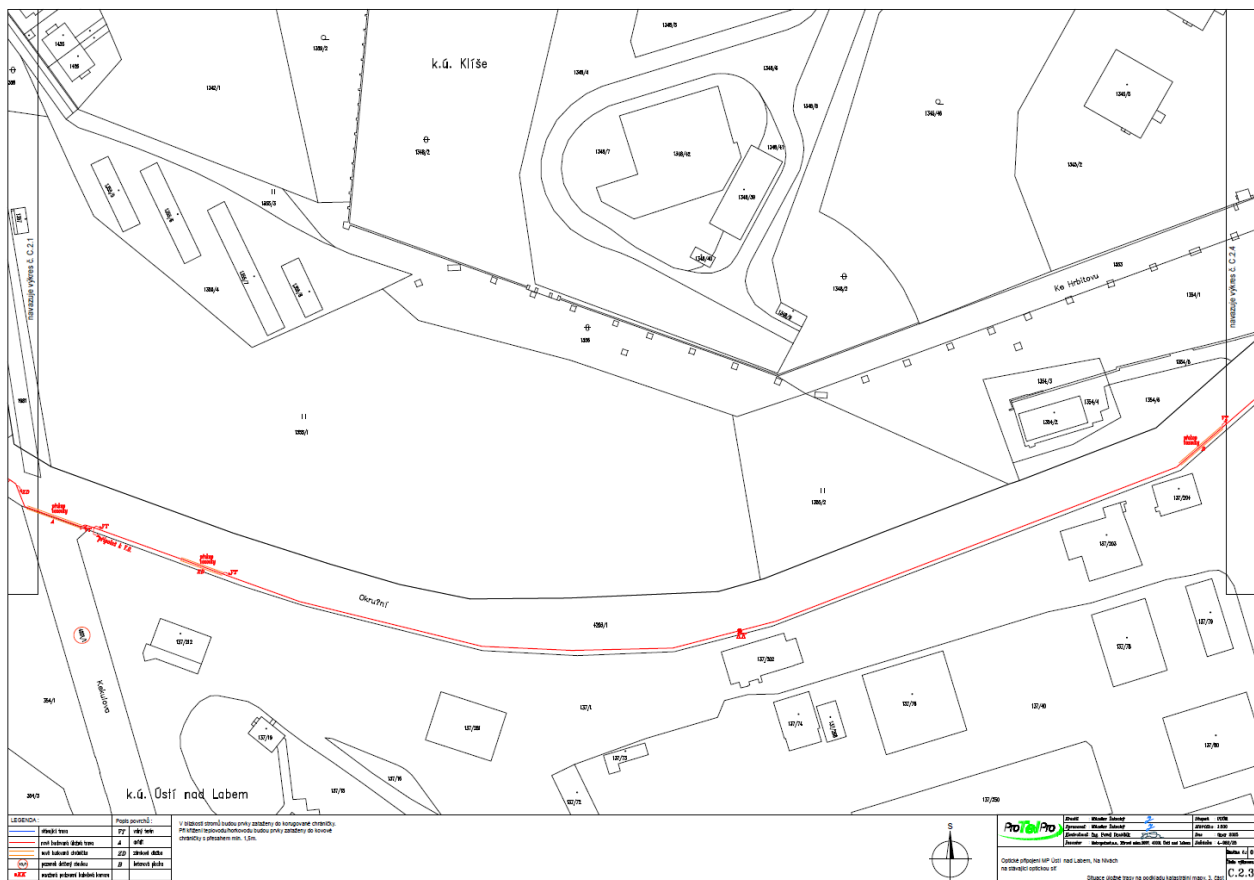


INFORMATIVNÍ ZÁKRES ZAŘÍZENÍ VO_03

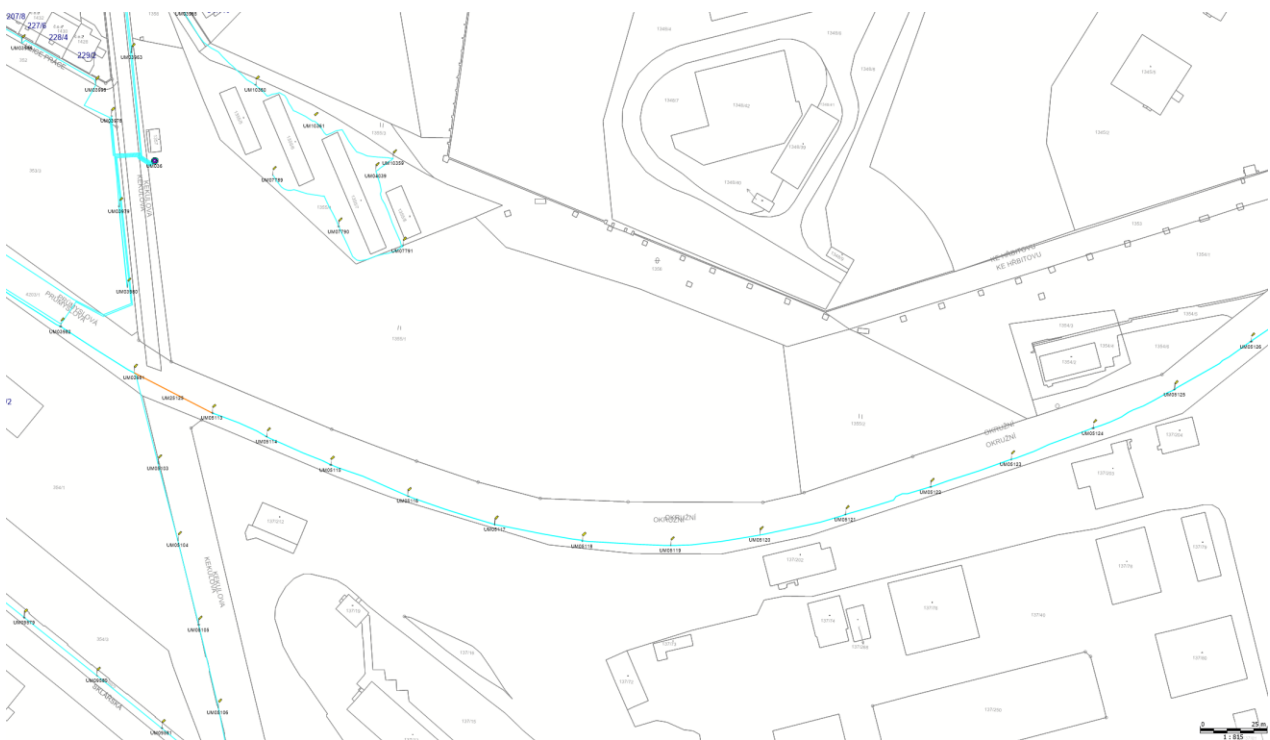


V Ústí nad Labem, dne 17.04.2025.

ZÁMĚR NAVRHOVANÉ STAVBY_04

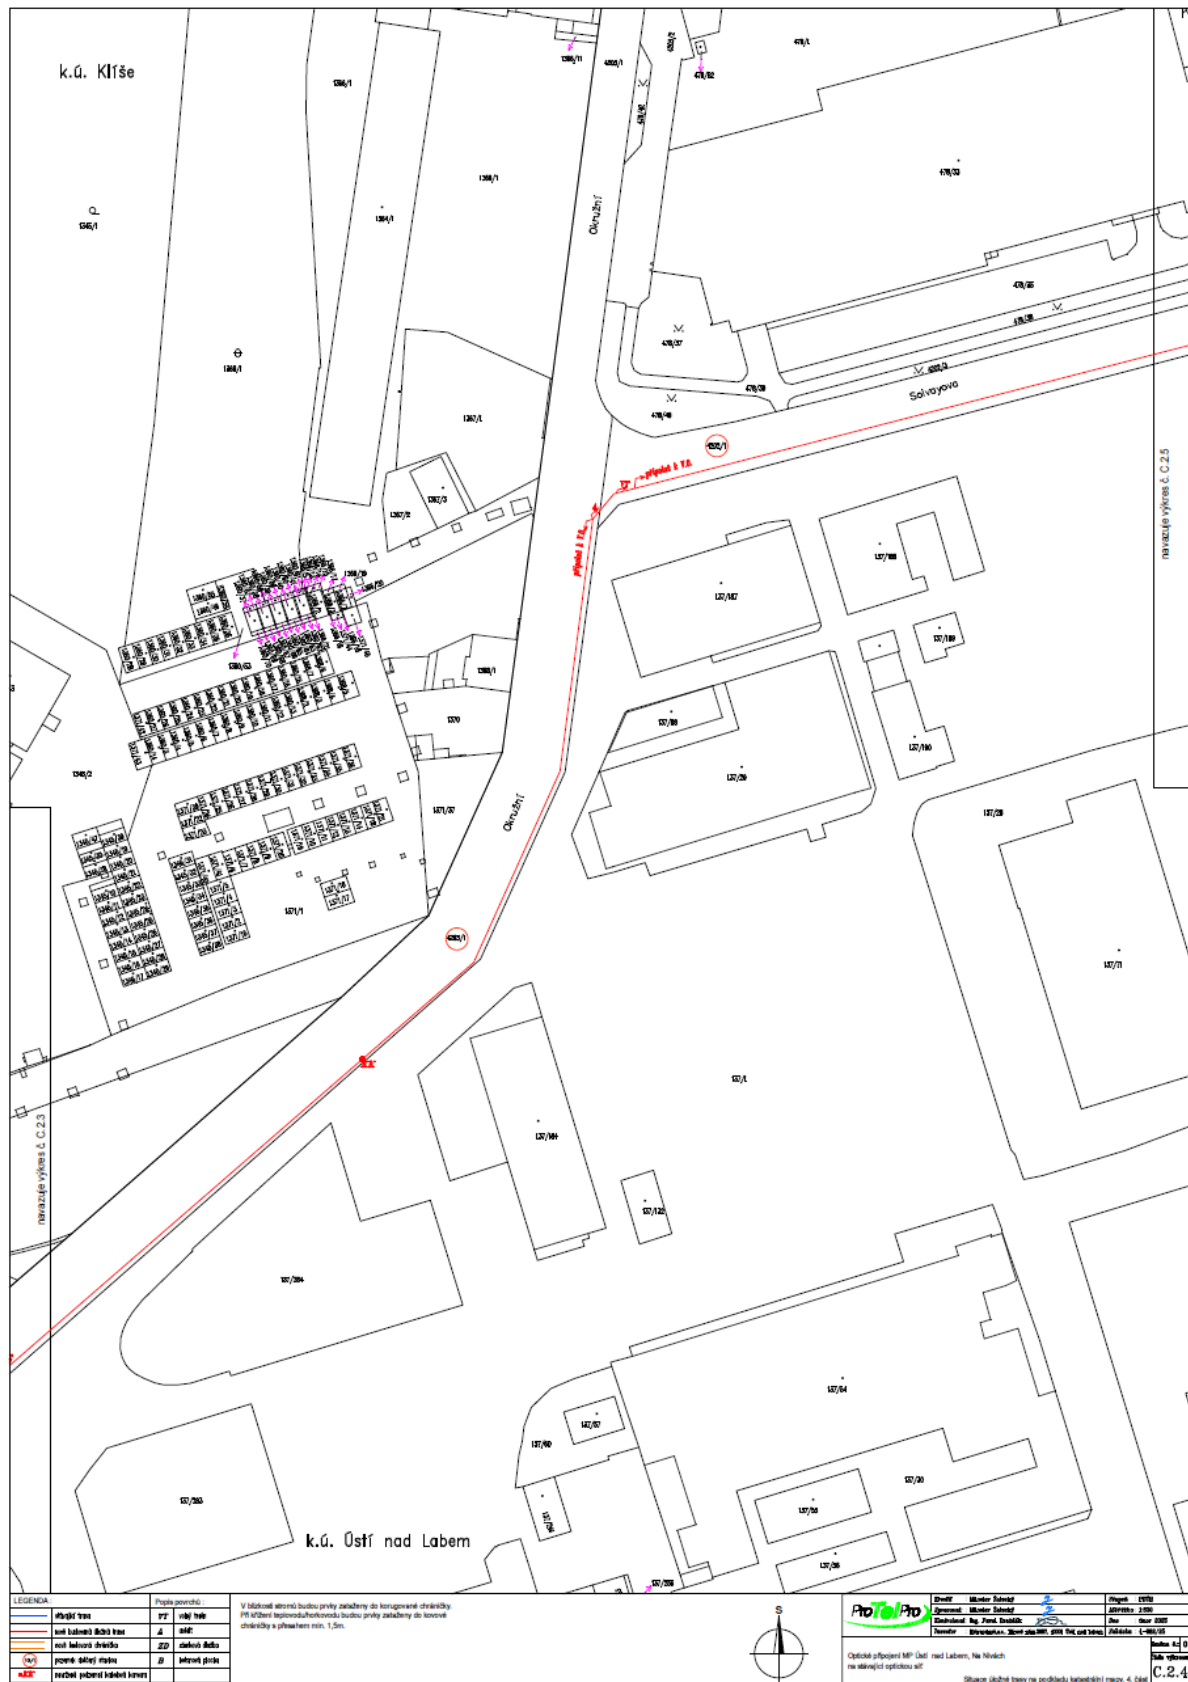


V Ústí nad Labem, dne 17.04.2025.

INFORMATIVNÍ ZÁKRES ZAŘÍZENÍ VO_04

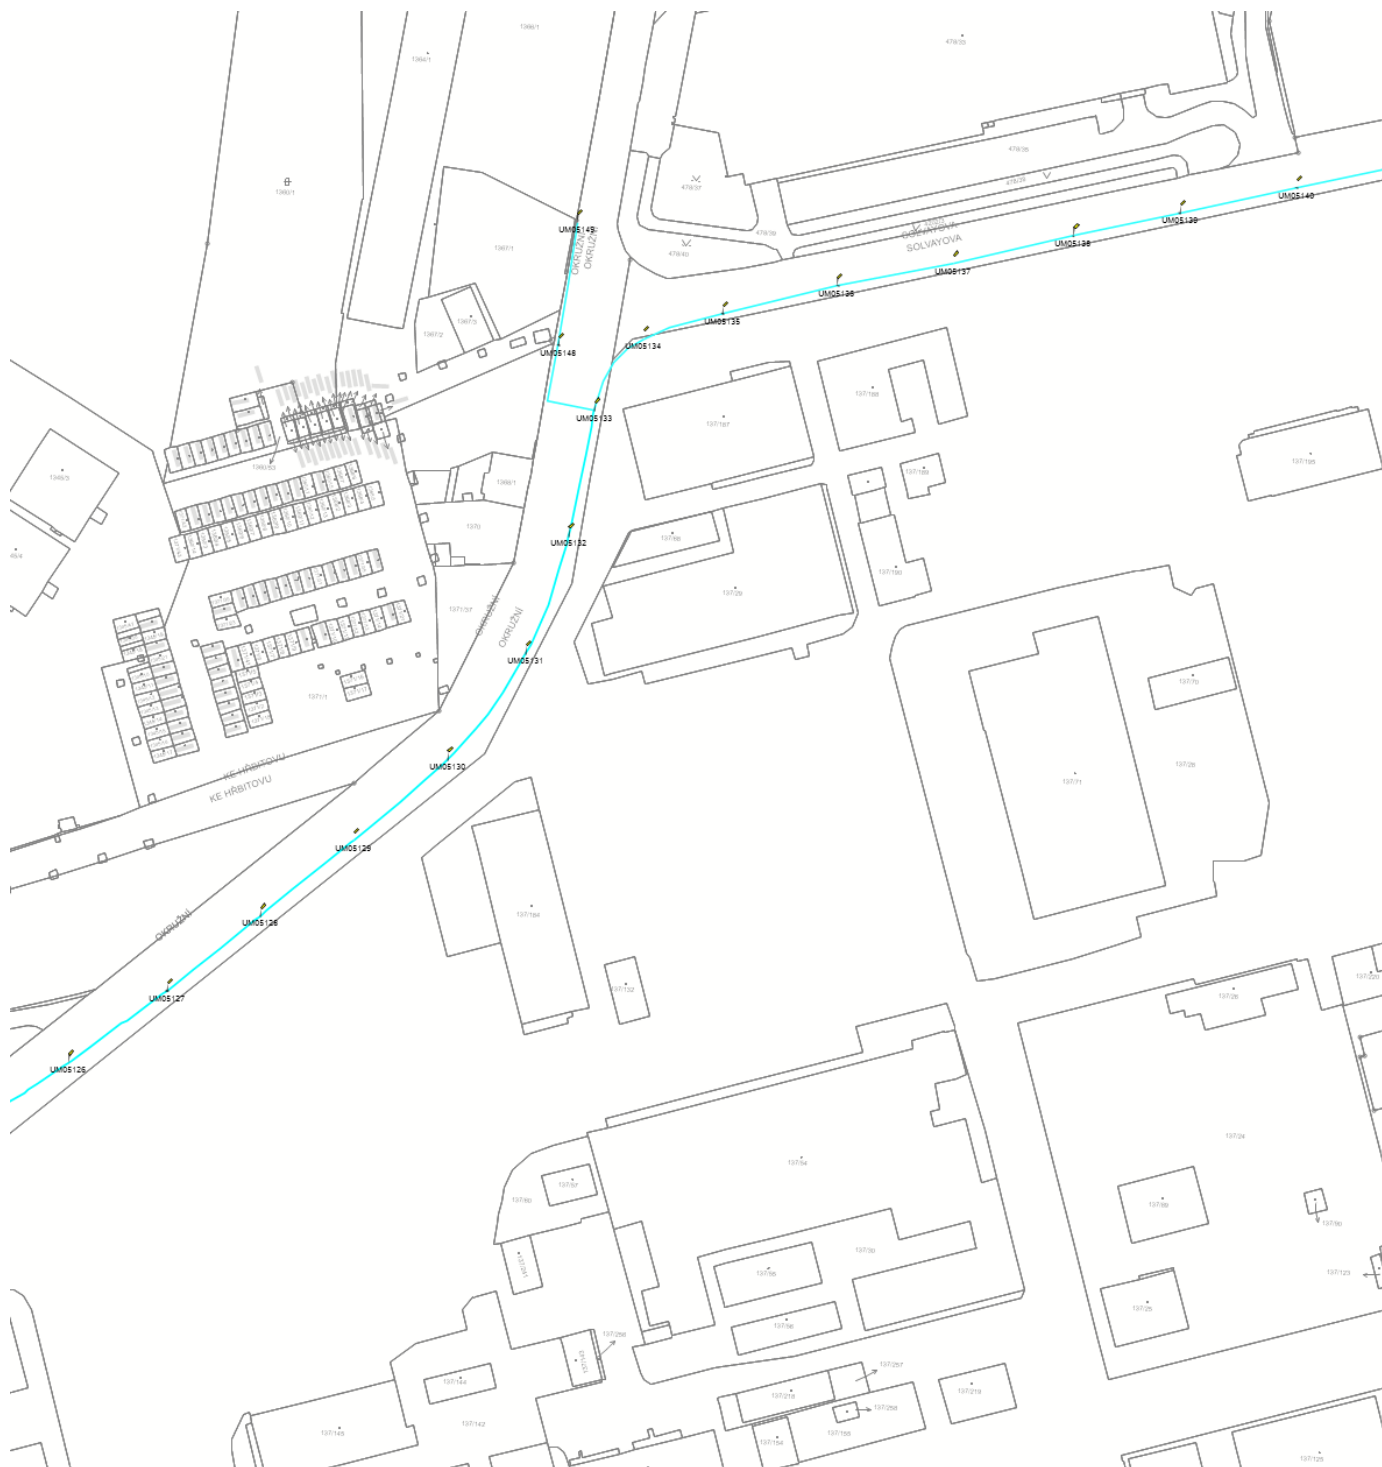


V Ústí nad Labem, dne 17.04.2025.

ZÁMĚR NAVRHOVANÉ STAVBY_05

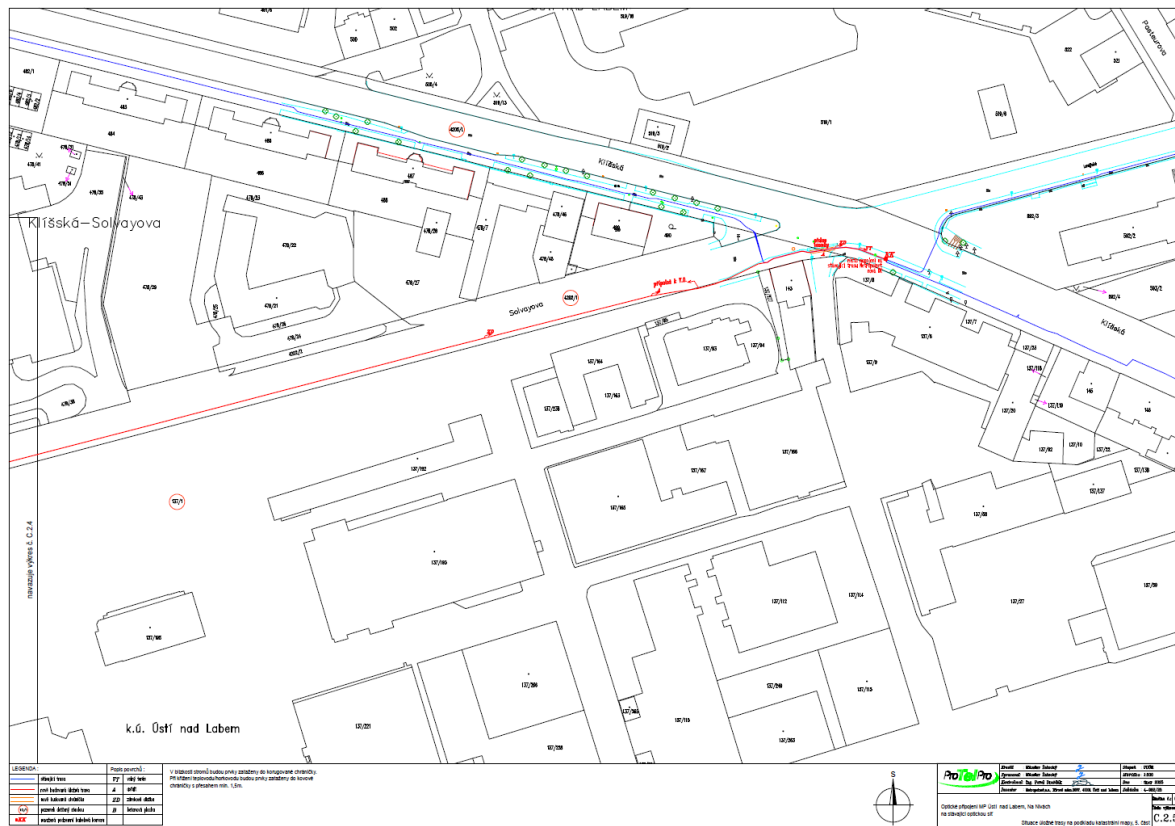

INFORMATIVNÍ ZÁKRES ZAŘÍZENÍ VO_05

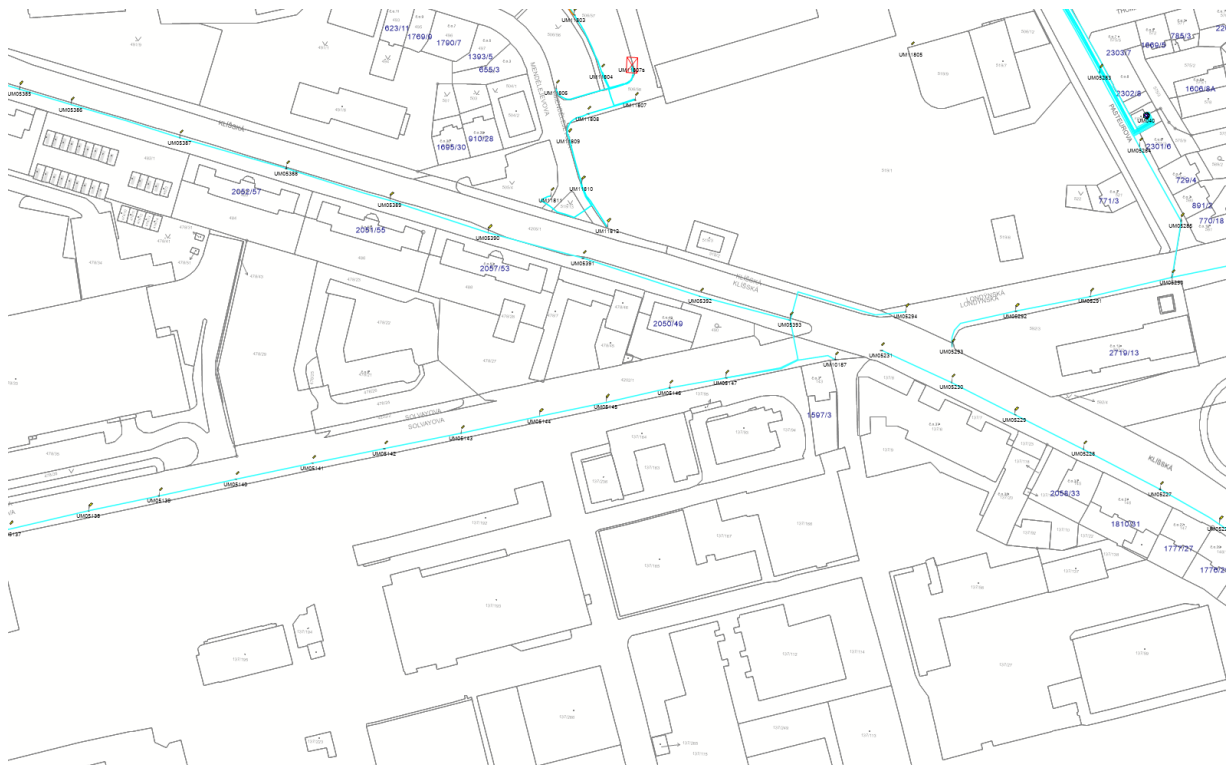

V Ústí nad Labem, dne 17.04.2025.