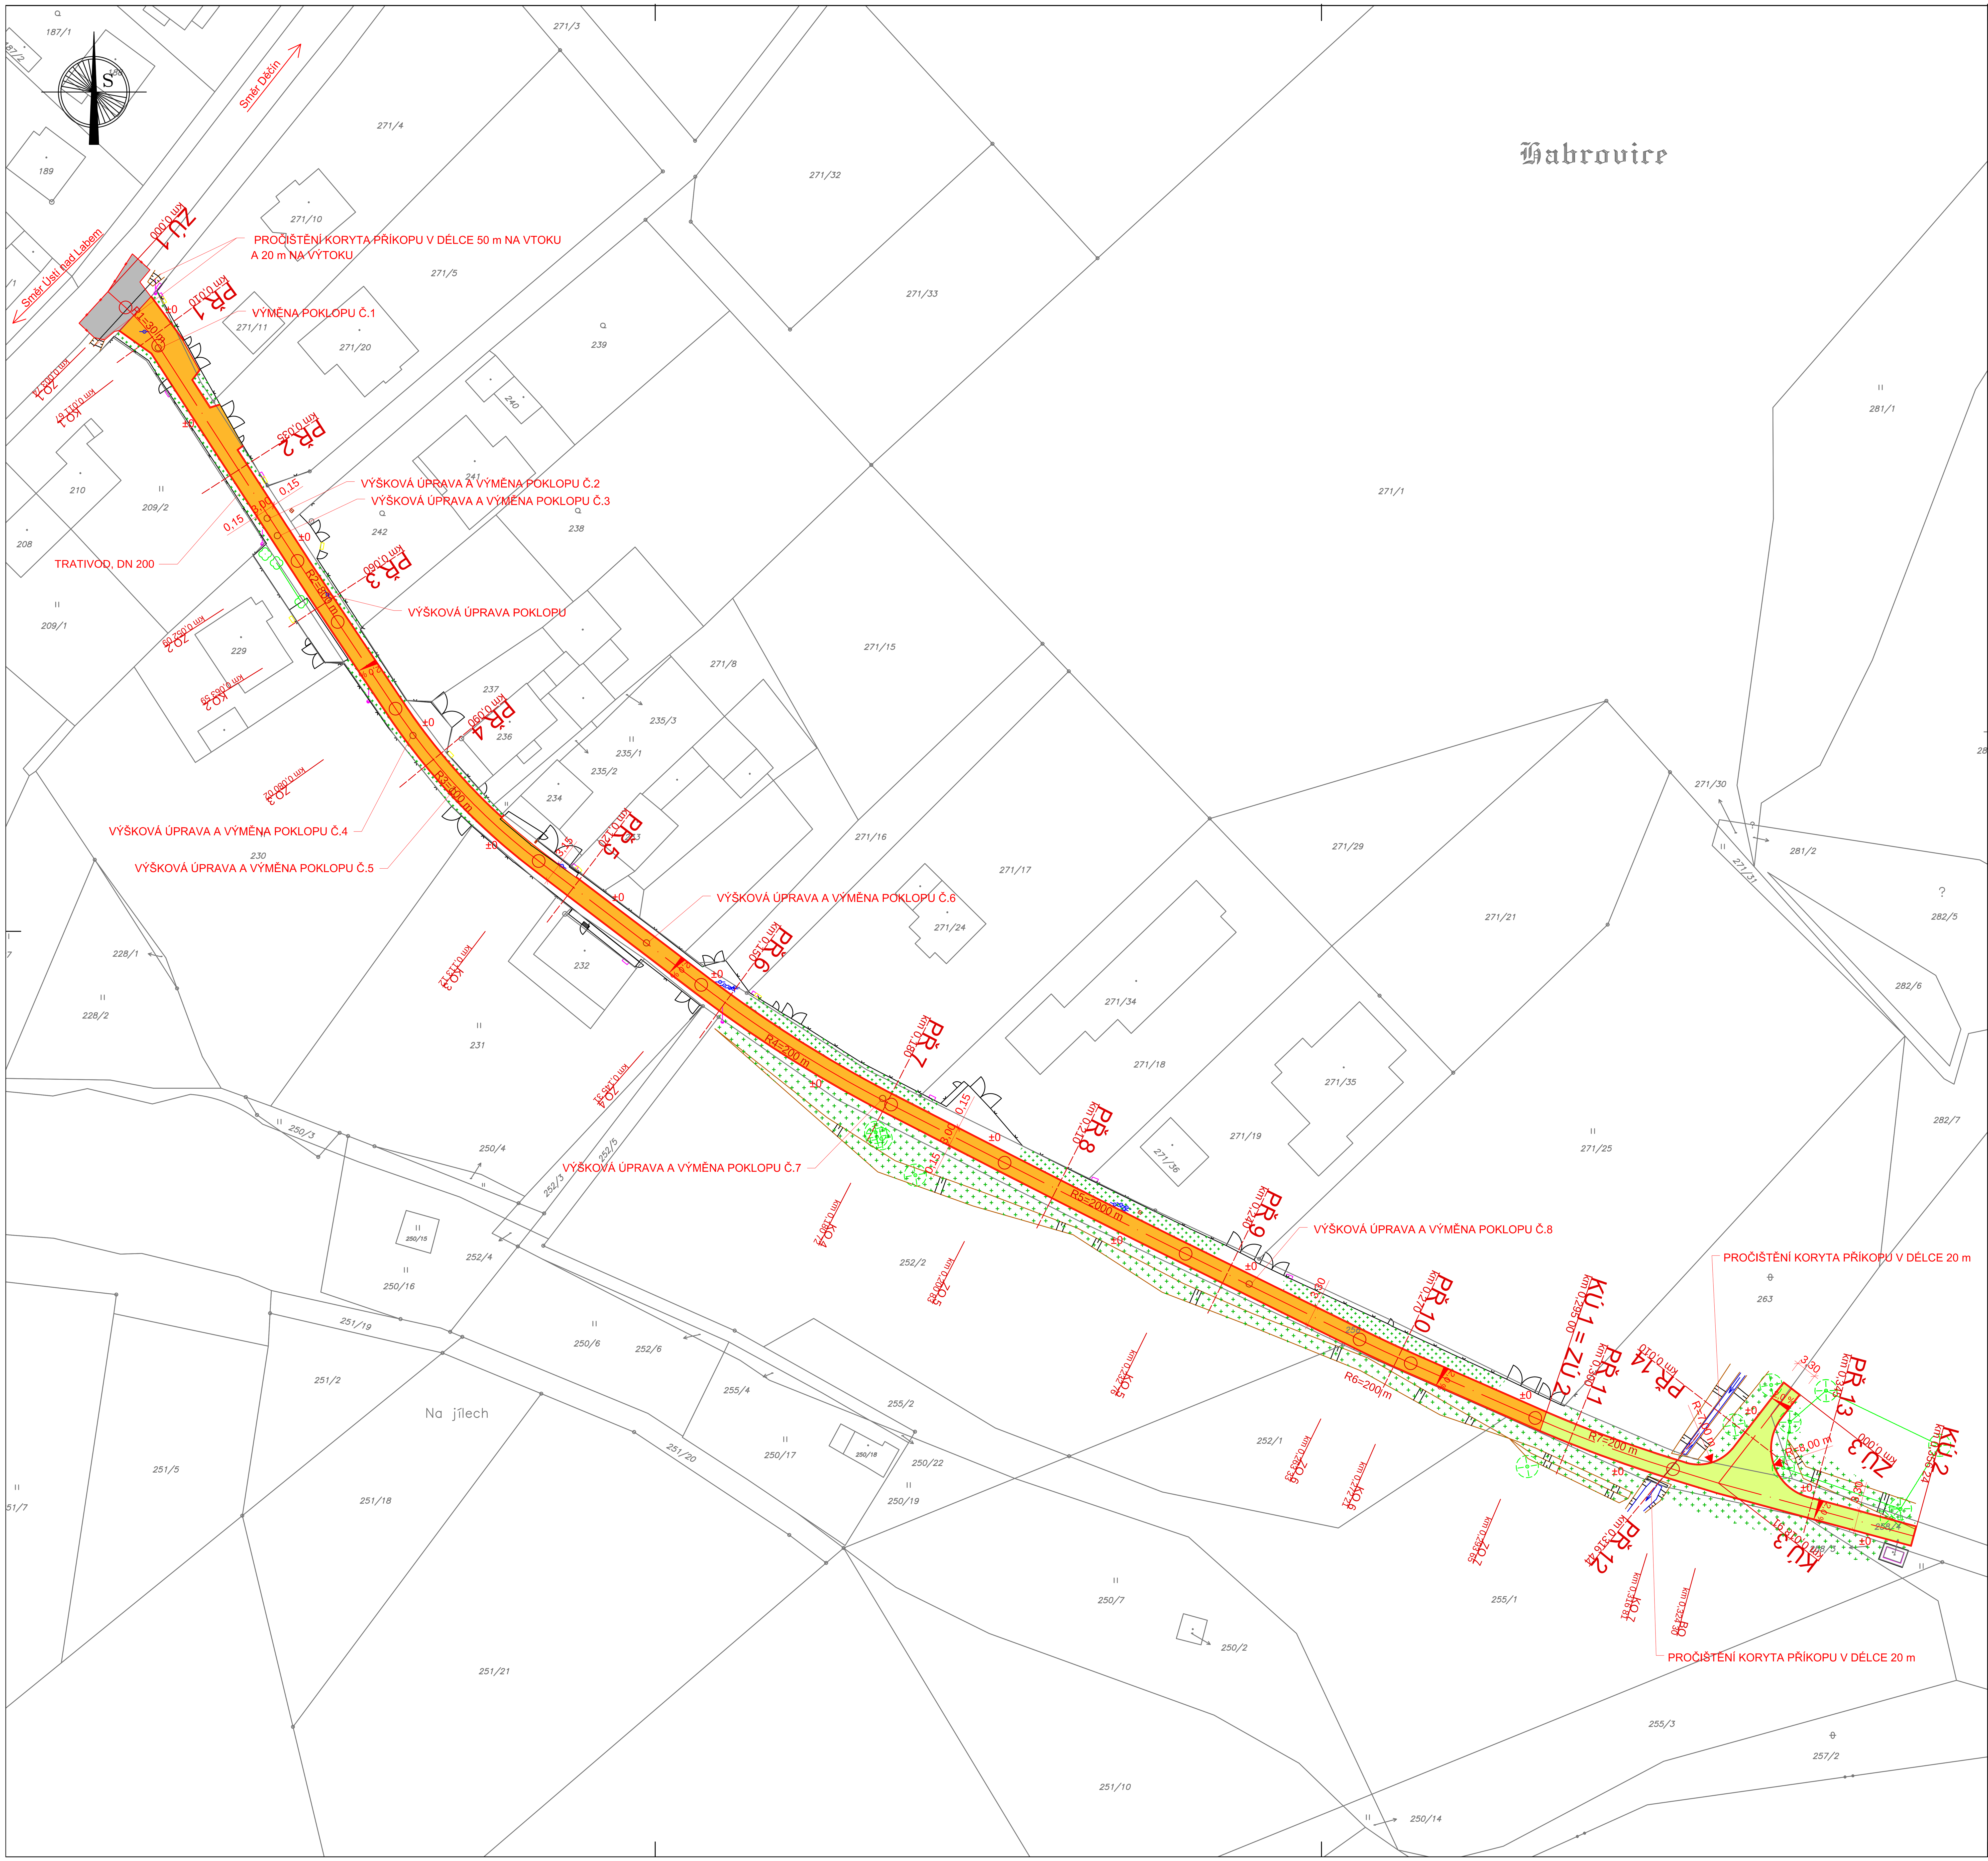

LEGENDA PLOCH:

- ZÁMKOVÁ DLAŽBA tl. 80 mm
- FRÉZA - ACO 11 tl. 50 mm
- MLATOVÝ POVRCH
- ZELEŇ - OSETÍ TRAVNÍM SEMENEM

LEGENDA:

- HRANY
- OSA KOMUNIKACE
- SILNIČNÍ OBRUBA
- ZAŘÍZNUTÍ A ZALITÍ STYČNÉ SPÁRY -horká asfaltová zálivka

LEGENDA SOUČASNÉHO STAVU:

- ASFALT
- OBRUBA
- PŘÍDLAŽBA
- PLOT
- OCHRANNÝ TYČOVÝ ZNAK
- ŠOUPĚ VODA
- HYDRANT
- KANALIZAČNÍ ŠACHTA
- KANALIZAČNÍ VPUSŤ
- SONDA
- HUP
- SKŘÍŇKA ELEKTRO
- LAMPA
- STOŽÁR BETONOVÝ
- STOŽÁR KOVOVÝ
- STOŽÁR DŘEVĚNÝ
- SVISLÉ DOPRAVNÍ ZNAČENÍ
- VJEZD / VCHOD
- KEŘ
- STROM LISTNATÝ
- STROM JEHLIČNATÝ

Číslo zakázky: 201804	HIP: Ing. Jiří Sobol ---	ForVia.cz FORVIA CZ, s.r.o. IČO:02992485, DIČ:CZ02992485, Kolínská 1, 290 01 Poděbrady - Kluk
Schválil: Ing. Jiří Sobol	Zodp. projektant: Ing. Jiří Sobol info@forvia.cz	
Tech. kontrola: Ing. Pavlína Nykodémová	Vypracoval: Jan Černý cerny@forvia.cz	

Objednatel: Statutární město Ústí nad Labem	Katastr: Habrovice	Kraj: Ústecký	
Akce: Habrovice - rekonstrukce panelové cesty - PD		Datum: 11/2018	Stupeň: DSP
Objekt: --- ---		Souprava	Č. přílohy: C2
Příloha: SITUACE	Měřítko: 1:500		